


# Карта планируемого размещения объектов местного значения Аксайского городского поселения: физическая культура и массовый спорт, образование, здравоохранение М 1:10000

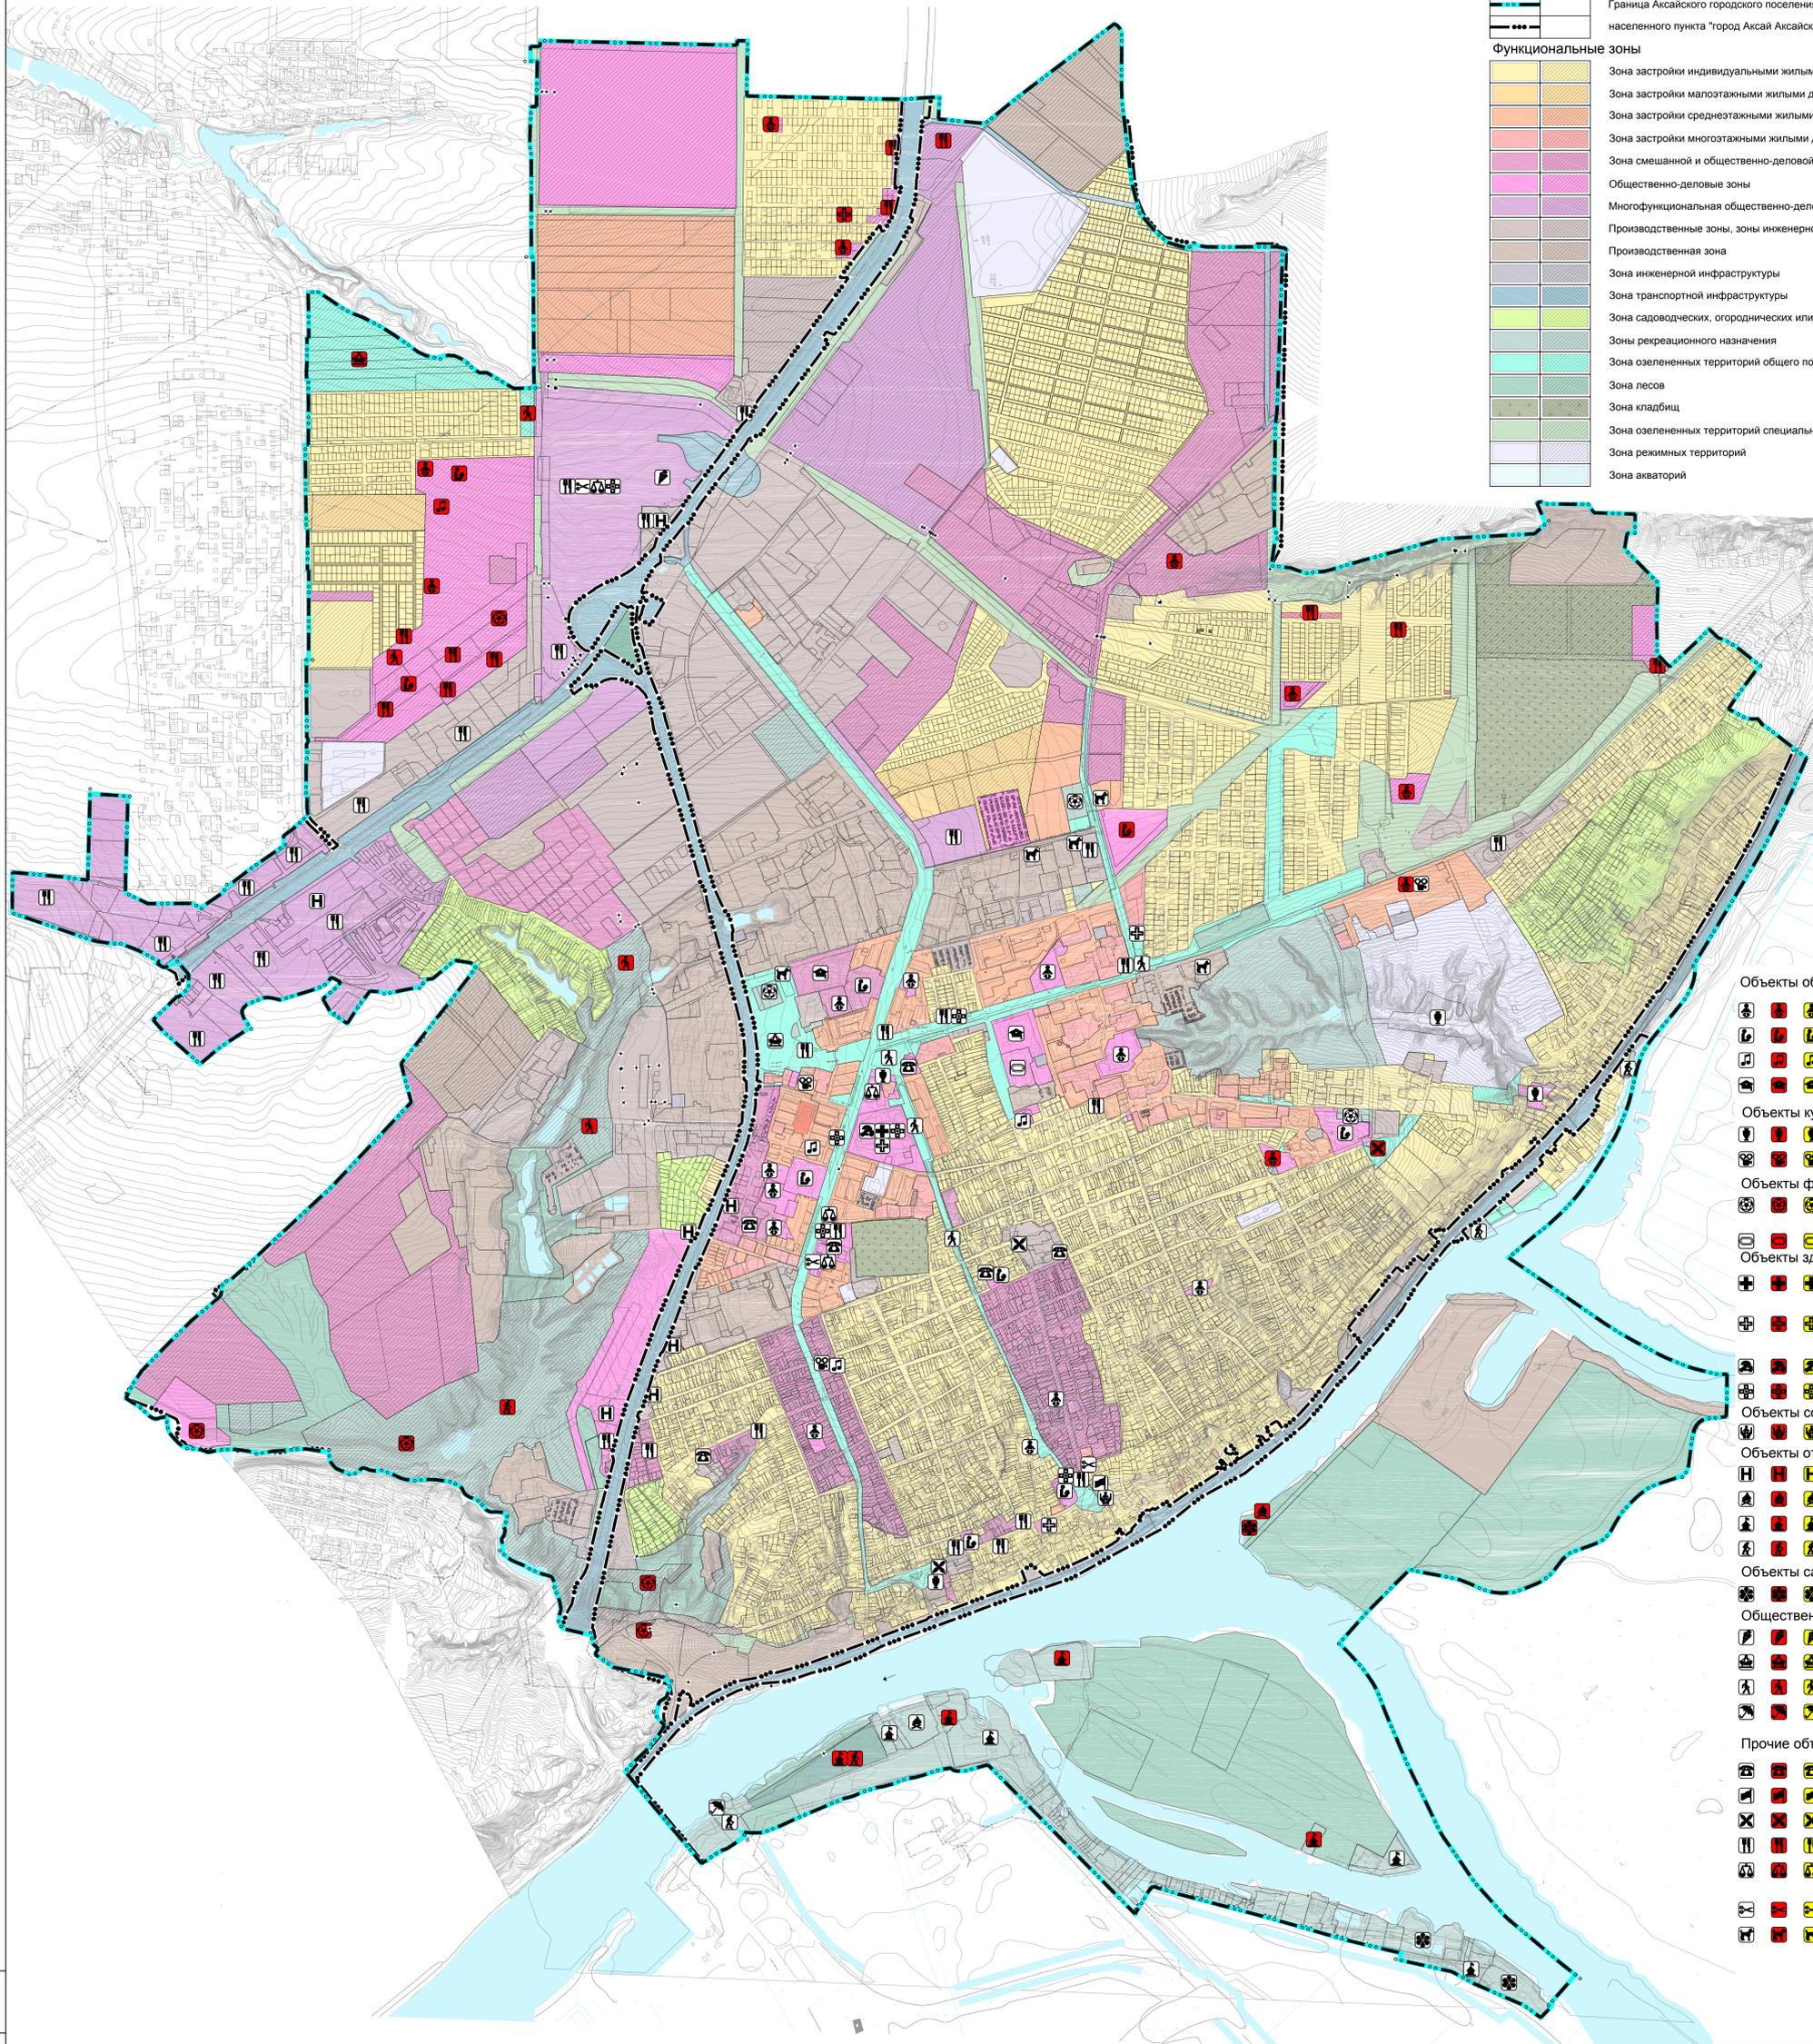

- Границы**
- Граница Аксайского городского поселения
  - границы населенного пункта "город Аксай Аксайского района Ростовской области"
- Функциональные зоны**
- Зона застройки индивидуальными жилыми домами
  - Зона застройки малоэтажными жилыми домами (до 4 этажей, включая мансардный)
  - Зона застройки среднеэтажными жилыми домами (от 5 до 8 этажей, включая мансардный)
  - Зона застройки многоэтажными жилыми домами (9 этажей и более)
  - Зона смешанной и общественно-деловой застройки
  - Общественно-деловые зоны
  - Многофункциональная общественно-деловая зона
  - Производственные зоны, зоны инженерной и транспортной инфраструктуры
  - Производственная зона
  - Зона инженерной инфраструктуры
  - Зона транспортной инфраструктуры
  - Зона садоводческих, огороднических или дачных некоммерческих объединений граждан
  - Зоны рекреационного назначения
  - Зона озелененных территорий общего пользования (лесопарки, парки, сады, скверы, бульвары, городские леса)
  - Зона лесов
  - Зона кладбищ
  - Зона озелененных территорий специального назначения
  - Зона режимных территорий
  - Зона акваторий

- Объекты образования и науки:**
- Дошкольная образовательная организация;
  - Общеобразовательная организация;
  - Организация дополнительного образования;
  - Организация, реализующая программы профессионального и высшего образования;
- Объекты культуры и искусства:**
- Объект культурно-просветительного назначения;
  - Объект культурно-досугового (клубного) типа;
- Объекты физической культуры и массового спорта:**
- Объект спорта, включающий отдельно нормируемые спортивные сооружения (объекты) (в т. ч. физкультурно-оздоровительный комплекс);
  - Спортивное сооружение;
- Объекты здравоохранения:**
- Лечебно-профилактическая медицинская организация (кроме санаторно-курортной), оказывающая медицинскую помощь в стационарных условиях, ее структурное подразделение;
  - Лечебно-профилактическая медицинская организация, оказывающая медицинскую помощь в амбулаторных условиях и (или) в условиях дневного стационара;
  - Медицинская организация, оказывающая скорую медицинскую помощь, ее структурное подразделение;
  - Алтернативная организация;
- Объекты социального обслуживания:**
- Стационарные организации социального обслуживания;
- Объекты отдыха и туризма:**
- Гостиницы и аналогичные коллективные средства размещения;
  - Детский оздоровительный лагерь;
  - Оздоровительно-спортивный лагерь;
  - Объекты физкультурно-досугового назначения и активного отдыха;
- Объекты санаторно-курортного назначения:**
- Объект санаторно-курортного назначения;
- Общественные пространства:**
- Тематический парк;
  - Парк культуры и отдыха;
  - Пешеходная зона;
  - Благоустроенный пляж, место массовой околотовной рекреации;
- Прочие объекты обслуживания:**
- Административное здание;
  - Объект проведения гражданских обрядов;
  - Объект религиозной организации (объединения);
  - Объекты торговли, общественного питания;
  - Непроизводственный объект по предоставлению населению правовых, финансовых, консультационных и иных подобных услуг;
  - Непроизводственные объекты коммунально-бытового обслуживания и предоставления персональных услуг;
  - Ветеринарная лечебница, питомник животных, кинологовский центр, иной подобный объект;

МК-43					
Проект внесения изменений в генеральный план Аксайского городского поселения Ростовской области					
Изм.	Кол.ч.	Лист	№ док.	Подп.	Дата
ГАП	Воробьева				
Разработал	Савинкова				
Генеральный план Аксайского городского поселения (полное наименование территории)			Стадия	Лист	Листов
Карта планируемого размещения объектов местного значения Аксайского городского поселения: физическая культура и массовый спорт, образование, здравоохранение М 1:10000			ГП		
			ООО "Земля" г. Ростов-на-Дону		

Имя, № подл., Подпись, дата, Страница, №