


Карта планируемого размещения объектов местного значения Аксайского городского поселения: физическая культура и массовый спорт, образование, здравоохранение М 1:10000

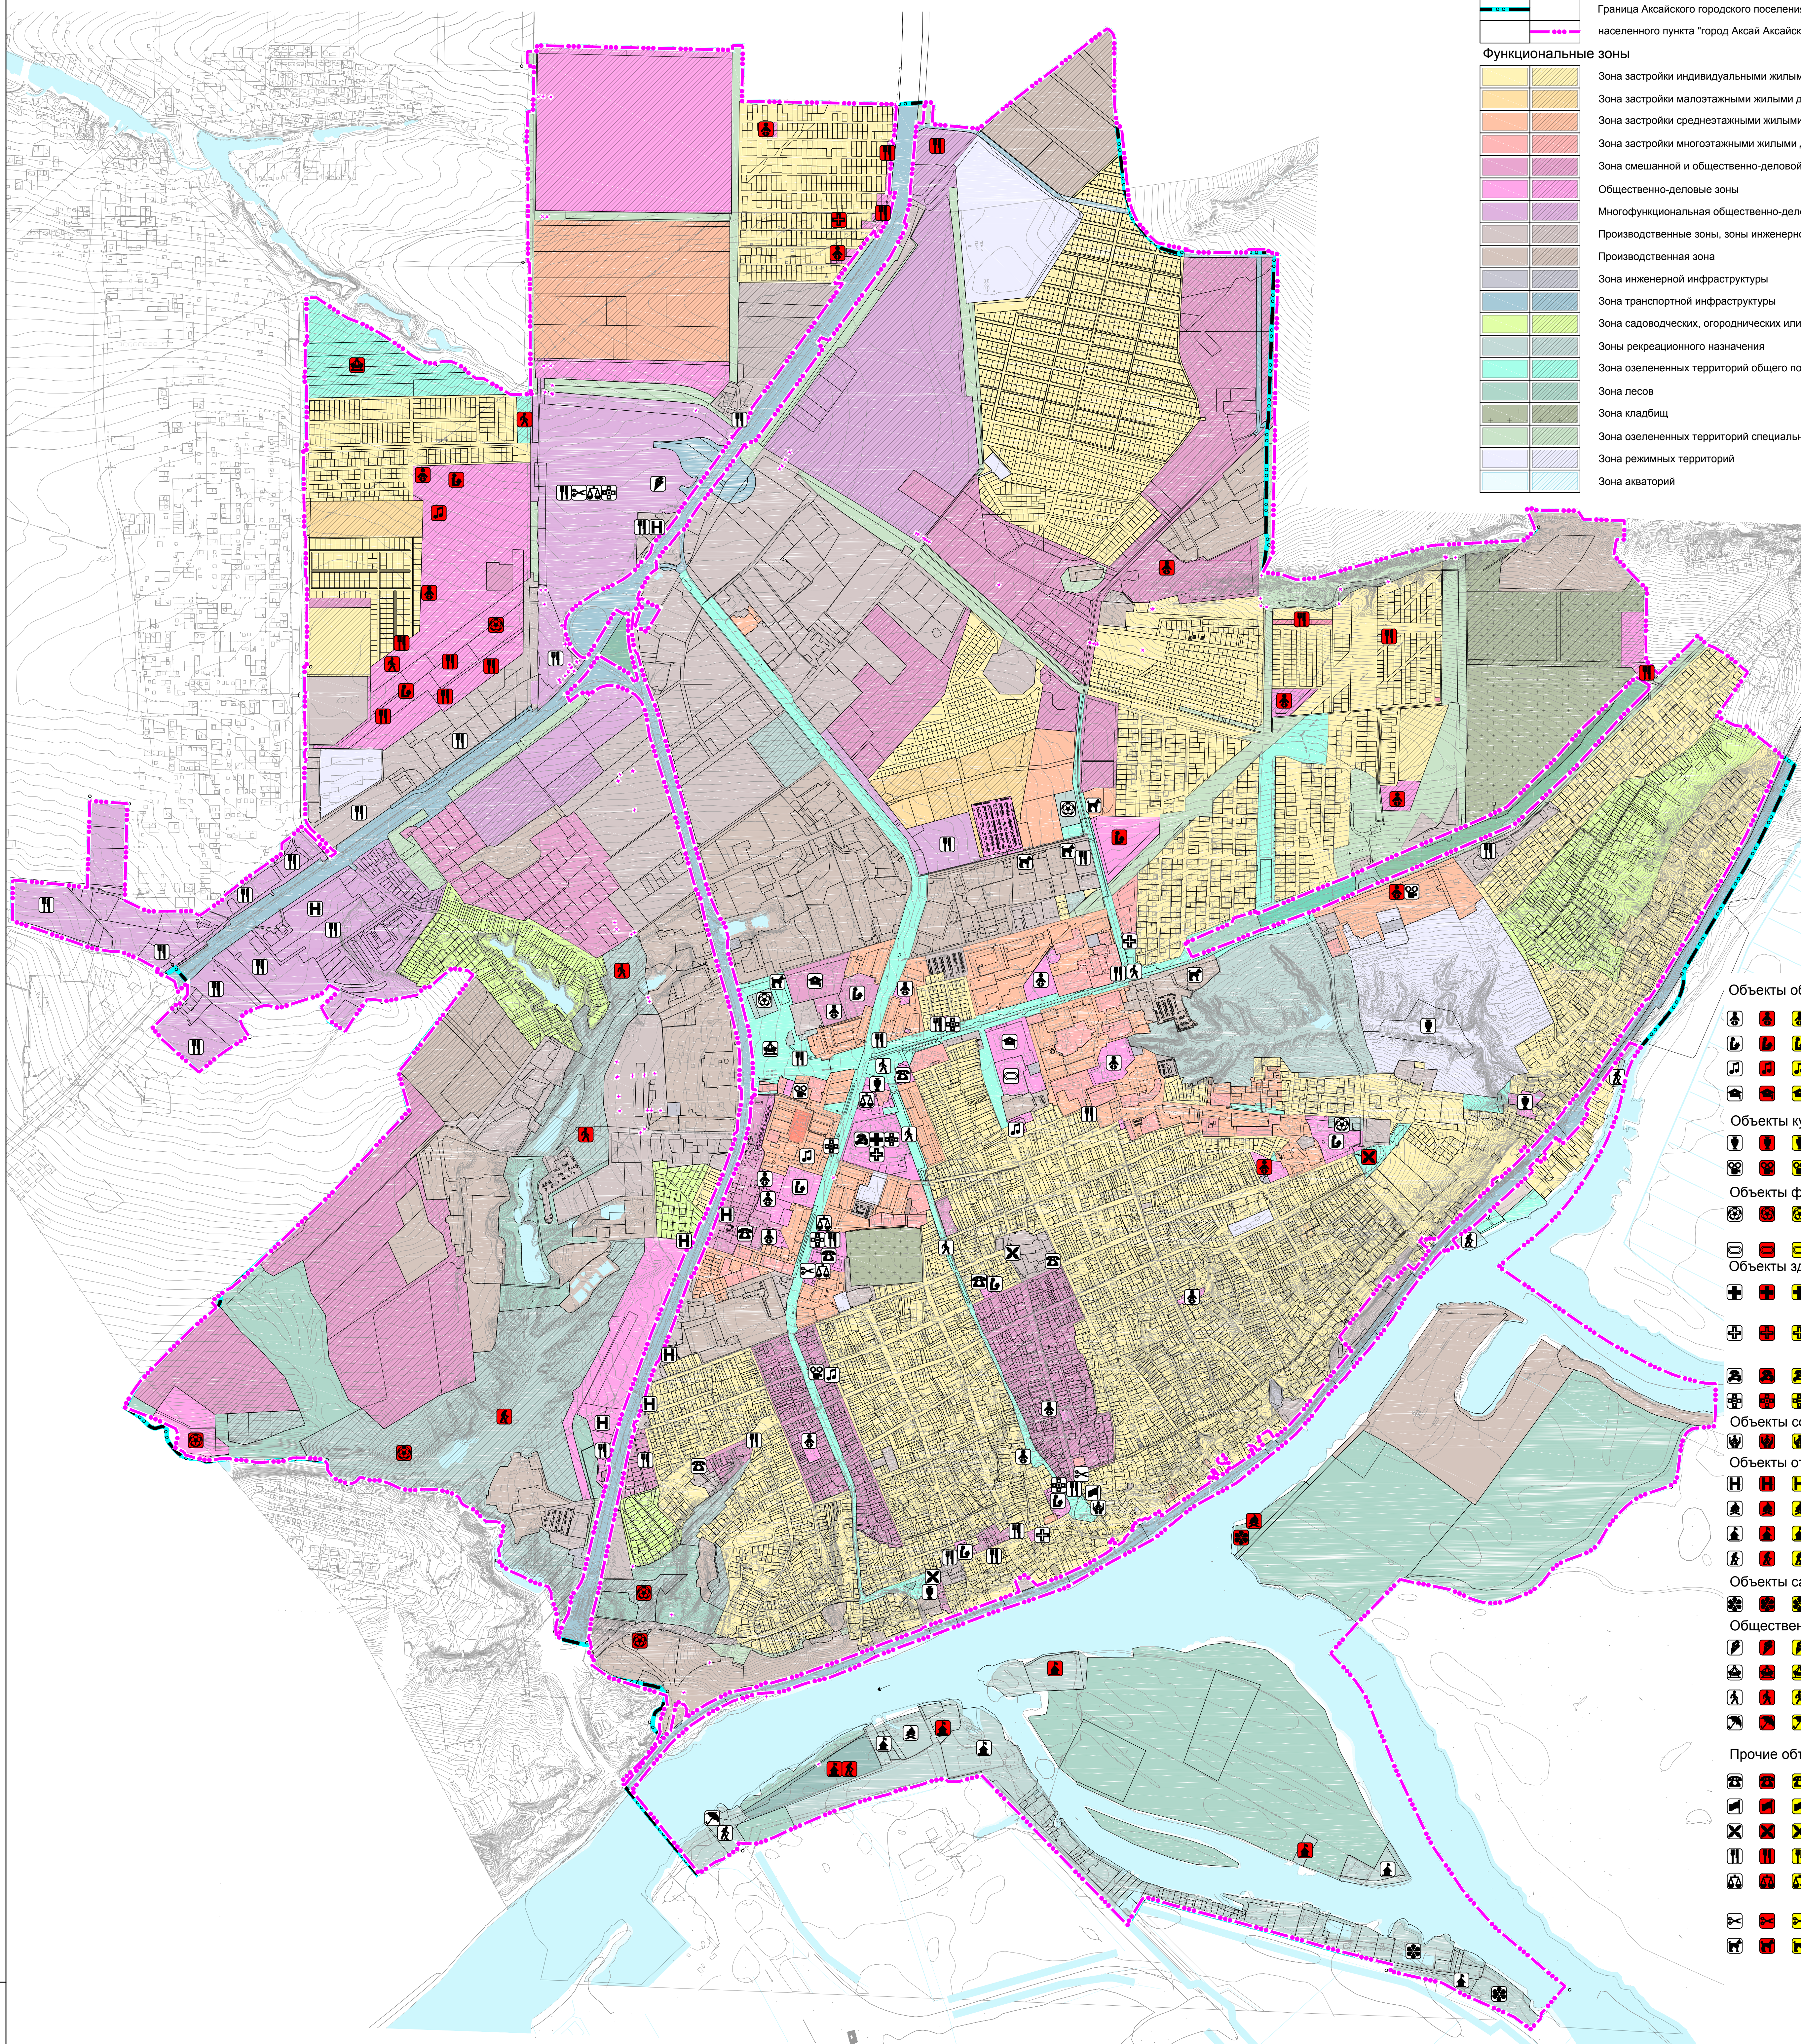

- Границы**
- Граница Аксайского городского поселения
 - границы населенного пункта "город Аксай Аксайского района Ростовской области"
- Функциональные зоны**
- Зона застройки индивидуальными жилыми домами
 - Зона застройки малоэтажными жилыми домами (до 4 этажей, включая мансардный)
 - Зона застройки среднетажными жилыми домами (от 5 до 8 этажей, включая мансардный)
 - Зона застройки многоэтажными жилыми домами (9 этажей и более)
 - Зона смешанной и общественно-деловой застройки
 - Общественно-деловые зоны
 - Многофункциональная общественно-деловая зона
 - Производственные зоны, зоны инженерной и транспортной инфраструктур
 - Производственная зона
 - Зона инженерной инфраструктуры
 - Зона транспортной инфраструктуры
 - Зона садоводческих, огороднических или дачных некоммерческих объединений граждан
 - Зона рекреационного назначения
 - Зона озелененных территорий общего пользования (лесопарки, парки, сады, скверы, бульвары, городские леса)
 - Зона лесов
 - Зона кладбищ
 - Зона озелененных территорий специального назначения
 - Зона режимных территорий
 - Зона акваторий

- Объекты образования и науки:**
- Дошкольная образовательная организация;
 - Общеобразовательная организация;
 - Организация дополнительного образования;
 - Организация, реализующая программы профессионального и высшего образования;
- Объекты культуры и искусства:**
- Объект культурно-просветительного назначения;
 - Объект культурно-досугового (клубного) типа;
- Объекты физической культуры и массового спорта:**
- Объект спорта, включающий раздельно нормируемые спортивные сооружения (объекты) (в т. ч. физкультурно-оздоровительный комплекс);
 - Спортивное сооружение;
- Объекты здравоохранения:**
- Лечебно-профилактическая медицинская организация (кроме санаторно-курортной), оказывающая медицинскую помощь в стационарных условиях, ее структурное подразделение;
 - Лечебно-профилактическая медицинская организация, оказывающая медицинскую помощь в амбулаторных условиях и (или) в условиях дневного стационара;
 - Медицинская организация, оказывающая скорую медицинскую помощь, ее структурное подразделение;
 - Алтернативная организация;
- Объекты социального обслуживания:**
- Стационарные организации социального обслуживания;
- Объекты отдыха и туризма:**
- Гостиницы и аналогичные коллективные средства размещения;
 - Детский оздоровительный лагерь;
 - Оздоровительно-спортивный лагерь;
 - Объекты физкультурно-досугового назначения и активного отдыха;
- Объекты санаторно-курортного назначения:**
- Объект санаторно-курортного назначения;
- Общественные пространства:**
- Тематический парк;
 - Парк культуры и отдыха;
 - Пешеходная зона;
 - Благоустроенный пляж, место массовой околотовной рекреации;
- Прочие объекты обслуживания:**
- Административное здание;
 - Объект проведения гражданских обрядов;
 - Объект религиозной организации (объединения);
 - Объекты торговли, общественного питания;
 - Непроизводственный объект по предоставлению населению правовых, финансовых, консультационных и иных подобных услуг;
 - Непроизводственные объекты коммунально-бытового обслуживания и предоставления персональных услуг;
 - Ветеринарная лечебница, питомник животных, кинологовский центр, иной подобный объект;

МК-43					
Проект внесения изменений в генеральный план Аксайского городского поселения Ростовской области					
Изм.	Кол.ч.	Лист	№ док.	Подп.	Дата
ГАП		Воробьева			
Разработал		Савинова			
		Генеральный план Аксайского городского поселения (пополнение о территориальном планировании)		Стадия	Лист
		Карта планируемого размещения объектов местного значения Аксайского городского поселения: физическая культура и массовый спорт, образование, здравоохранение М 1:10000		ГП	Листов
				ООО "Земля" г. Ростов-на-Дону	

Имя, № докум., Лист, № подл., Дата, Страница №