



АДМИНИСТРАЦИЯ АКСАЙСКОГО РАЙОНА

ПОСТАНОВЛЕНИЕ

11. 01. 2022

№ 05

г. Аксай

Об утверждении схемы размещения нестационарных торговых объектов на территории муниципального образования «Аксайский район» по состоянию на 01.01.2022

В соответствии с Федеральным законом от 28.12.2009 № 381-ФЗ «Об основах государственного регулирования торговой деятельности в Российской Федерации», постановлением Правительства Ростовской области от 19.07.2012 № 663 «Об утверждении Порядка разработки и утверждения органами местного самоуправления схемы размещения нестационарных торговых объектов», постановлением Правительства Ростовской области от 18 сентября 2015 года № 583 «О некоторых вопросах, связанных с размещением нестационарных торговых объектов на землях или земельных участках, находящихся в муниципальной собственности, а также на землях или земельных участках, государственная собственность на которые не разграничена»,

ПОСТАНОВЛЯЮ:

1. Утвердить схему размещения нестационарных торговых объектов на территории муниципального образования «Аксайский район» по состоянию на 01.01.2022 согласно приложению.

2. Настоящее постановление вступает в силу после его официального опубликования в информационном бюллетене Администрации Аксайского района «Аксайский район официальный» и применяется к правоотношениям, возникшим с 01.01.2022.

3. Постановление разместить на официальном сайте Администрации Аксайского района в информационно-телекоммуникационной сети «Интернет».

4. Признать утратившими силу:
постановление Администрации Аксайского района от 23.12.2020 № 816 «Об утверждении схемы размещения нестационарных торговых объектов

на территории муниципального образования «Аксайский район» по состоянию на 01.01.2021»;

постановление Администрации Аксайского района от 28.06.2021 № 381 «О внесении изменений в постановление Администрации Аксайского района от 23.12.2020 № 816»;

постановление Администрации Аксайского района от 29.09.2021 № 661 «О внесении изменений в постановление Администрации Аксайского района от 23.12.2020 № 816».

5. Контроль за выполнением настоящего постановления возложить на исполняющего обязанности заместителя главы Администрации Аксайского района по вопросам экономики, финансов, инвестиций и промышленности Горохова М.А.

Глава Администрации
Аксайского района



С.Н. Бодряков

Постановление вносит
отдел потребительского рынка
Администрации Аксайского района

Приложение
к постановлению
Администрации Аксайского района
от 11.01. 2022 № 05

СХЕМА
размещения нестационарных торговых объектов на территории
муниципального образования «Аксайский район»
по состоянию на 01.01.2022

№ п/п	Место размещения и адрес (улица, проспект)	Площадь земельного участка, торгового объекта (здания, строения, сооружения) или его части, кв.м	Количество размещённых нестационарных торговых объектов	Срок осуществления торговой деятельности в месте размещения нестационарных торговых объектов	Специализация торгового объекта	Иная дополнительная информация
1. Аксайское городское поселение						
1	пр. Аксайский 1054+- 30 м.	Павильон 30,0	1	Договор на размещение № 41 от 01.06.2016 до 31.05.2031	Шиномонтаж	Попов В.А.
2	ул. Буденного район дома № 136	Павильон 42,0	1	Договор на размещение № 92 от 01.03.2017 до 28.02.2022	Ремонт обуви	Исенко К.В.
3	ул. Варганова, 2б	Павильон 18,0	1	Договор на размещение № 39 от 29.04.2016 до 28.04.2031	Продовольственные товары	Межеричкая А.Б.

4	ул. Вартанова, район жилого дома № 4	Павильон 10,0	-	Срок действия определяется договором на право размещения	-	-
5	ул. Вартанова, во дворе между жилыми домами № 8 и № 10	Павильон 20,0	1	Срок действия определяется договором на право размещения	-	-
6	ул. Вартанова (район домов 14 и 22)	Павильон 36,0	1	Договор на размещение № 110 от 10.08.2017 до 09.08.2022	Изготовление молочной продукции для детского и диетического питания	МУП АР «Молочная кухня»
7	ул. Вартанова, (район дома № 22а)	Павильон 45,0	1	Договор на размещение № 148 от 15.10.2019 до 14.10.2024	Изготовление кисломолочной продукции для детского и диетического питания	МУП АР «Молочная кухня»
8	ул. Вартанова, 18	Павильон 40,0	1	Договор на размещение № 58 от 01.07.2016 до 30.06.2031	Продовольственные товары	ИП Донин А.А.
9	ул. Вартанова (район магазина «Арбат»)	Павильон 150,0	1	Договор на размещение № 64 от 01.10.2016 до 30.09.2031	Продовольственно-промышленная группа	ИП Щербаков А.Ю.
10	ул. Вартанова (район магазина «Арбат»)	Павильон 100,0	1	Договор на размещение № 87 от 30.12.2016 до 29.12.2031	Продовольственно-промышленная группа	Доморовская Т.Л.
11	ул. Вартанова (район магазина «Арбат»)	Павильон 150,0	1	Договор на размещение № 65 от 01.10.2016 до 30.09.2031	Сельскохозяйственная продукция собственного производства	Слепченко О.А.

12	ул. Западная/Чапаева	Павильон 100,0	1	Договор на размещение № 94 от 01.03.2017 до 28.02.2022	Промышленные товары, автозапчасти	Еремин В.И.
13	ул. Западная /Шолохова	Павильон 60,0	1	Договор на размещение № 86 от 31.12.2016 до 30.12.2021	Шиномонтаж, товары для авто	ИП Мартышко Е.Г.
14	ул. Казачья, район дома № 80	Павильон 10,0	-	Договор на размещение с 15 июня по 30 сентября	Бахчевой развал	Свободен
15	ул. Карла Либкнехта	Киоск 24,0	-	Договор на размещение № 12 от 28.01.2016 до 27.01.2031	Фаст-фуд	Агрызкова В.И.
16	ул. Кирова/Толпинского (район дома 61/22)	Киоск 9,0	-	Срок действия определяется договором на право размещения	-	-
17	ул. Коминтерна,143/ ул. Платова, 74	Павильон 10,0	1	Договор на размещение № 56 от 01.07.2016 до 30.06.2023	Фруктоовощная продукция, смешанная торговля	ИП Ваградян А.В.
18	пр. Ленина, в районе АЦРБ	Киоск 2,0	-	Договор на размещение с 01 июня по 30 сентября	Прохладительные напитки	Свободен
19	пр. Ленина, район дома № 2-4	Павильон 28,0	1	Срок действия определяется договором на право размещения	-	Свободен
20	пр. Ленина (в районе жилого дома № 18)	Палатка 10,0	-	Договор на размещение с 01 декабря по 31 декабря	Елочный базар	Свободен
21	пр. Ленина, район дома № 18б	Киоск 2,0	-	Договор на размещение с 01 июня по 30 сентября	Прохладительные напитки	Свободен
22	пр. Ленина/Платова, район дома № 24-26	Киоск 2,0	-	Договор на размещение с 01 июня по 30 сентября	Прохладительные напитки	Свободен
23	пр. Ленина, район дома № 43/9	Киоск 2,0	-	Договор на размещение с 01 июня по 30 сентября	Прохладительные напитки	Свободен

24	пр. Ленина, район АКД	Киоск 6,0	-	Срок действия определяется договором на право размещения	Печатная продукция	Свободен
25	пр. Ленина, район дома № 12	Павильон 120,0	1	Договор на размещение № 175 от 16.04.2021 до 15.04.2031	Смешанная торговля	ООО «РЗС»
26	пр. Ленина, 5	Павильон 60,7	1	Договор на размещение № 67 от 01.10.2016 до 30.09.2031	Продовольственные товары	ИП Чистякова В.В.
27	пр. Ленина, 12 (напротив Дома быта)	Павильон 9,0	1	Договор на размещение № 36 от 01.04.2016 до 31.03.2031	Канцтовары	ИП Яковлева И.В.
28	пр. Ленина, 12 (напротив Дома быта)	Павильон 9,0	1	Договор на размещение № 35 от 01.04.2016 до 31.03.2031	Сувениры, подарки	ИП Яковлева И.В.
29	пр. Ленина, 12 (напротив Дома быта)	Павильон 9,0	1	Договор на размещение № 188 от 27.09.2021 до 26.09.2031	Книги, печатная продукция	ИП Белоножко М.В.
30	пр. Ленина, 12 (напротив Дома быта)	Павильон 9,0	1	Договор на размещение № 189 от 27.09.2021 до 26.09.2031	Книги, печатная продукция	ИП Белоножко М.В.
31	пр. Ленина, 12 (напротив Дома быта)	Павильон 40,0	1	Договор на размещение № 40 от 13.05.2016 до 12.05.2031	Кондитерские изделия собственного производства	ИП Шкалдык С.П.
32	пр. Ленина, 12 (напротив Дома быта)	Киоск 9,0	1	Договор на размещение № 173 от 01.03.2021 до 28.02.2031	Молочная продукция собственного производства	ООО «Белый медведь»
33	пр. Ленина, 12	Павильон 10,5	1	Договор на размещение № 63 от 15.09.2016 до 14.09.2031	Ремонт обуви, кожгалантереи, мелкий ремонт	ИП Тащиев С. Г.
34	пр. Ленина (в районе универмага «Аксай»)	Киоск 5,0	1	Договор аренды № 184 от 09.07.2021 до 08.07.2031	Промышленные товары	Грибанов Е.Ю.
35	пр. Ленина, в районе универмага «Аксай»	Павильон 25,0	1	Договор на размещение № 96 от 17.03.2017 до 16.03.2022	Продовольственные товары	ИП Демин В.Ю.

36	пр. Ленина, в районе универмага «Акса́й»	Киоск 9,0	1	Договор на размещение № 154 от 13.03.2020 до 12.03.2025	Ритуальные товары	Кубекова Е.А.
37	пр. Ленина, в районе универмага «Акса́й»	Павильон 21,52	1	Срок действия определяется договором на право размещения	-	-
38	пр. Ленина, в районе жилого дома № 18	Киоск 9,0	1	Договор на размещение № 61 от 01.07.2016 до 30.06.2031	Быстрое питание Куры-гриль	ИП Баштанников В.Г.
39	пр. Ленина, № 18а	Павильон 138,0	1	Договор на размещение № 165 от 23.10.2020 до 22.10.2030	Продовольственные товары	ИП Израелян А.П.
40	пр. Ленина (район дома № 18)	Павильон 140,0	1	Договор на размещение № 150 от 12.12.2019 до 11.12.2029	Смешанная торговля	ООО «Формула»
41	пр. Ленина (район дома № 18)	Павильон 42,0	1	Договор на размещение № 169 от 26.10.2020 до 25.10.2030	Смешанная торговля	ООО «Формула»
42	пр. Ленина, в районе жилых домов №№19 - 21	Сборно-разборные палатки 176,0	1	Срок действия определяется договором на право размещения	Цветы	-
43	пр. Ленина, в районе жилого дома № 21	Павильон 168,0	1	Договор на размещение № 55 от 27.06.2016 до 26.06.2031	Цветы	Савченко С.А., Ролдугин Д.В., Динекин Н.И, Березовский А.А., Качеревская Е.А., Малеванный В.Н., Смирнов В.Н, Березовская Г.И., Корнева Л.М., Ларин С.В., Пирогова Н.В.
44	пр. Ленина (между жилыми домами № 21 и № 23)	Киоск 2,0	1	Договор на размещение № 44 от 01.06.2016 до 31.05.2031	Фаст-фуд	ИП Баштанников В.Г.

45	пр. Ленина район дома 23	Киоск 9,0	-	Срок действия определяется договором на право размещения	-	-
46	пр. Ленина (в районе жилых домов №№ 21-23)	Павильон 19,0	1	Договор на размещение № 132 от 01.04.2019 до 31.03.2024	Продовольственные товары	ООО «Бакром»
47	пр. Ленина, район домов №№ 21-23	Павильон 70,0	1	Договор на размещение № 72 от 01.11.2016 до 31.10.2021	Продовольственные товары	ООО «Хлебокомбинат» Аксайского РайПО»
48	пр. Ленина, район домов №№ 21-23	Павильон 27,0	1	Договор на размещение № 16 от 28.01.2016 до 27.01.2031	Диски	ИП Стародубцева Н.В.
49	пр. Ленина, напротив жилых домов №№ 21-23	Павильон 45,3	1	Договор на размещение № 90 от 15.02.2017 до 14.02.2022	Промтовары	ИП Щербаков А.Ю.
50	пр. Ленина район жилых домов № 21 и № 23 кадастровый номер № 61:02:120402:0003	Киоск 10,0	1	Договор на размещение № 60 от 01.07.2016 до 30.06.2031	«Куры – гриль»	ИП Баштанников В.Г
51	пр. Ленина (между жилыми домами №№ 21 и 23)	Киоск 20, 0	1	Договор на размещение № 59 от 01.07.2016 до 30.06.2031	«Фаст – фуд»	ИП Баштанников В.Г.
52	пр. Ленина, район дома № 23	Киоск 9,0	1	Договор на размещение № 32 от 15.03.2016 до 14.03.2031	Фаст-фуд	ИП Никитин И.А.
53	пр. Ленина (напротив дома № 23)	Павильон 12,0	1	Договор на размещение № 93 от 01.03.2017 до 28.02.2022	Ремонт, изготовление ювелирных изделий	ИП Кареченцев А.С.
54	пр. Ленина, в районе жилых домов № 24 и № 26	Павильон 80,0	1	Договор на размещение № 57 от 01.07.2016 до 30.06.2031	Овощи, цветы, аптека	ИП Крылова Л.В., ИП Михайличенко Е.Ю.
55	пр. Ленина, в районе жилых домов № 24 и № 26	Павильон 86,0	1	Договор на размещение № 91 от 15.02.2017 до 14.02.2022	Аптека	ИП Щербаков А.Ю.

56	пр. Ленина, в районе жилого дома № 24	Киоск 8,0	-	Срок действия определяется договором на право размещения	Продовольственная торговля	Свободен
57	пр. Ленина, в районе жилого дома № 25	Павильон 30,0	-	Срок действия определяется договором на право размещения	Смешанная торговля	Свободен
58	пр. Ленина, район дома № 25	Павильон 21,0	1	Договор на размещение № 109 от 15.06.2017 до 14.06.2022	Продовольственные товары	ИП Пласконь С.С.
59	пр. Ленина, напротив жилых домов №№ 27-29	Павильон 33,6	1	Договор на размещение №145 от 02.09.2019 до 01.09.2024	Продовольственные товары	ИП Дубинина Н.А.
60	пр. Ленина (район больницы)	Киоск 6,0	-	Определяется договором на размещение	Печатная продукция	Свободен
61	пр. Ленина, 28 в	Павильон 99,0	1	Договор на размещение № 88 от 01.02.2017 до 31.01.2022	Канцелярские товары	ИП Бова С.И.
62	пр. Ленина/ул. Мира (район дома № 3)	Павильон 25,0	-	Договор на размещение № 185 от 02.08.2021 до 01.08.2031	Непродовольственные товары	ООО «Правозащитник»
63	пр. Ленина, в районе Почтамта	Киоск 9,06	1	Срок действия определяется договором на право размещения	Продовольственные товары	Определяется договором на право размещения
64	пр. Ленина/ул. Платова (район остановочного комплекса АЦРБ)	Павильон 21,0	1	Договор на размещение № 151 от 12.12.2019 до 11.12.2029	Кофейня	ИП Щербинина Т.Н.
65	пр. Ленина/ ул. Шолохова	Павильон 15,0	1	Договор на размещение № 95 от 17.03.2017 до 16.03.2022	Флодоовощная продукция	Прасько Е. С.
66	пр. Ленина/ ул. Шолохова	Павильон 15,0	1	Договор на размещение № 133 от 01.04.2019 до 31.03.2024	Смешанная торговля	ООО «Бакром»
67	пр. Ленина/Шолохова	Киоск 6,0	-	Срок действия определяется договором на право размещения	Печатная продукция	Свободен

68	пр. Ленина / ул. Шолохова	Павильон 20,0	-	Срок действия определяется договором на право размещения	Фаст-фуд	Свободен
69	пр. Ленина ост. ПМК по ходу из Аксая	Павильон 90,0	1	Договор на размещение № 19 от 28.01.2016 до 27.01.2031	Смешанная торговля	Петряков М.А.
70	пр. Ленина, (в районе жилого дома № 41)	Павильон 46,7	1	Договор на размещение № 1 от 10.12.2015 до 09.12.2030	Продовольственные товары	ИП Гондарев А.А.
71	пр. Ленина, остановочный комплекс «ЖК Самоцветы»	Павильон 21,0	-	Договор на размещение №186 от 02.08.2021 до 01.08.2031	Кофейня, смешанная торговля	ИП Живилов В.В.
72	пр. Ленина, остановочный комплекс «ЖК Самоцветы», район дома № 57	Павильон 21,0	-	Договор на размещение №187 от 02.08.2021 до 01.08.2031	Кофейня, смешанная торговля	ИП Живилов В.В.
73	ул. Мира/пр. Ленина	Павильон 21,0	1	Договор на размещение № 70 от 01.10.2016 до 30.09.2031	Ремонт обуви	Вашкина А.П.
74	ул. Обьездная/ Ленина 40, район ЗУ КН 61:02:0120103:798	Киоск 2,0	-	Договор на размещение с 01 июня по 30 сентября	Прохладительные напитки	Свободен
75	ул. Орджоникидзе, 16	Павильон 19,2	-	Срок действия определяется договором на право размещения	Смешанная продукция	Свободен
76	пер. Парковый, 2 (напротив детской площадки)	25	1	Срок действия определяется договором	Сезонное кафе, напитки	МБУК АГП ДК «Молодежный»
77	пер. Парковый, 2	6	1	Срок действия определяется договором	(квас, лимонад)	МБУК АГП ДК «Молодежный»
78	пер. Парковый, 2 (район склада, сторона левая)	30	1	Срок действия определяется договором	Для размещения аттракционов (рыбалка, аэрохоккей, гидробол)	МБУК АГП ДК «Молодежный»

79	пер. Парковый, 2 (район склада, фасадная часть)	10	1	Срок действия определяется договором	Для размещения передвижного аттракциона	МБУК АГП ДК «Молодежный»
80	пер. Парковый, 2	36,0	1	Срок действия определяется договором	Тир	МБУК АГП ДК «Молодежный»
81	ул. Подтёлкова/Кирова	Павильон 31,0	1	Срок действия определяется договором на право размещения	Продовольственные товары	Определяется договором на право размещения
82	ул. Платова, район ОМВД России по Аксайскому району	Павильон 20,0	1	Договор на размещение № 98 от 03.04.2017 до 02.04.2022	Ксерокопия, обработка текстов	ИП Афтеньюк К.А
83	ул. Платова, район ОМВД России по Аксайскому району	Киоск 12,0	-	Срок действия определяется договором на право размещения	Фаст-фуд	Свободен
84	ул. Платова, район ОМВД России по Аксайскому району	Павильон 48,0	-	Договор аренды № 48 от 28.07.1998 до 28.07.2047	Продовольственные товары	ООО «Экспресс»
85	ул. Платова, (между домами № 6 и № 8)	Павильон 54,02	1	Договор на размещение № 155 от 02.07.2020 до 01.07.2030	Продовольственные товары	ИП Жуланова Е.Л.
86	ул. Платова, (район дома № 8)	Павильон 100,0	-	Договор на размещение № 170 от 26.10.2020 до 25.10.2030	Смешанная торговля	ООО «ВИЗАВИ»
87	ул. Платова/Революции	10,0	-	Договор на размещение с 01 декабря по 31 декабря	Елочный базар	Свободен
88	ул. Платова (район дома № 64)	Павильон 16,0	1	Договор на размещение № 146 от 15.10.2019 до 14.10.2024	Кондитерские изделия	ИП Богатищев Р.Н.
89	ул. Платова, в районе жилого дома № 64	Павильон 12,0	1	Договор на размещение № 14 от 28.01.2016 до 27.01.2031	Фруктоовощная продукция	ИП Чикичев Р. В.
90	ул. Платова, в районе жилого дома № 64	Павильон 38,07	1	Договор на размещение № 28 от 28.01.2016 до 27.01.2031	Смешанная продукция	ИП Стерняева Т.Н.
91	ул. Платова, в районе жилого дома № 64	Павильон 30,0	1	Договор на размещение № 11 от 28.01.2016 до 27.01.2031	Мясо-молочная с/х продукция	Кабак В.В.

92	ул. Платова, (район дома № 64в)	Павильон 18,0	-	Определяется договором на размещение	Смешанная торговля	Свободен
93	ул. Платова, район дома № 83/1	Павильон 24,0	-	Срок действия определяется договором на право размещения	-	-
94	ул. Платова (между домами 83 Г и 83 В)	Павильон 12,0	1	Договор на размещение № 8 от 20.01.2016 до 19.01.2031	Фрутоовощная продукция	Надбандян В.С.
95	ул. Мира (район дома № 7)	Павильон 80,0	1	Договор на размещение № 128 от 17.01.2019 до 16.01.2024	Фаст-фуд	ИП Сафронов В.А.
96	ул. Революции/Чапаева	Павильон 65,5	1	Договор на размещение № 66 от 01.10.2016 до 30.09.2031	Продовольственные товары	ИП Светлаков А.Н.
97	ул. Садовая (торговый остановочный комплекс)	Павильон 20,0	1	Срок действия определяется договором на право размещения	Хлеб, хлебобулочные изделия	Определяется договором на право размещения
98	ул. Садовая (район дома № 2)	10,0	-	Договор на размещение с 01 декабря по 31 декабря	Елочный базар	Свободен
99	ул. Садовая (район дома № 2)	Киоск 6,0	-	Срок действия определяется договором на право размещения	Печатная продукция	Определяется договором на право размещения
100	ул. Садовая/Шевченко	Киоск 2,0	-	Договор на размещение с 01 июня по 30 сентября	Прохладительные напитки	Свободен
101	ул. Садовая/Шевченко	Киоск 6,0	-	Срок действия определяется договором	Издательская продукция	Свободен
102	ул. Садовая/Шевченко	Павильон 110,0	1	Договор на размещение № 106 от 05.06.2017 до 04.06.2022	Аптека	ООО «Бартина»
103	ул. Садовая/Шевченко	Павильон 9,0	1	Договор на размещение № 62 от 01.09.2016 до 31.08.2031	Ветеринарная продукция	Новиков И.А.
104	ул. Садовая возле аптеки «Бартина»	Павильон 20,0	1	Договор на размещение № 4 от 20.01.2016 до 19.01.2031	Мясо-молочная с/х продукция	Агрызкова В.И.

105	ул. Садовая возле аптеки «Бартина»	Павильон 40,0	1	Договор на размещение № 15 от 28.01.2016 до 27.01.2031	Мясо-молочная с/х продукция	Агрызкова В.И.
106	ул. Садовая (в районе жилого дома № 8)	Павильон 23,92	1	Договор на размещение № 23 от 28.01.2016 до 27.01.2031	Канцтовары	ИП Семенько Н.В.
107	ул. Садовая, район дома № 10а	Павильон 20,0	-	Срок действия определяется договором на право размещения	-	-
108	ул. Садовая район дома № 10а	Павильон 20,0	1	Договор на размещение № 144 от 19.08.2019 до 18.08.2024	Овощи/фрукты	ИП Варданян А.В.
109	ул. Садовая, (район дома № 10а)	Павильон 40,0	1	Договор на размещение № 168 от 26.10.2020 до 25.10.2030	Аптека	ИП Журавская Н.А.
110	ул. Садовая (во дворе дома № 12)	Павильон 35,0	1	Срок действия определяется договором на право размещения	Смешанная торговля	Определяется договором на право размещения
111	ул. Садовая, район дома № 14а	Киоск 2,0	-	Договор на размещение с 01 июня по 30 сентября	Прохладительные напитки	свободен
112	ул. Садовая, 20	Павильон 24,0	1	Договор на размещение № 2 от 24.12.2015 до 23.12.2031	Бытовые услуги (шиномонтаж, ТО)	ООО «Профессионал»
113	ул. Садовая, 27 а	Павильон 81,0	1	Договор на размещение № 29 от 28.01.2016 до 27.01.2031	Продовольственные товары	ИП Муратова Т.А.
114	ул. Садовая, 27 б	Павильон 14,0	1	Договор на размещение № 34 от 01.04.2016 до 31.03.2031	Цветы	ИП Ткаченко Д.Н.
115	ул. Садовая (остановка «Поле чудес»)	Павильон 20,0	1	Договор на размещение № 22 от 28.01.2016 до 27.01.2031	Продовольственные товары	ИП Гондарев А.А.
116	ул. Садовая (Магистраль)	Киоск 9,0	1	Договор на размещение № 174 от 01.03.2021 до 28.02.2031	Молочная продукция собственного производства	ООО «Белый медведь»
117	ул. Садовая (в районе ТЦ Магистраль)	Киоск 9,0	1	Договор на размещение № 31 от 14.03.2016 до 13.03.2031	Быстрое питание (блины)	ИП Яицкий В. С.

118	ул. Садовая (р-н ТЦ «Магистраль»),	Киоск 8,5	1	Договор на размещение № 112 от 01.11.2017 до 31.10.2022	Куры – гриль	ИП Баштанников В.Г.
119	ул. Садовая (в районе магазина «Тамара»)	Павильон 25,0	-	Срок действия определяется договором на право размещения	-	-
120	ул. Садовая, 20/2	Павильон 136,0	1	Договор на размещение № 21 от 28.01.2016 до 27.01.2031	Продовольственные товары, общественное питание	ИП Яничкина Е.А.
121	ул. Садовая 22/1	Павильон 9,0	1	Договор на размещение № 134 от 01.04.2019 до 31.03.2024	Фаст-фуд	ИП Качалов В.С.
122	ул. Советская, в районе площади Героев	10,0	-	Договор на размещение с 01 декабря по 31 декабря	Елочный базар	Свободен
123	ул. Советская (за остановкой «Площадь Героев»)	Киоск 6,0	-	Определяется договором на размещение	Издательская (печатная) продукция	Свободен
124	ул. Советская, в районе площади Героев	Павильон 30,0	1	Договор на размещение № 33 от 01.04.2016 до 31.03.2031	Продовольственные товары	ИП Сетракова Л.Е.
125	ул. Советская, площадь Героев возле остановки «Цветы»	Павильон 38,0	1	Договор на размещение № 135 от 25.04.2019 до 24.04.2024	Непродовольственные товары	ИП Гивоева М.Н.
126	ул. Советская/Фрунзе	Павильон 15,0	1	Срок действия определяется договором на право размещения	Цветы	Определяется договором на право размещения
127	ул. Советская/Фрунзе	Киоск 2,0	-	Договор на размещение с 01 июня по 30 сентября	Прохладительные напитки	свободен
128	ул. Толпинского/ Чичерина	Павильон 21,0	1	Договор на размещение № 122 от 03.05.2018 до 02.05.2023	Под офисные здания	ИП Москалева Ж.А.

129	ул. Чапаева, остановка «Сельхозтехника»	Павильон 24,41	1	Договор на размещение № 27 от 28.01.2016 до 27.01.2031	Продовольственные товары	ИП Стерняева Т.Н.
130	ул. Чапаева/Октябрьская	Киоск 15,0	-	Срок действия определяется договором на размещение	-	-
131	ул. Шевченко (район дома № 189/1)	Павильон 50,0	1	Договор на размещение № 98 от 03.04.2017 до 02.04.2023	Общепит	ИП Олейникова Е.А.
Итого		4423,0	93			

2. Большелогское сельское поселение

1	хутор Большой Лог, ул. Ленина, 40а (61:02:0010201:87)	Павильон 50,0	1	Определяется договором на размещение	Смешанная торговля	Планируется к размещению
2	хутор Большой Лог, ул. Советская (61:02:0010201:1473)	Павильон 30,0	1	Договор о размещении № 21 от 06.12.2018 на 10 лет	Торговля плодоовощной продукцией	Арендатор ИП Зайцева В.В.
3	п. Водопадный, ул. Совхозная,10 (61:02:0010804:28)	Павильон 35,0	1	Договор о размещении № 17 от 12.09.2019 на 10 лет	Смешанная торговля	Арендатор ИП Яковлева С.В.
4	хутор Большой Лог, ул. Советская, 69а (61:02:0010201:248)	Павильон 45,0	1	Договор о размещении № 10 от 01.07.2019 на 10 лет	Смешанная торговля	Арендатор ООО «Тамара»
5	п. Янтарный, угол ул. Мира/ул. Народная	Павильон 110,0	1	Договор о размещении № 1 от 16.05.2016 на 10 лет	Смешанная торговля, общественное питание	Вдовенко В.В
6	п. Янтарный, ул. Мира	Павильон 81,0	1	Договор о размещении № 9 от 28.12.2017 на 10 лет	Смешанная торговля	Арендатор Вяткин В.В.

7	х. Большой Лог, участок прилегающий к участку, расположенному по адресу: ул. Советская, 6/1 (со стороны ул. Луговая)	Павильон 56,0	1	Договор о размещении № 8 от 28.12.2017 на 10 лет	Смешанная торговля	Арендатор Летунов В.А.
8	п. Янтарный, ул. Мира, ул. Народная	Павильон 150,0	1	Договор о размещении № 10 от 28.12.2017 на 10 лет	Смешанная торговля	Арендатор Вяткин В.В.
9	п. Реконструктор, ул. Транспортная, 28	Павильон 138,0	1	Определяется договором на размещение	Смешанная торговля	Планируется к размещению
10	х. Большой Лог, ул. Советская (площадка возле магазина продукты Филипенко)	Павильон 21,0	1	Договор о размещении № 4 от 18.05.2017 до 17.05.2027	Смешанная торговля	Арендатор Володин И.А.
11	п. Янтарный, ул. Промышленная, 4	Павильон 30,0	1	Договор о размещении № 12 от 13.08.2018 на 10 лет	Смешанная торговля	Порожняков А.Г.
12	п. Реконструктор, ул. Садовая, ул. Октябрьская	Павильон 10,0	1	Определяется договором на размещение	Смешанная торговля, общественное питание	Планируется к размещению
13	п. Реконструктор, ул. Транспортная	Павильон 20,0	1	Договор о размещении № 2 от 17.01.2020 на 10 лет	Смешанные товары	Калинин С.В.
14	х. Большой Лог, ул. Советская (остановка)	Павильон, 18,0	1	Договор аренды № 9 от 21.01.1998	Смешанная торговля	Павлова А.М.
15	х. Большой Лог, ул. Советская	Павильон 524,0	1	Определяется договором на размещение	Смешанная торговля	Планируется к размещению
16	п. Янтарный, в районе ул. Магистральная, 5	Павильон 55,0	1	Определяется договором на размещение	Смешанная торговля	Планируется к размещению
17	х. Большой Лог, ул. Советская	178,0	1	Определяется договором на размещение	Смешанная торговля	Планируется к размещению

18	х. Большой Лог, ул. Советская	174,0	1	Определяется договором на размещение	Смешанная торговля	Планируется к размещению
19	х. Большой Лог, ул. Советская	173,0	1	Определяется договором на размещение	Смешанная торговля	Планируется к размещению
20	х. Камышеваха, ул. Малахитовая	99,0	1	Определяется договором на размещение	Смешанная торговля	Планируется к размещению
21	х. Камышеваха, ул. Малахитовая	102,0	1	Определяется договором на размещение	Смешанная торговля	Планируется к размещению
22	х. Камышеваха, ул. Малахитовая	99,0	1	Определяется договором на размещение	Смешанная торговля	Планируется к размещению
23	х. Камышеваха, ул. Малахитовая	97,0	1	Определяется договором на размещение	Смешанная торговля	Планируется к размещению
24	п. Российский, ул. Октябрьская	150,0	1	Договор о размещении № 8 от 06.05.2021 на 10 лет	Смешанная торговля	Зарубина И.Н.
25	п. Российский, ул. Ясенева (в районе тока)	50,0	1	Договор о размещении № 12 от 07.07.2021 на 10 лет	Смешанная торговля	Зарубина И.Н.
26	х. Большой Лог, ул. Фадеева	54,0	1	Договор о размещении № 13 от 14.07.2021 на 10 лет	Смешанная торговля	Лаптева А.А.
27	п. Водопадный	павильон 109,0	1	Договор о размещении № 20 от 20.12.2021 на 10 лет	Смешанная торговля	ИП Олейникова Е.А.
28	п. Реконструктор, ул. Садовая	павильон 92,0	1	Договор о размещении № 21 от 20.12.2021 на 10 лет	Смешанная торговля	ИП Рогальский А.В.
29	п. Реконструктор, ул. Садовая	павильон 30,0	1	определяется договором на размещение	Смешанная торговля	Планируется к размещению
Итого		2780,0	29			

3. Верхнеподпольненское сельское поселение

1	х. Верхнеподпольный ул. Дружбы, 2А (61:02:0020201:630)	40,0	1	Договор аренды № 16 от 12.03.1998 до 11.03.2047	Смешанная торговля	Арендатор Егощенкова Н.В.
Итого		40,0	1			

4. Грушевское сельское поселение

1	ст. Грушевская ул. Советская, 355 (61:02:0030114:146)	Павильон 20,0	1	Договор аренды № 158 от 25.08.2014 на неопределенный срок	Продовольственные товары	Арендатор Харитонов Г.И.
2	ст. Грушевская ул. Советская, 405 а (61:02:0030101:111)	Павильон 67,0	1	Договор о размещении № 5 от 23.04.2019 на 10 лет	Смешанная торговля	Арендатор Акулиничев В.Г.
3	ст. Грушевская х. Обухов в двух метрах на запад от ул. Садовая,15	Павильон 30,0	1	Определяется договором на размещение	Продовольственные товары	Планируется к размещению
4	ст. Грушевская между ул. Советская, 263 а и ул. Советская, 265 б	Павильон 30,0	1	Определяется договором на размещение	Продовольственные товары	Планируется к размещению
5	ст. Грушевская, между ул. Советская, 255 и ул. Советская, 257	павильон 96,0	1	Определяется договором на размещение	Продовольственные товары	Планируется к размещению
Итого		243,0	5			

5. Истоминское сельское поселение

1	п. Дорожный, ул. Центральная	Павильон 20,0	1	Договор о размещении № 4 от 12.03.2018 по 11.03.2028	Смешанная торговля	Гульвас Е.В.
2	п. Дорожный, ул. Центральная	Павильон 20,0	1	Определяется договором на размещение	Смешанная торговля	Планируется к размещению
3	х. Островского, ул. Кирова (граничащий земельный участок с КН 61:02:0050201:170)	Павильон 49,0	1	Определяется договором на размещение	Аптечный киоск	Планируется к размещению
4	п. Дивный, ул. Советская	Павильон 7,0	1	Определяется договором на размещение	Продукты	Планируется к размещению
5	п. Дорожный, в районе дома ул. Центральная 5	Павильон 73,0	1	Определяется договором на размещение	Продовольственные товары	Планируется к размещению
Итого		169,0	5			

6. Ленинское сельское поселение

1	х. Ленина, ул. Онучкина, 276 (61:02:0060101:3083)	Павильон 30,0	1	Договор о размещении № 9 от 01.07.2019 на 10 лет	Продовольственные товары	Арендатор ИП Шелкова С.В.
2	х. Ленина, ул. Онучкина, (в районе киоска «Старт») (61:02:0060101:3168)	Павильон 50,0	1	Договор о размещении № 3 от 25.01.2019 на 10 лет	Продовольственные товары	Арендатор ИП Тропина И.В.
3	х. Ленина, ул. Маяковского, 7а (61:02:0060101:1135)	Павильон 18,0	1	Договор о размещении № 8 от 17.05.2019 на 10 лет	Смешанная	Арендатор ИП Иванов Н.В.

4	х. Ленина, ул. Онучкина, 33а (61:02:0060101:1200)	Павильон 23,0	1	Договор о размещении № 5 от 07.02.2020 до 18.02.2030 на 10 лет	Бытовые услуги	Арендатор ИП Черноусов Ю.В.
5	х. Ленина, ул. Зеленая (61:02:0060101:7)	Павильон 21,0	1	Договор о размещении № 5 от 20.11.2017 до 19.11.2027	Продовольственные товары	Арендатор ИП Сорокин И.С.
6	х. Ленина, ул. Рабочая, 45 (61:02:0060101:32)	Павильон 36,0	1	Договор о размещении № 24 от 19.19.2019 до 18.02.2029 на 10 лет	Продовольственные товары	Тропина И.В.
7	х. Ленина, ул. Онучкина, 57А	Павильон 20,0	1	Определяется договором на размещение	Бытовые услуги	Планируется к размещению
8	х. Ленина, ул. Онучкина	Павильон 180,0	1	Договор о размещении № 4 от 18.03.2019 на 10 лет	Смешанная торговля	Аскеров А.М.
9	х. Ленина, ул. Онучкина, 33Б	Земельный участок 27,4	1	Договор о размещении № 1 от 11.01.2019 на 10 лет	Смешанная торговля	Ткаченко С.В.
10	х. Ленина, ул. Онучкина	Павильон 40,0	1	Договор о размещении № 12 от 27.08.2019 на 10 лет	Смешанная торговля	Головач В.А.
11	х. Ленина, ул. Онучкина	Павильон 47,5	1	Договор о размещении № 1 от 14.01.2020 на 10 лет	Смешанная торговля	Тропина И.В.
12	х. Ленина, на территории парка площадью 48487 кв.м, расположенного по адресу: Ростовская область, Аксайский район, х. Ленина	Мобильный павильон для фудкорта 39,0	1	Определяется договором на размещение	Смешанная торговля	Планируется к размещению
	Итого	531,9	12			

7. Мишкинское сельское поселение

1	ст. Мишкинская, ул. Просвещения, 56	Павильон 25,0	1	Определяется договором на размещение	Смешанная торговля	Планируется к размещению
2	х. Александровка, ул. Студенческая,84	Павильон 20,0	1	Определяется договором на размещение	Смешанная торговля	Планируется к размещению
3	п. Опытный, ул. Центральная,33	Павильон 20,0	1	Определяется договором на размещение	Смешанная торговля	Планируется к размещению
4	х. Александровка, ул. Студенческая, 84 (61:02:0070502:205)	Павильон 60,0	1	Определяется договором на размещение	Смешанная торговля	Планируется к размещению
5	ст. Мишкинская, ул. Просвещения	625,0	1	Определяется договором на размещение	Смешанная торговля	Планируется к размещению
6	ст. Мишкинская, ул. Просвещения	Павильон 70,0	1	Определяется договором на размещение	Смешанная торговля	Планируется к размещению
7	ст. Мишкинская, ул. Просвещения	Павильон 70,0	1	Определяется договором на размещение	Смешанная торговля	Планируется к размещению
8	ст. Мишкинская, ул. Просвещения	Павильон 70,0	1	Определяется договором на размещение	Смешанная торговля	Планируется к размещению
9	ст. Мишкинская, ул. Атаманская	Павильон 72,0	1	Определяется договором на размещение	Смешанная торговля	Планируется к размещению
Итого		1032,0	9			

8. Ольгинское сельское поселение

1	ст. Ольгинская, ул. Ленина, 105-а	Павильон 11,0	1	Договор о размещении № 16 от 22.08.2018 на 10 лет	Торговля цветами	Горохов А.А.
2	ст. Ольгинская, ул. Ленина, 105-а (61:02:0090103:2417)	Павильон 4,0	1	Договор о размещении № 16 от 12.09.2019 на 10 лет	Торговля квасом, прохладительными напитками	Евтерева Н.Р.
3	ст. Ольгинская, ул. Ленина, 105-а	Павильон 4,0	1	Договор о размещении № 10 от 21.05.2021 на 10 лет	Торговля печатной, плодоовощной продукцией	ИП Никитенко Н.И.
4	ст. Ольгинская, ул. Ленина, 52	Павильон 20,0	1	Договор о размещении № 7 от 03.03.2020 на 10 лет	Смешанная торговля	Золотарева Е.М.
5	ст. Ольгинская, ул. Кузнецкая/ 4-й переулок (61:02:0090102:3458)	Павильон 80,0	1	Договор о размещении № 18 от 07.10.2019 на 10 лет	Смешанная торговля	Рудой В.В.
6	ст. Ольгинская, ул. Ленина, 147 а (61:02:0090103:1880)	Павильон 59,0	1	Договор о размещении № 2 от 24.03.2017 на 5 лет	Смешанная торговля	ИП Лихолетова Л.В.
7	ст. Ольгинская, 9-й переулок, (рядом с магазином № 73)	Тонар 20,0	1	Договор аренды № 6 от 14.02.2020 на 10 лет	Быстрое питание	ИП Чикин И.В.
8	ст. Ольгинская, 9-й переулок	Павильон 20,0	1	Договор о размещении № 9 от 07.05.2021 на 10 лет	Шаурма	Гунько Е.Н.
9	ст. Ольгинская, ул. Ленина, 105-а	Павильон 42,0	1	Договор о размещении № 12 от 26.12.2016 на 10 лет	Смешанная торговля	ИП Хегай Л.М.

10	ст. Ольгинская, 8-й переулок	Павильон 58,8	1	Договор о размещении № 11 от 26.12.2016 на 10 лет	Смешанная торговля	Чумаков А.Г.
11	ст. Ольгинская, 8-й переулок	Павильон 18,0	1	Определяется договором на размещение	Смешанная торговля	Планируется к размещению
12	ст. Ольгинская, ул. Ленина, 105-а	Павильон 10,0	1	Договор о размещении № 1-о от 20.02.2017 на 10 лет	Живая рыба	ИП Черноиваненко С.П.
13	ст. Ольгинская, ул. Ленина, 105-а	Павильон 6,0	1	Определяется договором на размещение	Смешанная торговля	Планируется к размещению
14	ст. Ольгинская, ул. Ленина/6-й переулок	Павильон 20,0	1	Договор о размещении № 10 от 10.08.2018 на 10 лет	Смешанная торговля	Силкин А.К.
15	ст. Ольгинская, ул. Ленина/6-й переулок	Павильон 40,0	1	Договор о размещении № 1 от 01.04.2021 на 10 лет	Смешанная торговля	Кобзева О.Н.
16	ст. Ольгинская, ул. Ленина, 143	Павильон 8,0	1	Договор о размещении № 19 от 27.10.2021 на 10 лет	Смешанная торговля	Ромасова Т.Н.
17	х. Нижнеподпольный ул. Центральная, 43,	Павильон 15,0	1	Договор о размещении № 17 от 22.08.2018 на 10 лет	Продтовары	Горохов А.А.
18	ст. Ольгинская, ул. Ленина, 107(1)	Павильон 15,0	1	Договор о размещении № 15 от 10.09.2019 на 10 лет	Смешанная торговля	Резников Р.А.
19	ст. Ольгинская, пер. 8-й, у жилого дома № 16 А	Павильон 35,0	1	Договор о размещении № 6 от 23.04.2019 на 10 лет	Смешанная торговля	Нагорная Е.Д.
20	ст. Ольгинская, ул. Ленина, 50	Павильон 19,5	1	Определяется договором на размещение	Смешанная торговля	Планируется к размещению
	Итого	505,3	20			

9. Рассветовское сельское поселение

1	п. Степной, вдоль тротуара от остановки на трассе М4-Дон до дома ул. Центральная, 3	Павильон 25,0	1	Договор о размещении № 7 от 19.04.2021 на 10 лет	Продовольственный	Арендатор ИП Эминова С.Б.
2	п. Степной, вдоль тротуара от остановки на трассе М4-Дон до дома ул. Центральная, 3	Павильон 15,0	1	Определяется договором на размещение	Продовольственный	Планируется к размещению
3	п. Степной, вдоль тротуара от остановки на трассе М4-Дон до дома ул. Центральная, 3	Павильон 20,0	1	Определяется договором на размещение	Продовольственный	Планируется к размещению
4	п. Степной, вдоль тротуара от остановки на трассе М4-Дон до дома ул. Центральная, 3	Павильон 20,0	1	Договор о размещении № 13 от 14.08.2018 до 13.08.2028	Продовольственный	Эминова С.Б.
5	п. Рассвет, Федеральная трасса М4-Дон 1047 км, восточнее бистро (61:02:0600008:429)	Павильоны 100,0	1	Договор о размещении № 6 от 12.04.2021 на 10 лет	Общественное питание	Арендатор ИП Чипыженко Н.И.
6	п. Рассвет, Федеральная трасса М4-Дон 1047 км, восточнее бистро	Павильоны 30,0	1	Определяется договором на размещение	Общественное питание	Планируется к размещению

7	п. Рассвет, Федеральная трасса М4-Дон 1047 км, восточнее бистро	Павильоны 190,0	1	Договор о размещении № 2 от 02.04.2021 на 10 лет	Общественное питание	Арендатор ИП Мансветов А.К.
8	п. Рассвет, Федеральная трасса М4-Дон 1046км+400м а/магистрали М-4 Дон (61:02:0600008:144)	Павильон 96,0	1	Договор о размещении № 7 от 20.11.2017 до 19.11.2027	Продовольственный	Мелашенко А.В.
9	п. Рассвет, ул. Комсомольская, 63	Павильон 15,0	1	Определяется договором на размещение	Продовольственный	Планируется к размещению
10	п. Рассвет, ул. Институтская, район почты	Павильон 15,0	1	Договор о размещении № 19 от 05.11.2019 на 10 лет	Продовольственный	Кравченко О.А.
11	п. Рассвет, ул. Институтская, район почты	Павильон 15,0	1	Определяется договором на размещение	Продовольственный	Планируется к размещению
12	п. Рассвет, ул. Институтская, район почты	Павильон 15,0	1	Договор о размещении № 23 от 07.11.2019 на 10 лет	Продовольственный	Носова А.В.
13	п. Рассвет, ул. Институтская, район почты	Павильон 15,0	1	Договор о размещении № 22 от 07.11.2019 на 10 лет	Продовольственный	Носова А.В.
14	п. Рассвет, ул. Институтская, район почты	Павильон 15,0	1	Определяется договором на размещение	Продовольственный	Планируется к размещению
15	п. Рассвет, ул. Донская, 1-а (61:02:0100201:76)	Павильон 20,0	1	Договор о размещении № 4 от 12.02.2015 на 10 лет	Продовольственный	Арендатор ИП Войлова Р.М.
16	п. Рассвет ул. Институтская, около почты	Павильон 15,0	1	Определяется договором на размещение	Смешанная торговля	Планируется к размещению

17	п. Ковалевка, площадка перед домом ул. Центральная, 2	Павильоны 190,0	1	Определяется договором на размещение	Продовольственный	Планируется к размещению
18	п. Красный Колос, ул. Победы, площадка между трассой М4-Дон и магазином по адресу ул. Победы, 2-в	Павильоны 190,0	1	Договор о размещении № 11 от 16.06.2021 на 10 лет	Продовольственный	Арендатор ИП Мишура Л.Д.
19	п. Красный Колос, ул. Победы, площадка между трассой М4-Дон и магазином по адресу: ул. Победы, 2-в	Павильоны 100,0	1	Договор о размещении № 5 от 21.03.2018 до 20.03.2028	Продовольственный	Арендатор ИП Мишура Л.Д.
20	п. Рассвет, ул. Институтская, район почты	Павильоны 100,0	1	Договор о размещении № 4 от 07.04.2021 на 10 лет	Продовольственный	Арендатор ИП Погосян М.А.
21	п. Рассвет, ул. Институтская, район почты	Сборно- разборная- палатка 15,0	1	Определяется договором на размещение	Постельное белье и домашний текстиль	Определяется договором на размещение
22	п. Рассвет, ул. Институтская, район почты	Сборно- разборная- палатка 15,0	1	Определяется договором на размещение	Женская и мужская одежда	Определяется договором на размещение
23	п. Рассвет, ул. Институтская, 12 б (61:02:0100204:55)	Павильон 7,0	1	Договор о размещении № 9 от 29.06.2018 до 28.06.2028	Продукты	Арендатор Агрызкова Р. С.
24	п. Рассвет, ул. Институтская, район почты	Павильон 15,0	1	Определяется договором на размещение	Продажа продуктов питания	Определяется договором на размещение

25	п. Рассвет, ул. Институтская, район почты	Павильон 15,0	1	Договор о размещении № 17 от 27.10.2021 на 10 лет	Продажа мясных продуктов, товаров н/п	Арендатор ИП Войлова Р.М.
26	п. Рассвет, ул. Институтская, район почты	Павильон 15,0	1	Договор о размещении № 18 от 27.10.2021 на 10 лет	Продажа мясных продуктов, товаров н/п	Арендатор ИП Войлова Р.М.
27	п. Рассвет, ул. Институтская, район почты	Сборно- разборная палатка 15,0	1	Определяется договором на размещение	Продажа живой рыбы	Определяется договором на размещение
28	п. Рассвет, ул. Институтская, район почты	Сборно- разборная палатка 15,0	1	Определяется договором на размещение	Продажа продуктов питания	Определяется договором на размещение
29	п. Рассвет, ул. Институтская, район почты	Сборно- разборная палатка 15,0	1	Определяется договором на размещение	Продажа продуктов питания	Определяется договором на размещение
30	п. Рассвет, трасса М4-Дон, (район воздушного перехода у остановки)	Павильон 100,0	1	Определяется договором на размещение	Продажа продуктов питания	Определяется договором на размещение
31	п. Красный Колос, ул. Победы, около остановки	Павильон 30,0	1	Определяется договором на размещение	Продажа продуктов питания	Определяется договором на размещение
32	п. Muskatный з/у с к/н 61:02:0600008:1380	Павильон 78,0	1	Определяется договором на размещение	Продажа овощей и фруктов	Определяется договором на размещение
33	п. Ковалевка, площадка перед домом по ул. Центральная, 1-а	Павильон 30,0	1	Определяется договором на размещение	Продажа продуктов питания	Определяется договором на размещение

34	п. Ковалевка, ул. Центральная, 1-б (61:02:0100501:627)	Павильон 30,0	1	Договор аренды № 119 от 16.06.2000 до 15.06.2049	Продажа продуктов питания	Арендатор ИП Гоцман С.Г.
35	п. Мускатный, рядом с в/ч военного городка, (61:02:0010901:1)	Павильон 40,0	1	Договор о размещении № 15 от 13.08.2021 на 10 лет	Продажа продуктов питания	Арендатор ИП Шереверова Н.Г.
36	На территории НТС «Алмаз» (с восточной стороны в 80,0 м а/м М-4 «Дон-2», (61:02:0502401:1632)	Павильон 80,0	1	Договор о размещении № 14 от 11.08.2021 на 10 лет	Продажа продуктов питания	Арендатор ИП Кошенсков В.А.
37	п. Аглос, площадка перед домом по ул. Дачная, 2	Павильон 12,0	1	Определяется договором на размещение	Смешанная торговля	Определяется договором на размещение
38	п. Аглос, площадка перед домом по ул. Дачная, 2	Павильон 12,0	1	Определяется договором на размещение	Смешанная торговля	Определяется договором на размещение
39	п. Аглос, площадка перед домом по ул. Дачная, 2	Павильон 12,0	1	Определяется договором на размещение	Смешанная торговля	Определяется договором на размещение
40	п. Рассвет, ул. Институтская, 13-д (61:02:0100204:65)	Павильон 130,56	1	Договор аренды № 53 от 02.09.2002 продлен на неопределенный срок	Пошивочное ателье, мастерские по ремонту обуви, часов, ремонтные мастерские бытовой техники, парикмахерские, косметические салоны и другие объекты бытового обслуживания услуг населению	Арендатор Мизинкин Сергей Васильевич

41	п. Степной, вдоль тротуара от остановки на трассе М-4 «Дон» до дома по ул. Центральная, 3	15,0	1	Договор о размещении № 7 от 27.03.2018 до 26.03.2028	Продовольственный	Хоменко Г.Е.
42	п. Рассвет, ул. Институтская, 9-а	200,0	1	Определяется договором на размещение	Смешанная торговля	Планируется к размещению
Итого		2097,56	42			

10. Старочеркасское сельское поселение

1	ст. Старочеркасская, на территории парка, с севера ул. Черкасская, с юга ул. Набережная, с запада ул. Почтовая, с востока ул. Полевая	Павильон 404,0	1	Определяется договором на размещение	Смешанная торговля	Планируется к размещению
2	ст. Старочеркасская, на территории парка, с севера ул. Черкасская, с юга ул. Набережная, с запада ул. Почтовая, с востока ул. Полевая	50,0	1	Определяется договором на размещение	Оказание услуг	Планируется к размещению

3	ст-ца Старочеркасская, с юга – территория парка «Донской», с севера - земельный участок, расположенный по адресу: ст-ца Старочеркасская, ул. Береговая, д. 20, с запада – земельный участок, расположенный по адресу ст-ца Старочеркасская, ул. Береговая, 18, с востока – ул. Малосадовая	Павильон 130,0	1	Определяется договором на размещение	Смешанная торговля	Планируется к размещению
4	ст-ца Старочеркасская, с юга – территория парка «Донской», с севера - земельный участок, расположенный по адресу: ст-ца Старочеркасская, ул. Береговая, д. 20, с запада – земельный участок, расположенный по адресу ст-ца Старочеркасская, ул. Береговая, 18, с востока – ул. Малосадовая	Павильон 137,0	1	Определяется договором на размещение	Смешанная торговля	Планируется к размещению
	Итого	721,0	4			

11. Щепкинское сельское поселение

1	п. Октябрьский, ул. Горького, ул. Ленина, 58 (61:02:0080109:187)	Павильон 30,0	1	Договор о размещении № 11 от 28.12.2017 на 10 лет	Реализация товаров повседневного спроса	ИП Богданов Н.И.
2	п. Верхнетемерницкий в районе ТЦ «Ашан» (61:02:0600005:3111)	Павильон 30,0	1	Договор о размещении № 1 от 13.03.2017 до 12.03.2027	Торговля цветами	ИП Сидельников М.В.
3	п. Верхнетемерницкий, вдоль ул. Обсерваторная (61:02:0080301:20)	Павильон 30,0	1	Договор о размещении № 6 от 20.11.2017 до 19.11.2027	Смешанные товары	ООО «ЛегаАртис»
4	п. Темерницкий, ул. Строительная, 1 а (61:02:0081101:703)	Павильон 66,0	1	Договор о размещении № 15 от 22.08.2018 до 21.08.2028	Смешанные товары	Човник Ю.С.
	п. Верхнетемерницкий, ул. Обсерваторная рядом № 62/51	Павильон 40,0	1	Договор о размещении № 18 от 06.11.2018 до 05.11.2028	Смешанные товары	Погосян Л.Г.
6	п. Верхнетемерницкий на пересечении ул. Обсерваторной и пер. Дивный, 1	Павильон 12,5	1	Определяется договором на размещение	Оказание услуг в оформлении документов	Планируется к размещению
7	п. Верхнетемерницкий ул. Обсерваторная рядом № 62/51	Павильон 40,0	1	Договор о размещении № 14 от 10.09.2019 на 10 лет	Смешанные товары	Погосян Л.Г.

8	п. Щепкин, ул. Строителей рядом № 15	Павильон 120,0	1	Договор о размещении № 3 от 24.01.2020 на 10 лет	Смешанные товары	Волков В.А.
9	п. Верхнетемерницкий, ул. Обсерваторная, напротив гипермаркета Ашан в районе павильона цветы	павильон 45,0	1	определяется договором на размещение	Смешанные товары	Планируется к размещению
10	п. Верхнетемерницкий, ул. Обсерваторная, напротив гипермаркета Ашан в районе павильона цветы	100,0	1	определяется договором на размещение	Хвойные деревья	Планируется к размещению
11	х. Нижнетемерницкий, ул. Щепкинское шоссе, 14 «А»	14,4	1	определяется договором на размещение	Строительные материалы	Планируется к размещению
Итого		527,9	11			
ВСЕГО ПО РАЙОНУ		13070,66	231			

Управляющий делами



И.Н. Пономарева


Приложение к схеме размещения
 нестационарных торговых объектов
 на территории муниципального
 образования «Аксайский район»
 по состоянию на 01.01.2022

Схема № 2.9
 расположения земельного участка для размещения нестационарного
 торгового объекта, по адресу: Ростовская область, Аксайский район,
 п. Реконструктор, ул. Транспортная, 28

Площадь участка 138 кв. м

СХЕМА РАСПОЛОЖЕНИЯ ЗЕМЕЛЬНОГО УЧАСТКА ИЛИ ЗЕМЕЛЬНЫХ
 УЧАСТКОВ НА КАДАСТРОВом ПЛАНЕ ТЕРРИТОРИИ

Условный номер земельного участка —			
Площадь земельного участка 138 м ²		Система координат: МСК 61	
Обозначение характерных точек границ	Координаты, м		
	X	Y	
н1	430349.24	2221351.54	
н2	430338.95	2221368.64	
н3	430333.05	2221364.61	
н4	430343.43	2221347.99	
н1	430349.24	2221351.54	

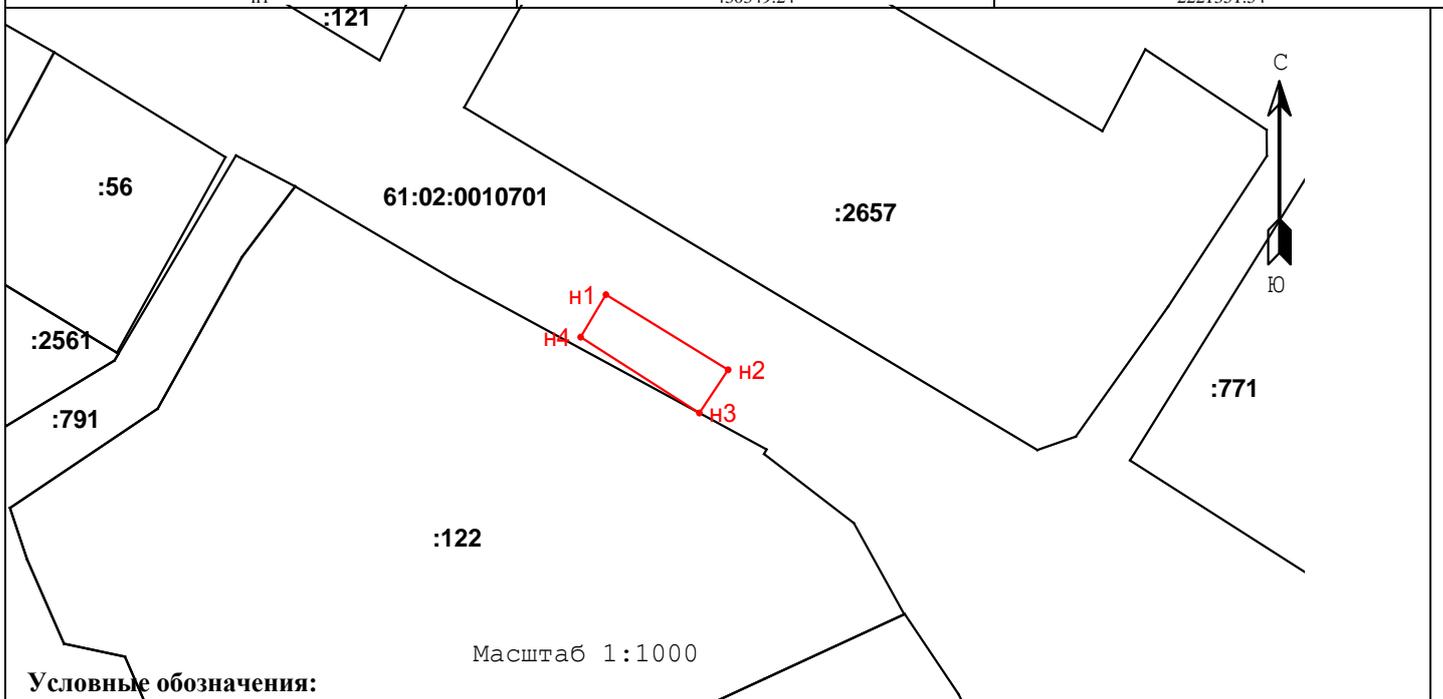

Условные обозначения:

	граница земельного участка
	граница земельного участка, установленная при проведении кадастровых работ
	граница кадастрового квартала
	характерная точка границы земельного участка
	характерная точка границы земельного участка, полученная при проведении кадастровых работ
:7	кадастровый номер или обозначение земельного участка
н4	номер характерной точки границы земельного участка, полученной при проведении кадастровых работ
61:02:0010701	номер кадастрового квартала
	граница зоны с особыми условиями использования территории


Схема № 2.12

расположения земельного участка для размещения нестационарного
торгового объекта, по адресу: Ростовская область, Аксайский район,
п. Реконструктор, пересечение ул. Садовая, ул. Октябрьская

Площадь участка 10 кв. м

СХЕМА РАСПОЛОЖЕНИЯ ЗЕМЕЛЬНОГО УЧАСТКА ИЛИ ЗЕМЕЛЬНЫХ УЧАСТКОВ НА КАДАСТРОВOM ПЛАНЕ ТЕРРИТОРИИ

Условный номер земельного участка :ЗУ1		
Площадь земельного участка 10 м ²		
Обозначение характерных точек границ	Координаты, м	
	X	Y
1	2	3
1	430850,99	2221244,83
2	430852,60	2221247,30
3	430849,67	2221249,21
4	430848,06	2221246,74
1	430850,99	2221244,83

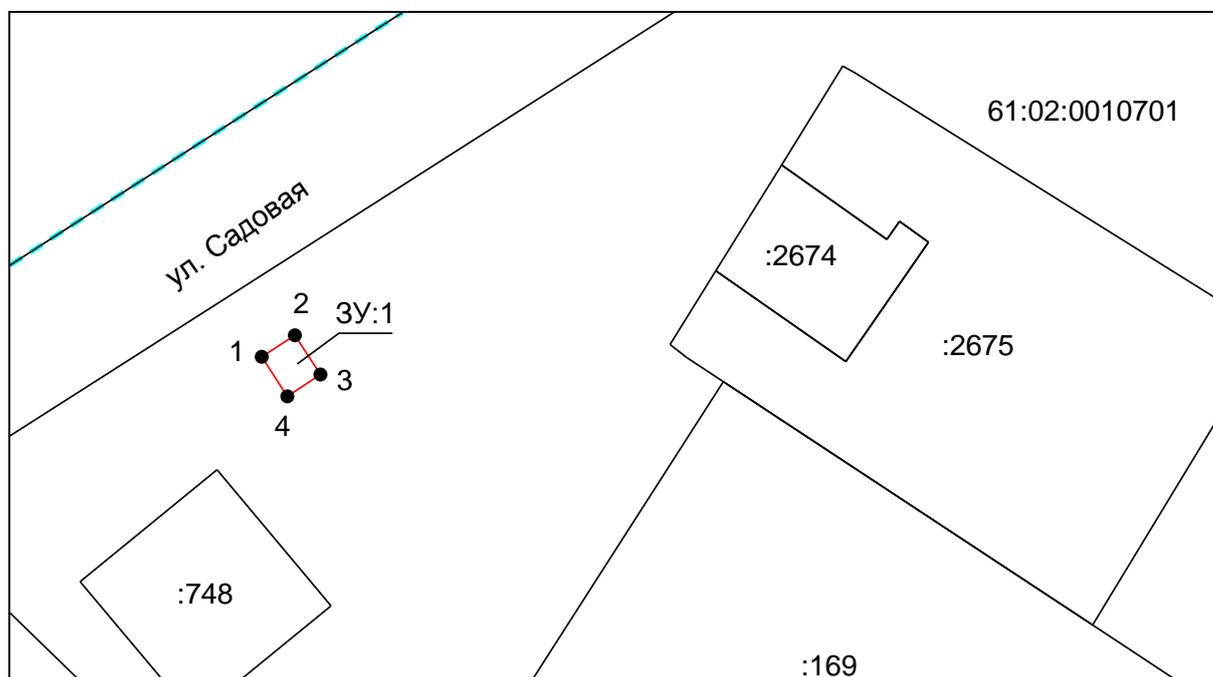

Система координат: СК кадастрового округа

Масштаб 1:600

Условные обозначения:

— граница образуемого

— граница учтенного

--- граница кадастрового

● характерная точка

— граница образуемого

— граница учтенного

--- граница кадастрового


● характерная точка

Схема № 2.15

расположения земельного участка для размещения нестационарного
торгового объекта, по адресу: Ростовская область, Аксайский район,
х. Большой Лог, ул. Советская

Площадь участка 524 кв.м.

Условный номер земельного участка —		Система координат: МСК 61	
Площадь земельного участка 524 м ²			
Обозначение характерных точек границ	Координаты, м		
	X	Y	
н1	428855.86	2218792.93	
н2	428851.33	2218811.66	
н3	428825.83	2218788.27	
н4	428835.94	2218774.36	
н1	428855.86	2218792.93	

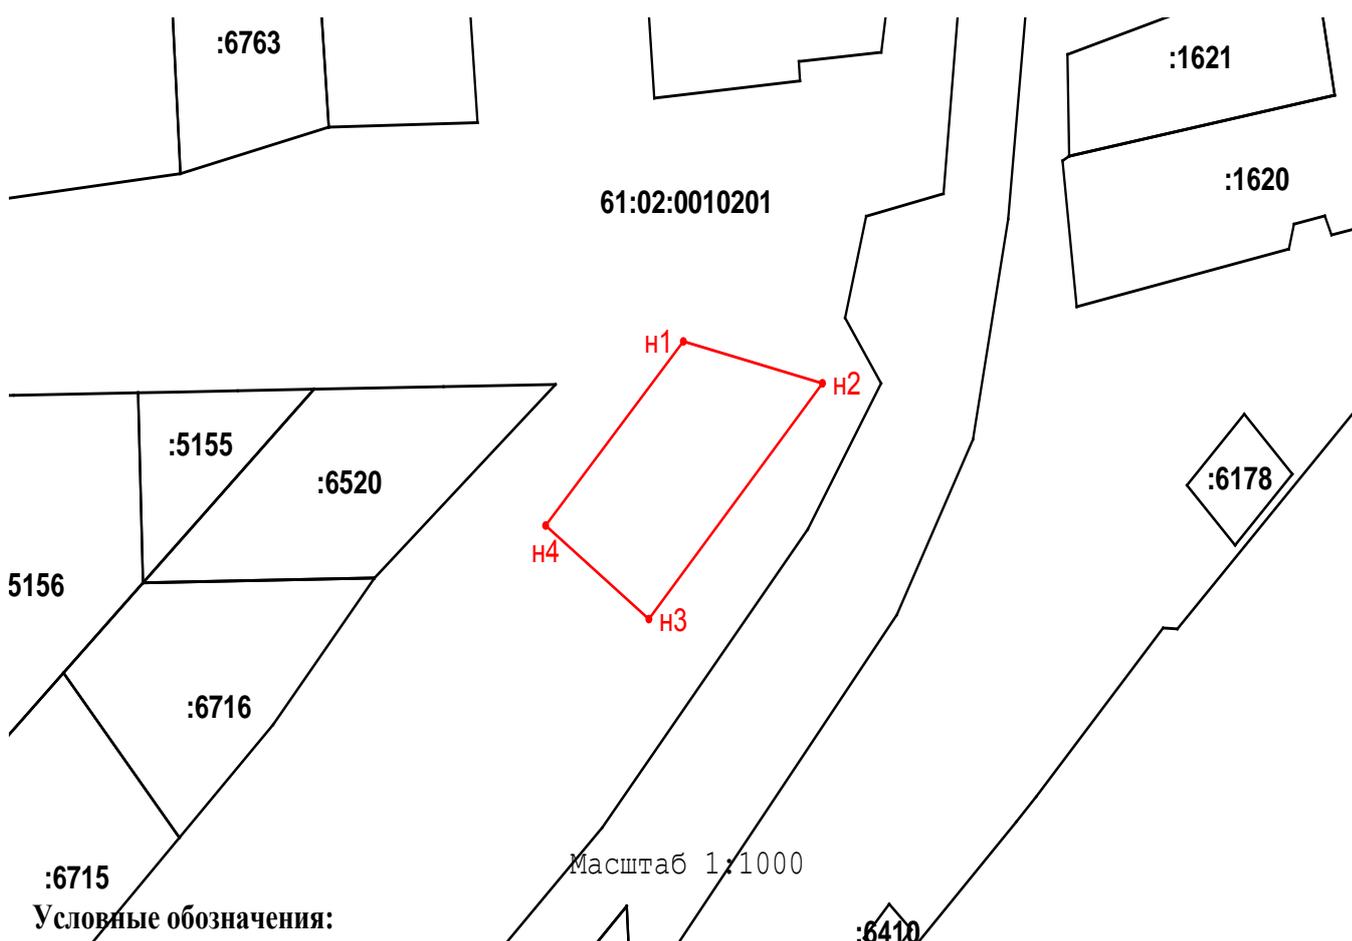

Условные обозначения:



•

•

:103

н4

61:02:0010201

граница земельного участка

граница земельного участка, установленная при проведении кадастровых работ

граница кадастрового квартала

характерная точка границы земельного участка

характерная точка границы земельного участка, полученная при проведении кадастровых работ

кадастровый номер или обозначение земельного участка

номер характерной точки границы земельного участка, полученной при проведении кадастровых работ

номер кадастрового квартала

Схема № 2.16

расположения земельного участка для размещения нестационарного
торгового объекта, по адресу: Ростовская область, Аксайский район,
п. Янтарный, в районе ул. Магистральная, 5

Площадь участка 55 кв.м.

Площадь земельного участка <u>55 м²</u>		
Обозначение характерных точек границ	Координаты, м	
	X	Y
н1	430479.58	2212551.67
н2	430481.26	2212560.50
н3	430472.77	2212562.08
н4	430472.08	2212558.14
н5	430476.48	2212557.24

Условные обозначения:

- - границы образуемого земельного участка
- - границы учтенных земельных участков
- - границы кадастрового квартала

н1, н2 – обозначение характерных точек образуемого участка

:15 – кадастровый номер учтенного земельного участка

61:02:0010804 – кадастровый номер кадастрового квартала


Масштаб : 500

Система координат К-61

Схема № 2.17

расположения земельного участка для размещения нестационарного
торгового объекта по адресу: Ростовская область, Аксайский район
х. Большой Лог, ул. Советская

Условный номер земельного участка —		Система координат: МСК 61	
Площадь земельного участка 178 м ²			
Обозначение характерных точек границ	Координаты, м		
	X	Y	
н1	428855.86	2218792.93	
н2	428851.33	2218811.66	
н3	428840.58	2218801.80	
н4	428851.14	2218788.53	
н1	428855.86	2218792.93	

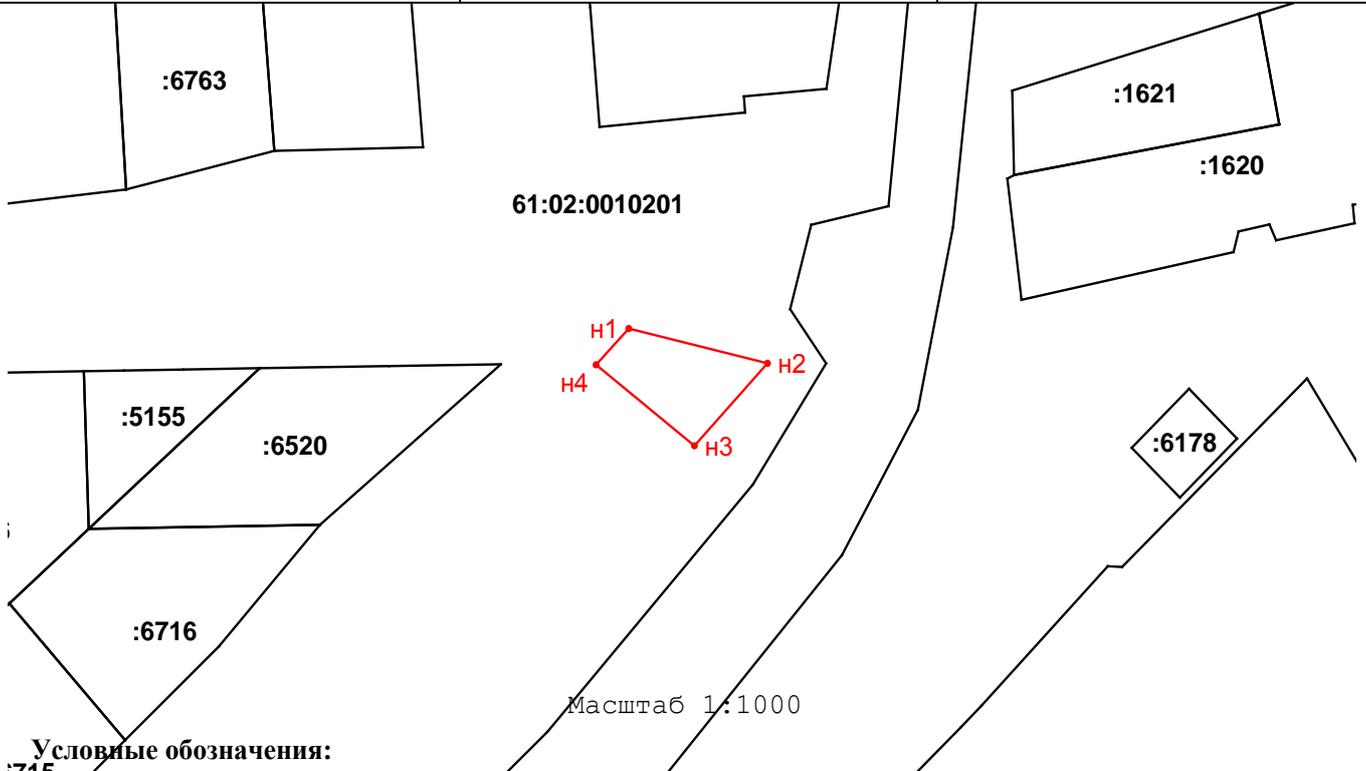


Условные обозначения:


- граница земельного участка
- граница земельного участка, установленная при проведении кадастровых работ
- граница кадастрового квартала
- характерная точка границы земельного участка
- характерная точка границы земельного участка, полученная при проведении кадастровых работ
- кадастровый номер или обозначение земельного участка
- номер характерной точки границы земельного участка, полученной при проведении кадастровых работ
- номер кадастрового квартала

Схема № 2.18
 расположения земельного участка для размещения нестационарного
 торгового объекта по адресу: Ростовская область, Аксайский район
 х. Большой Лог, ул. Советская

Условный номер земельного участка —		Система координат: МСК 61	
Площадь земельного участка 174 м ²			
Обозначение характерных точек границ	Координаты, м		
	X	Y	
н1	428851.14	2218788.53	
н2	428840.58	2218801.80	
н3	428832.85	2218794.72	
н4	428843.83	2218781.71	
н1	428851.14	2218788.53	

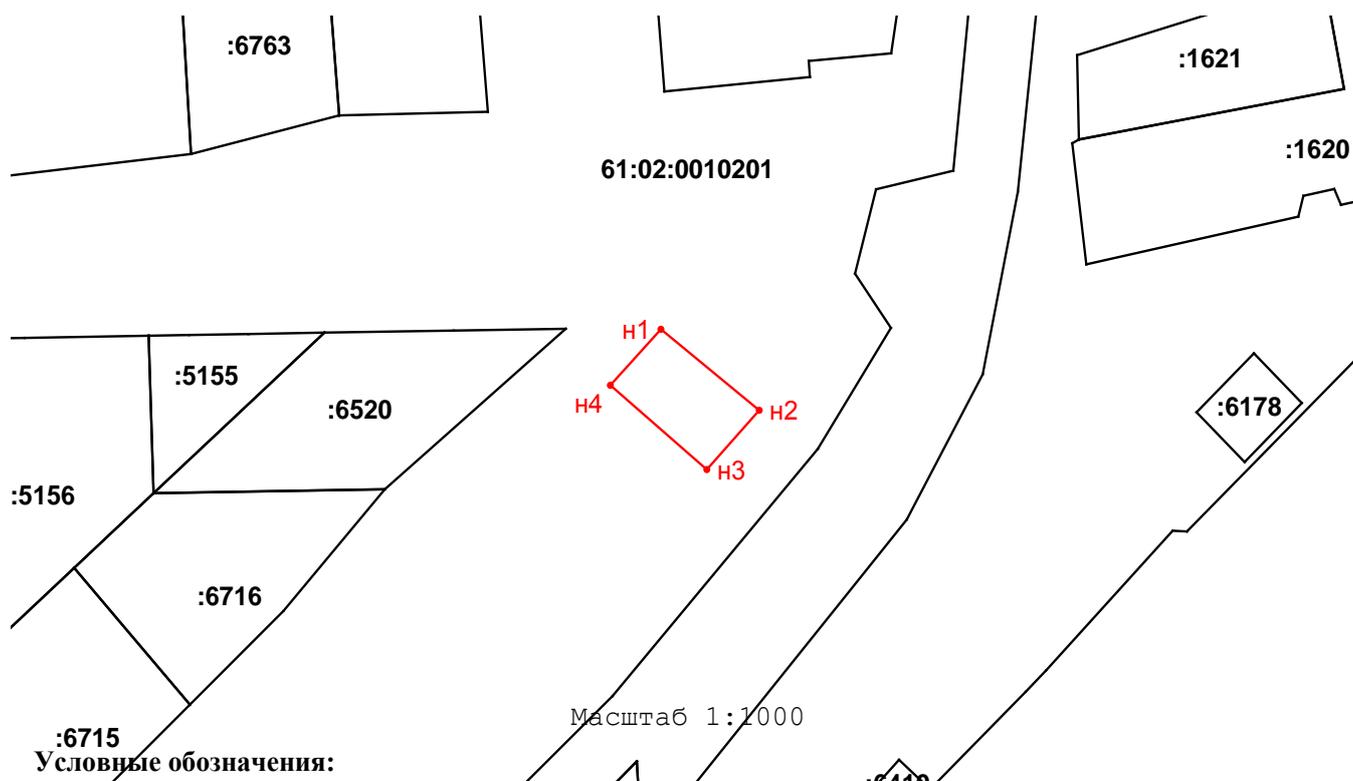

Условные обозначения:

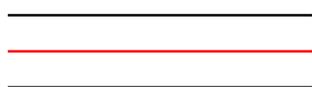

•

•

:103


н4

61:02:0010201

- граница земельного участка
- граница земельного участка, установленная при проведении кадастровых работ
- граница кадастрового квартала
- характерная точка границы земельного участка
- характерная точка границы земельного участка, полученная при проведении кадастровых работ
- кадастровый номер или обозначение земельного участка
- номер характерной точки границы земельного участка, полученной при проведении кадастровых работ
- номер кадастрового квартала

Схема № 2.19
 расположения земельного участка для размещения нестационарного
 торгового объекта по адресу: Ростовская область, Аксайский район
 х. Большой Лог, ул. Советская

Условный номер земельного участка —		
Площадь земельного участка 173 м ²		Система координат: МСК 61
Обозначение характерных точек границ	Координаты, м	
	X	Y
н1	428843.83	2218781.71
н2	428832.85	2218794.72
н3	428825.83	2218788.27
н4	428835.94	2218774.36
н1	428843.83	2218781.71

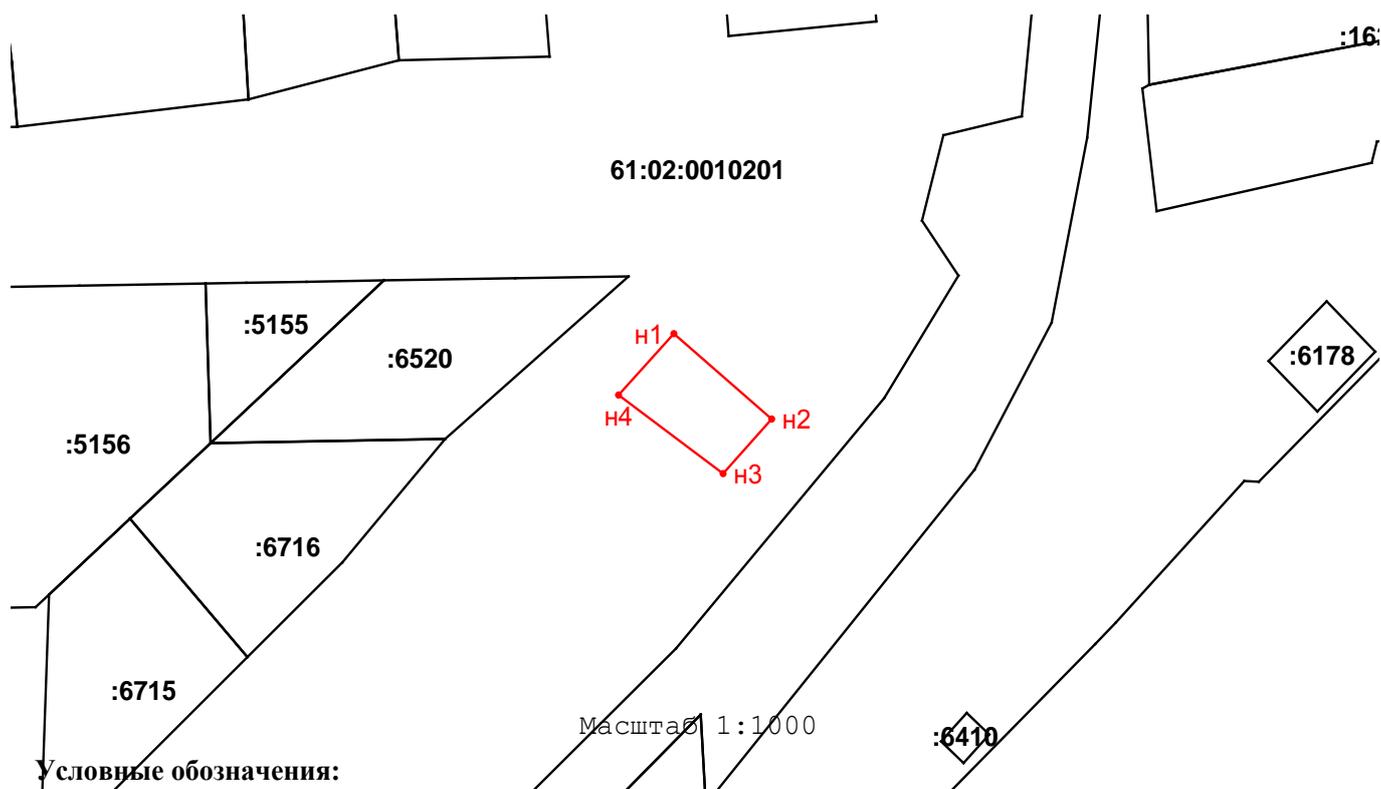


Условные обозначения:

- граница земельного участка
- граница земельного участка, установленная при проведении кадастровых работ
- граница кадастрового квартала
- характерная точка границы земельного участка
- характерная точка границы земельного участка, полученная при проведении кадастровых работ
- :103** кадастровый номер или обозначение земельного участка
- н4** номер характерной точки границы земельного участка, полученной при проведении кадастровых работ
- 61:02:0010201** номер кадастрового квартала

Схема № 2.20
 расположения земельного участка для размещения нестационарного
 торгового объекта по адресу: Ростовская область, Аксайский район
 х. Камышеваха, ул. Малахитовая

Условный номер земельного участка —		Система координат: МСК 61	
Площадь земельного участка 99 м ²			
Обозначение характерных точек границ	Координаты, м		
	X	Y	
н1	430521.15	2212062.89	
н2	430524.00	2212065.41	
н3	430523.70	2212068.33	
н4	430504.65	2212067.20	
н5	430505.01	2212061.72	
н1	430521.15	2212062.89	

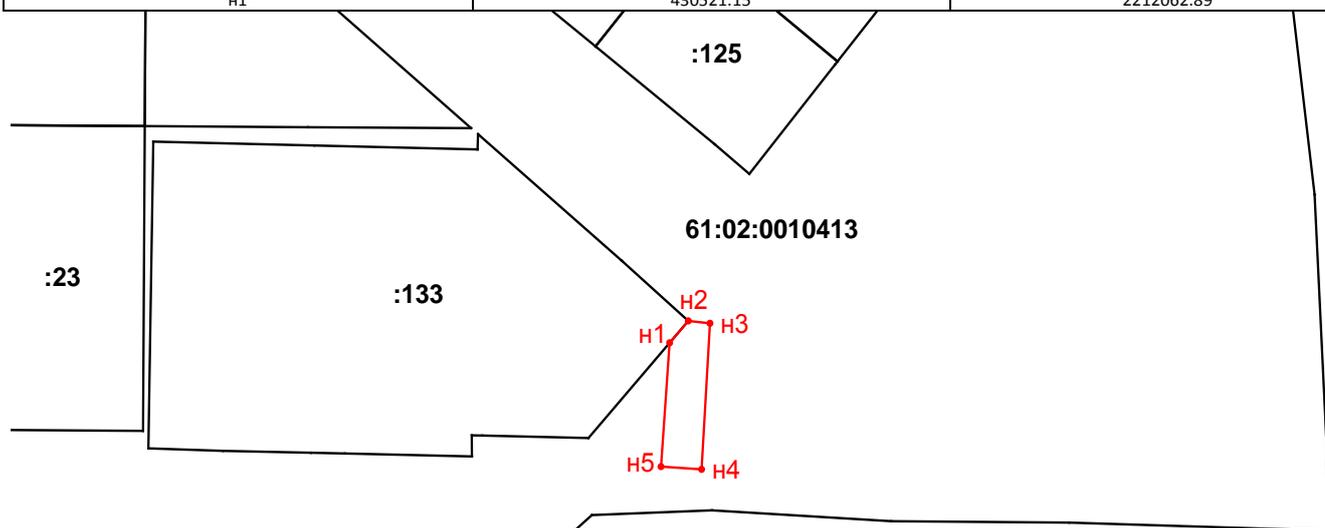


Масштаб 1:1000

Условные обозначения:

- граница земельного участка
- граница земельного участка, установленная при проведении кадастровых работ
- граница кадастрового квартала
- характерная точка границы земельного участка
- характерная точка границы земельного участка, полученная при проведении кадастровых работ
- :303** кадастровый номер или обозначение земельного участка
- н5** номер характерной точки границы земельного участка, полученной при проведении кадастровых работ
- 61:02:0010413** номер кадастрового квартала

Схема № 2.21
 расположения земельного участка для размещения нестационарного
 торгового объекта по адресу: Ростовская область, Аксайский район
 х. Камышеваха, ул. Малахитовая

Условный номер земельного участка —		Система координат: МСК 61	
Площадь земельного участка 102 м ²			
Обозначение характерных точек границ	Координаты, м		
	X	Y	
н1	430523.19	2212073.44	
н2	430522.69	2212078.35	
н3	430509.12	2212078.38	
н4	430503.92	2212078.53	
н5	430504.31	2212072.50	
н1	430523.19	2212073.44	

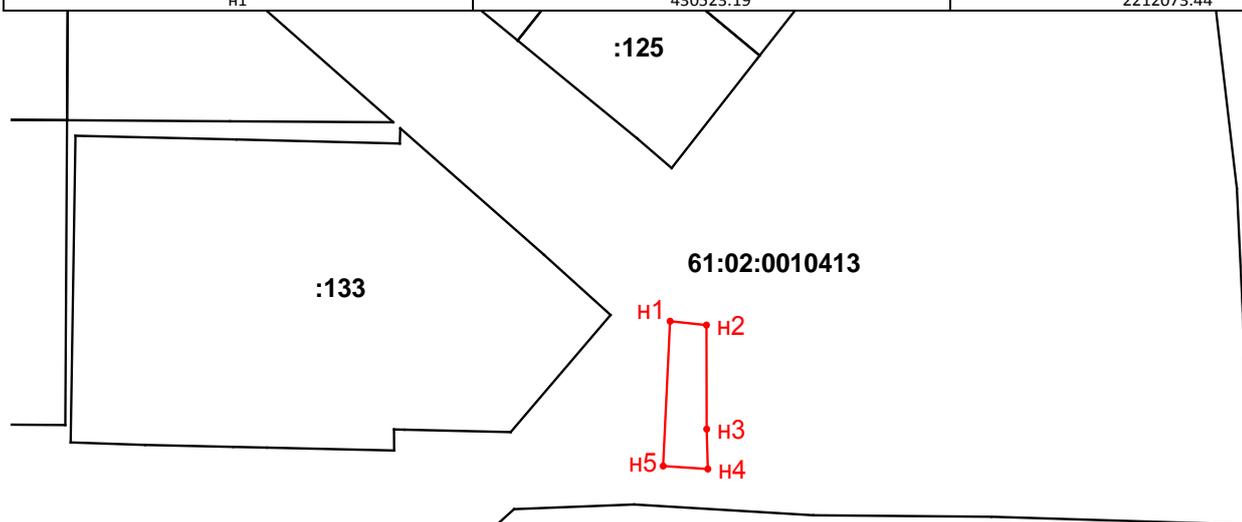


Масштаб 1:1000

Условные обозначения:

- граница земельного участка
- граница земельного участка, установленная при проведении кадастровых работ
- граница кадастрового квартала
- характерная точка границы земельного участка
- характерная точка границы земельного участка, полученная при проведении кадастровых работ
- кадастровый номер или обозначение земельного участка
- номер характерной точки границы земельного участка, полученной при проведении кадастровых работ
- номер кадастрового квартала

Схема № 2.22
 расположения земельного участка для размещения нестационарного
 торгового объекта по адресу: Ростовская область, Аксайский район
 х. Камышеваха, ул. Малахитовая

Условный номер земельного участка —		Система координат: МСК 61	
Площадь земельного участка 99 м ²			
Обозначение характерных точек границ	Координаты, м		
	X	Y	
н1	430523.70	2212068.33	
н2	430523.19	2212073.44	
н3	430504.31	2212072.50	
н4	430504.65	2212067.20	
н1	430523.70	2212068.33	

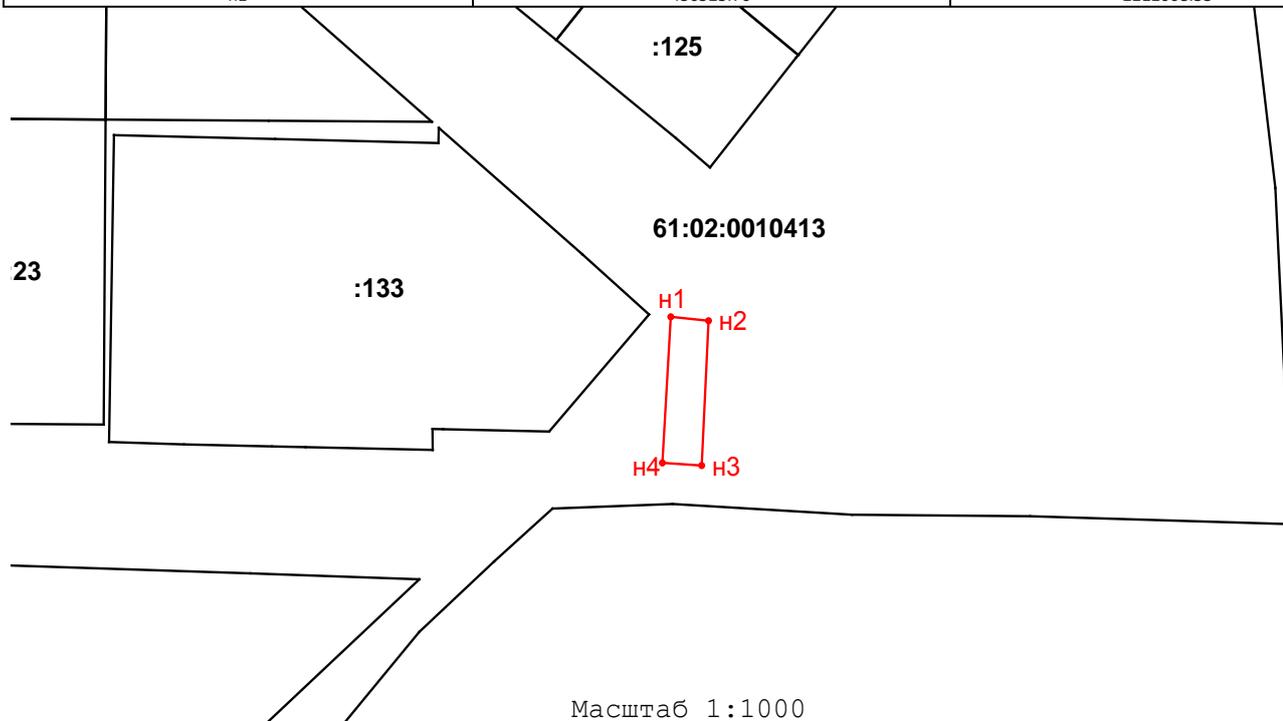


Условные обозначения:

- граница земельного участка
- граница земельного участка, установленная при проведении кадастровых работ
- граница кадастрового квартала
- характерная точка границы земельного участка
- характерная точка границы земельного участка, полученная при проведении кадастровых работ
- кадастровый номер или обозначение земельного участка
- номер характерной точки границы земельного участка, полученной при проведении кадастровых работ
- номер кадастрового квартала

Схема № 2.23
 расположения земельного участка для размещения нестационарного
 торгового объекта по адресу: Ростовская область, Аксайский район
 х. Камышеваха, ул. Малахитовая

Условный номер земельного участка —		Система координат: МСК 61	
Площадь земельного участка 97 м ²			
Обозначение характерных точек границ	Координаты, м		
	X	Y	
н1	430508.74	2212051.94	
н2	430521.15	2212062.89	
н3	430505.01	2212061.72	
н4	430505.65	2212051.78	
н1	430508.74	2212051.94	

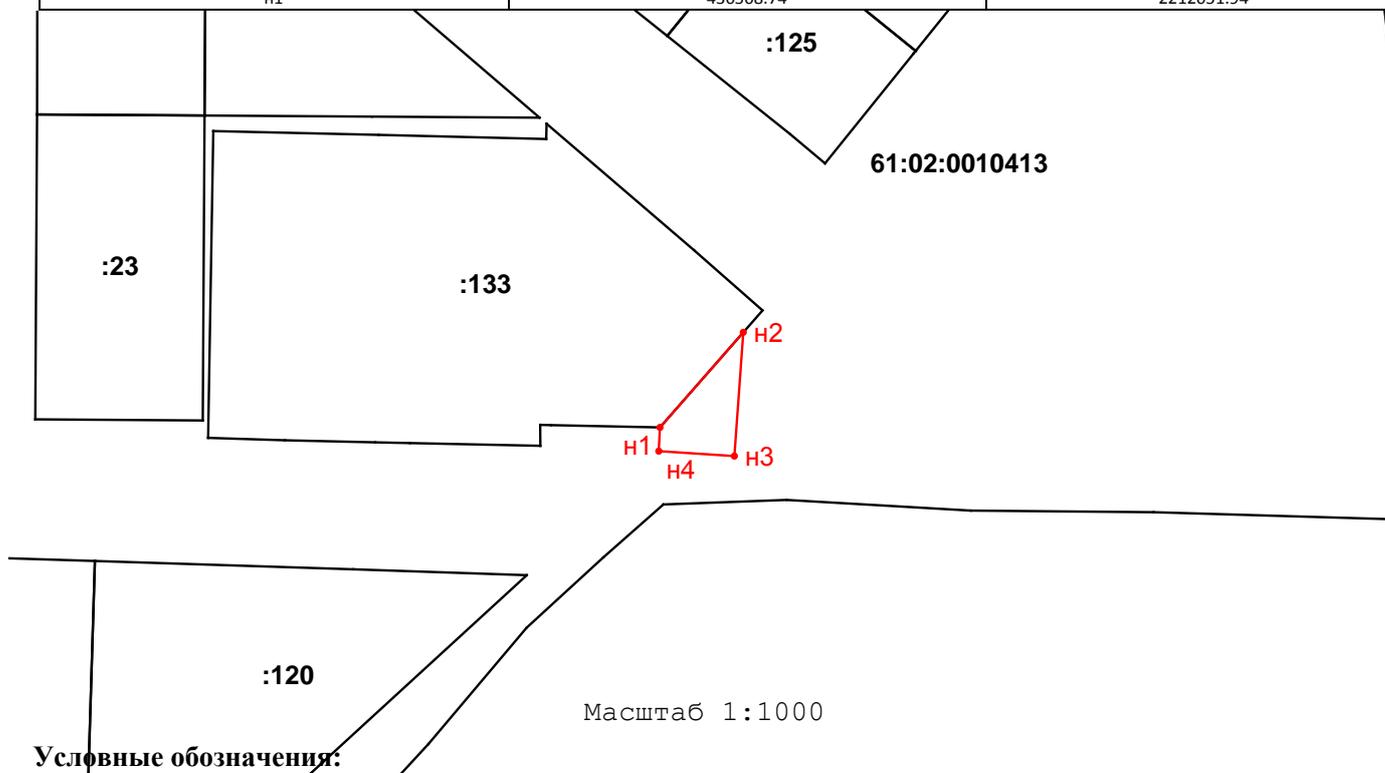

Условные обозначения:


- граница земельного участка
- граница земельного участка, установленная при проведении кадастровых работ
- граница кадастрового квартала
- характерная точка границы земельного участка
- характерная точка границы земельного участка, полученная при проведении кадастровых работ
- :244** кадастровый номер или обозначение земельного участка
- н4** номер характерной точки границы земельного участка, полученной при проведении кадастровых работ
- 61:02:0010413** номер кадастрового квартала

Схема № 2.24

расположения земельного участка для размещения нестационарного
торгового объекта, по адресу: Ростовская область, Аксайский район,
п. Российский, ул. Октябрьская

Площадь участка 150 кв. м

Площадь земельного участка 150 м²		
Обозначение характерных точек границ	Координаты, м	
	X	Y
н1	429488.22	2216912.59
н2	429478.95	2216916.34
н3	429473.33	2216902.43
н4	429482.61	2216898.68

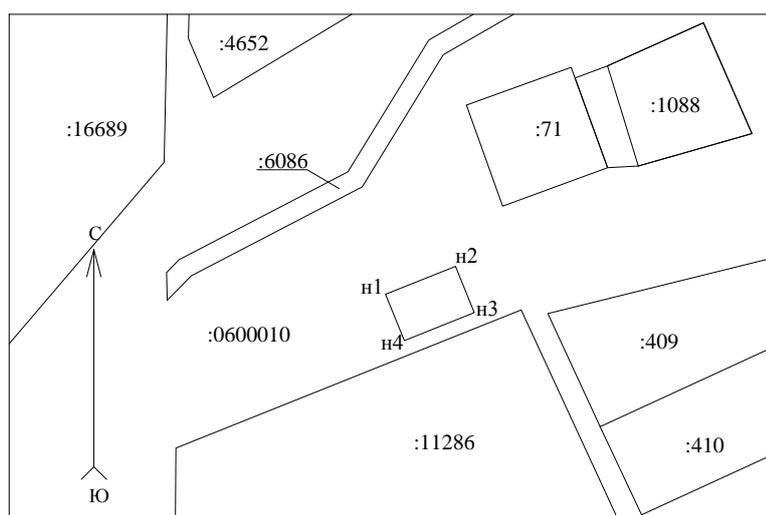

Условные обозначения:

- - границы образуемого земельного участка
- - границы учтенных земельных участков
- н1 – обозначение характерных точек образуемого участка
- :71– кадастровый номер учтенного земельного участка
- :0600010 – кадастровый номер кадастрового квартала

Масштаб 1:3000


Система координат МСК-61

Схема № 2.25

расположения земельного участка для размещения нестационарного торгового объекта, по адресу: Ростовская область, Аксайский район, п. Российский, ул. Ясенева (в районе тока)

Площадь участка 50 кв. м

Площадь земельного участка 50 м²		
Обозначение характерных точек границ	Координаты, м	
	X	Y
н1	429973.31	2217802.99
н2	429976.10	2217807.14
н3	429967.80	2217812.72
н4	429965.01	2217808.57

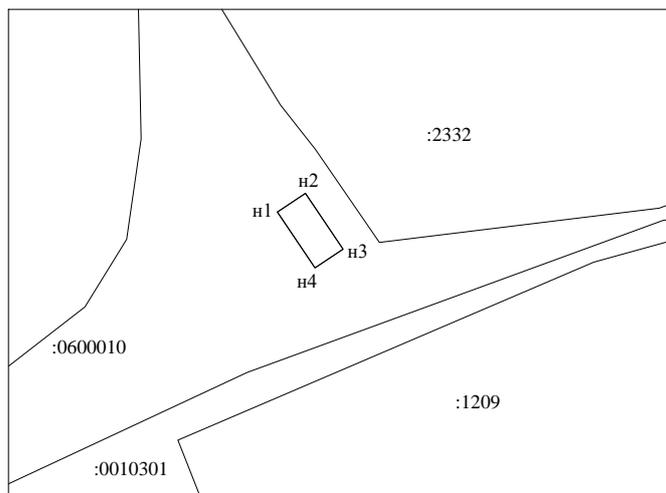

Условные обозначения:

- - границы образуемого земельного участка
- - границы учтенных земельных участков
- н1 – обозначение характерных точек образуемого участка
- :1209– кадастровый номер учтенного земельного участка
- :0600010 – кадастровый номер кадастрового квартала

Масштаб 1:3000


Система координат МСК-61

Схема № 2.26

расположения земельного участка для размещения нестационарного
торгового объекта, по адресу: Ростовская область, Аксайский район,
х. Большой Лог, ул. Фадеева

Площадь участка 54 кв. м

Условный номер земельного участка —		Система координат: МСК 61	
Площадь земельного участка 54 м ²			
Обозначение характерных точек границ	Координаты, м		
	X	Y	
н1	432205.11	2219401.04	
н2	432203.55	2219406.84	
н3	432194.84	2219404.57	
н4	432196.40	2219398.78	
н1	432205.11	2219401.04	

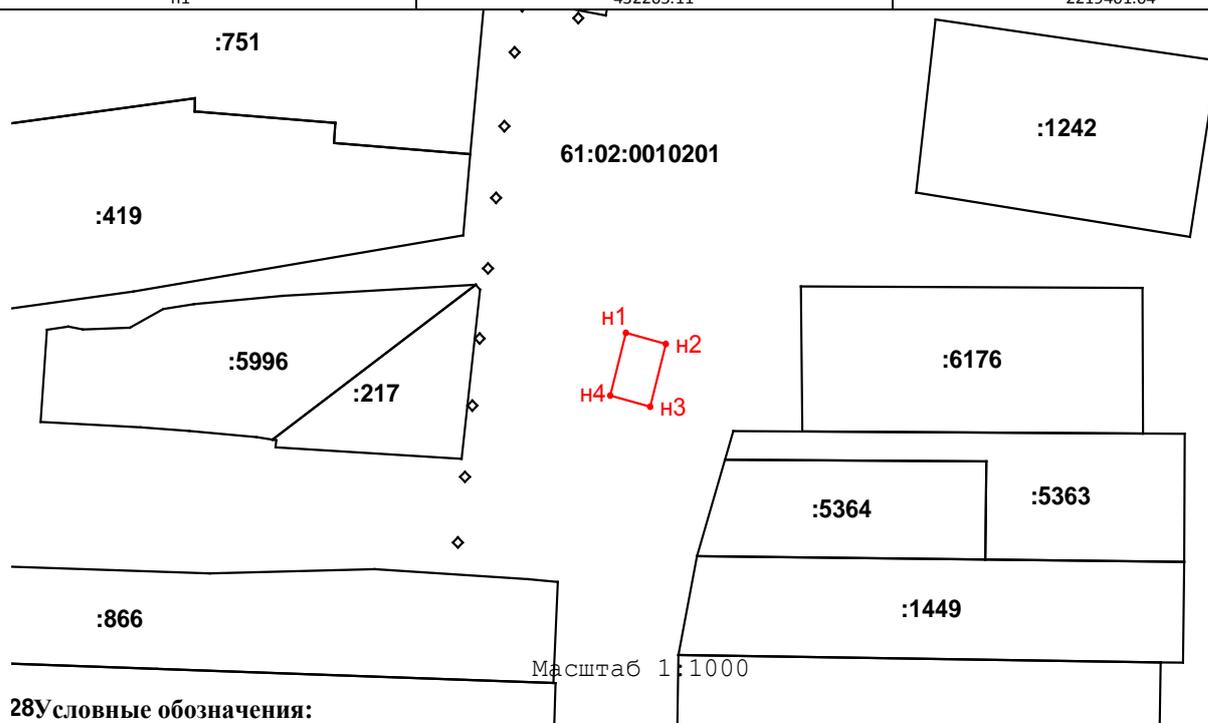

28Условные обозначения:

- граница земельного участка
- граница земельного участка, установленная при проведении кадастровых работ
- граница кадастрового квартала
- характерная точка границы земельного участка
- характерная точка границы земельного участка, полученная при проведении кадастровых работ
- :1120** кадастровый номер или обозначение земельного участка
- н4** номер характерной точки границы земельного участка, полученной при проведении кадастровых работ
- 61:02:0010201** номер кадастрового квартала

Схема № 2.27

расположения земельного участка для размещения нестационарного
торгового объекта по адресу: Ростовская область, Аксайский район,
п. Водопадный

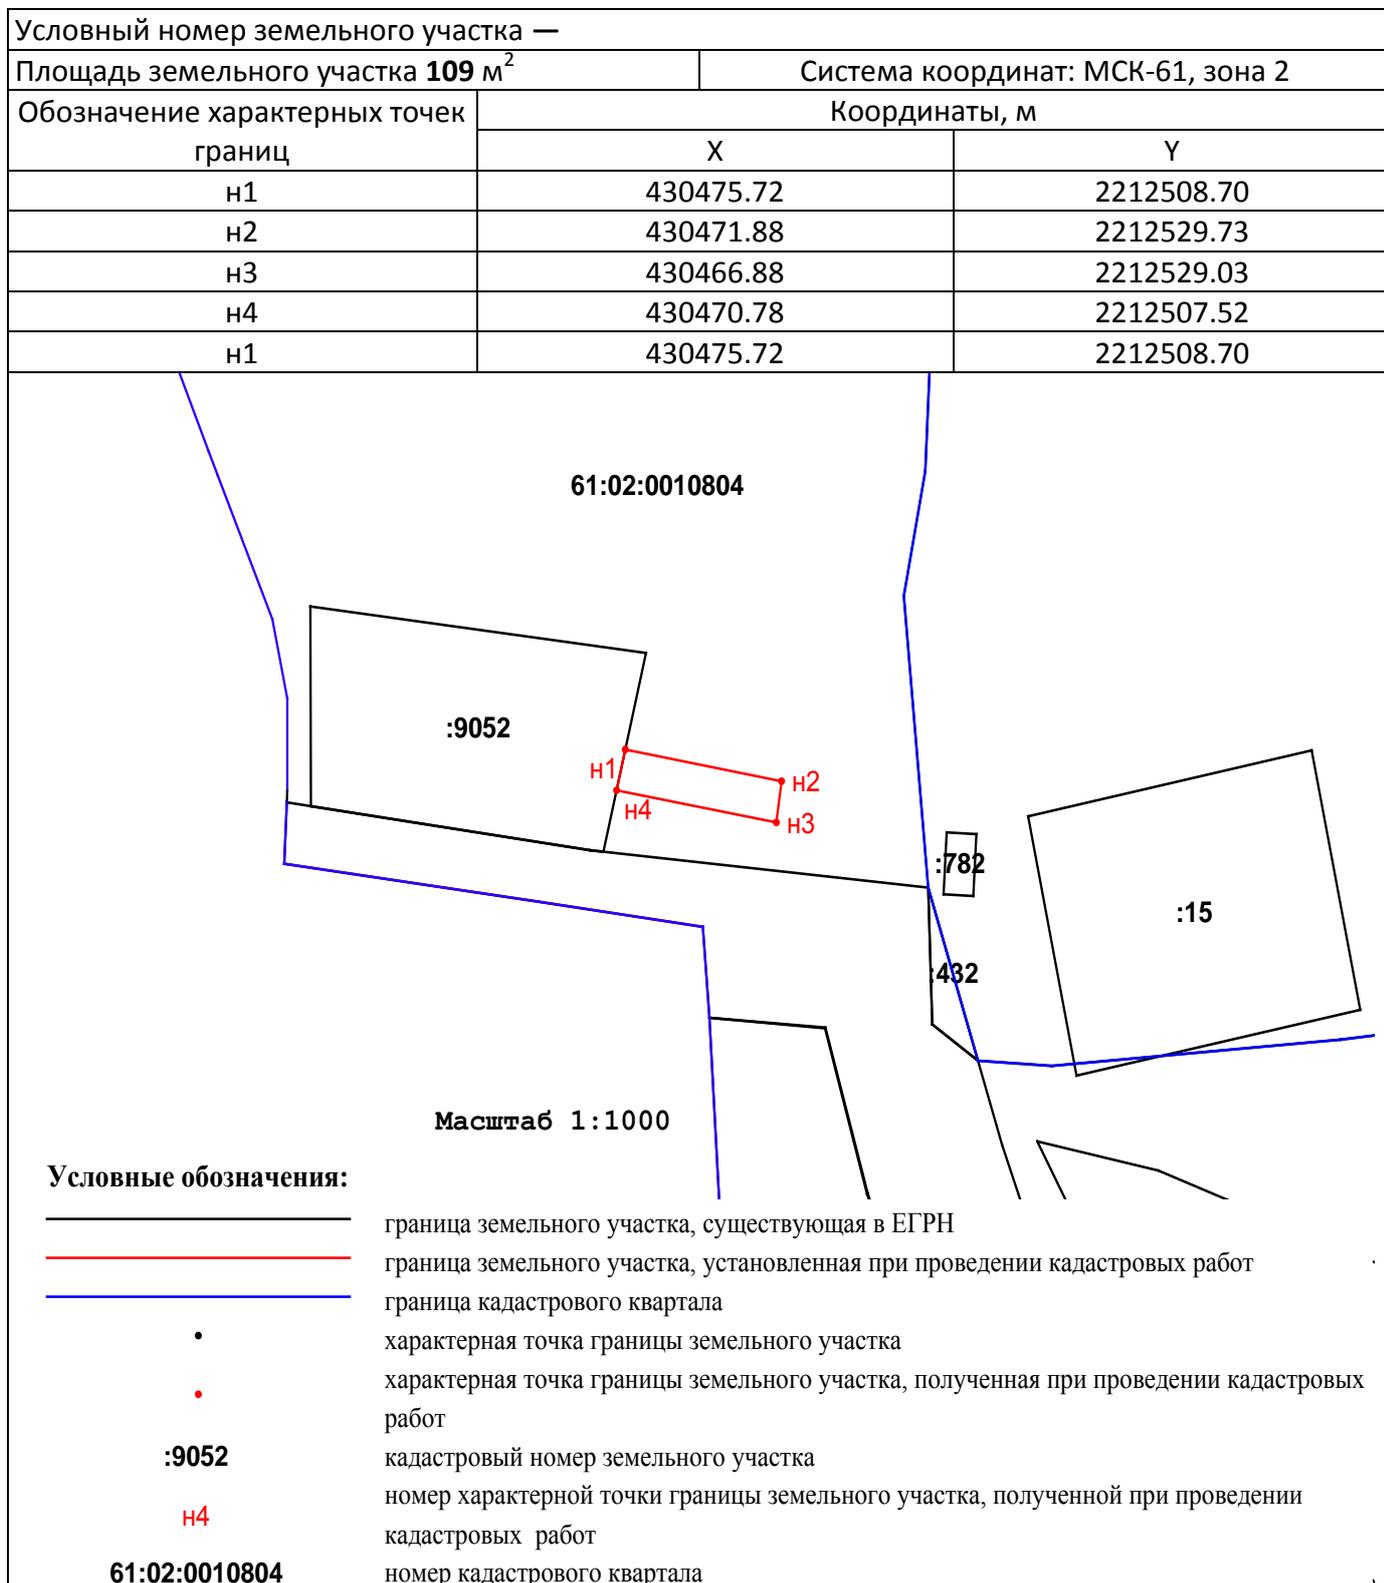


Схема № 2.28

расположения земельного участка для размещения нестационарного
торгового объекта, по адресу: Ростовская область, Аксайский район,
п. Реконструктор, ул. Садовая

Схема расположения земельного участка или земельных участков на кадастровом плане территории


Условный номер земельного участка :ЗУ1			
Площадь земельного участка 92м2			
Обозначение характерных точек границ	Координаты , м		
	X	Y	Y
н1	430854.97	2221253.92	
н2	430860.83	2221263.83	
н3	430853.94	2221267.90	
н4	430848.08	2221257.99	
н1	430854.97	2221253.92	

<p>Условные обозначения:</p> <ul style="list-style-type: none"> - граница образуемого земельного участка, - граница учтенного земельного участка, - характерная точка границы земельного участка. 	<p>Масштаб 1:1000 Система координат: МСК-61</p>
--	---

Схема № 2.29

расположения земельного участка для размещения нестационарного
торгового объекта по адресу: Ростовская область, Аксайский район,
п. Реконструктор, ул. Садовая

Условный номер земельного участка —		
Площадь земельного участка 30 м²		Система координат: МСК 61
Обозначение характерных точек границ	Координаты, м	
	X	Y
н1	430891.21	2221318.33
н2	430887.11	2221321.20
н3	430883.80	2221316.19
н4	430887.89	2221313.33
н1	430891.21	2221318.33

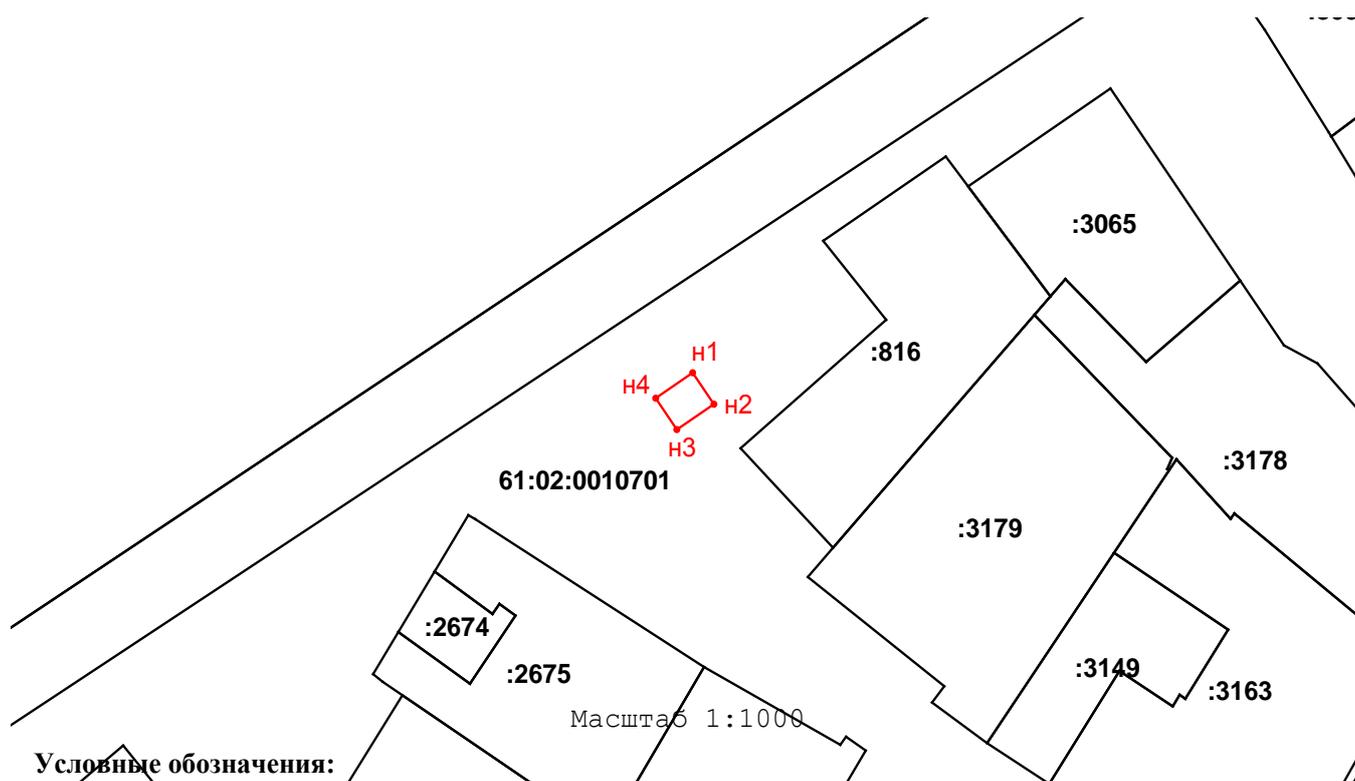

Условные обозначения:

- граница земельного участка
- граница земельного участка, установленная при проведении кадастровых работ
- граница кадастрового квартала
- характерная точка границы земельного участка
- характерная точка границы земельного участка, полученная при проведении кадастровых работ
- :12** кадастровый номер или обозначение земельного участка
- н4** номер характерной точки границы земельного участка, полученной при проведении кадастровых работ
- 61:02:0010701** номер кадастрового квартала

Схема № 4.3

расположения земельного участка для размещения нестационарного торгового объекта, по адресу: Ростовская область, Аксайский район, ст. Грушевская, х. Обухов в двух метрах на запад от ул. Садовая, 15

Площадь участка: 30 кв. м.

Площадь земельного участка		30м ²	
Обозначение характерных точек границ	Координаты, м		
	X	Y	
1	2	3	
1	449 513,73	2 227 060,51	
2	449 510,45	2 227 062,37	
3	449 506,19	2 227 055,61	
4	449 509,28	2 227 053,67	

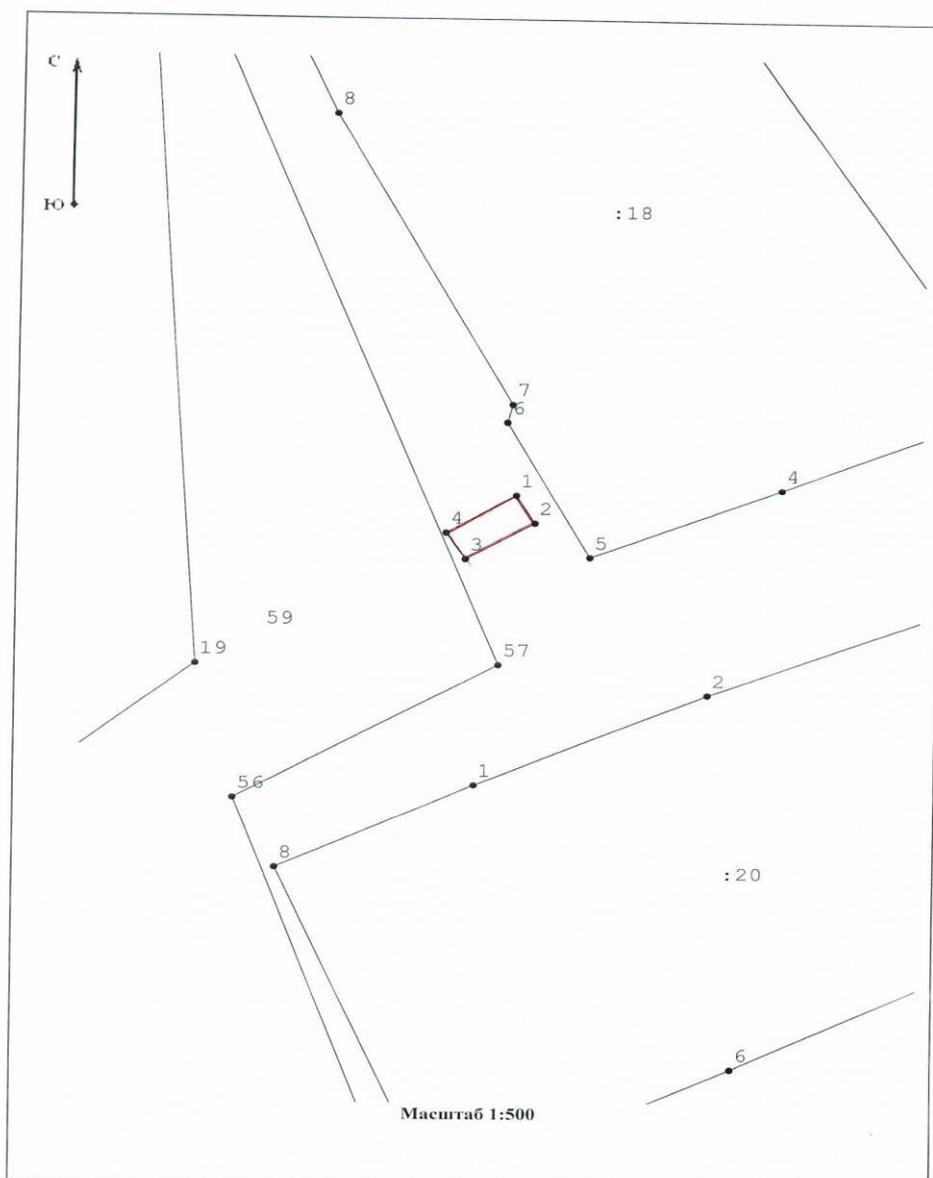


Схема № 4.4

расположения земельного участка для размещения нестационарного торгового объекта, по адресу: Ростовская область, Аксайский район, ст. Грушевская между ул. Советская, 263-а и ул. Советская, 265-б

Площадь участка: 30 кв. м.

Площадь земельного участка		30м ²	
Обозначение характерных точек границ	Координаты, м		
	X	Y	
1	2	3	
1	447 071,37	1 449 347,36	
2	447 062,92	1 449 349,36	
3	447 062,12	1 449 345,98	
4	447 070,56	1 449 343,98	

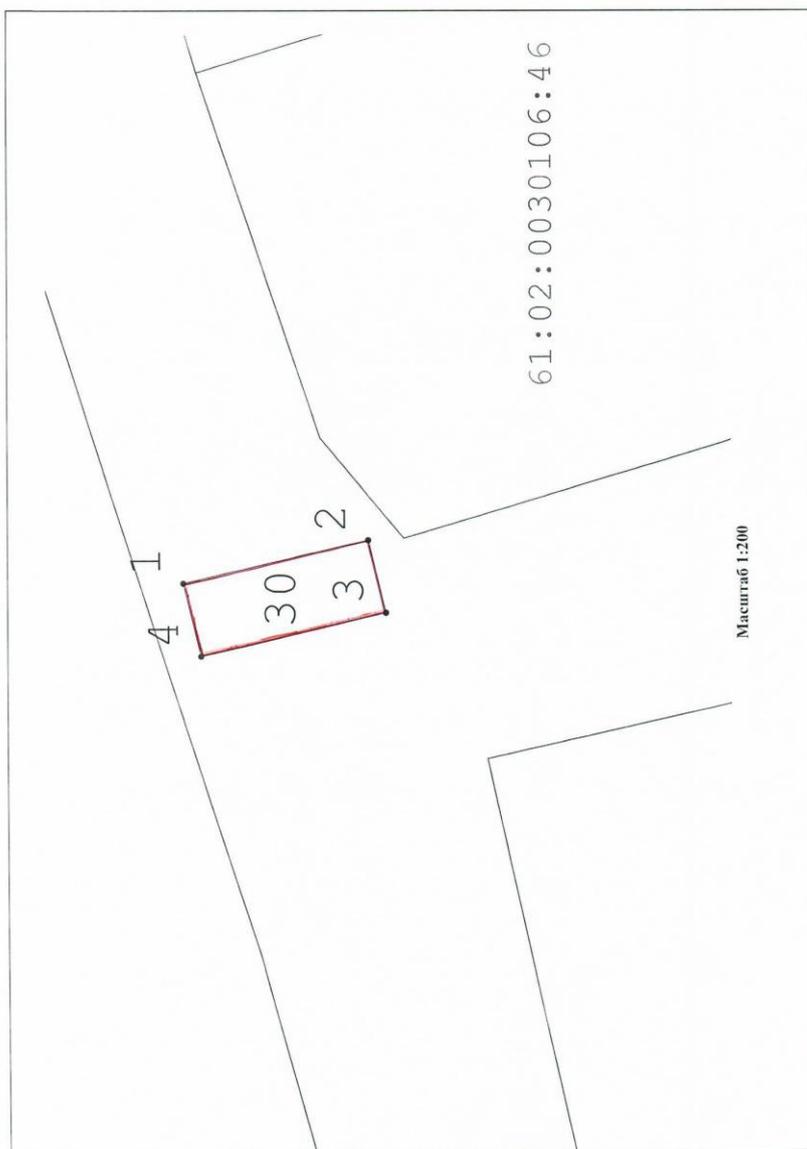


Схема № 4.5

расположения земельного участка для размещения нестационарного торгового объекта, по адресу: Ростовская область, Аксайский район, ст. Грушевская между ул. Советская, 255 и ул. Советская, 257

Схема расположения земельного участка или земельных участков на кадастровом плане территории

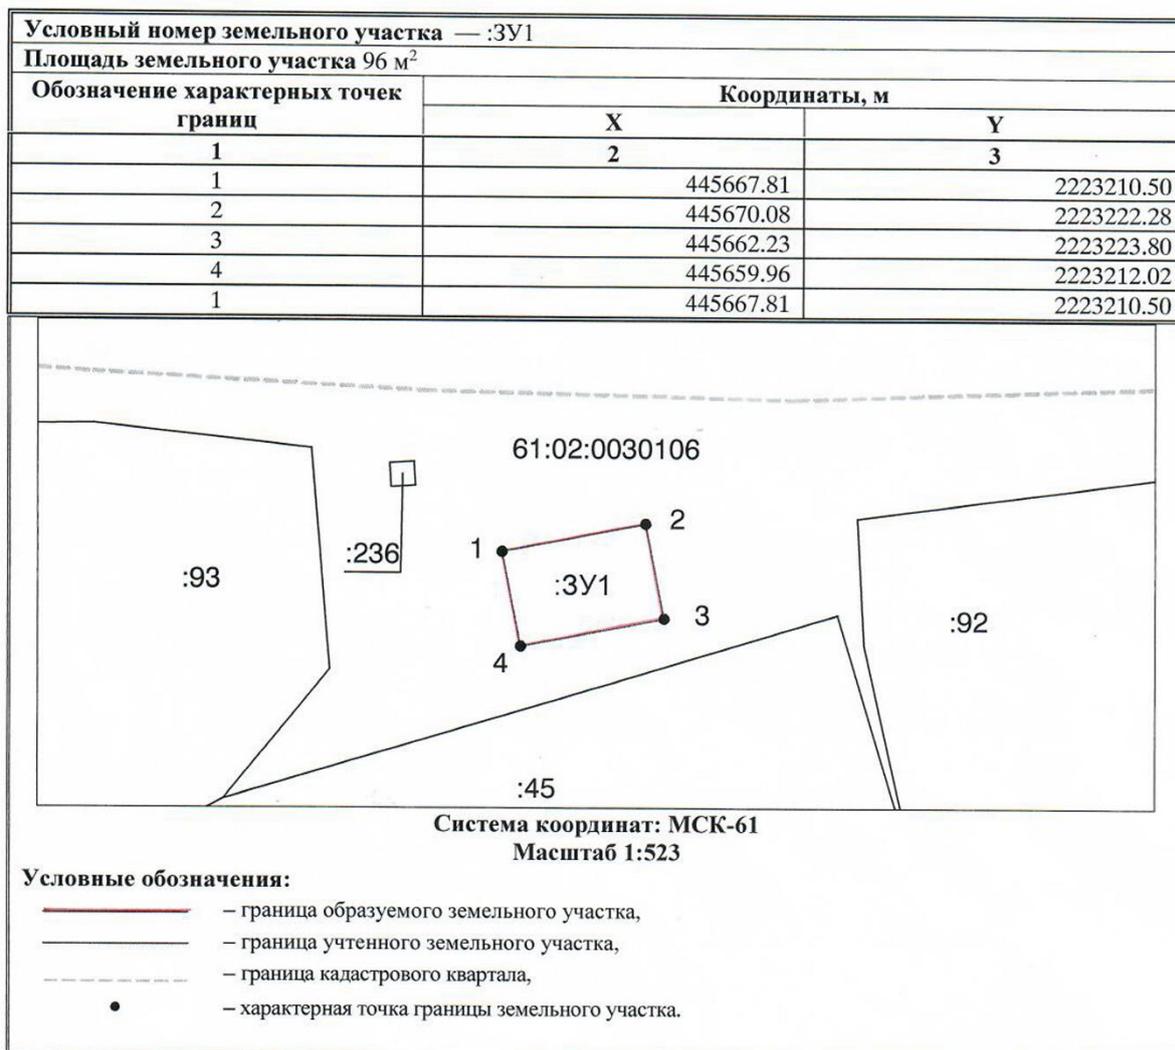


Схема № 5.2

расположения земельного участка для размещения нестационарного торгового объекта, по адресу: Ростовская область, Аксайский район, п. Дорожный, ул. Центральная

Площадь земельного участка: 3У1 20 кв. м

№ п/п	X	Y
1	411699.54	2216643.34
2	411699.33	2216648.34
3	411695.34	2216648.16
4	411695.54	2216643.17

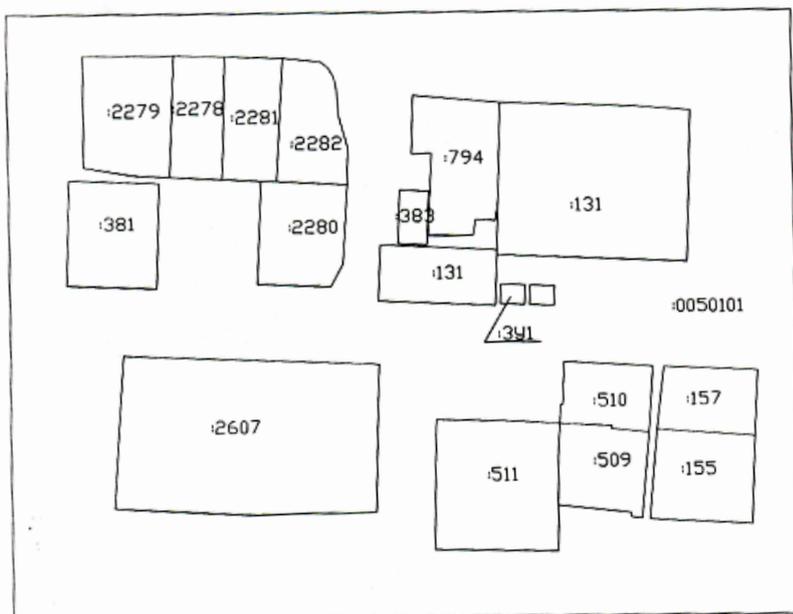


Схема № 5.3

расположения земельного участка для размещения нестационарного торгового объекта, по адресу: Ростовская область, Ростовская область, Аксайский район, х. Островского, ул. Кирова

Площадь участка: 3У1 49 кв. м.

№ п/п	X	Y
1	409283,9	2 220190,71
2	409288,13	2 220186,97
3	409294,1	2 220193,94
4	409289,87	2 220197,18


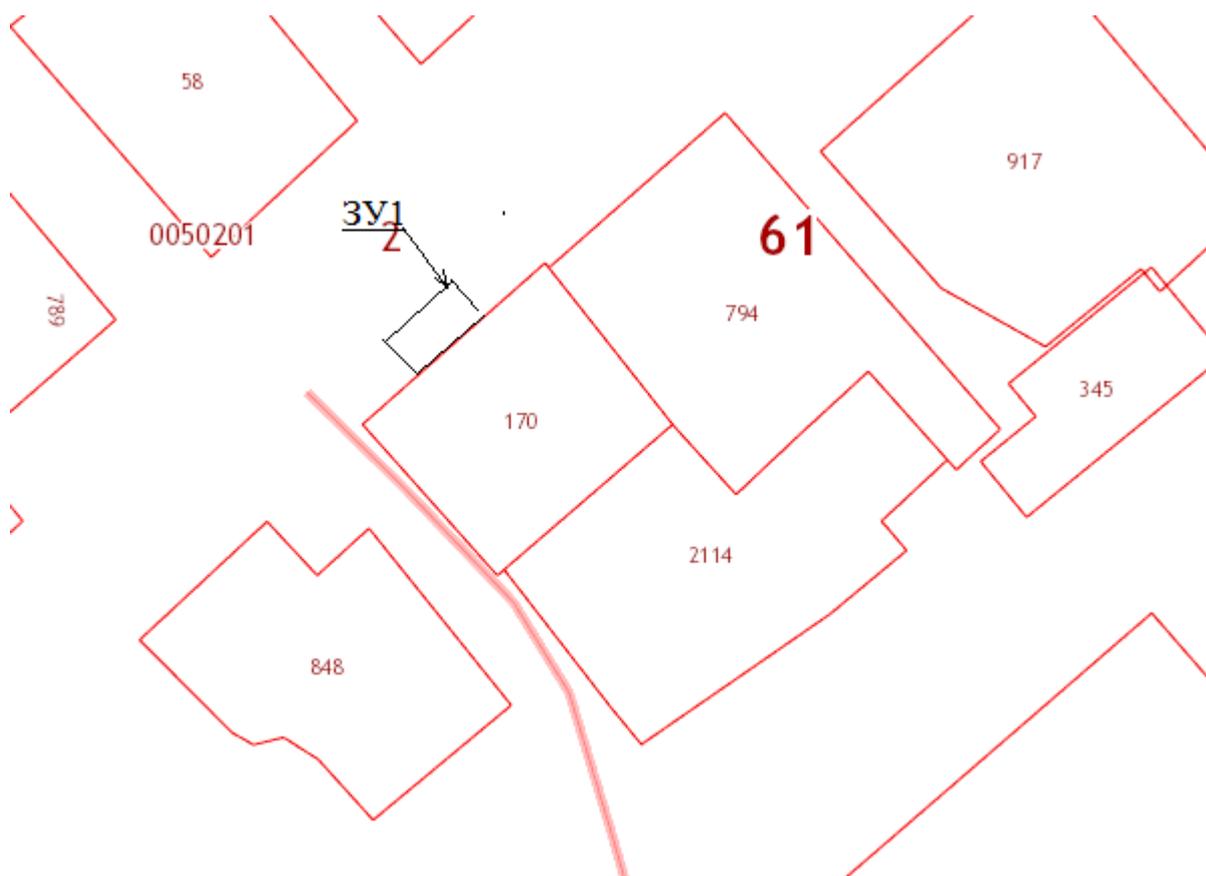


Схема № 5.4

расположения земельного участка для размещения нестационарного
торгового объекта, по адресу: Ростовская область, Аксайский район,
п. Дивный, ул. Советская

Площадь земельного участка 7м ²		
Обозначение характерных точек границ	Координаты, м	
	X	Y
н1	411981.81	2225624.8
н2	411981.73	2225627.95
н3	411979.53	2225627.89
н4	411979.62	2225624.74

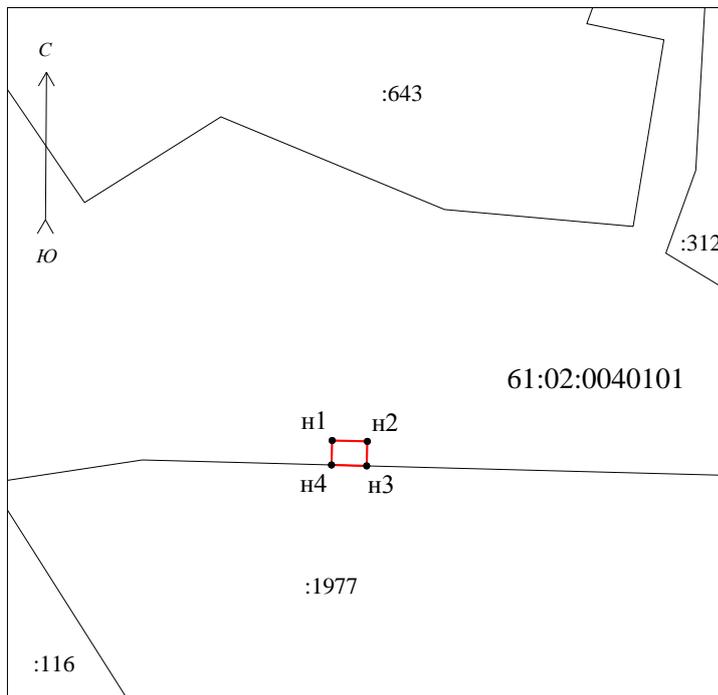

**Система координат
МСК-61**

Условные обозначения:

— - границы образуемого земельного участка

— - границы учтенных земельных участков

н1 – обозначение характерных точек образуемого участка

:1977 – кадастровый номер учтенного земельного участка

61:02:0040101 – кадастровый номер кадастрового квартала

Масштаб

Схема № 5.5

расположения земельного участка для размещения нестационарного
торгового объекта, по адресу: Ростовская область, Аксайский район,
п. Дорожный, в районе дома ул. Центральная 5

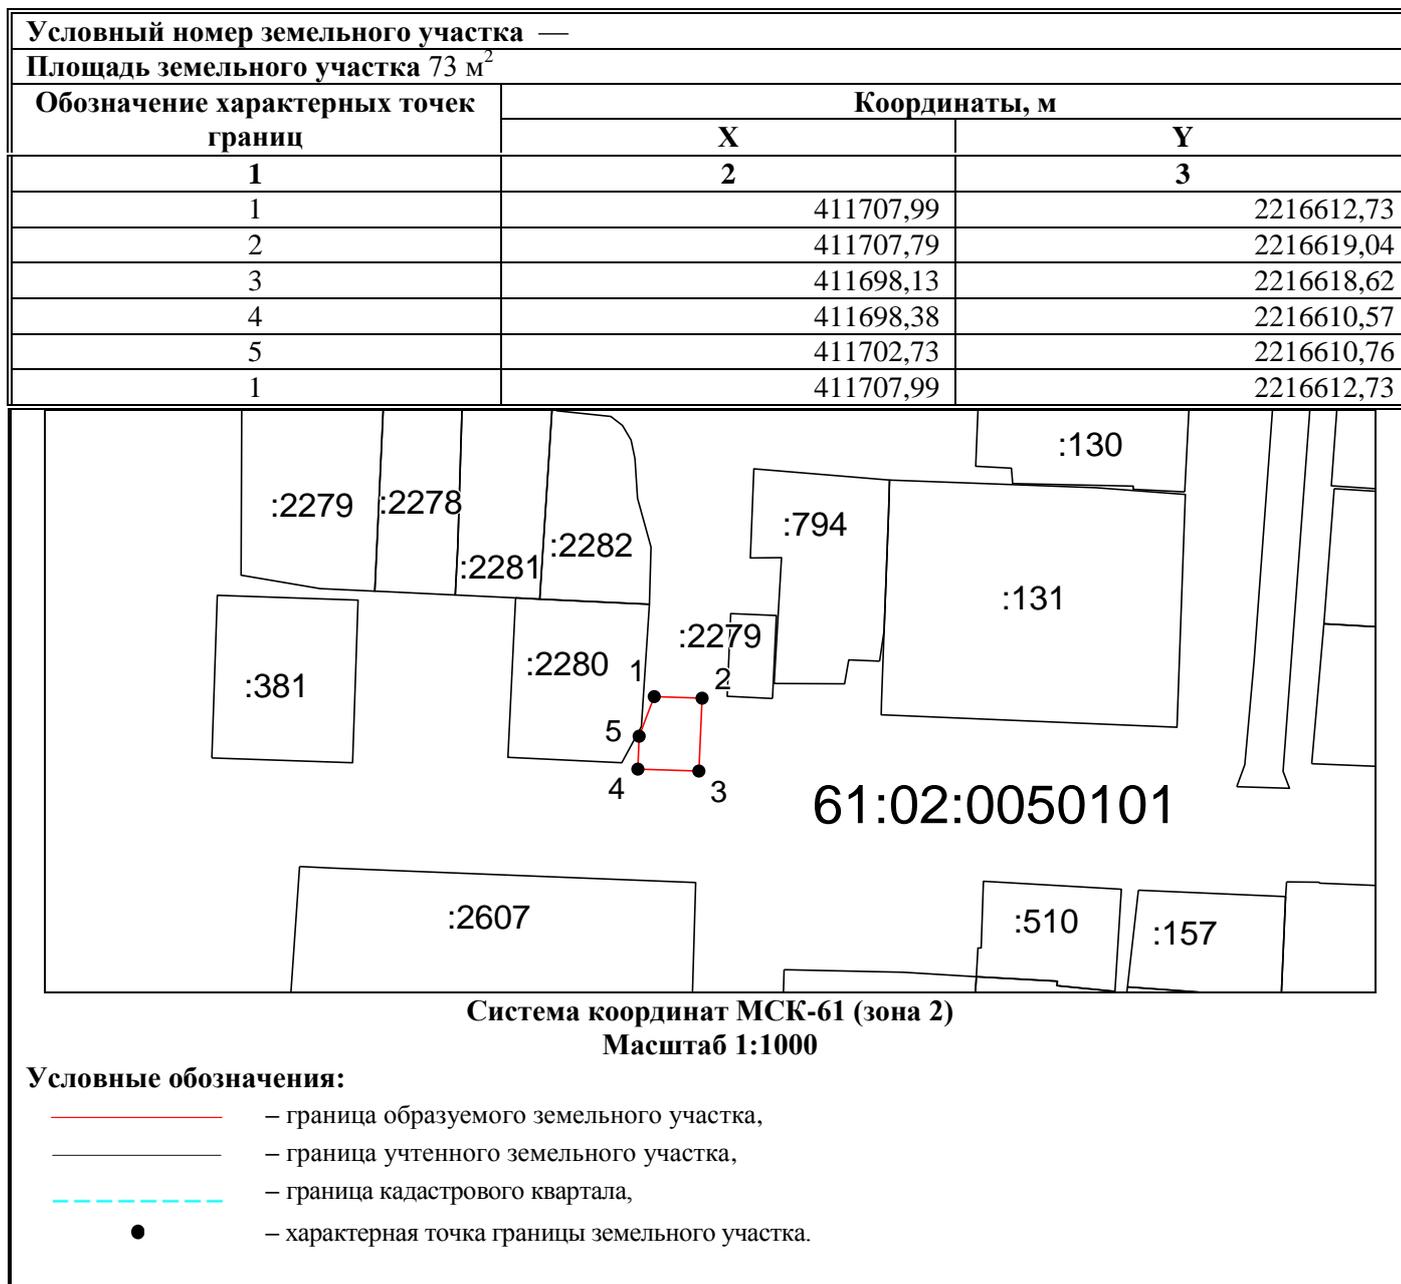


Схема № 6.7

расположения земельного участка для размещения нестационарного торгового объекта, по адресу: Ростовская область, Аксайский район, х. Ленина, ул. Онучкина, 57А

Площадь земельного участка: 3У1 20 кв. м

№ п/п	X	Y
1	408982.83	2214701.10
2	408984.26	2214704.84
3	408979.59	2214706.63
4	408978.16	2214702.89

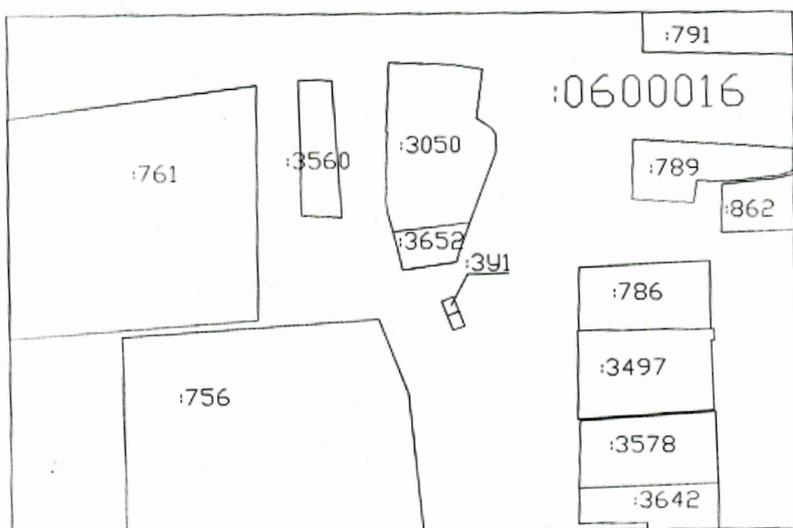


Схема № 6.12
расположения земельного участка для размещения нестационарного
торгового объекта по адресу: Ростовская область, Аксайский район,
х. Ленина, на территории парка

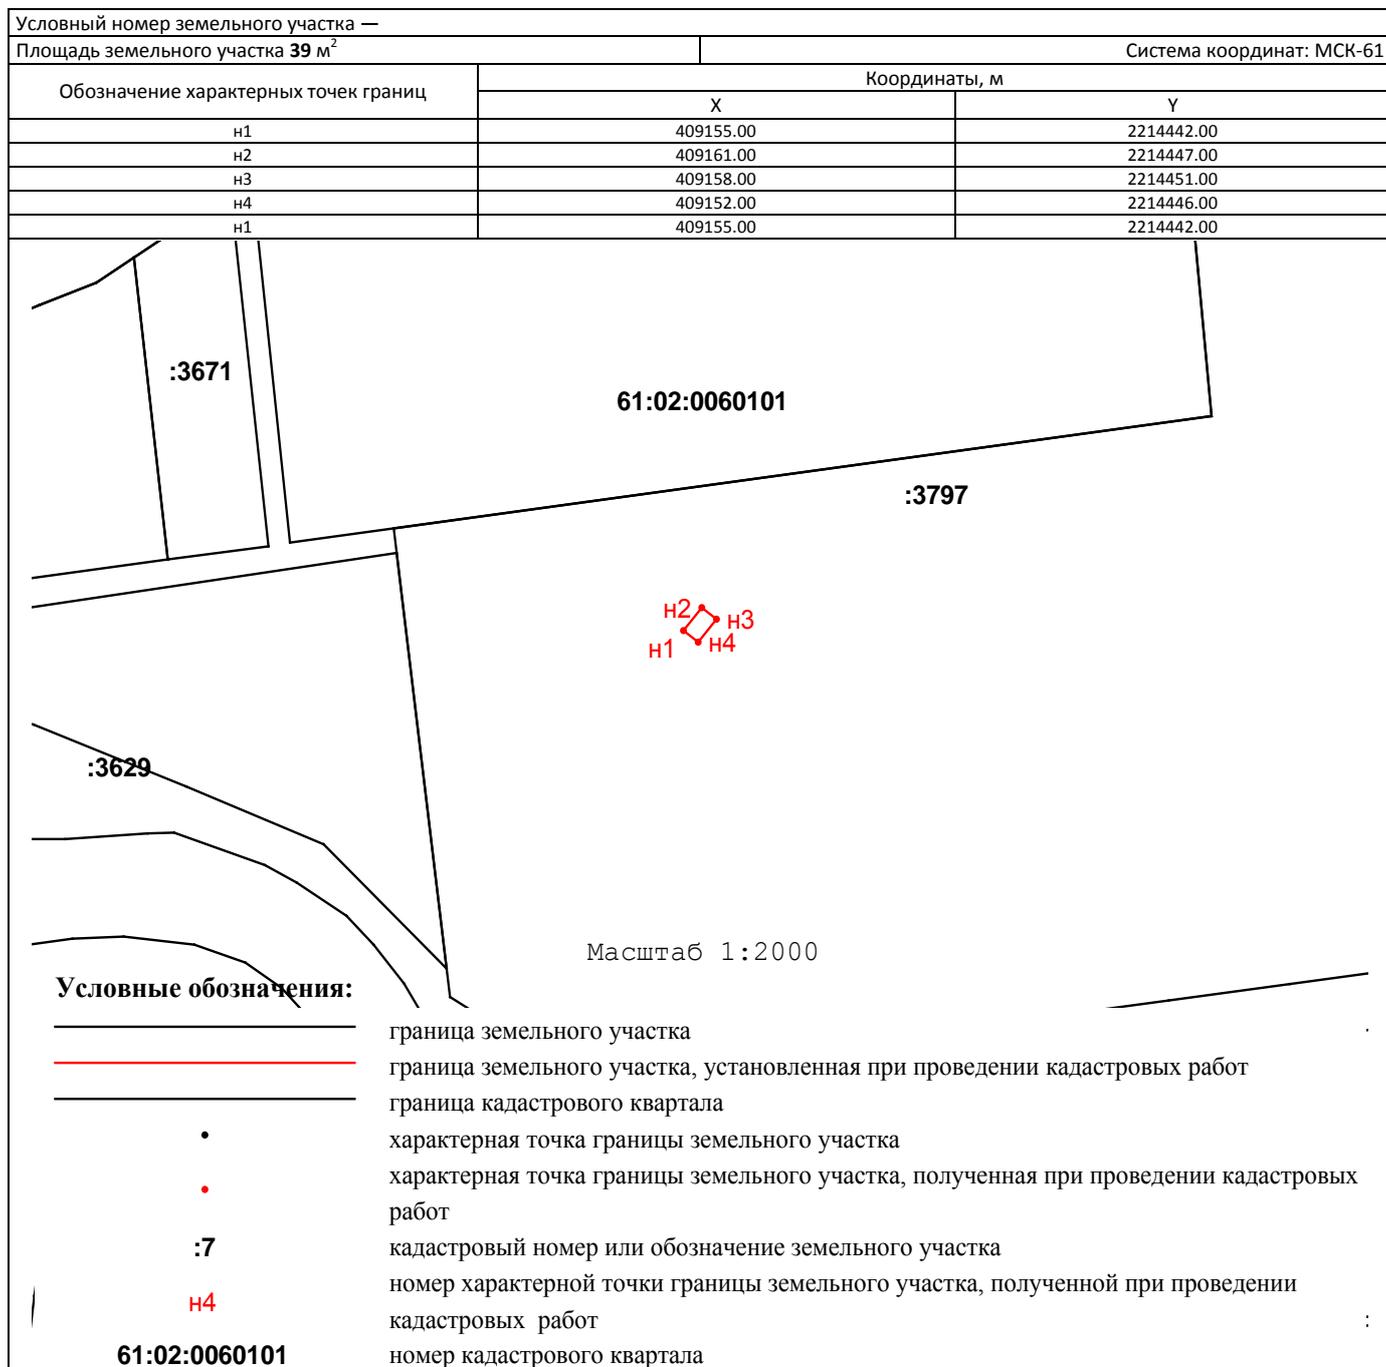


Схема № 7.1

расположения земельного участка для размещения нестационарного торгового объекта, по адресу: Ростовская область, Аксайский район, ст. Мишкинская, ул. Просвещения, 56.

Площадь земельного участка: 3У 1 25 кв. м

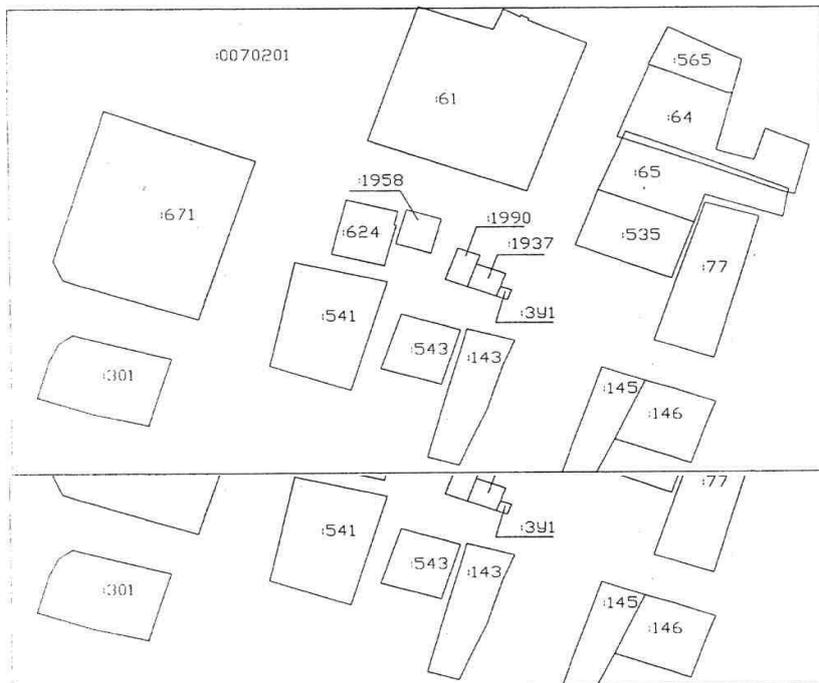


Схема № 7.2
расположения земельного участка для размещения нестационарного
торгового объекта, по адресу: Ростовская область, Аксайский район,
х. Александровка ул. Студенческая 84.

Площадь земельного участка : 3У 1 20 кв. м

№ п/п	X	Y
1	433631.65	2225741.0
2	433628.27	2225744.72
3	433625.32	2225742.02
4	433628.70	2225738.34

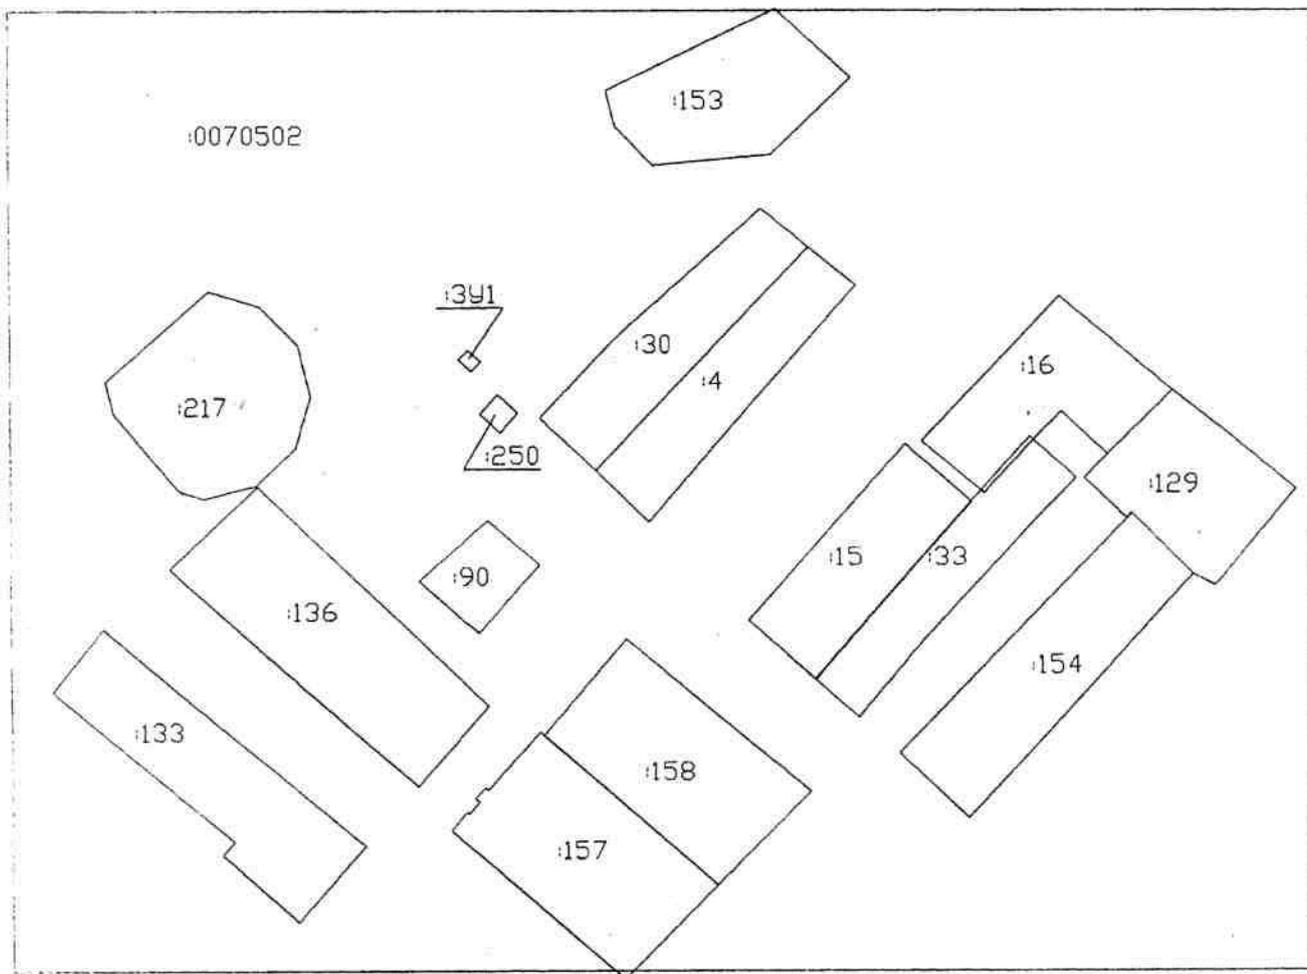


Схема № 7.3

расположения земельного участка для размещения нестационарного торгового объекта, по адресу: Ростовская область, Аксайский район, п. Опытный, в районе ул. Центральная 33.

Площадь земельного участка: 3У 1 20 кв. м

№ п/п	X	Y
1	432054.92	2223647.26
2	432053.36	2223649.82
3	432047.64	2223646.34
4	432049.20	2223643.77

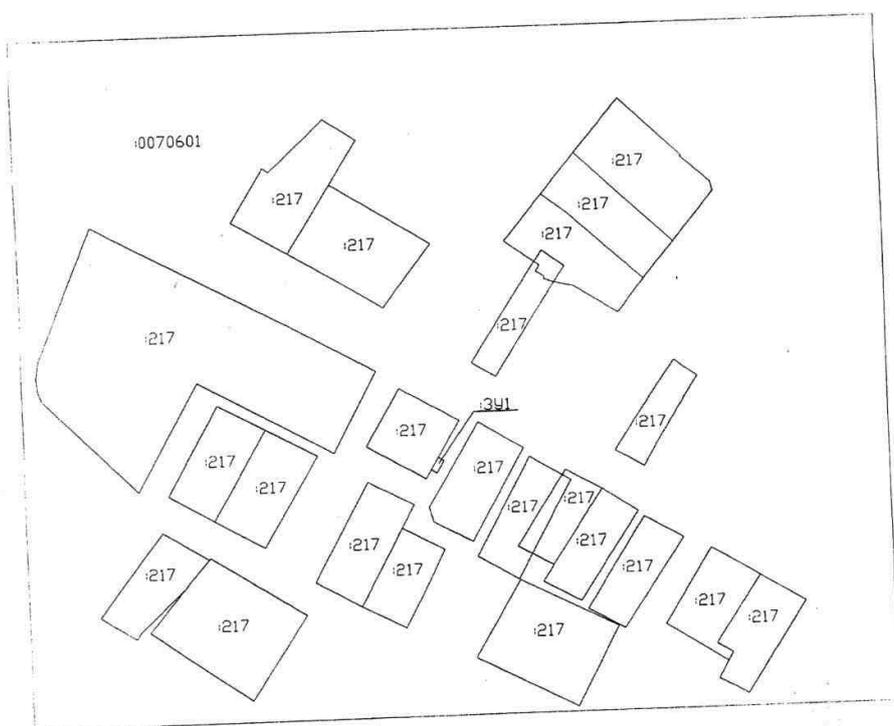


Схема № 7.5

расположения земельного участка для размещения нестационарного торгового объекта, по адресу: Ростовская область, Аксайский район, ст. Мишкинская, ул. Просвещения

Площадь земельного участка :ЗУ1 625 кв.м

№ п/п	X	Y
1	437268.71	2228464.71
2	437278.08	2228468.22
3	437300.35	2228409.91
4	437291.01	2228406.35

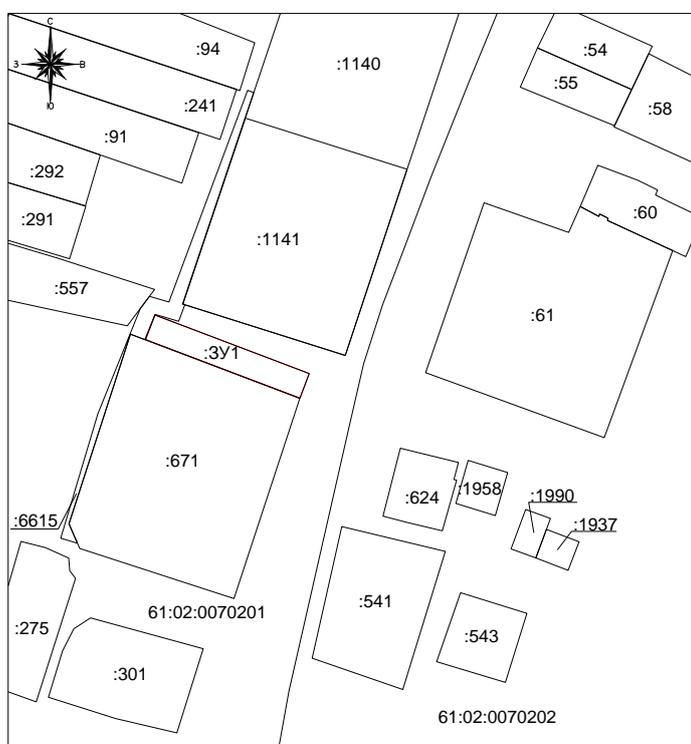


Схема № 7.6

расположения земельного участка для размещения нестационарного
торгового объекта, по адресу: Ростовская область, Аксайский район,
ст. Мишкинская, ул. Просвещения

Площадь земельного участка :ЗУ1 70 кв.м

№ п/п	X	Y
1	437288.57	2228501.97
2	437286.16	2228508.55
3	437276.70	2228505.31
4	437279.11	2228498.74

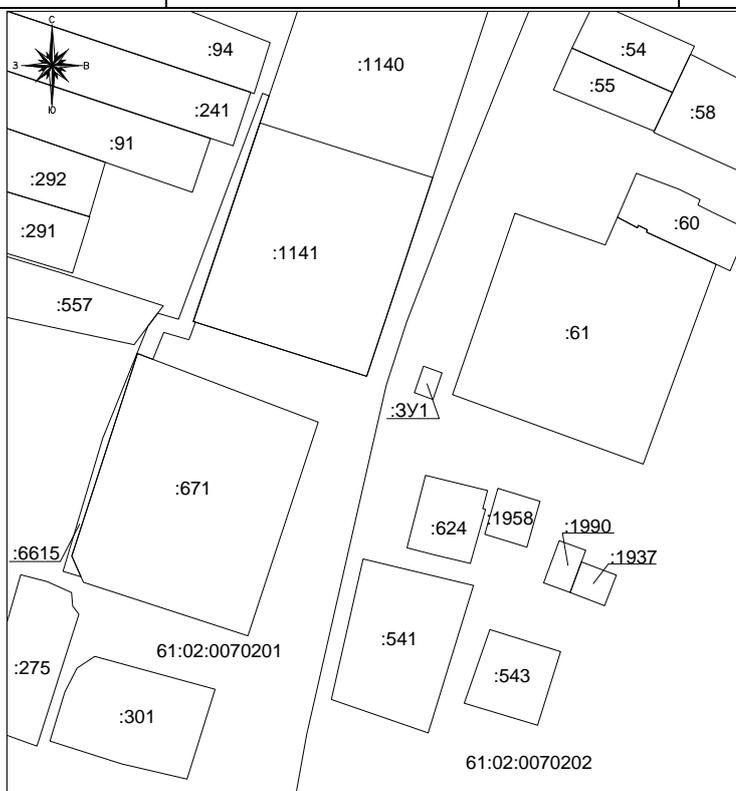


Схема № 7.7

расположения земельного участка для размещения нестационарного торгового объекта, по адресу: Ростовская область, Аксайский район, ст. Мишкинская, ул. Просвещения

Площадь земельного участка: 3У1 70 кв. м

№ п/п	X	Y
1	437307.50	2228508.45
2	437305.09	2228515.02
3	437295.63	2228511.78
4	437298.04	2228505.21

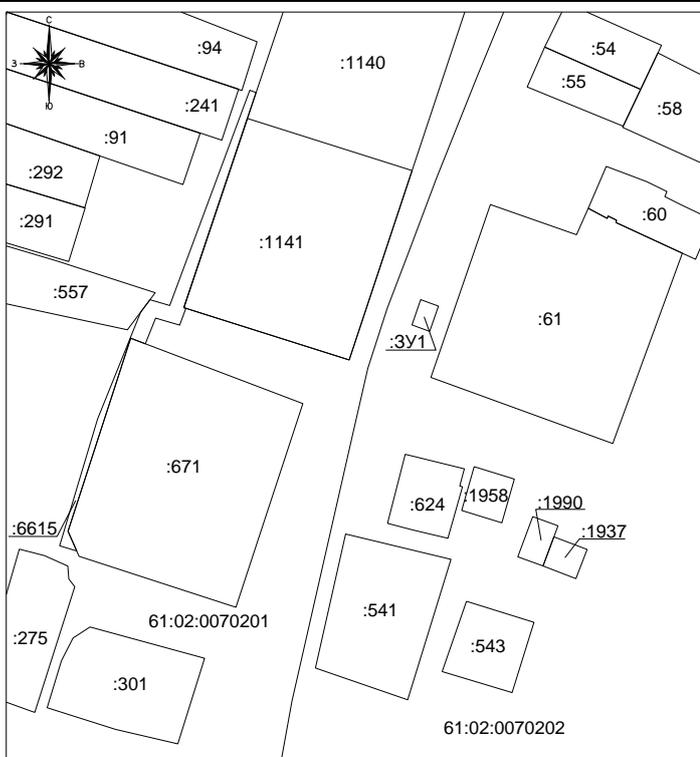


Схема № 7.8

расположения земельного участка для размещения нестационарного торгового объекта, по адресу: Ростовская область, Аксайский район, ст. Мишкинская, ул. Просвещения

Площадь земельного участка :ЗУ1 70 кв. м

№ п/п	X	Y
1	437326.43	2228514.92
2	437324.02	2228521.49
3	437314.56	2228518.26
4	437316.97	2228511.68

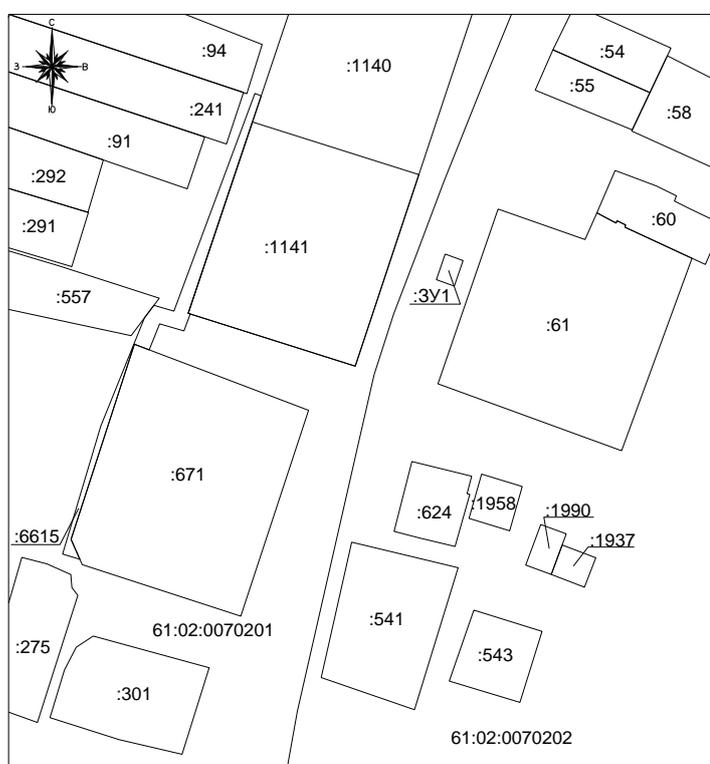


Схема № 7.9

расположения земельного участка для размещения нестационарного торгового объекта, по адресу: Ростовская область, Аксайский район, ст. Мишкинская, ул. Атаманская

Площадь земельного участка :3У1 - 72 кв. м

N2 п/п	X	
	437827,99	2227870.57
2	437836,47	2227879,08
	437832.43	2227883.52
4	437823,95	2227875.02

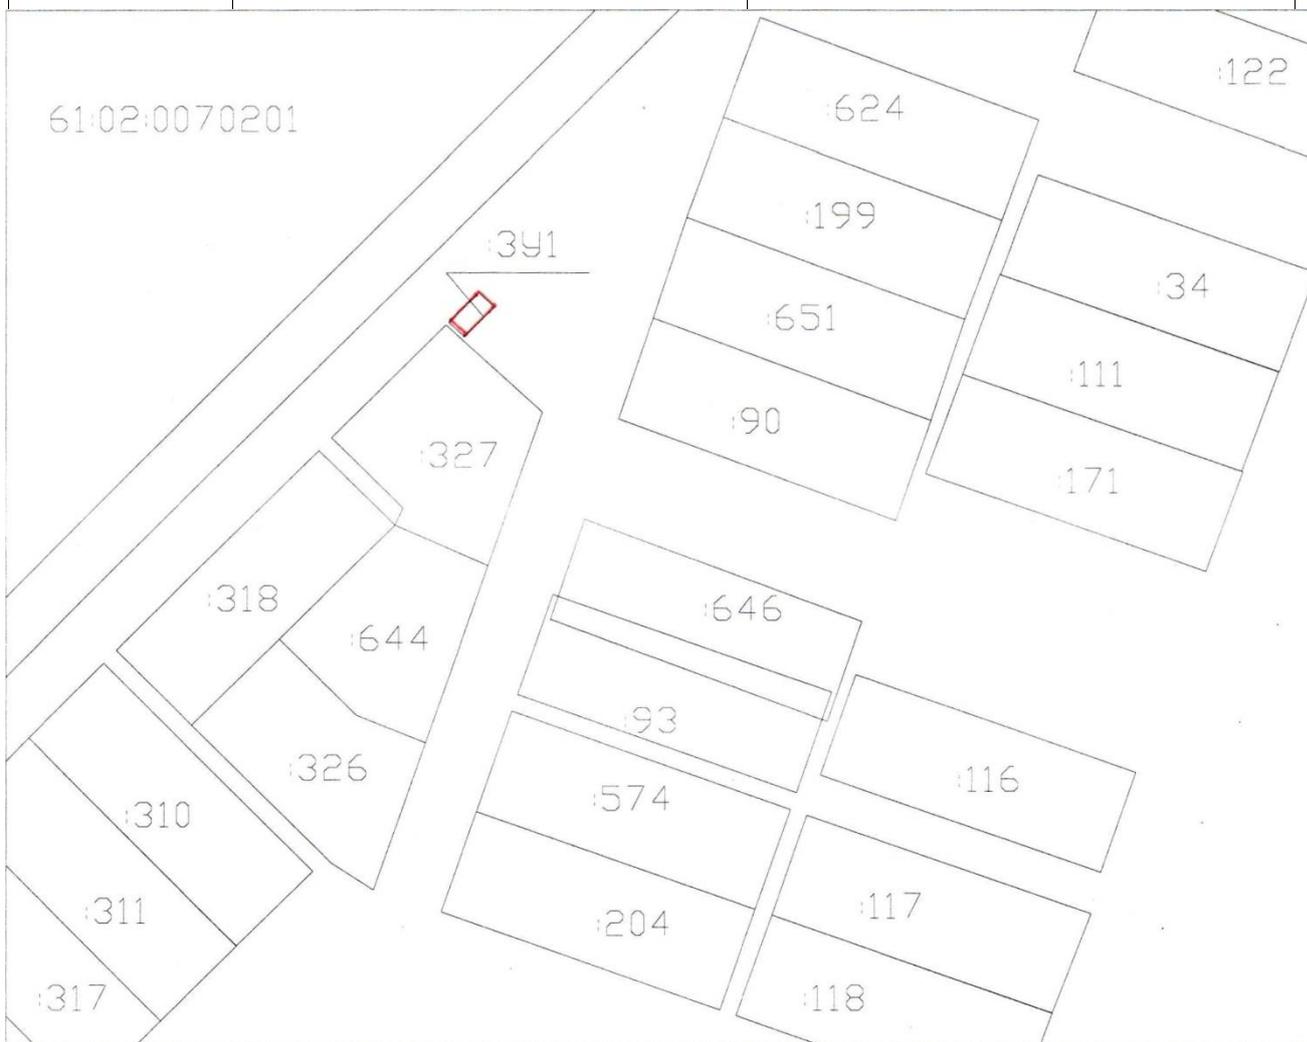


Схема № 8.20

расположения земельного участка для размещения нестационарного торгового объекта, по адресу: Ростовская область, Аксайский район, ст. Ольгинская, ул. Ленина, 50

Площадь земельного участка :ЗУ1 - 19.5 кв. м

№ п/п	X	Y
1	418618.20	2221008.19
2	418620.27	2221010.36
3	418615.54	2221014.82
4	418613.47	2221012.64

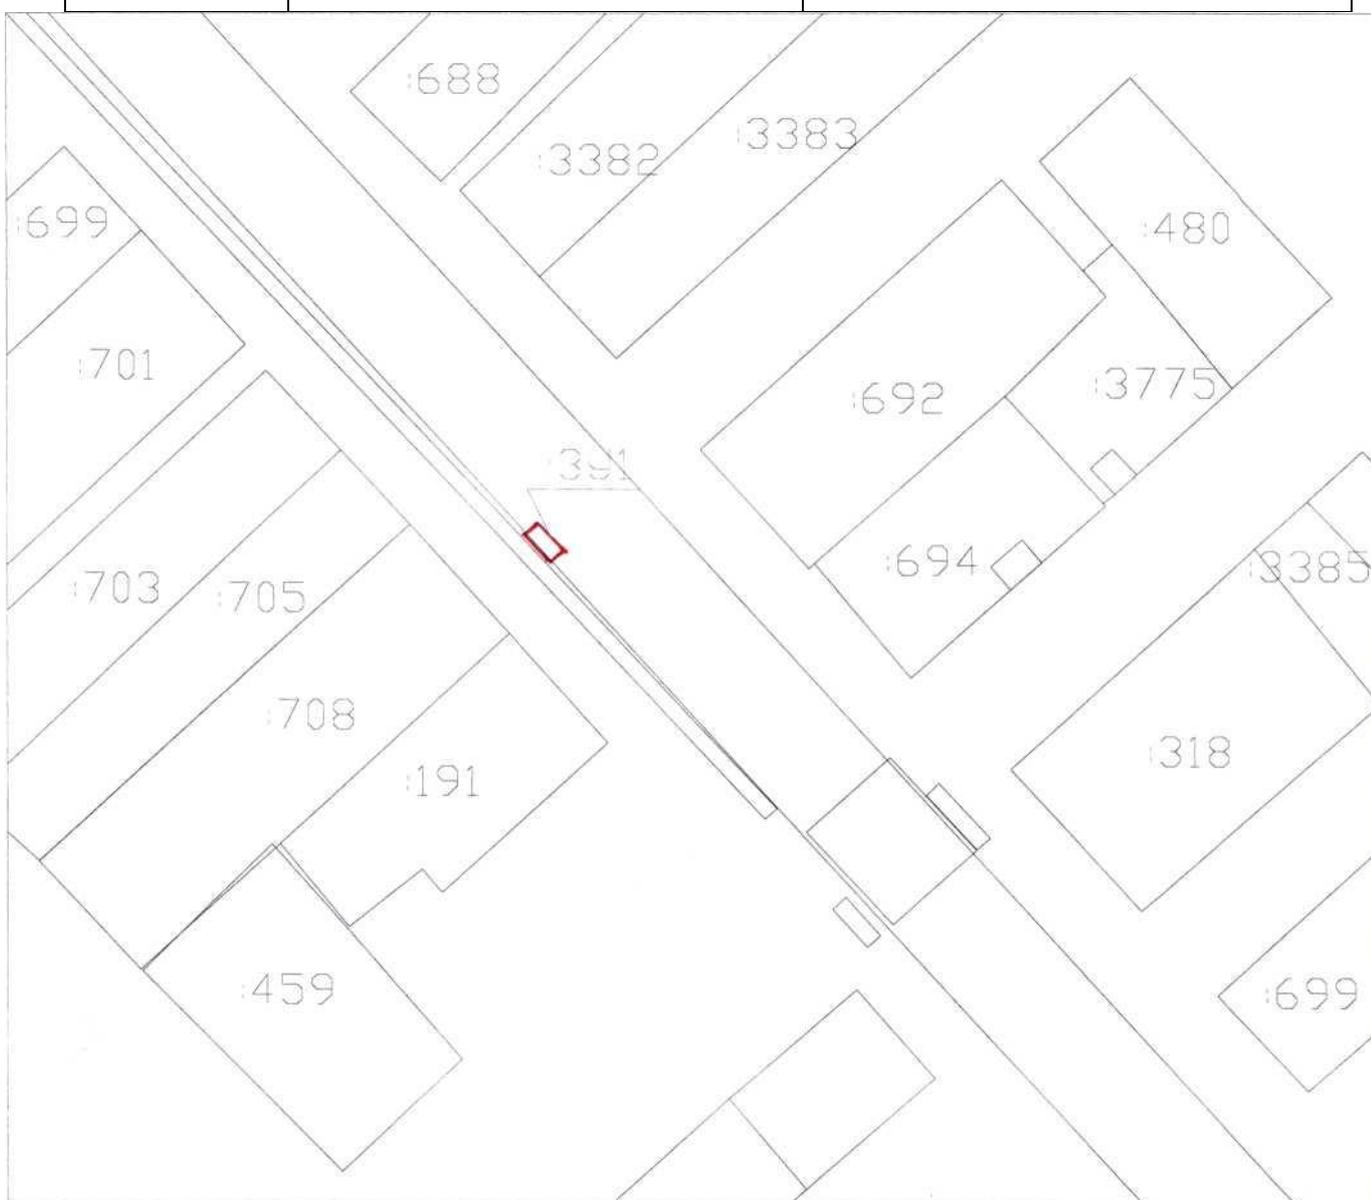


Схема № 9.9
расположения земельного участка для размещения нестационарного
торгового объекта, по адресу: Ростовская область, Аксайский район,
п. Рассвет, ул. Комсомольская, 63

Площадь участка: 3У1 15 кв. м

№ п/п	X	Y
1	437 004,340	2 216 243,240
2	437 004,579	2 216 235,889
3	437 006,583	2 216 235,923
4	437 006,415	2 216 243,295

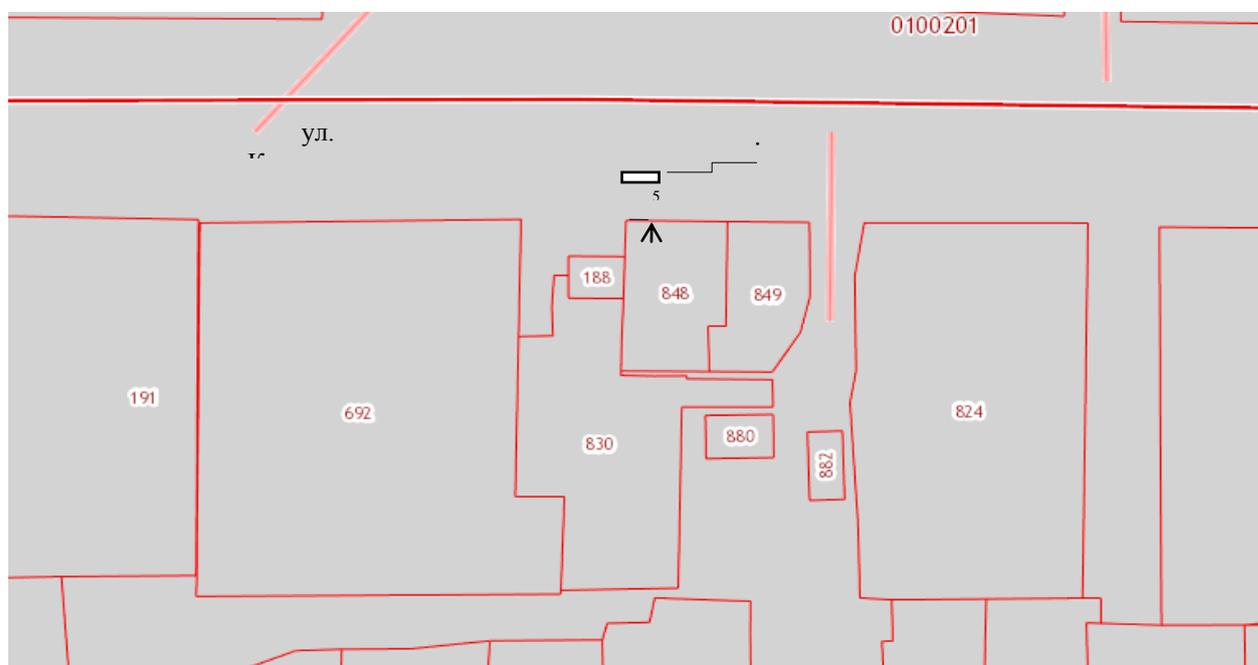


Схема № 9.16
расположения земельного участка для размещения нестационарного
торгового объекта, по адресу: Ростовская область, Аксайский район,
п. Рассвет, ул. Институтская, район почты

Площадь участка: 3У1 15 кв. м

№ п/п	X	Y
1	437 500,693	2 217 426,935
2	437 496,839	2 217 427,258
3	437 497,165	2 217 431,143
4	437 501,019	2 217 430,820

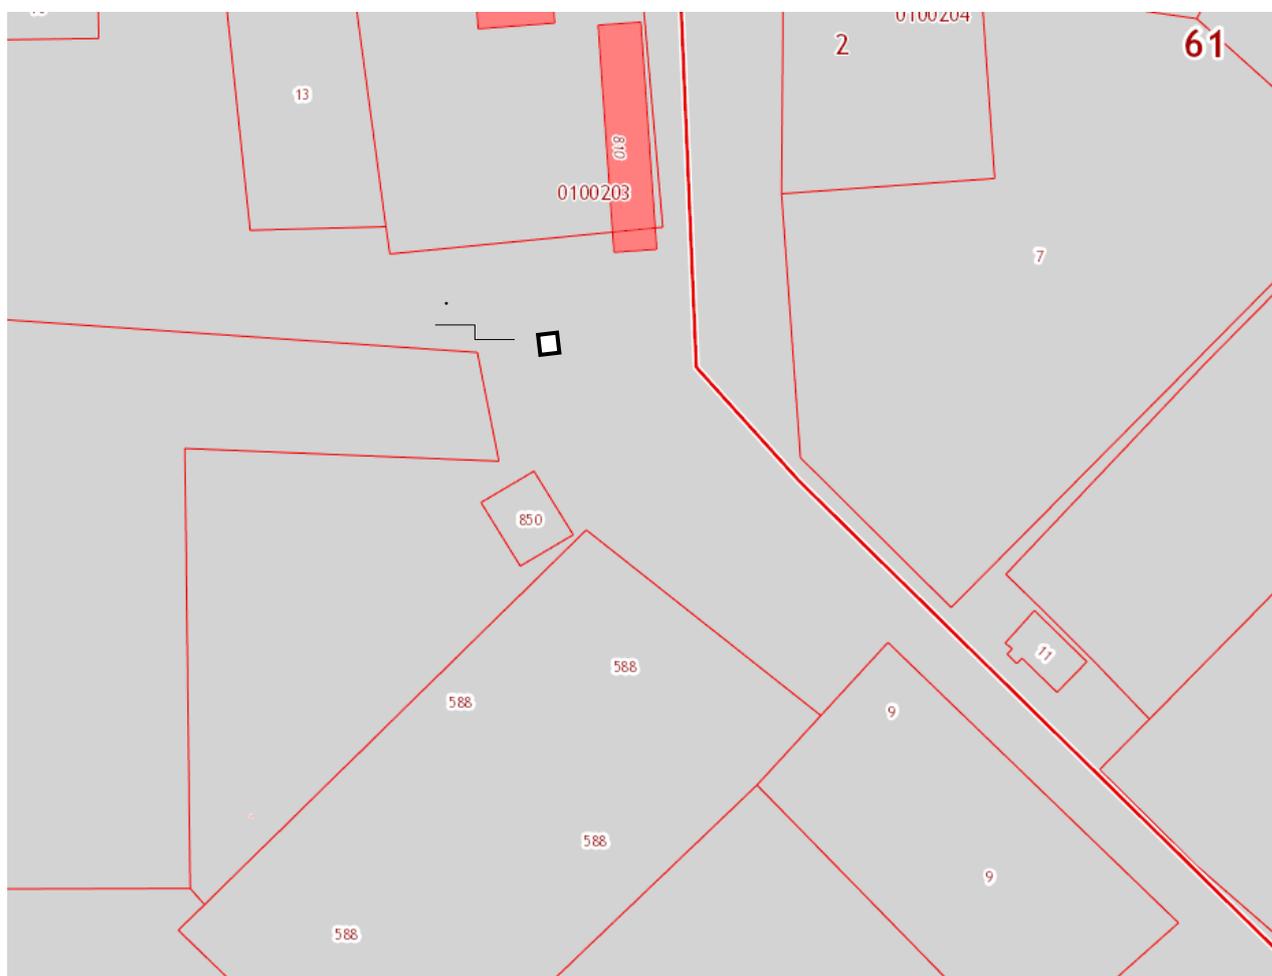


Схема № 9.42

расположения земельного участка для размещения нестационарного торгового объекта, по адресу: Ростовская область, Аксайский район, п. Рассвет, ул. Институтская, 9-а

Площадь участка: 3У1 200 кв. м

Кадастровый номер: 61:02:0100204:9

№ п/п	X	Y
1	437 499,25	2 217 541,09
2	437 512,98	2 217555,63
3	437 505,72	2 217 562,52
4	437 492	2 217574,97
5	437499,25	2217541,09


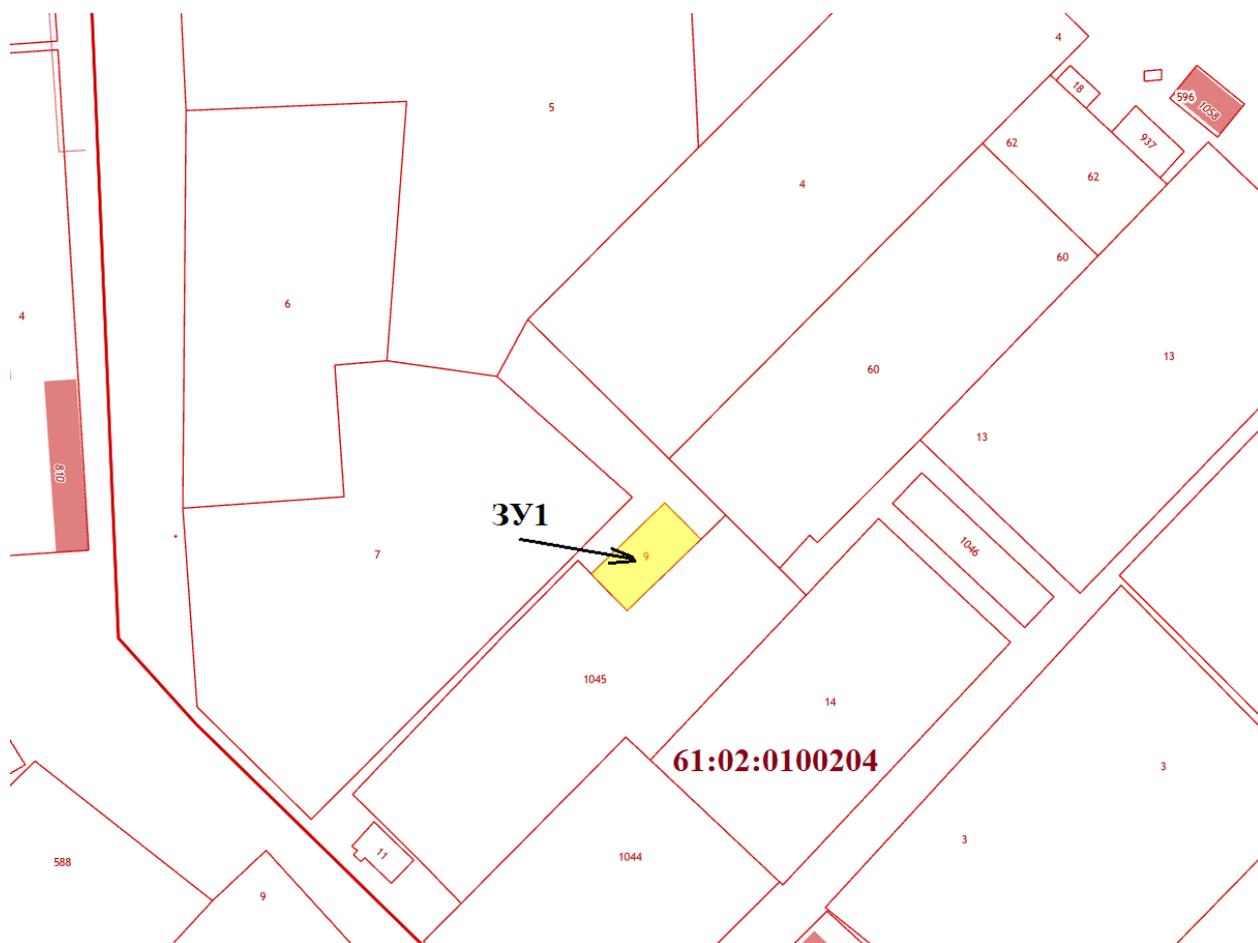


Схема № 10
 расположения земельных участков на кадастровом плане
 территории ст. Старочеркасская на территории парка,
 для размещения нестационарных торговых объектов

Площадь земельного участка расположенного на нем киосков		
Обозначение характерных точек границ	Координаты, м	
	X	Y
н1	47.2344	40.0410
н2	47.2342	40.0409
н3	47.2341	40.0407
н4	47.2341	40.0410
н5	47.2343	40.0412

Площадь земельного участка расположенного на нем санитарной зоны		
Обозначение характерных точек границ	Координаты, м	
	X	Y
н1	47.2343	40.0436
н2	47.2342	40.0435
н3	47.2341	40.0436
н4	47.2342	40.0437

61:02:0110102:2738

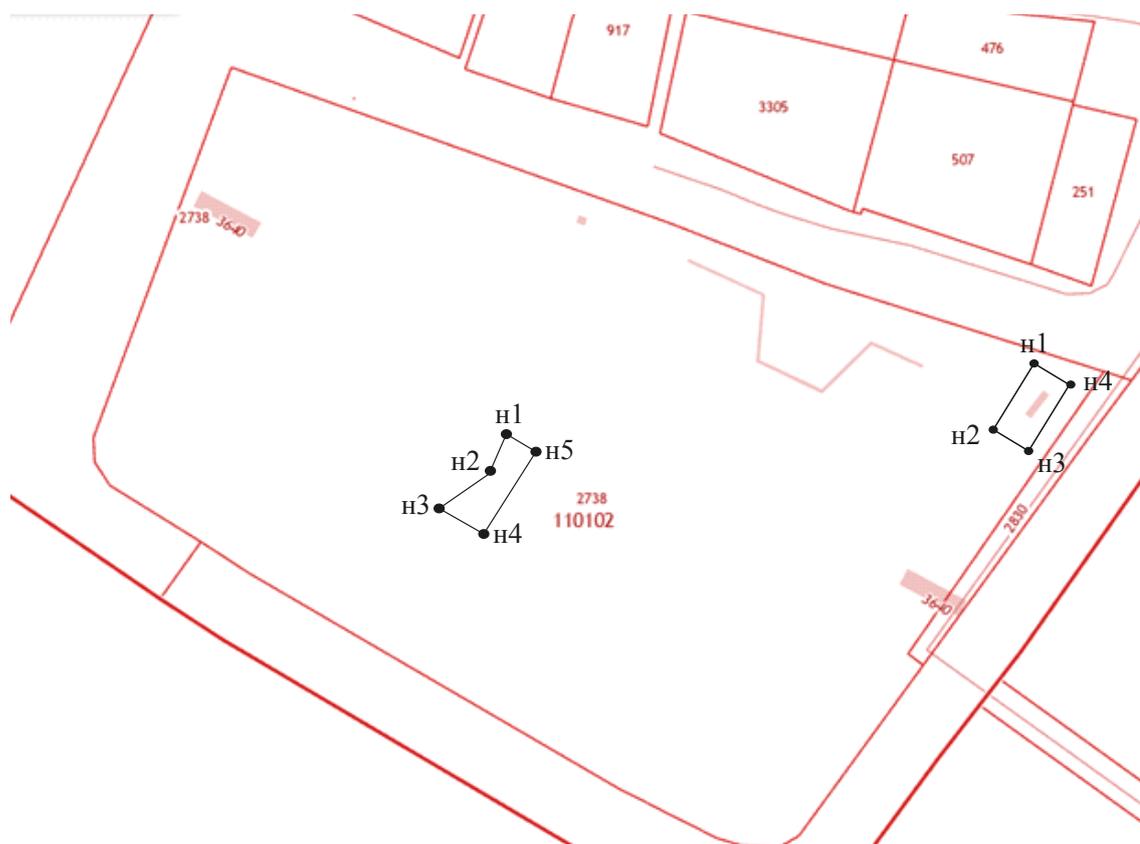


Условные обозначения:

- _____ - границы образуемого земельного участка
- _____ - границы учтенных земельных участков
- н1, н2 – обозначение характерных точек образуемого участка
- :2738 – кадастровый номер учтенного земельного участка
- 61:02:0110102:2738 – кадастровый номер

Схема № 10.3 (10.4)
расположения земельного участка или земельных участков на
кадастровом плане территории возле территории парка
площадью 6 га, с юга западной стороны,
расположенных напротив
земельных участков
61:02:0110102:402, 61:02:0110102:484

Условный номер земельного участка —		
Площадь земельного участка 267 м ²		
Обозначение характерных точек границ	Координаты, м	
	X	Y
1	2	3
1	423002,14	2228451,22
1	422991,94	2228476,28
2	422982,54	2228472,57
3	422993,08	2228447,77
4	423002,14	2228451,22

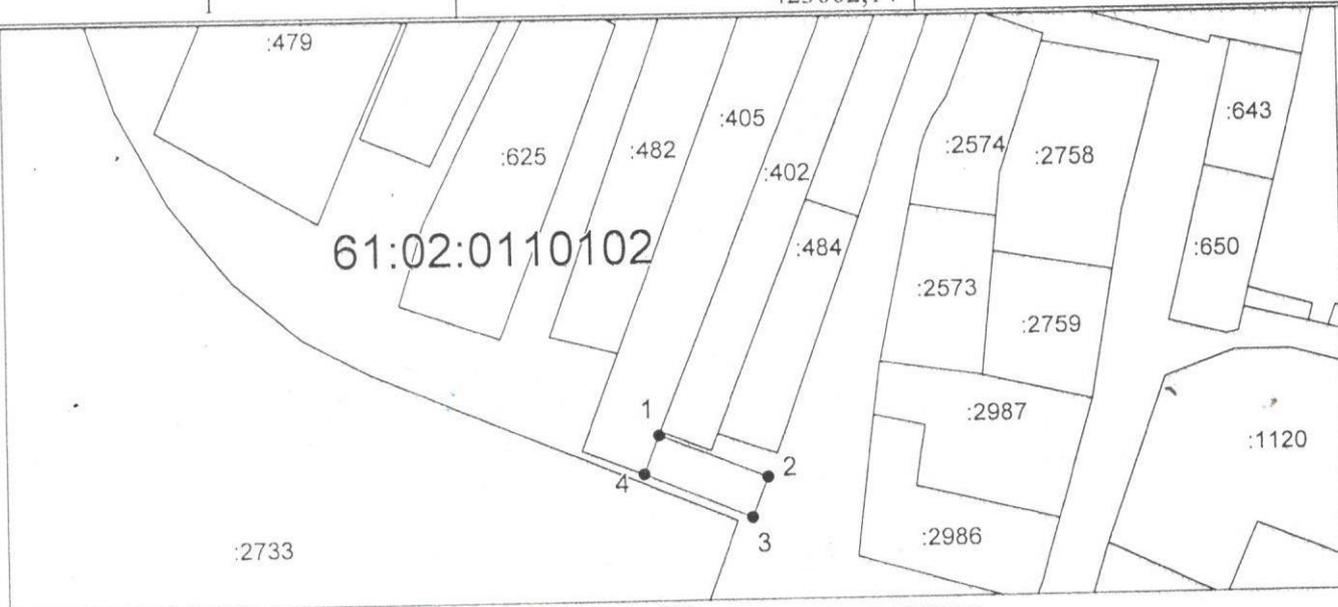


Система координат: СК кадастрового округа
Масштаб 1:1757

Условные обозначения:

- — — — — граница образуемого земельного участка,
- — — — — граница учтенного земельного участка,
- - - - - граница кадастрового квартала,
- — — — — — характерная точка границы земельного участка.

Схема № 11.6
 расположения земельного участка для размещения нестационарного
 торгового объекта, по адресу: Ростовская область,
 Аксайский район, п. Верхнетемемерницкий, на пересечении
 ул. Обсерваторной и пер. Дивный, 1

Площадь земельного участка 12.5м^2		
Обозначение характерных точек границ	Координаты, м	
	X	Y
н1	431045.06	2204860.89
н2	431043.24	2204862.59
н3	431039.82	2204858.95
н4	431041.64	2204857.24

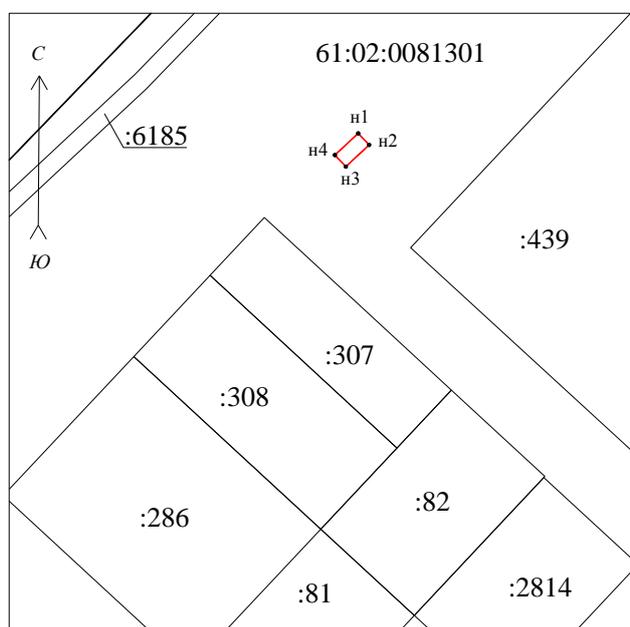

Условные обозначения:

- - границы образуемого земельного участка
- - границы учтенных земельных участков

н1 – обозначение характерных точек образуемого участка

1 – обозначение характерных точек учтенного участка

:439 – кадастровый номер учтенного земельного участка

61:02:0081301 – кадастровый номер кадастрового квартала

Масштаб 1:700

Схема № 11.9

расположения земельного участка для размещения нестационарного
торгового объекта, по адресу: Ростовская область, Аксайский район,
п. Верхнетемерницкий, ул. Обсерваторная,
напротив гипермаркета Ашан
в районе павильона цветы

