



Карта границ населенного пункта город Аксай, входящего в состав Аксайского городского поселения М 1:10000

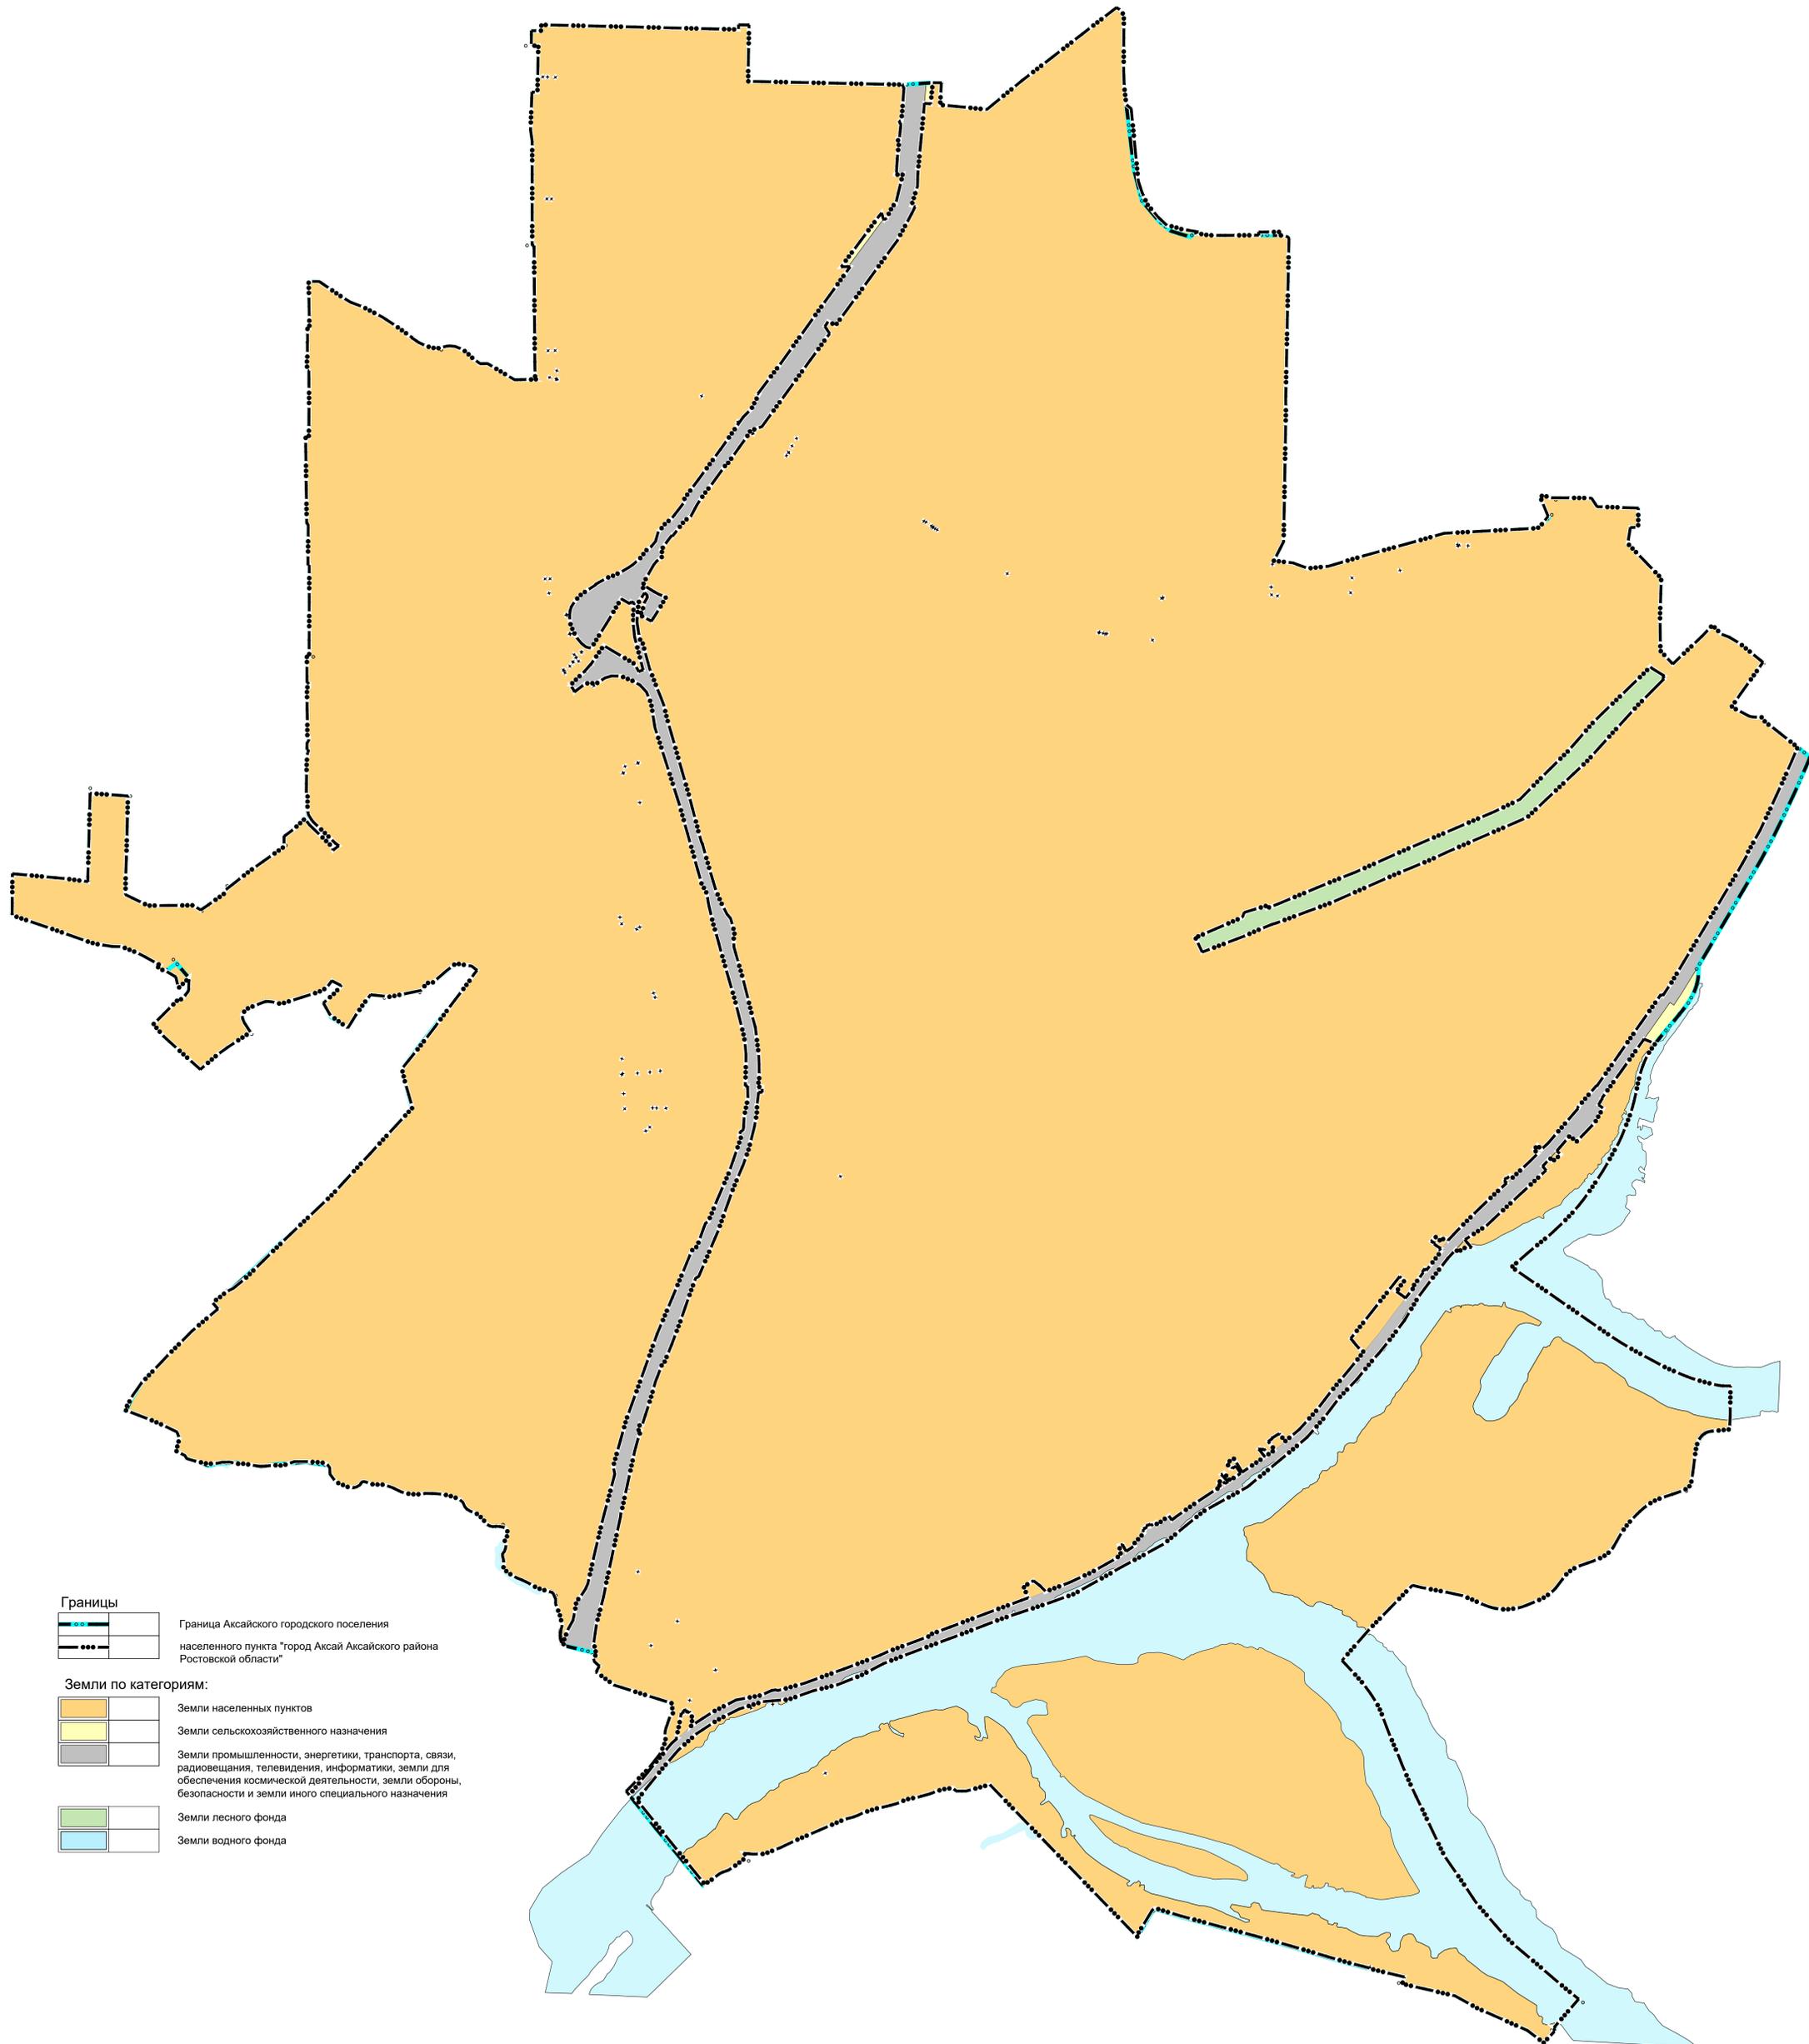

Границы

-  Граница Аксайского городского поселения
-  границ населенного пункта "город Аксай Аксайского района Ростовской области"

Земли по категориям:

 -  Земли населенных пунктов
-  Земли сельскохозяйственного назначения
-  Земли промышленности, энергетики, транспорта, связи, радиовещания, телевидения, информатики, земли для обеспечения космической деятельности, земли обороны, безопасности и земли иного специального назначения
-  Земли лесного фонда
-  Земли водного фонда

						22/04/24-Я				
						Проект внесения изменений в генеральный план Аксайского городского поселения Ростовской области				
Изм.	Кол.уч.	Лист	№ док.	Подп.	Дата	Генеральный план Аксайского городского поселения (положения о территориальном планировании)		Стадия	Лист	Листов
Разработал			Воробьева Савинова			Карта границ населенного пункта город Аксай, входящего в состав Аксайского городского поселения М 1:10000		ГП		
						ИП Воробьева В.А.		г.Ростов-на-Дону		

Имя, № документа, Лист, № документа, Дата, Всего листов