С

Ю

ПЛАН КРАСНЫХ ЛИНИЙ.
М 1:1000

УСЛОВНЫЕ ОБОЗНАЧЕНИЯ:

- Красные линии кварталов
- Границы земельных участков
- Линия регулирования застройки
- Проезжая часть улиц
- Внутриквартальные проезды
- Зеленые насаждения
- КВ 1 — Номер квартала
- 1 — Номера участков квартала
- С — Спортивная площадка
- Д — Площадки для игр детей
- В — Площадки для отдыха взрослого населения
- Девятиэтажный жилой дом
- Девятиэтажный жилой дом со встроенными помещениями культурно-бытового обслуживания

СИТУАЦИОННЫЙ ПЛАН.

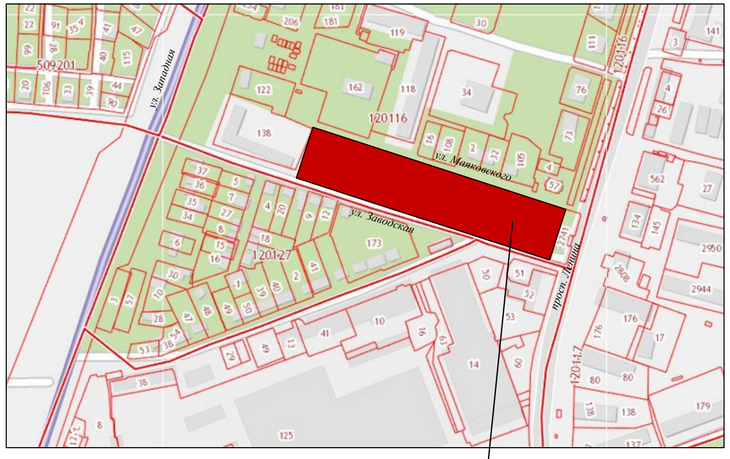

Место размещения проектируемой территории

ЭКСПЛИКАЦИЯ:

№ по генплану	Наименование	Примечание
КВ 1	Жилой квартал	5 жилых домов
1	Участок с многоэтажной жилой застройкой	0,3158 га
2	Участок под размещение спортивной площадки	0,0804 га
3	Участок с многоэтажной жилой застройкой	0,7190 га
	Итого	1,1152 га

				64-2015-ПП		
				Проект планировки и проект межевания территории земельного участка, расположенного по адресу: Ростовская область, Аксайский район, участок ограничен улицей Заводская, улицей Маяковского(нечетная сторона), проспектом Ленина, земельным участком с кадастровым номером 61:02:0120116:138.		
Должность	ФИО	Подпись	Дата			
Директор	Войнова Т.Г.		06.15 г.	Территория жилой застройки.	Стадия	Лист	Листов
Проверил	Зайцева И.К.		06.15 г.		ПП	3	9
Архитектор	Никольская Е.П.		06.15 г.	План красных линий, М 1:1000	АМУП "Архитектура и градостроительство"		