
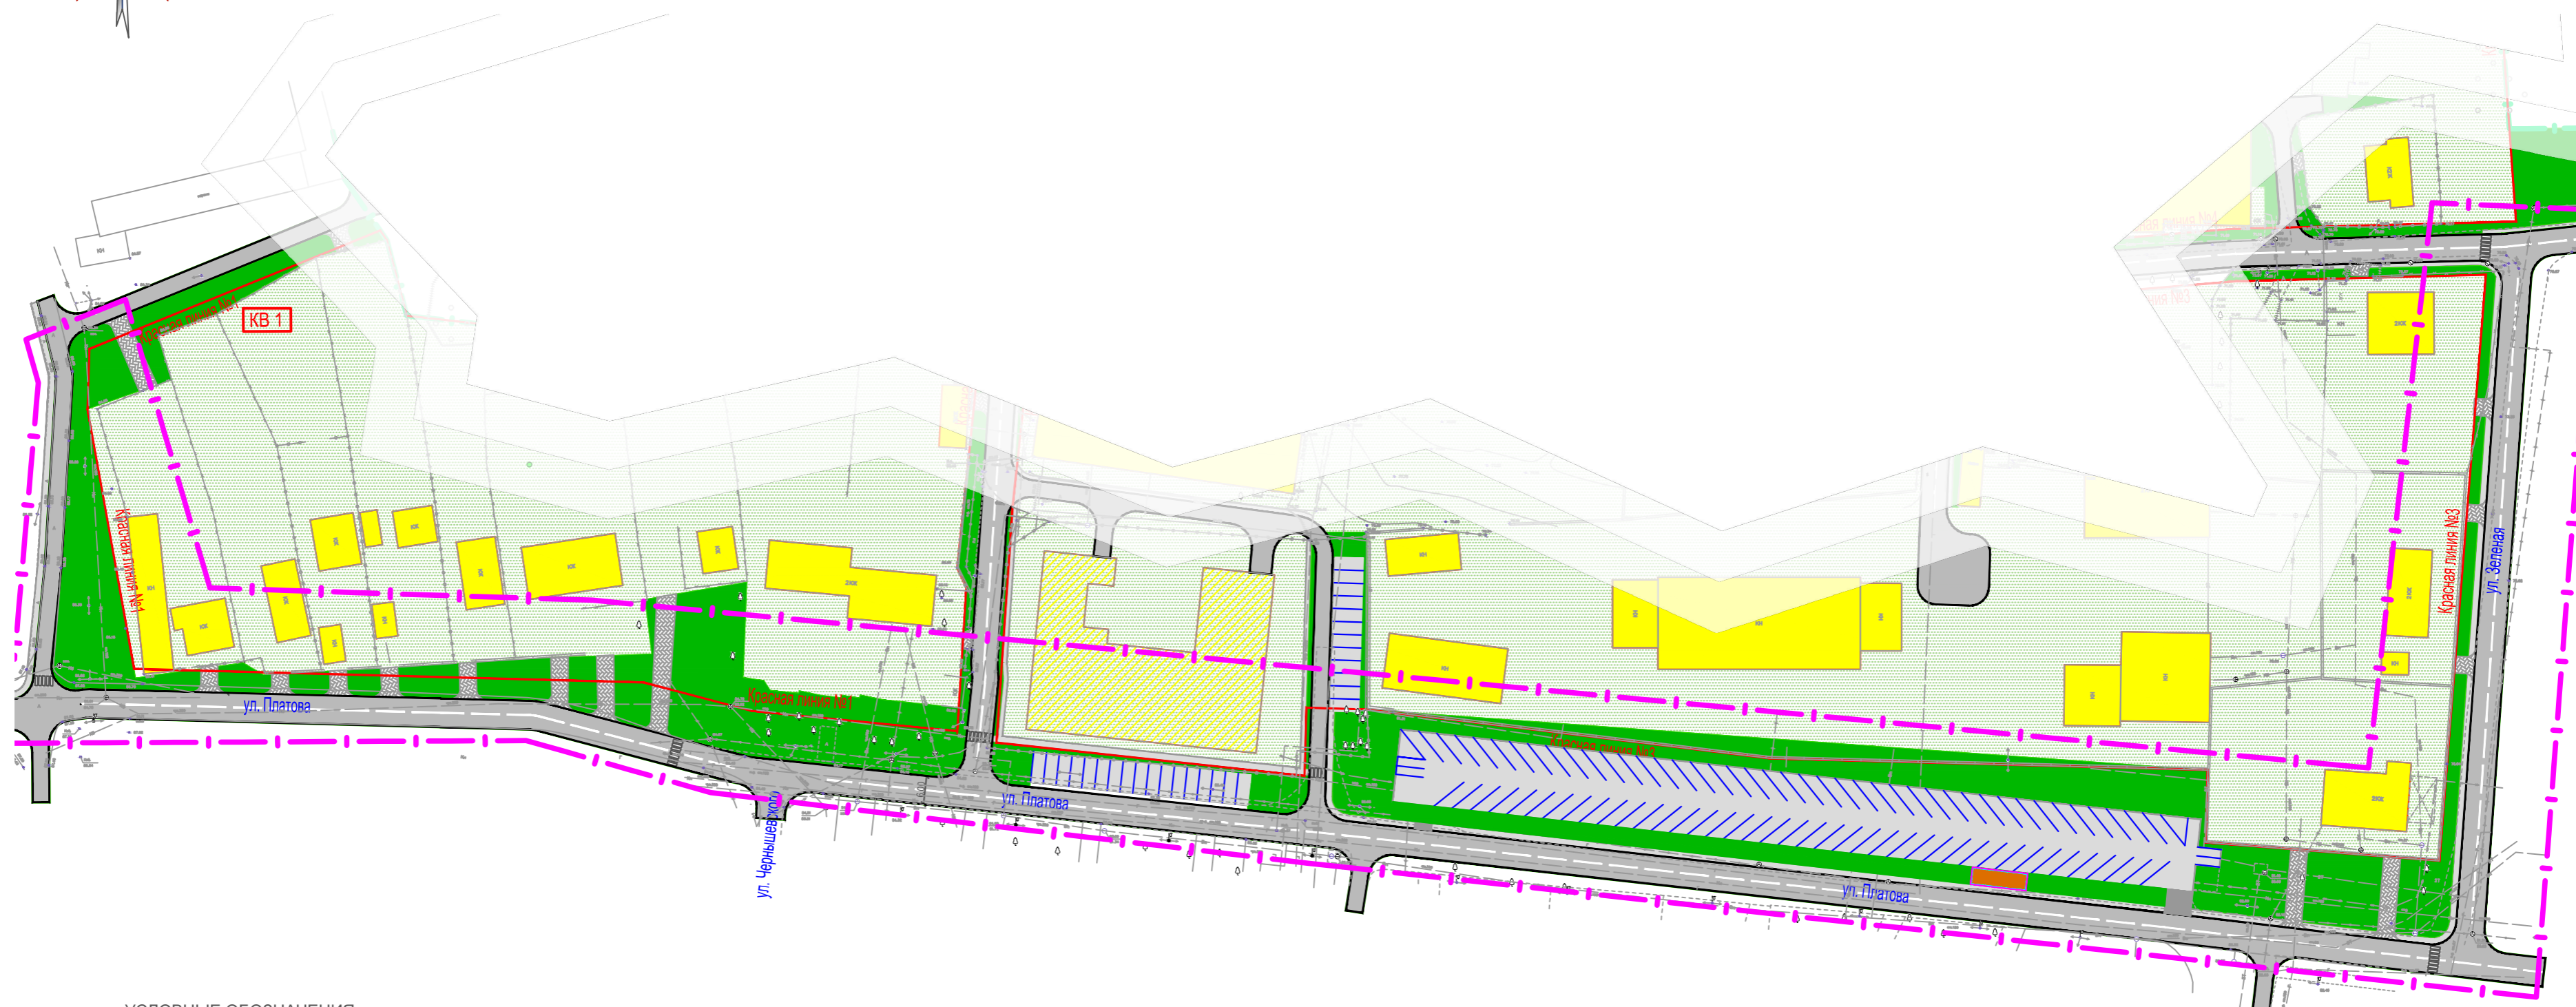


ПРОЕКТ ПЛАНИРОВКИ И МЕЖЕВАНИЯ ТЕРРИТОРИИ

СХЕМА ПЛАНИРОВОЧНОЙ ОРГАНИЗАЦИИ ТЕРРИТОРИИ С РАЗМЕЩЕНИЕМ ОБЪЕКТОВ КАПИТАЛЬНОГО СТРОИТЕЛЬСТВА И БЛАГОУСТРОЙСТВОМ
М1:1000

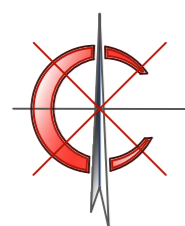

УСЛОВНЫЕ ОБОЗНАЧЕНИЯ

- граница проектирования
- граница памятника природы "Мухина Балка"
- границы красных линий
- автомобильная дорога местного значения, проезд
- тротуар
- подъезд к земельным участкам
- автостоянка
- номер квартала ограниченного красными линиями
- существующие здания и сооружения
- строящиеся здания и сооружения
- зона озеленения территории проектирования
- проектируемые здания
- площадка сбора ТБО

Согласовано

Взамен инв. №

Подп. и дата

Инв. № подл.

Система координат - МСК 61
Система высот - Балтийская

				57/ПГС-2018/ППМ		
Должность	Ф.И.О.	Подпись	Дата	Проект Планировки и Межевания территории, включающей в себя земельные участки вдоль нечетной стороны, ул.Платова от земельного участка с кадастровым номером 61:02:0120121:129 до ул.Зеленая и прилегающей земли муниципального образования "Аксайское городское поселение"		
Директор	Назаренко А.В.			Стадия	Лист	Листов
Разработал	Назаренко А.В.			ППМ	6	
				Схема планировочной организации территории с размещением объектов капитального строительства и благоустройством, М1:1000		
				ООО "ПроектГеоСтрой"		

Копировал

Формат А2