



**АДМИНИСТРАЦИЯ
АКСАЙСКОГО ГОРОДСКОГО ПОСЕЛЕНИЯ**

ПОСТАНОВЛЕНИЕ

21.07.2026 г.

№ 578

г.Акса́й

Об утверждении схемы расположения
земельного участка или земельных
участков на кадастровом плане
территории

В соответствии с постановлением Администрации Аксайского городского поселения от 23.06.2026 № 475 «Об утверждении перечня координат характерных точек границ земельных участков в целях бесплатного предоставления многодетным гражданам для индивидуального жилищного строительства», руководствуясь ст. ст. 11.3, 11.10 Земельного кодекса Российской Федерации, Федеральным законом «О введении в действие Земельного кодекса Российской Федерации» от 25.10.2001 № 137-ФЗ, Областным законом Ростовской области от 22.07.2003 № 19-ЗС «О регулировании земельных отношений в Ростовской области», с пп. «а» пункта 5 статьи 2 Областного закона от 28.12.2024 № 251-ЗС «О перераспределении отдельных полномочий между органами местного самоуправления и органами государственной власти Ростовской области», Решением Собрании депутатов Аксайского городского поселения от 23.11.2009 №86 «Об утверждении Правил землепользования и застройки Аксайского городского поселения Аксайского района Ростовской области» и Решением Собрании депутатов Аксайского городского поселения от 25.02.2015 № 182 «Об утверждении Положения «Об определении порядка управления и распоряжения земельными участками на территории Аксайского городского поселения», -

ПОСТАНОВЛЯЮ:

1. Утвердить схему расположения земельного участка или земельных участков на кадастровом плане территории;
 - площадь земельного участка 435 кв.м;

- местоположение: Российская Федерация, Ростовская область, муниципальный район Аксайский, городское поселение Аксайское, город Аксай, проезд Героев, земельный участок 3;
- территориальная зона, в границах которой образуется земельный участок
- входит в состав зоны жилой застройки первого типа Ж-1/1;
- вид разрешенного использования: для индивидуального жилищного строительства;
- категория земли: земли населенных пунктов.

2. Срок действия настоящего постановления составляет два года с момента подписания.

3. Контроль за исполнением настоящего постановления возложить на заместителя главы Администрации Аксайского городского поселения по социальным вопросам.

Глава Администрации
Аксайского городского
поселения



Е.Н. Камфарин

Утверждена

(наименование документа об утверждении, включая


наименования органов государственной власти или

органов местного самоуправления, принявших
решение об утверждении схемы или подписавших
соглашение о перераспределении земельных участков)

от №

**Схема расположения земельного участка или земельных участков
на кадастровом плане территории**

Условный номер земельного участка —		
(указывается в случае, если предусматривается образование двух и более земельных участков)		
Площадь земельного участка 435 м ² (указывается проектная площадь образуемого земельного участка, вычисленная с использованием федеральной государственной географической информационной системы, обеспечивающей функционирование национальной системы пространственных данных, которой является федеральная государственная географическая информационная система "Единая цифровая платформа "Национальная система пространственных данных" (далее - информационная система), или иных технологических и программных средств с округлением до 1 квадратного метра. Указанное значение площади земельного участка может быть уточнено при проведении кадастровых работ не более чем на десять процентов)		
Обозначение характерных точек границ	Координаты, м (указываются в случае подготовки схемы расположения земельного участка с использованием информационной системы или иных технологических и программных средств. Значения координат, полученные с использованием указанных технологических и программных средств, указываются с округлением до 0,01 метра)	
	X	Y
1	2	3
1	428241,55	2217360,10
2	428242,89	2217376,04
3	428217,98	2217378,14
4	428216,40	2217359,37
1	428241,55	2217360,10

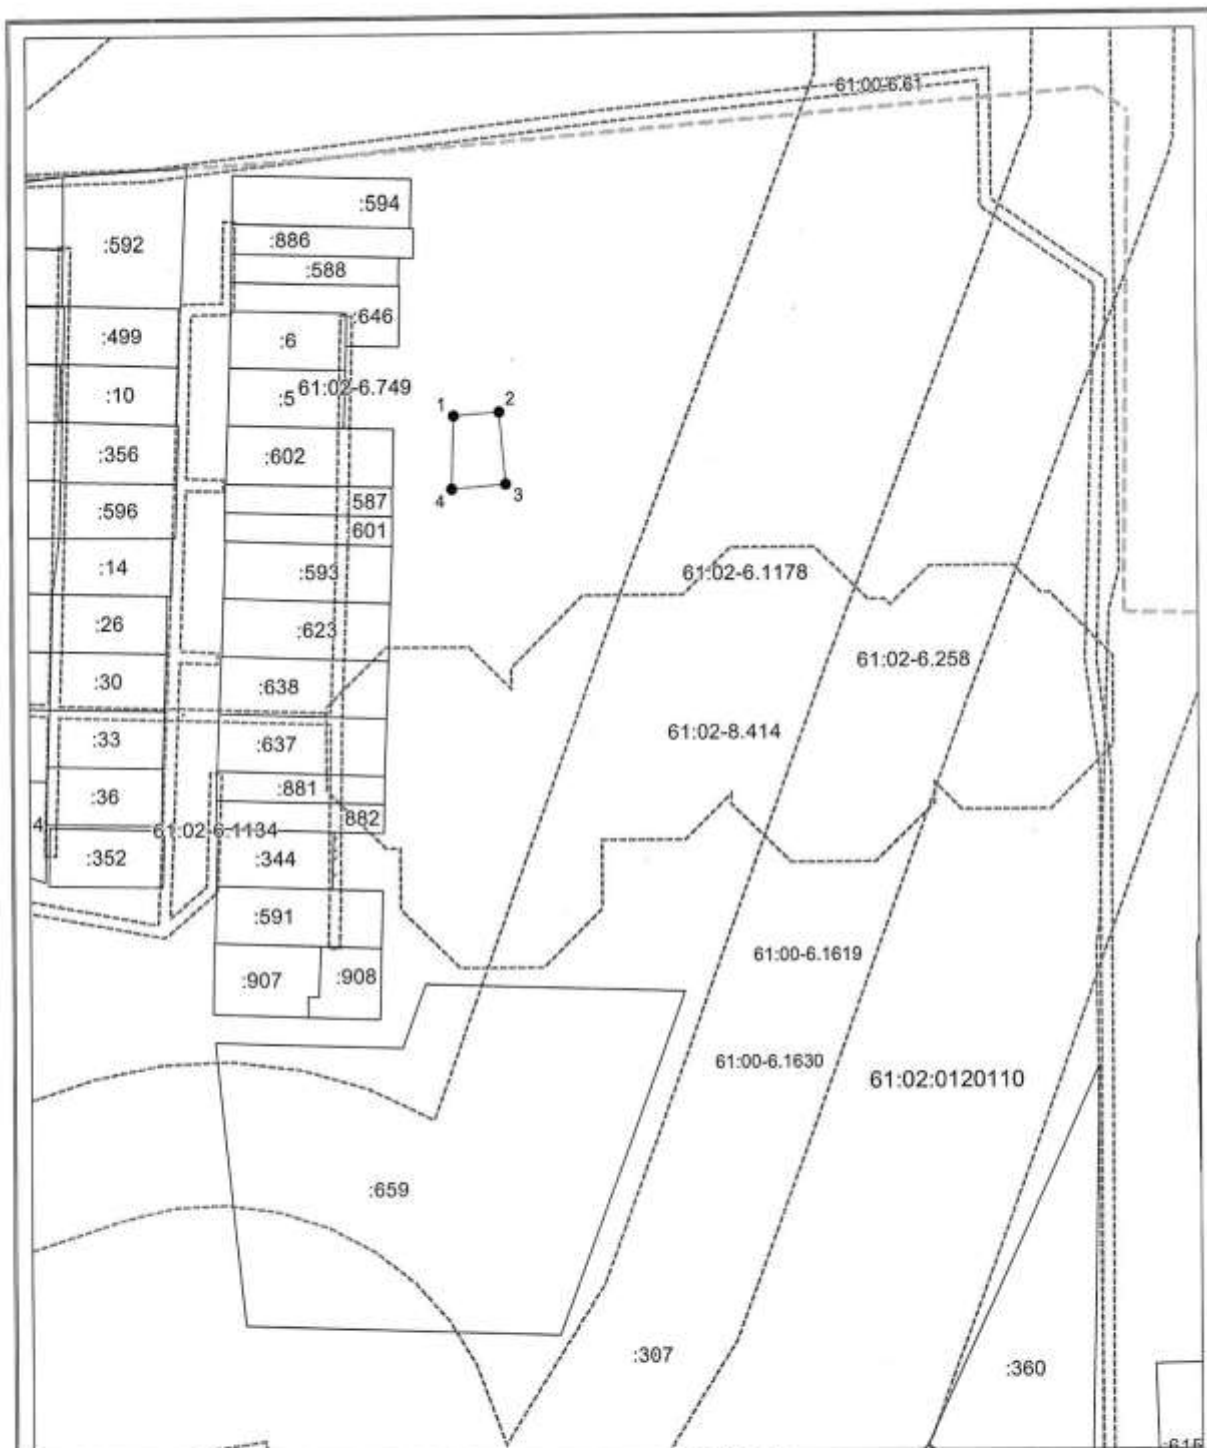

Система координат: МСК-61.2
Масштаб 1:2300

Условные обозначения:

- граница образуемого земельного участка,
- граница учтенного земельного участка,
- граница кадастрового квартала,
- - - граница зоны с особыми условиями использования территории
- — характерная точка границы земельного участка.