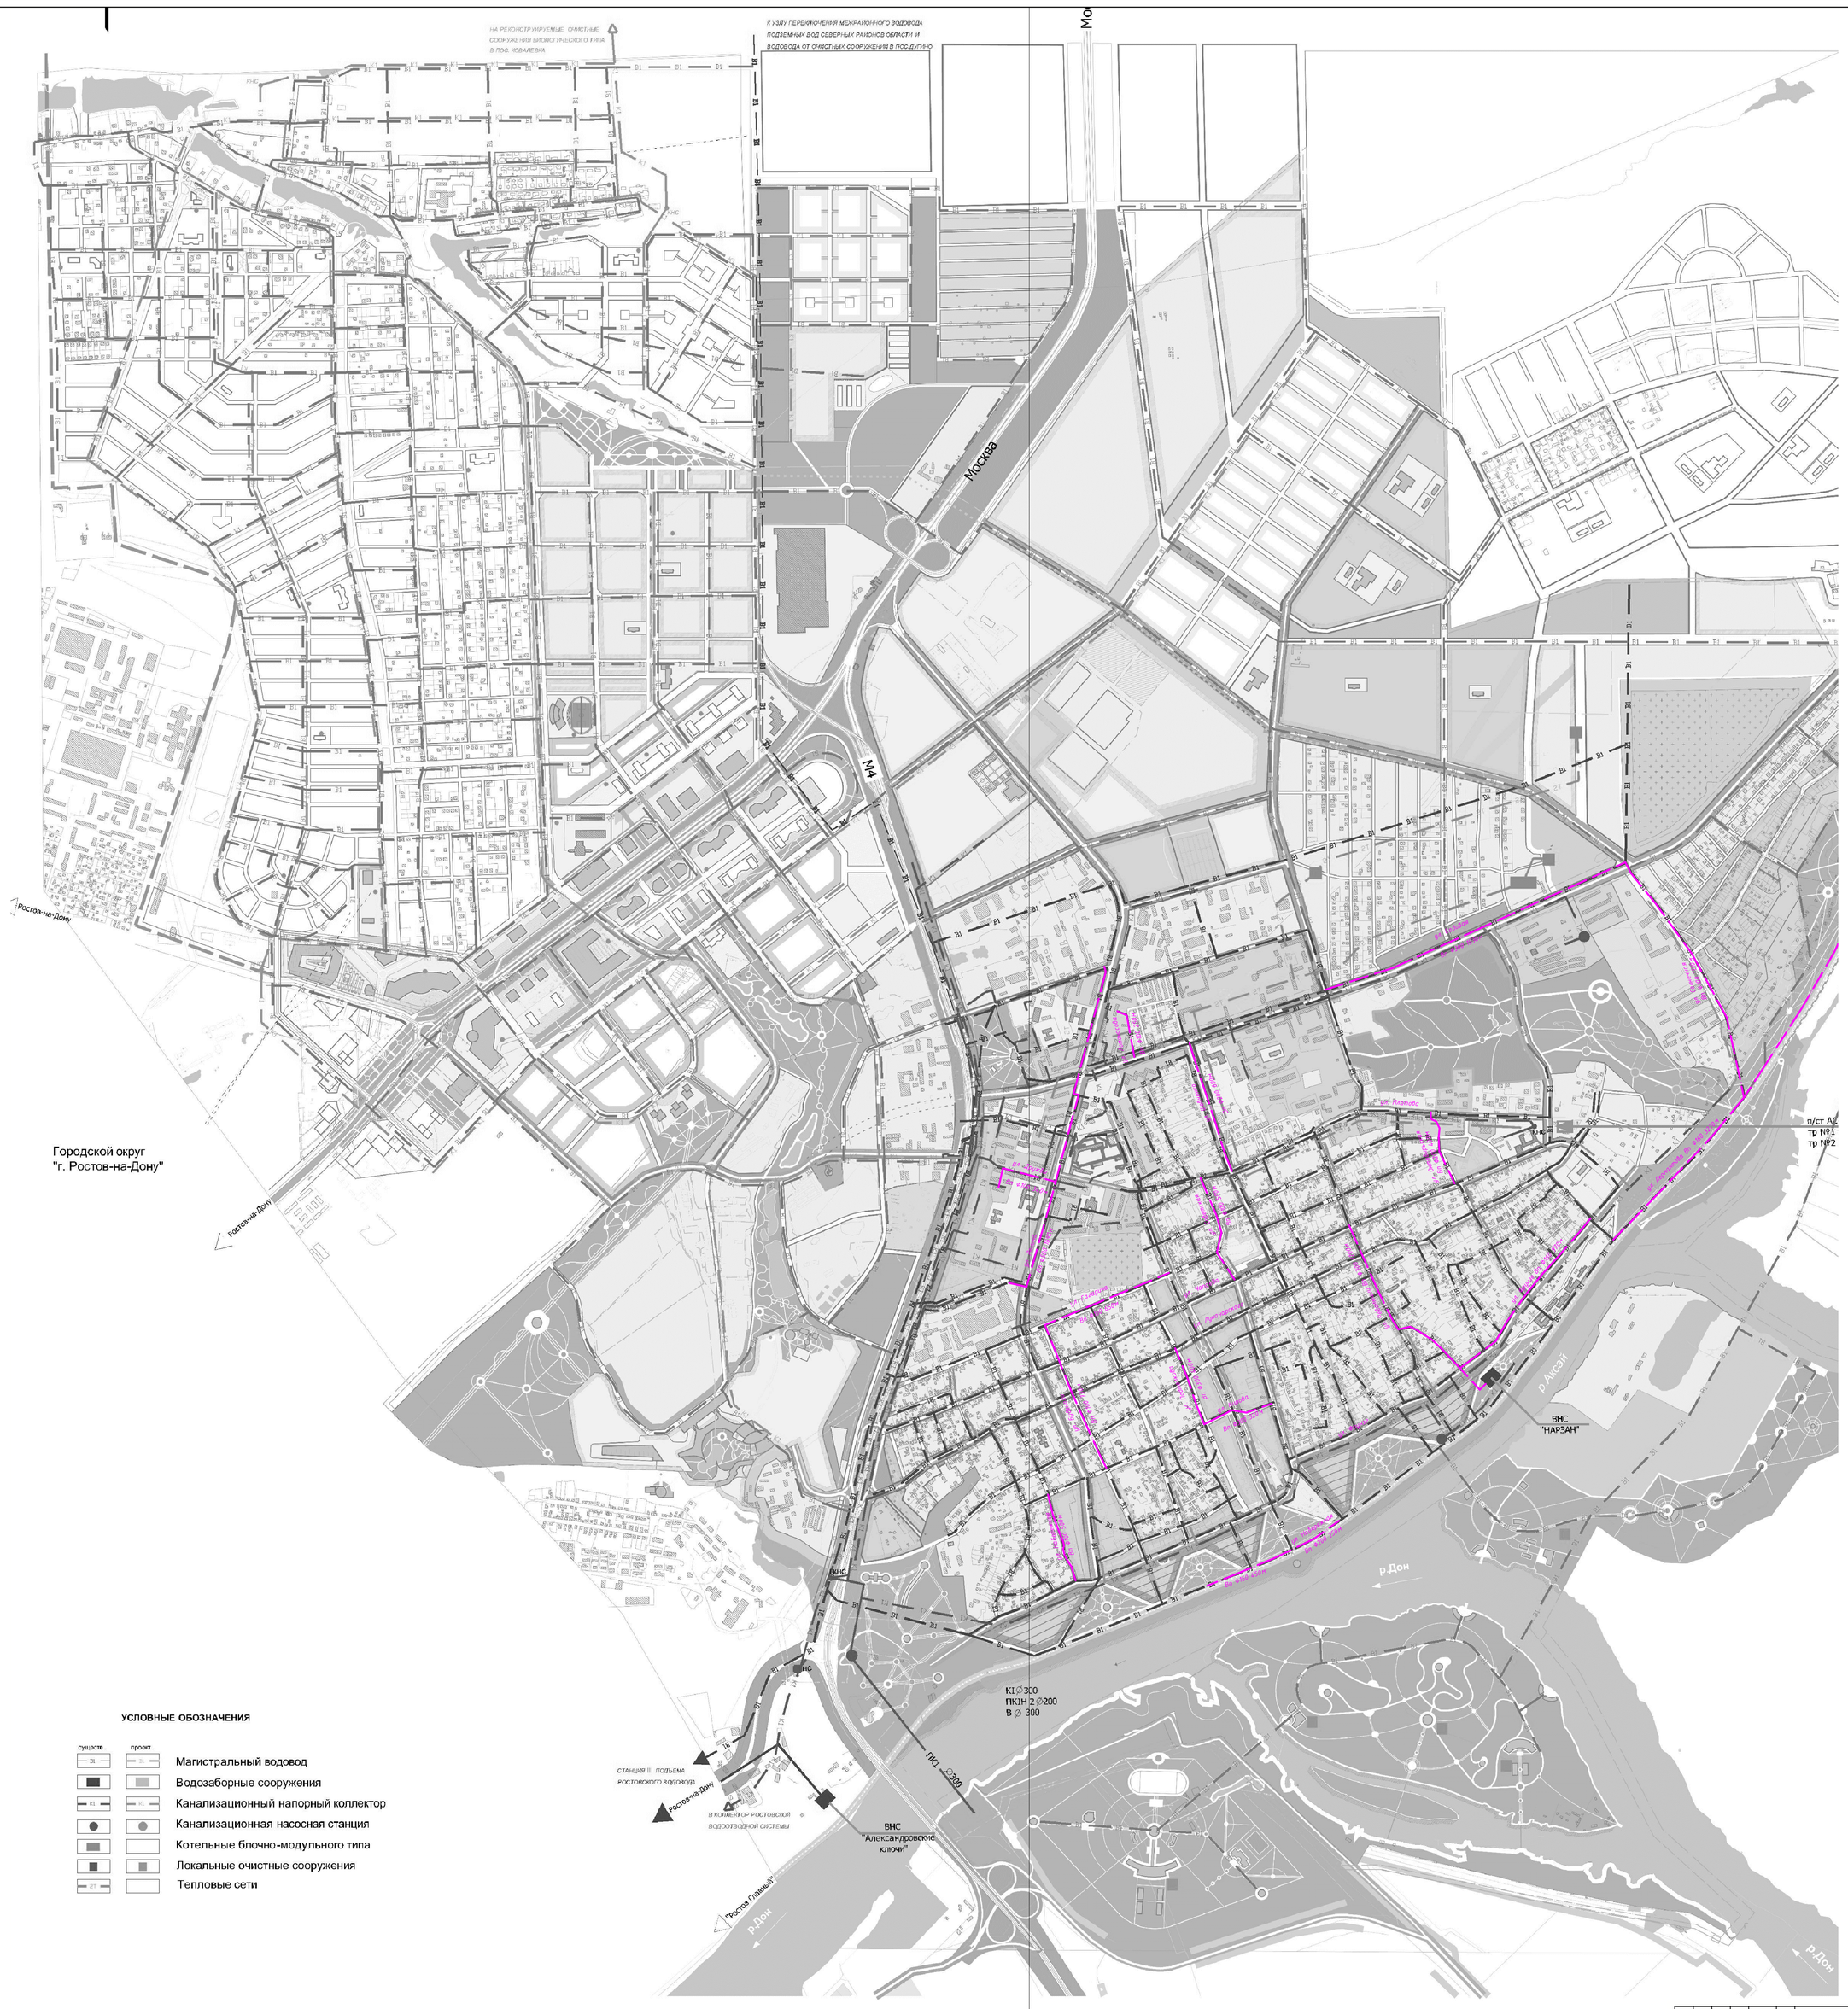

Изм.	Кол.	Лист	N док.	Подпись	Дата	ЮжГео-п05/06-13-НВК
						Схемы водоснабжения и водоотведения Аксайского городского поселения
Разраб.		Романюк				Наружные сети водоснабжения и водоотведения — Стадия: П; Лист: 2; Листов:
Проверил		Глотов				
ГИП		Чепышев				План реконструируемых сетей в сетей водоснабжения. — ООО "ЮжГеоИнжиниринг" г. Ростов-на-Дону
Н.контр.		Черепанова				

Формат А1

Инв.N | подпись и дата | Взам.инв.N