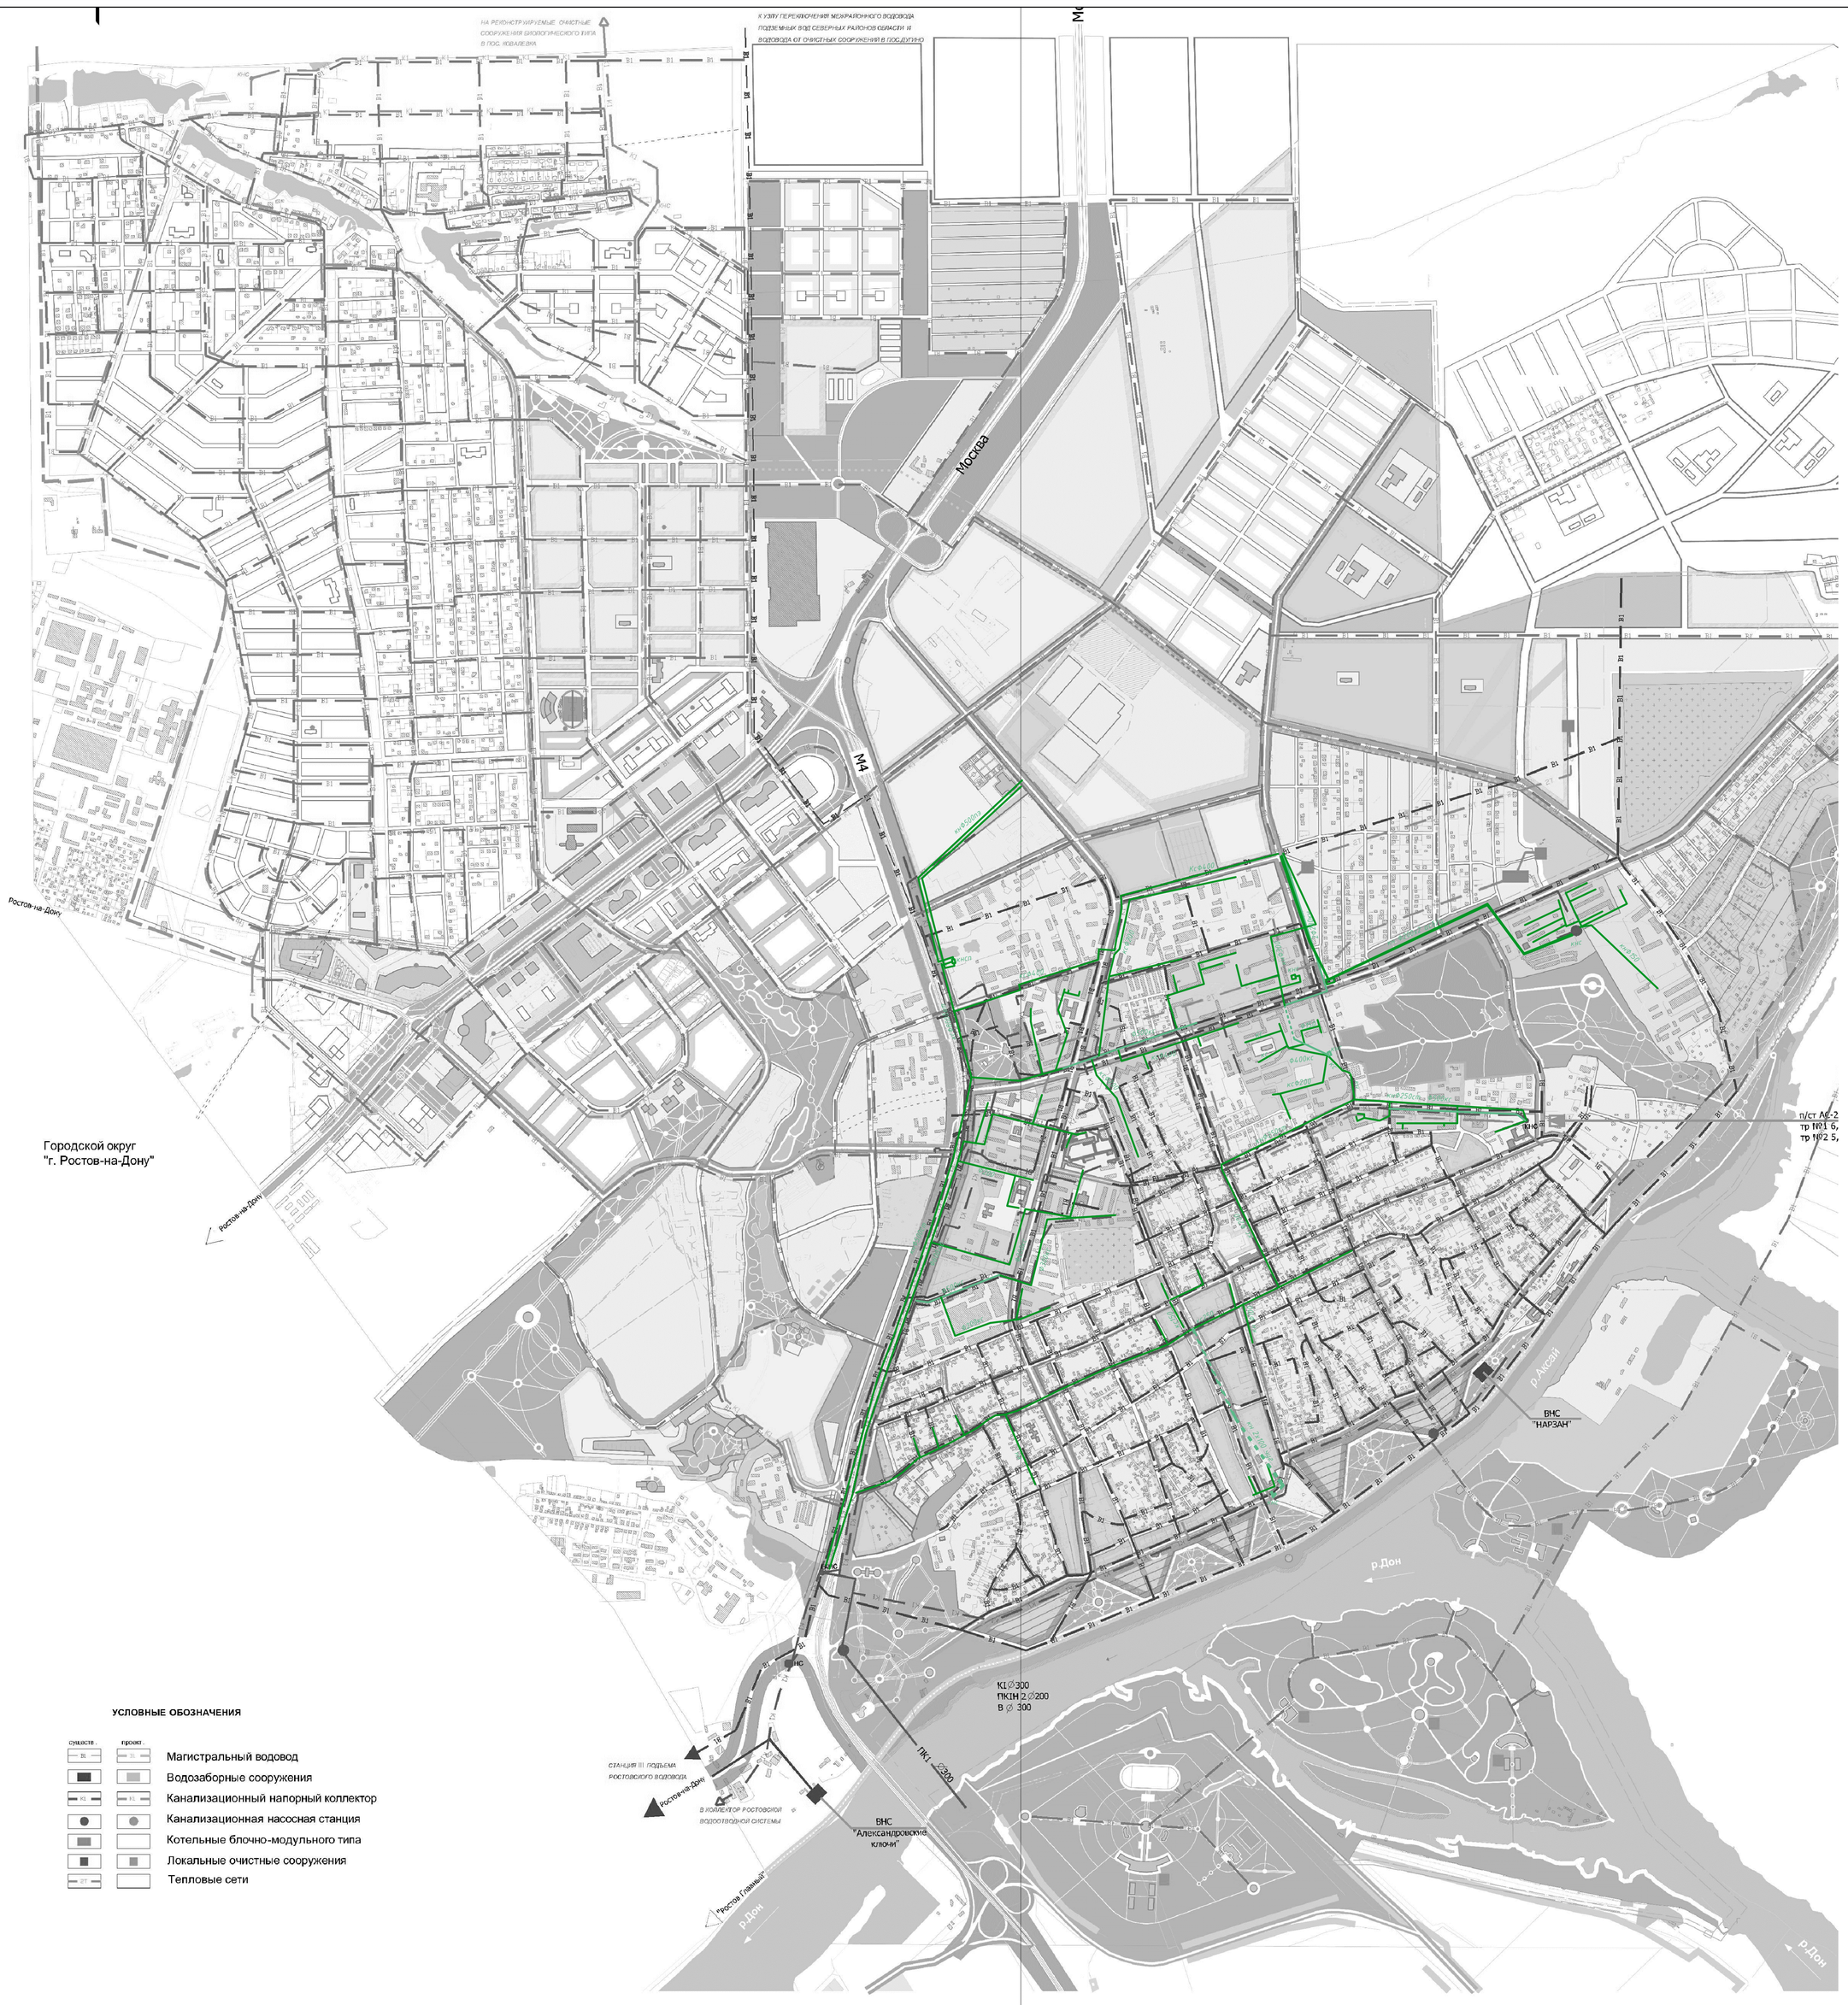

						ЮжГео-п05/06-13-НВК	
						Схемы водоснабжения и водоотведения Аксайского городского поселения	
Изм.	Кол.	Лист	N док.	Подпись	Дата		
Разраб.		Ратанюк				Наружные сети водоснабжения и водоотведения	Стадия: П; Лист: 3; Листов:
Проверил		Готов					
ГИП		Четышев				План реконструируемых сетей в сетей водоотведения.	ООО "ЮжГеоИнжиниринг" г. Ростов-на-Дону
Н.контр.		Черепанова					

Формат А1

Инв.N | Подпись и дата | Взам.инв.N