



**АДМИНИСТРАЦИЯ
АКСАЙСКОГО ГОРОДСКОГО ПОСЕЛЕНИЯ**

ПОСТАНОВЛЕНИЕ

20.12.2024 г.

г. Аксай

№ 939

Об утверждении схемы расположения земельного участка или земельных участков на кадастровом плане территории

Руководствуясь ст. ст. 11.3, 11.10 Земельного кодекса Российской Федерации, Решением Собрании депутатов Аксайского городского поселения от 23.11.2009 № 86 «Об утверждении Правил землепользования и застройки Аксайского городского поселения Аксайского района Ростовской области» и Решением Собрании депутатов Аксайского городского поселения от 25.02.2015 № 182 «Об утверждении Положения «Об определении порядка управления и распоряжения земельными участками на территории Аксайского городского поселения», -

ПОСТАНОВЛЯЮ:

1. Утвердить схему расположения земельного участка или земельных участков на кадастровом плане территории, согласно приложению к настоящему постановлению:

- площадь земельного участка 1045 кв.м;
- местоположение: Ростовская область, Аксайский район, г. Аксай, ул. Мира;
- территориальная зона, в границах которой образуется земельный участок – зона жилой застройки второго типа (Ж-2);
- вид разрешенного использования: благоустройство территории;
- категория земли: земли населенных пунктов.

2. Срок действия настоящего постановления составляет два года с момента подписания.

3. Контроль за исполнением настоящего постановления возложить на Заместителя Главы Администрации Аксайского городского поселения по социальным вопросам.

4. Признать утратившим силу постановление Администрации Аксайского

городского поселения от 18.12.2024 № 936 «Об утверждении схемы расположения земельного участка или земельных участков на кадастровом плане территории».

Глава Администрации
Аксайского городского
поселения



Е.Н. Камфарин

Постановление вносит сектор по вопросам
имущественных и земельных отношений

Утверждена

(наименование документа об утверждении, включая

наименования органов государственной власти или

органов местного самоуправления, принявших
решение об утверждении схемы или подписавших
соглашение о перераспределении земельных участков)

от _____

№ _____

Схема расположения земельного участка или земельных участков на кадастровом плане территории


Условный номер земельного участка _____

(указывается в случае, если предусматривается образование двух и более земельных участков)

Площадь земельного участка 1045 м²

(указывается проектная площадь образуемого земельного участка, вычисленная с использованием технологических и программных средств, в том числе размещенных на официальном сайте федерального органа исполнительной власти, уполномоченного Правительством Российской Федерации на осуществление государственного кадастрового учета, государственной регистрации прав, ведение Единого государственного реестра недвижимости и предоставление сведений, содержащихся в Едином государственном реестре недвижимости, в информационно-телекоммуникационной сети "Интернет" (далее - официальный сайт), с округлением до 1 квадратного метра. Указанное значение площади земельного участка может быть уточнено при проведении кадастровых работ не более чем на десять процентов)

Обозначение характерных точек границ	Координаты, м	
	X	Y
	2	3
1	426739,99	2215052,02
2	426717,52	2215123,40
3	426714,88	2215122,58
4	426704,15	2215119,24
5	426726,62	2215047,86
1	426739,99	2215052,02
6	426718,13	2215102,97
7	426719,68	2215103,21
8	426719,37	2215105,19
9	426717,82	2215104,95
6	426718,13	2215102,97

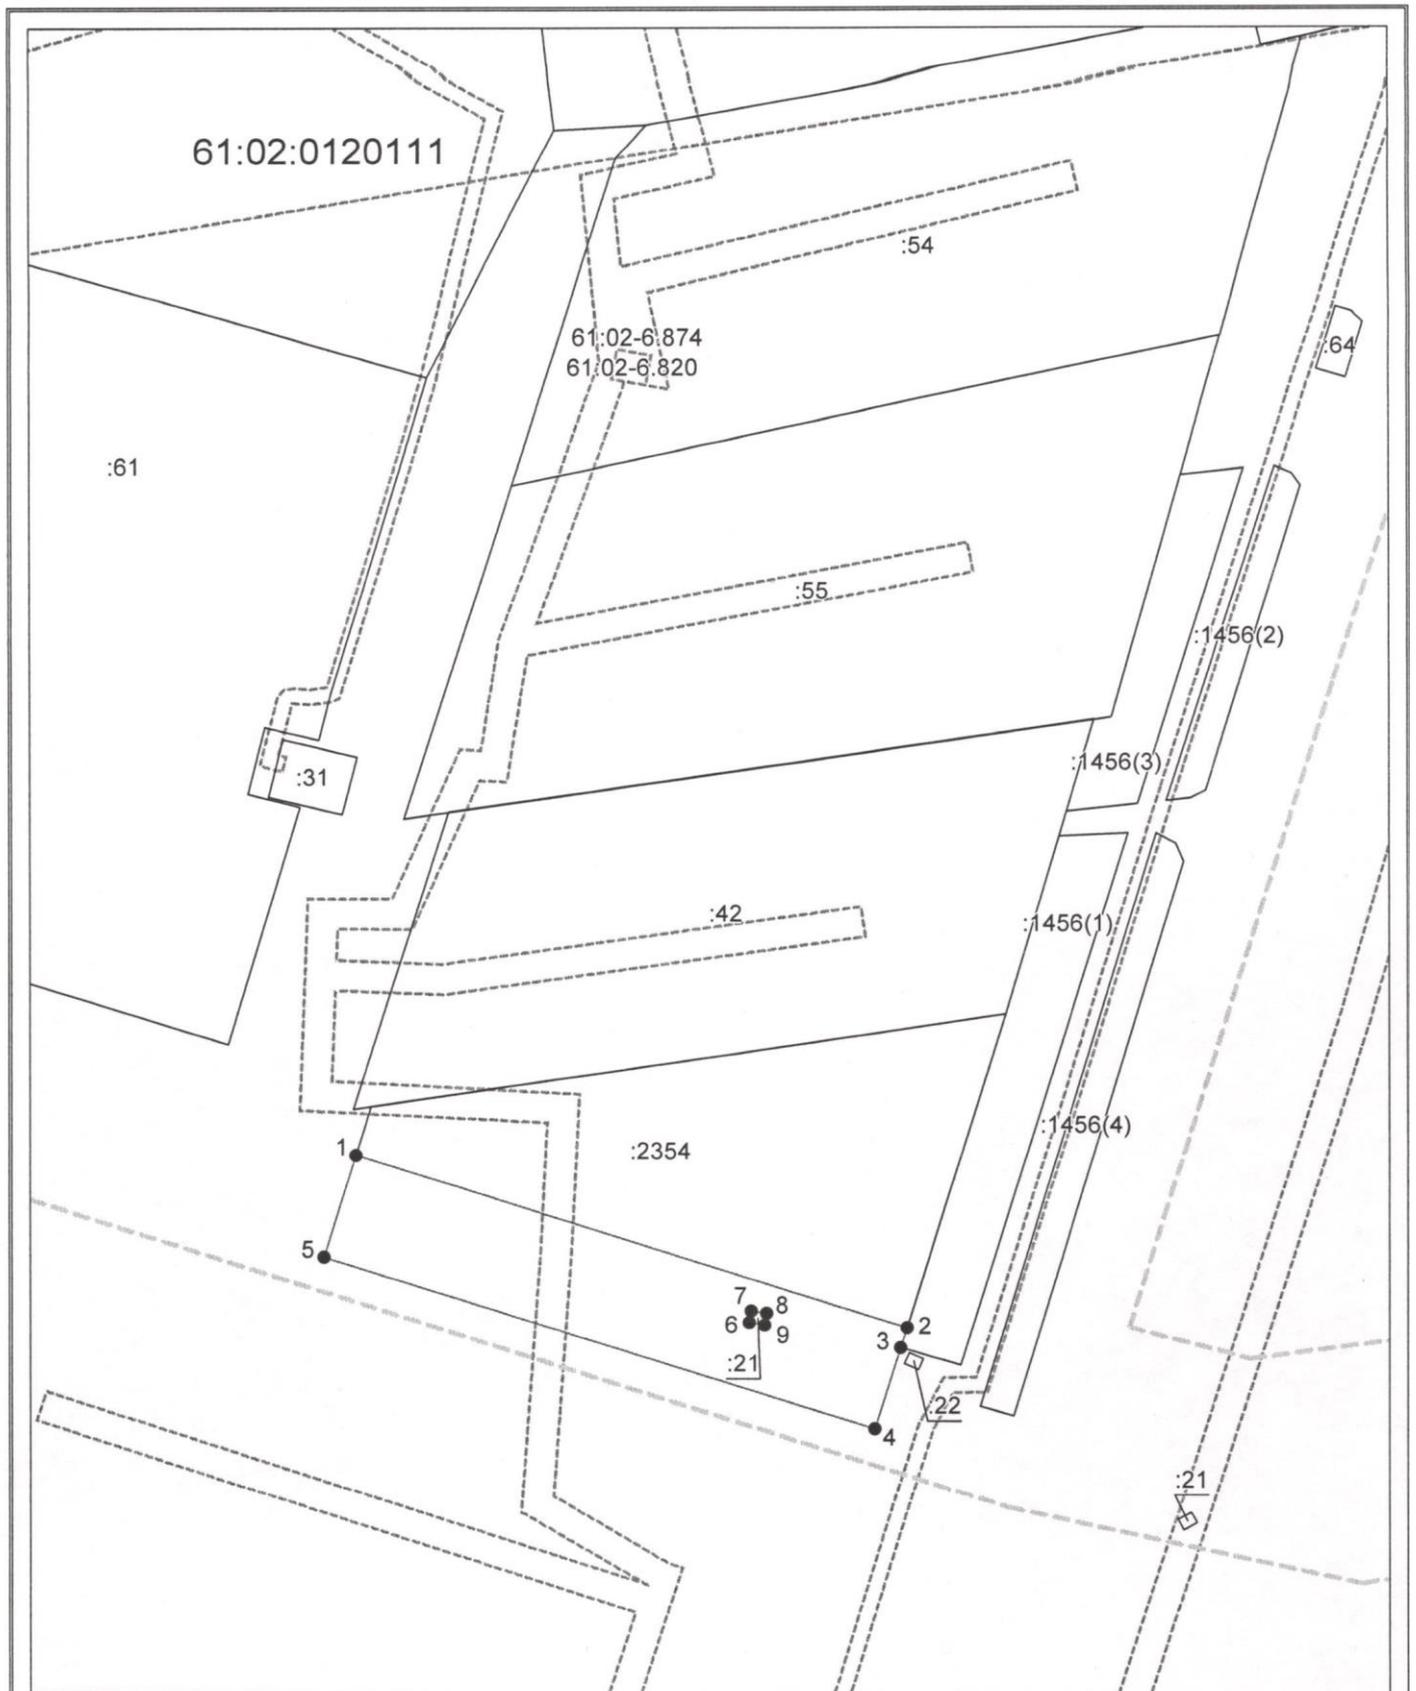

Система координат: МСК-61.2
 Масштаб 1:1000

Условные обозначения:

- — граница образуемого земельного участка,
- — граница учтенного земельного участка,
- - - - - граница кадастрового квартала,
- — характерная точка границы земельного участка.

