


Имя, № докум., Дата, № листа, Всего листов

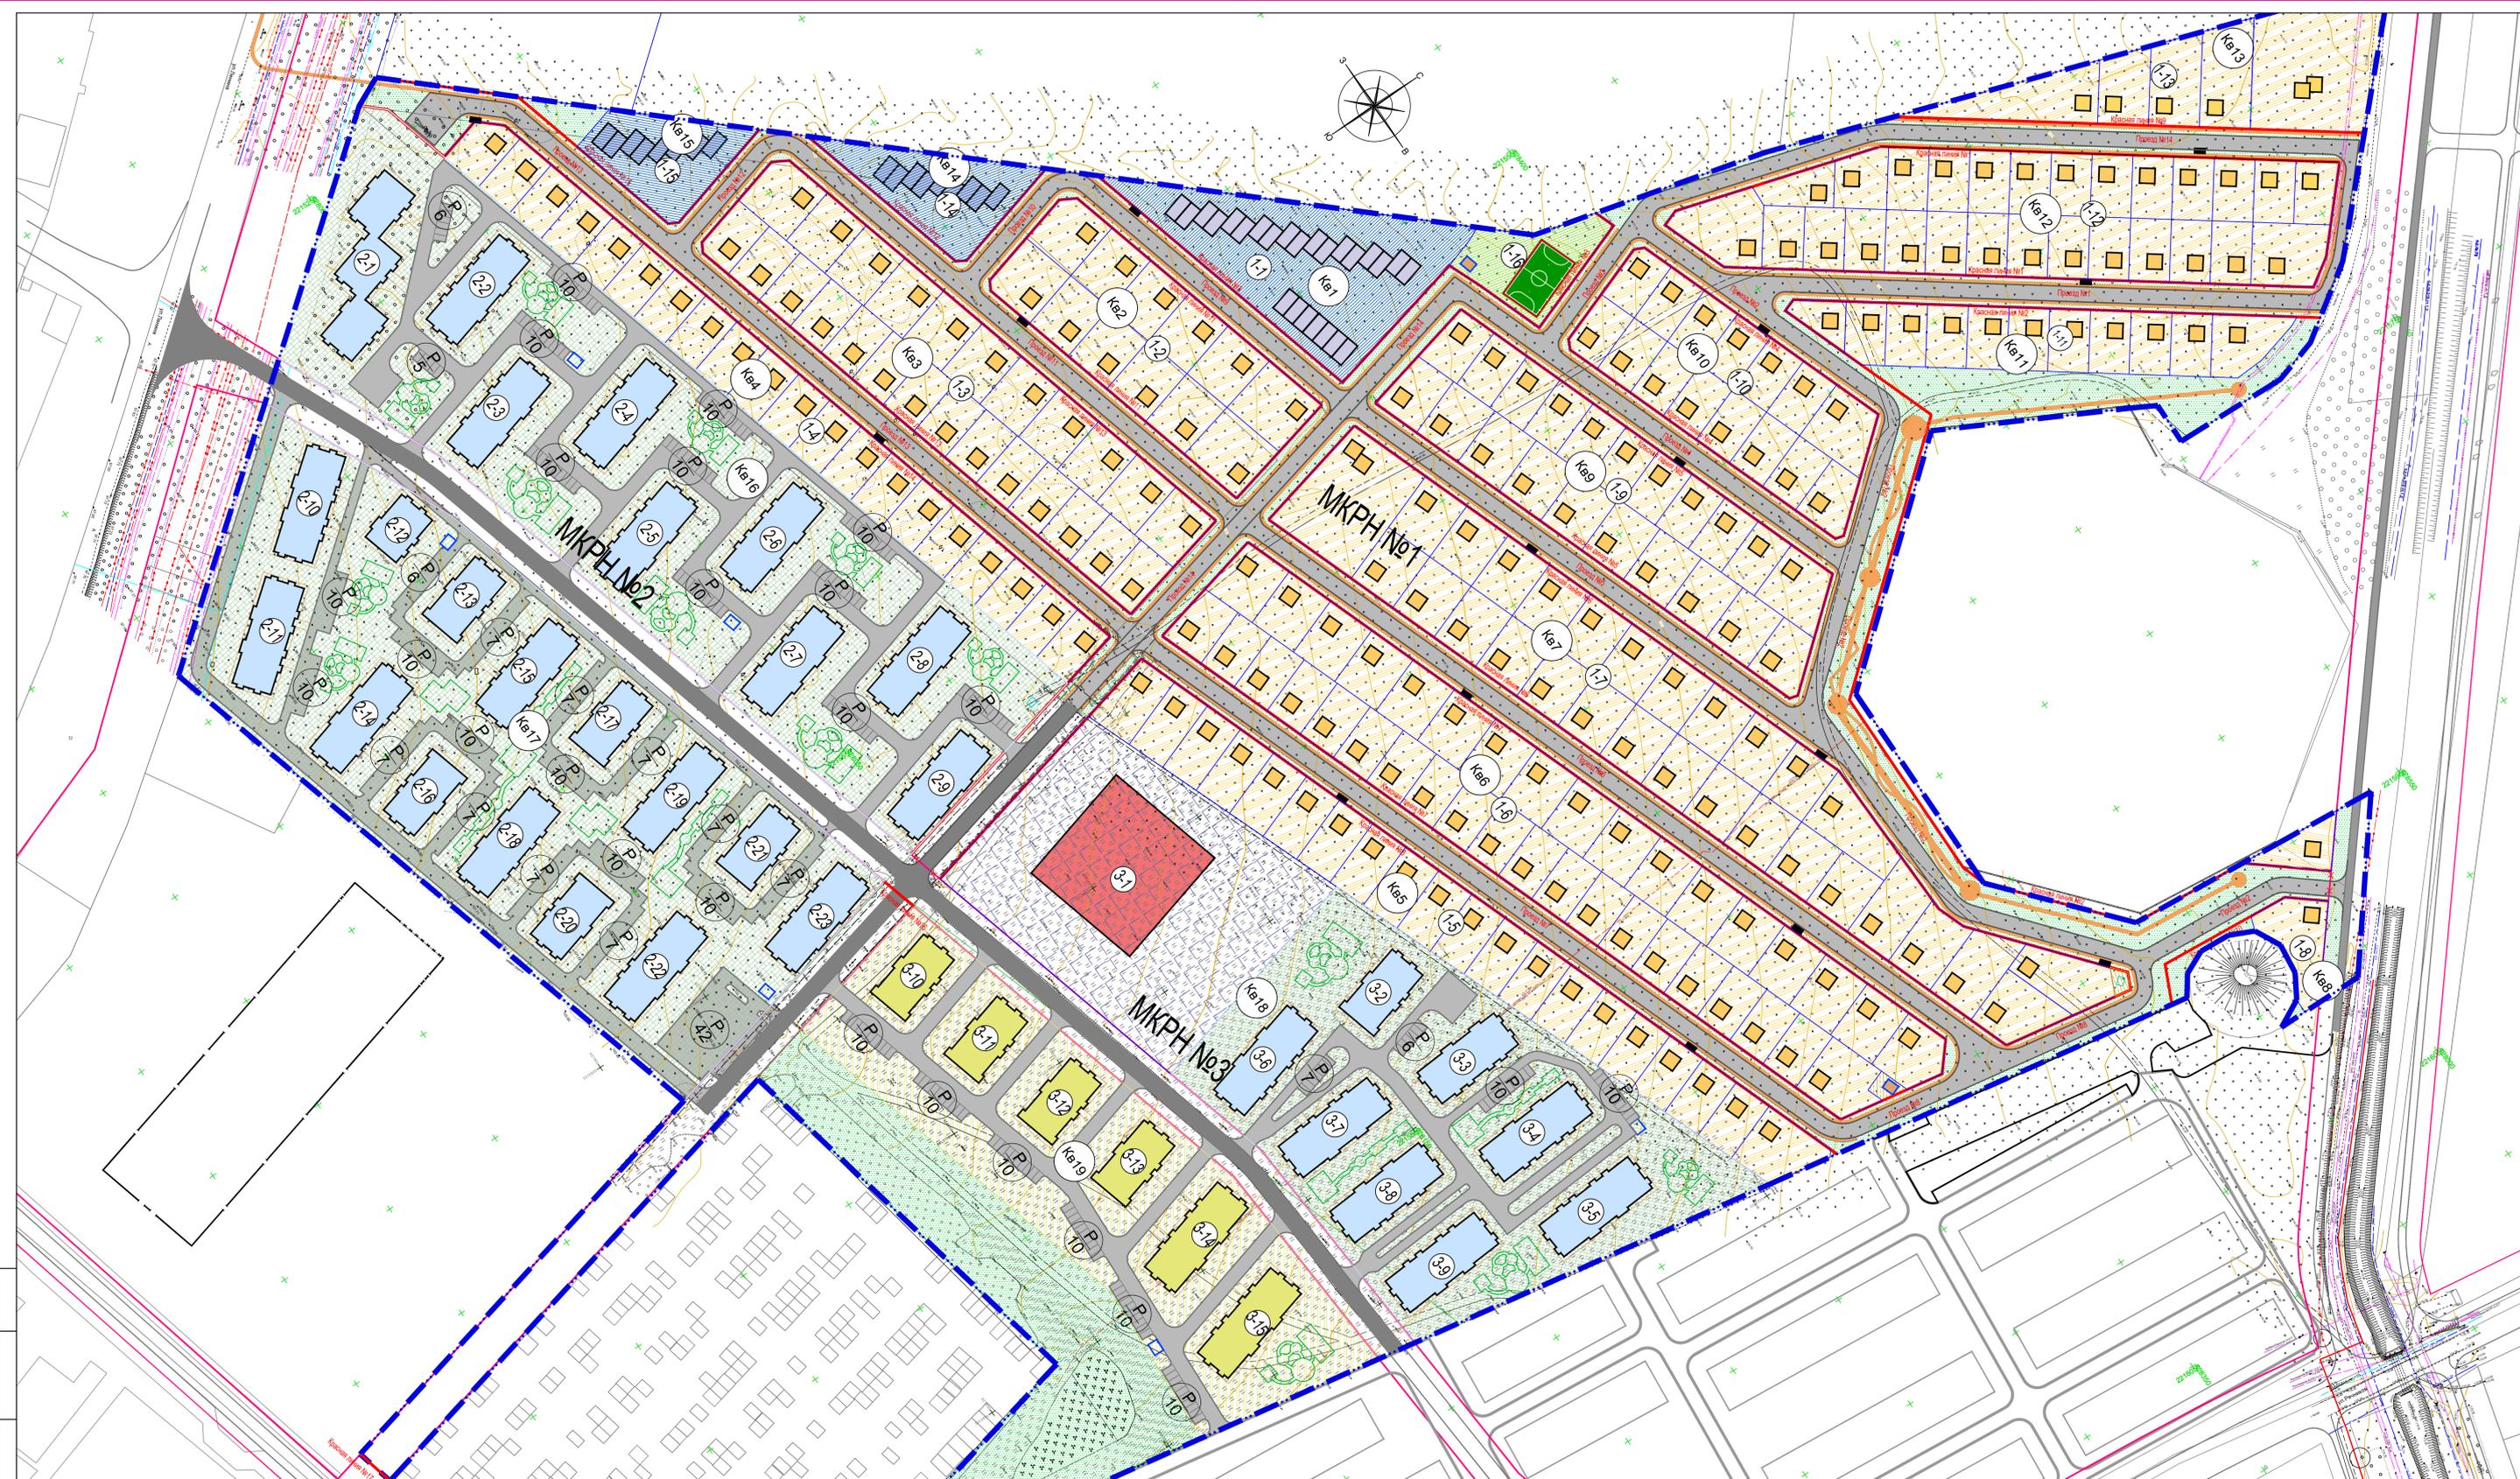

УСЛОВНЫЕ ОБОЗНАЧЕНИЯ	
Наименование	Буквенно-цифровое обозначение
Кадастровые границы существующих участков	—
Кадастровые участки индивидуальной жилой застройки	—
Линии, обозначающие дороги, улицы, проезды	—
Индивидуальная жилая застройка	■
Блокированная жилая застройка	■
Многоквартирная жилая застройка (3-4 этажа)	■
Многоквартирная жилая застройка (9 этажей)	■
Объекты инженерной инфраструктуры	■
Культурно-досуговые объекты	■
Участки индивидуальной жилой застройки	■
Участки для размещения объектов инженерной инфраструктуры	■
Участки блокированной жилой застройки	■
Участки культурно-досуговых объектов	■
Участки спортивных сооружений и детских игровых площадок	■
Участки многоквартирной жилой застройки (3-4 этажа)	■
Участки многоквартирной жилой застройки (9 этажей)	■
Тротуары	■
Дороги, проезды	■
Участки озеленения	■
Гостевые стоянки	Ⓟ



Им. Коп. ул. Лист № док. Подп. Дата					3.1/18-2018-ПП1		
Разраб. Ульяновко					Кодификатор проекта планировки и проекта застройки территории в г. Аскал Ростовской области, зона № 57, включающая в себя земельные участки с кадастровыми номерами 61-02-0600101-097, 106, 120, 108, 109, 110, часть земельных участков с кадастровыми номерами 61-02-0600101-022, 61-02-0600101-023, в том числе принадлежащие землям муниципального образования «Аскальский городской поселок»		
Проект планировки.					Стадия	Лист	Листов
Основная часть.					ПП	3	
Схема планировочной организации с размещением объектов капитального строительства и благоустройства.					ООО «Стройпроект» г. Аскал		
М 1:1000							