


«Реконструкция сетей водопровода и канализации по ул.Луначарского от ул.Западная до ул.Речная в г.Аксае Ростовской области»

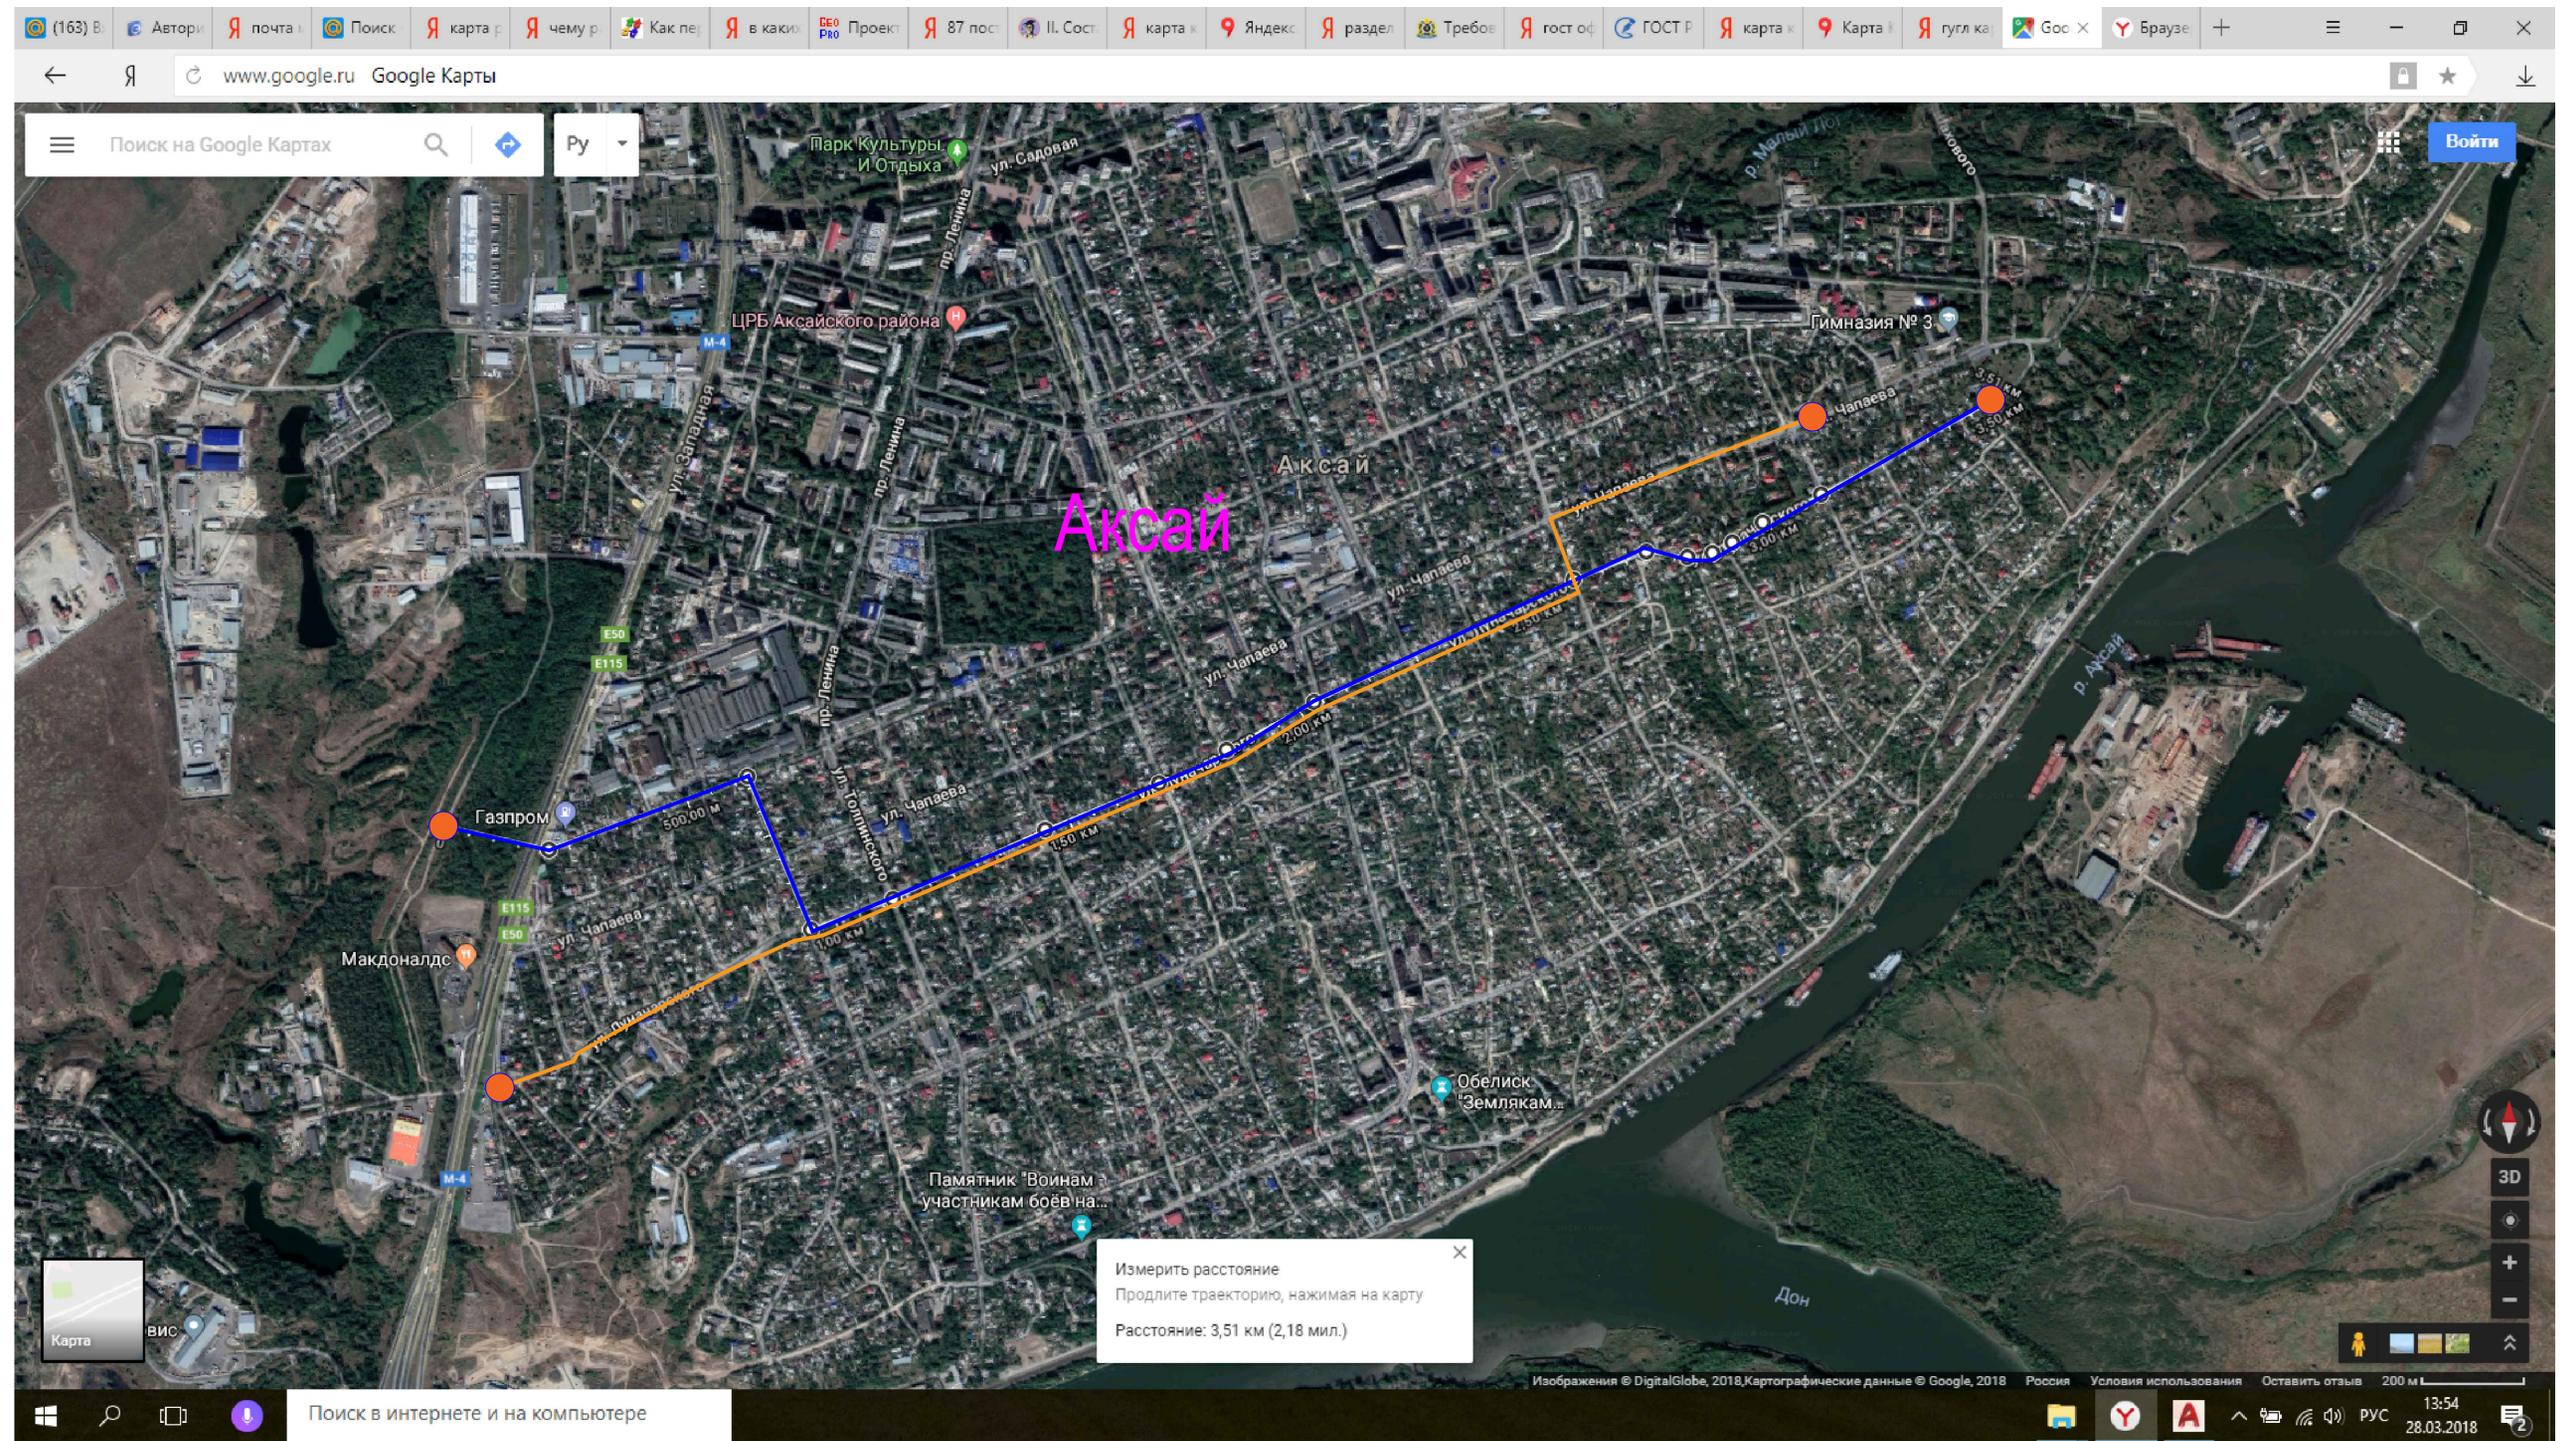

общая протяженность водовода 3,5 км (уточняется при проектировании), канализационной сети 3,3(уточняется при проектировании).

- Проектируемые сети канализации
- Проектируемый водовод

Согласовано

Изм. № подл. Подпись и дата. Взам инв. №