


СХЕМА ПЛАНИРОВОЧНОЙ ОРГАНИЗАЦИИ ЗЕМЕЛЬНОГО УЧАСТКА

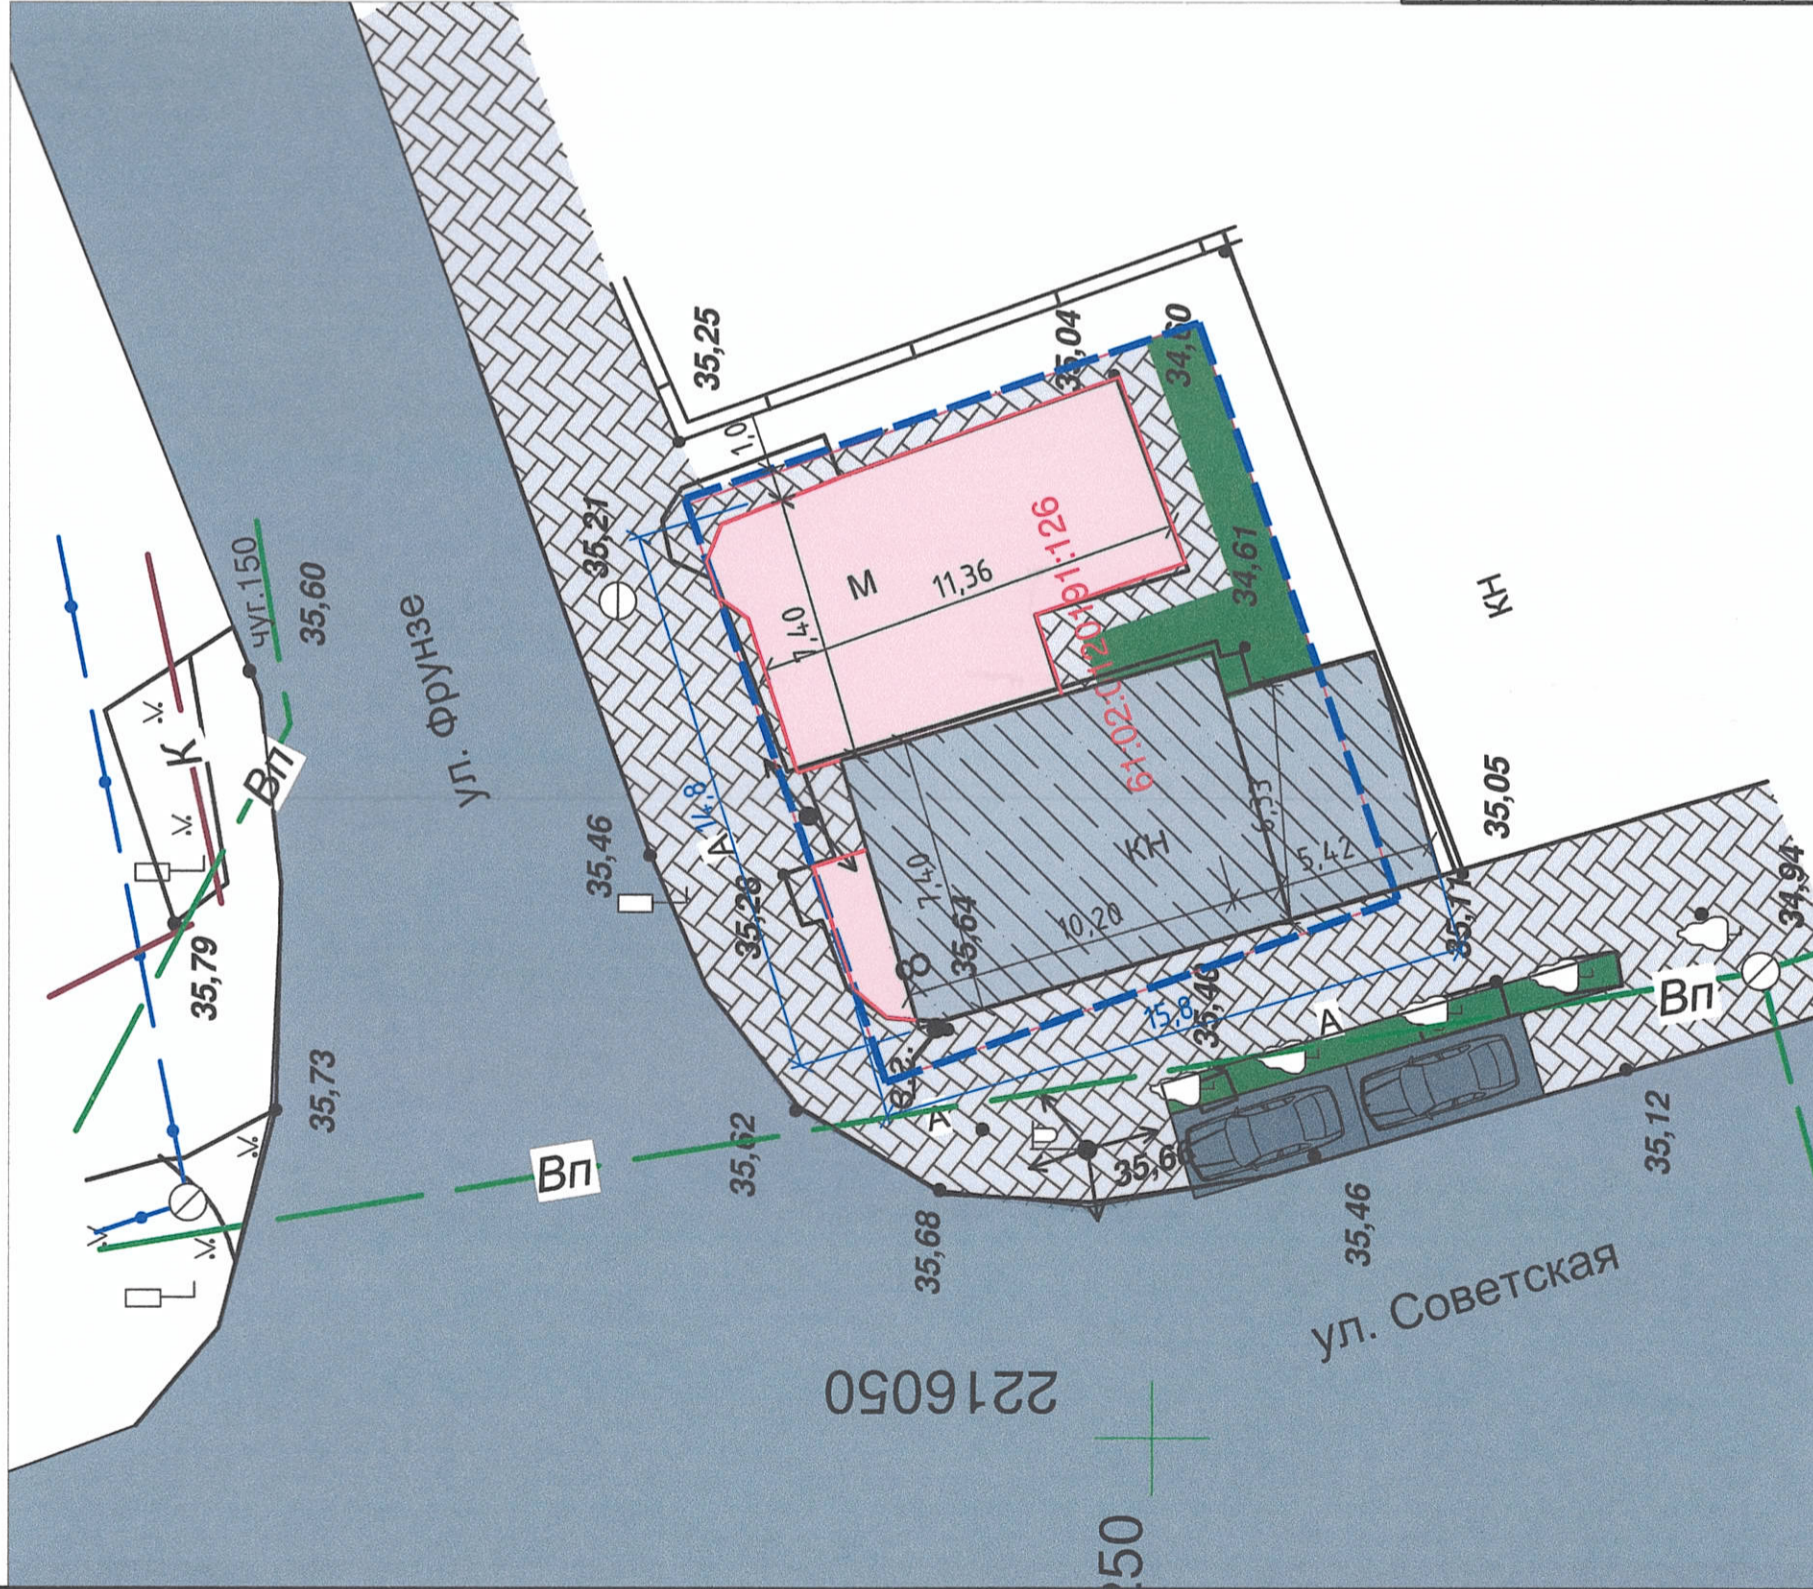

Условные обозначения :

	Существующее здание Лит А
	Реконструируемый магазин
	Границы земельного участка
	Плитка тротуарная
	Асфальтобетонное покрытие
	Газонные насаждения, ниже уровня площадок мин. 5см.
	Временные парковочные машн./места

Расчет парковочных мест согласно "СП 42.13330.2011 Приложение К "Нормы расчета стоянок автомобилей" на 100еденовременных посетителей и персонала - 7-10 м/м

20*9/100=2 м/м

Инв. № подл.	Подпись и дата	Взам. инв. №	Инв. №	1.	Подп. и дата
--------------	----------------	--------------	--------	----	--------------

1022-2021-01-ПЗУ		Ростовская обл., р-н Аксайский, г. Аксай, ул. Советская, 8. КН: 61:02:0120191:126.	
Изм.	Кол. уч.	Лист № док.	Дата
Разраб.	Качалов И.А.	Дарсания С.В.	Вольф А.А.
Директор	Вольф А.А.		
ГАП			
Архитектор			
Н. контр.			
Материалы по обособлению		Стадия	Лист
Схема планировочной организации земельного участка М1:200		П	7
ООО "ЮРКАДАСТРСЕРВИС"		Листов	11