


ЭКСПЛИКАЦИЯ ЗДАНИЙ И СООРУЖЕНИЙ

Номер на плане	Наименование	Примечание
1	Спортивный клуб, 2 этажа	Существующий
2	Спортивный зал, 1 этаж	Планируемый
3	Спортивный зал, 2 этажа	Планируемый
4	Открытая игровая площадка - теннисный корт	Существующая

УСЛОВНЫЕ ОБОЗНАЧЕНИЯ:

- - - - - Граница отмежёванного земельного участка
- - - - - Вп - сеть хозяйственно-питьевого водопровода
- - - - - Кб - сеть хозяйственно-бытовой канализации
- - - - - 2Т - теплотрасса
- - - - - Г - газопровод
- - - - - кабель электроснабжения 0,4 кВ

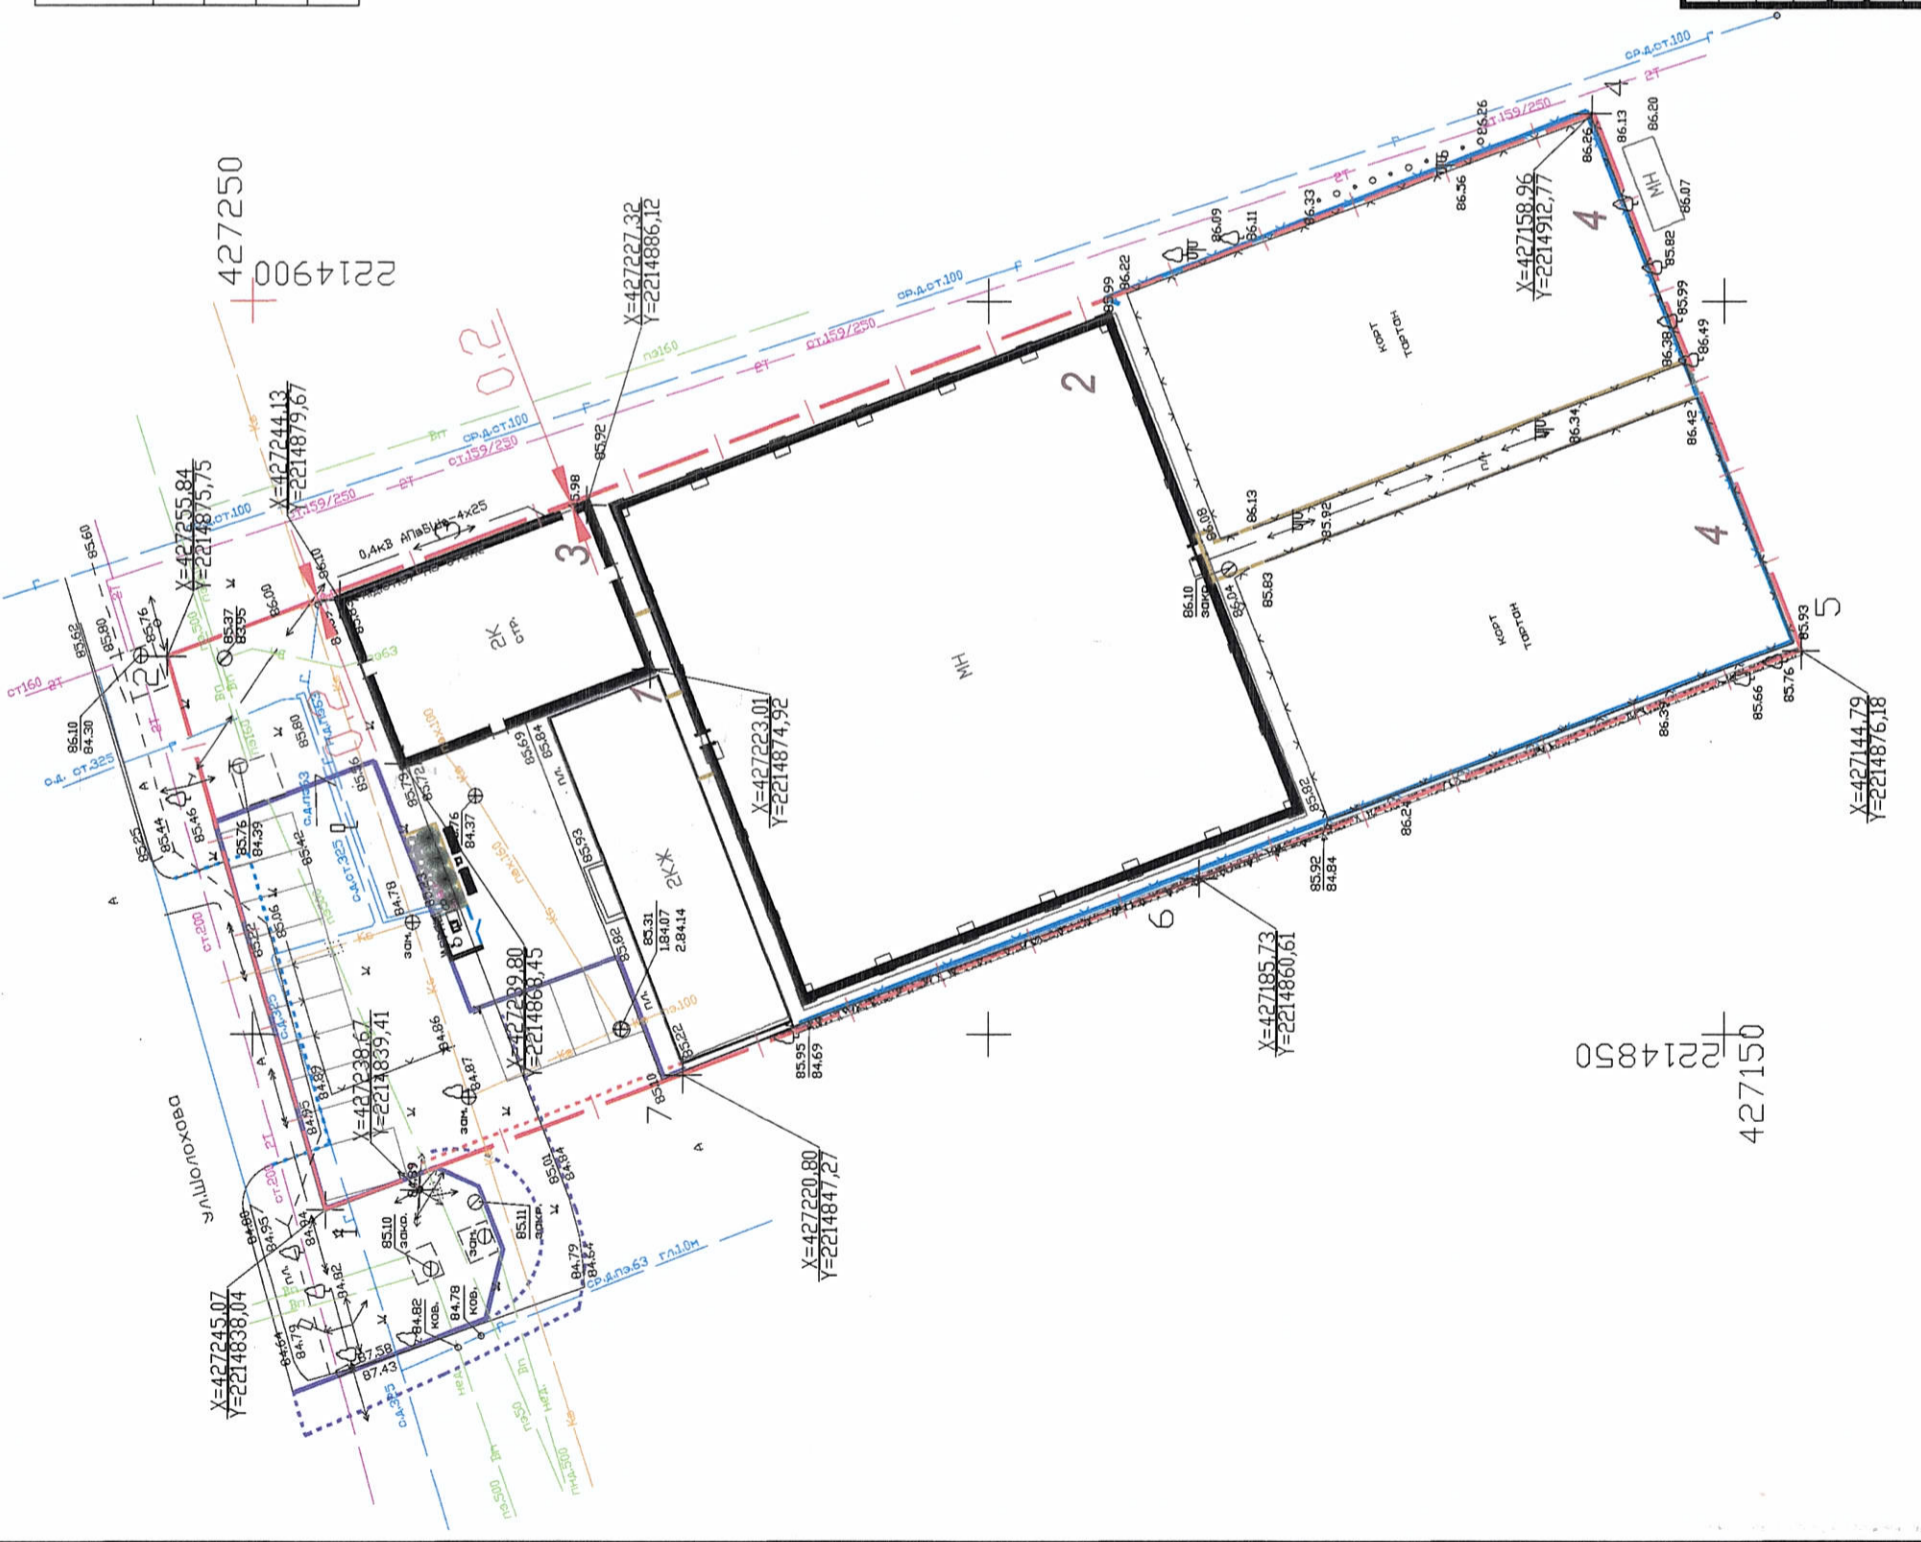

Име. № подл.	Подпись и дата	Взам. име. №
--------------	----------------	--------------

3/21-1.3-ПЗУ		Спортивный зал по адресу: Ростовская обл., г.Аксаи, улица Шолохова, 2А	
Изм.	Колуч.	Лист	№ док.
Выполнил	Коженикова	Лист	Подпись
Проверил	Матвеев	Лист	Дата
Н. контроль	Олейников	Лист	Дата
ПЗУ планируемого объекта		Строение 3	
000 "СпрройТехПроекм"		Листов	