

ООО «Архитектура и Градостроительство»

Проект внесения изменений в проект межевания территории, включающий в себя земельный участок с кадастровым номером 61:02:0600010:20576, расположенный по адресу: Ростовская обл., р-н Аксайский, г. Аксай, ул. Речников.


Проект межевания территории.

Основная часть.

03-2023-ПМ1

Том 1

Чертеж межевания территории. М 1:2000

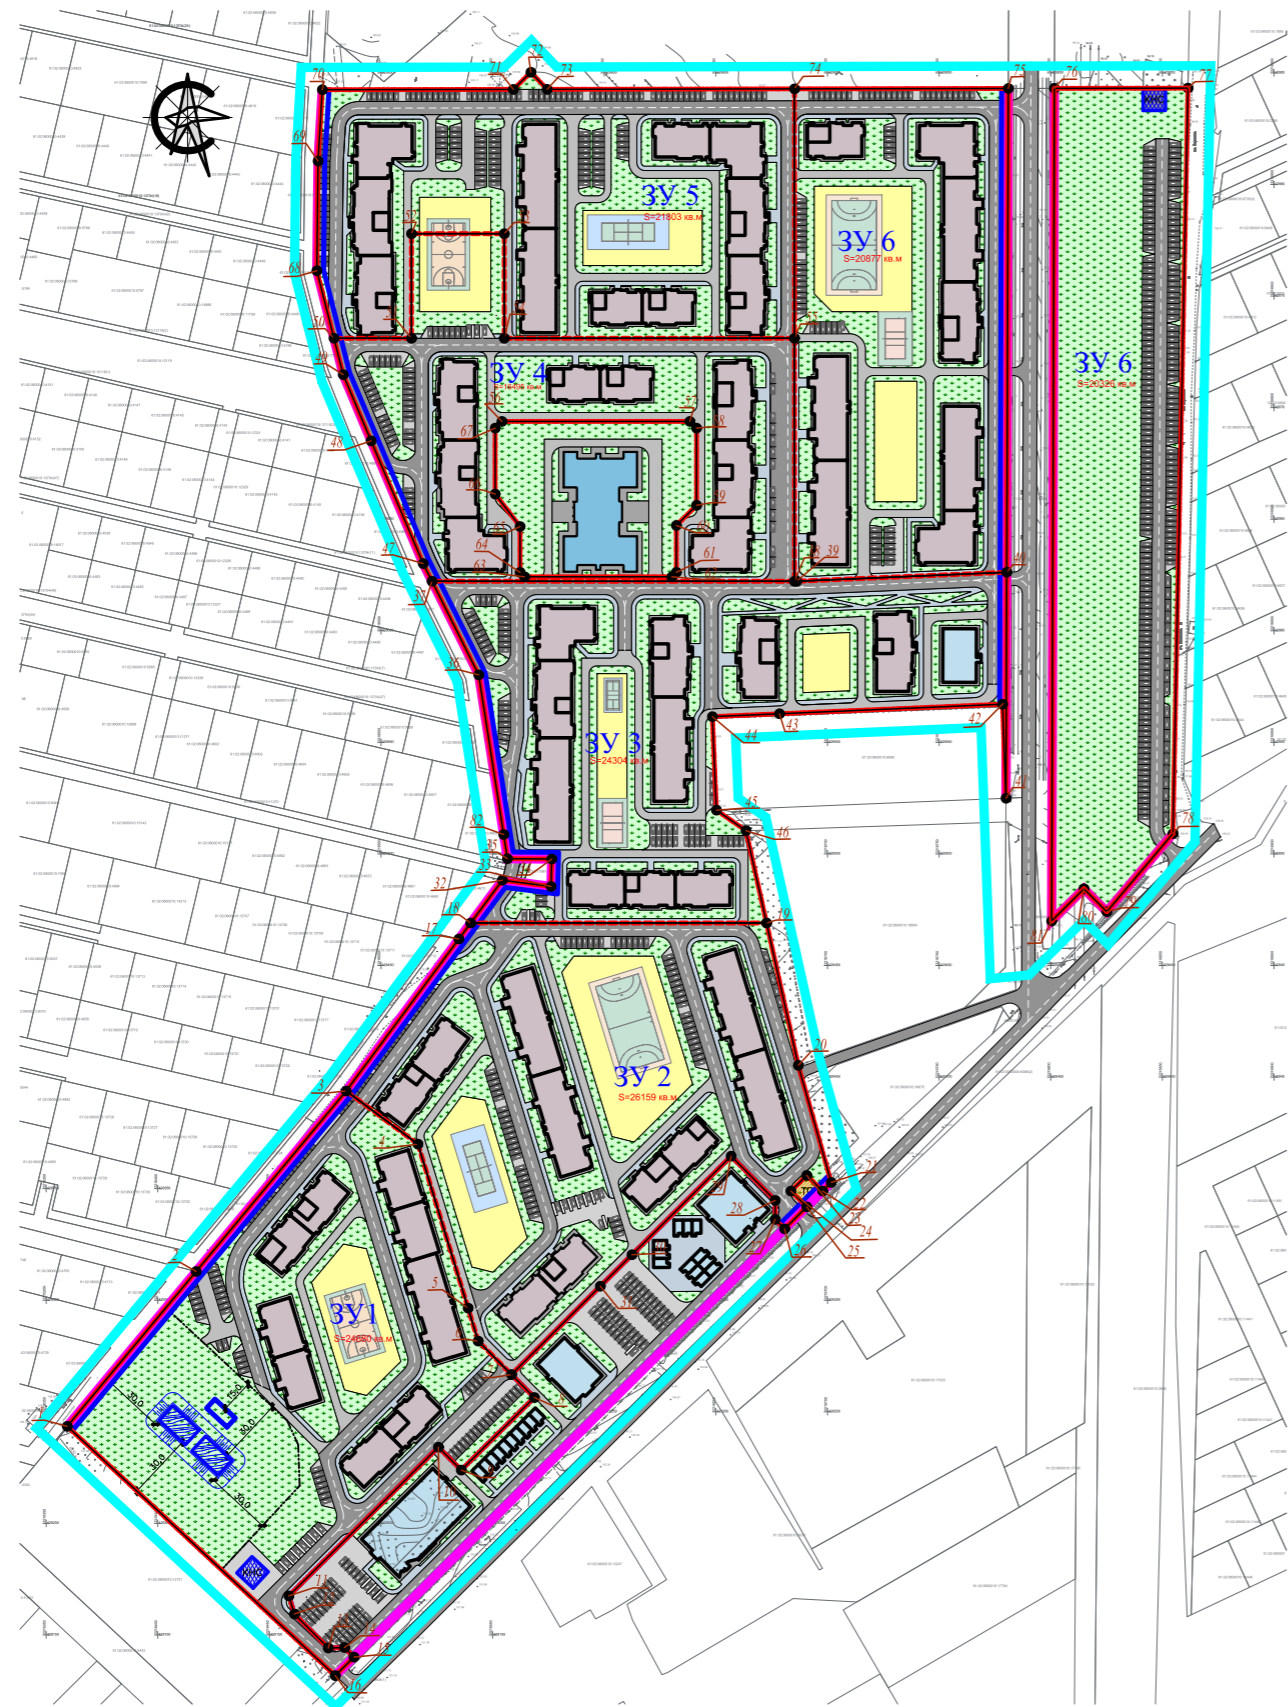

- УСЛОВНЫЕ ОБОЗНАЧЕНИЯ:**
- Граница проектируемой территории
 - Существующие красные линии
 - Границы земельных участков, стоящих на кадастровом учете
 - Линии отступа от красных линий в целях определения мест допустимого размещения зданий, строений, сооружений.
 - Объекты социально-бытового обслуживания и коммерческого назначения
 - Объект дошкольного, начального и среднего общего образования
 - Площадки общего пользования: (детские, для отдыха взрослого населения, спортивные, хозяйственные и другие площадки дворового благоустройства)
 - Парковочные места
 - Озеленение
 - Границы образуемых земельных участков
 - Площадь участка
 - Номер земельного участка
 - Номера точек углов поворота образуемого участка.

Элементы планировочной структуры проектируемые и существующие

- Пешеходные дорожки
- Внутриквартальные проезды
- Улично-дорожная сеть

				03-2023-ПМ1			
				Проект внесения изменений в проект межевания территории, включающий в себя земельный участок с кадастровым номером 61:02:0600010:20576, расположенный по адресу: Ростовская обл., р-н Аксайский, г. Аксай, ул. Речников.			
Должность	Ф.И.О.	Подпись	Дата	Проект межевания территории. Основная часть.	Стадия	Лист	Листов
Директор	Войнова Т.Г.		03.23 г.		ПМ	1	1
Разработал	Попов А.В.		03.02 г.	Чертеж межевания территории. М 1:1000.		ООО "Архитектура и градостроительство"	