



<b>1ГП/2022-ТКР-АД-3.1.1-45</b>			
Строительство автомобильных дорог в мкр. Алексеево г. Аксай			
Изм.	Кол.чл.	Лист	№ док.
Выполнил	Лактин	03.22	Технологические и конструктивные решения линейного объекта.
Проверил	Алехин	03.22	Автомобильная дорога. Исполнительные сооружения.
ГИП	Грушевенко	03.22	1 этап - строительство дороги по улице Александровская.
План трассы			Страница
ООО "Геплика"			Лист
Н. Контр.			Листов
Нернышев			П 1 1

Согласовано  
Визировано  
Дата  
Имя № подл.

Линия совмещения А-А

Линия совмещения А-А



Формат А4x7

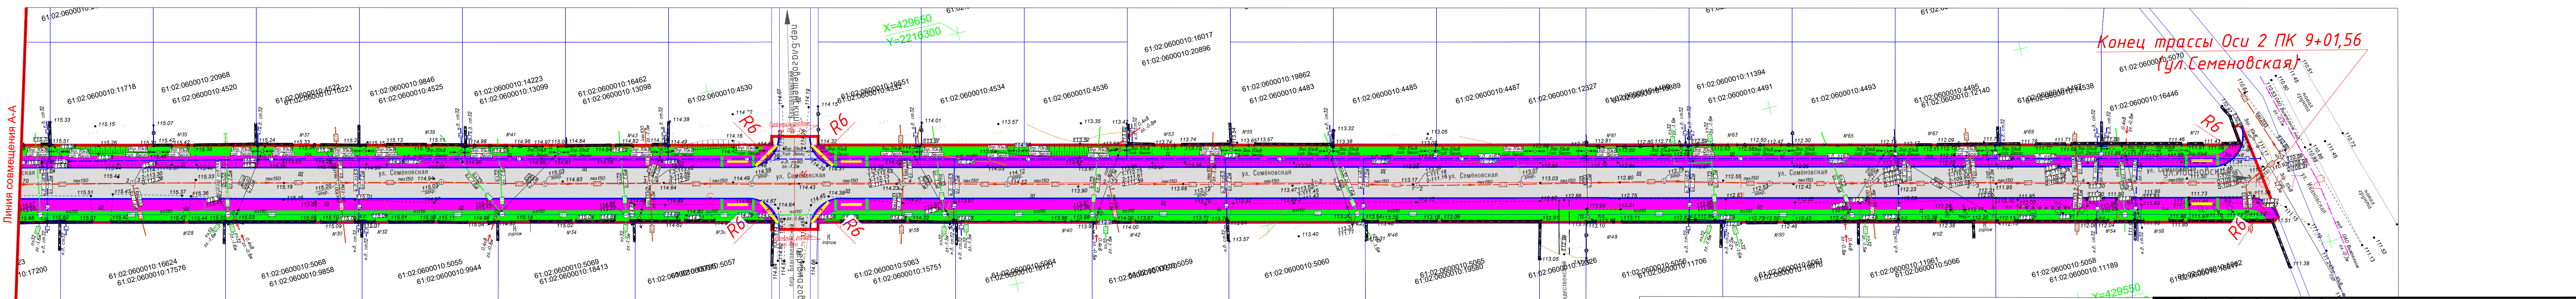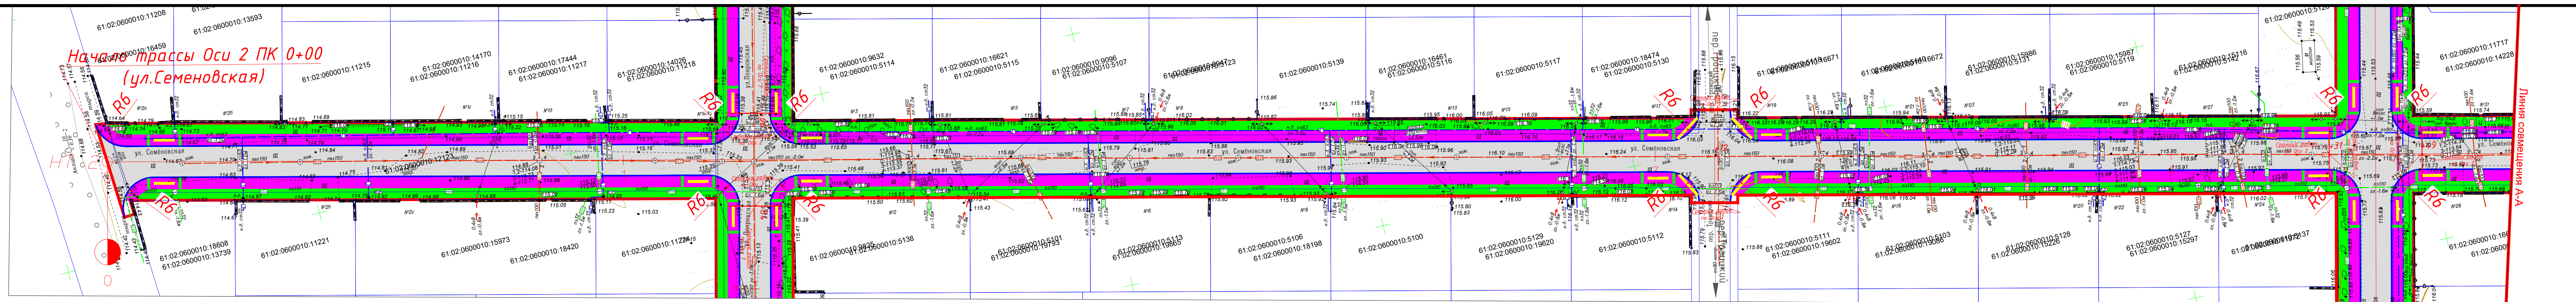

- Условные обозначения:
- Проезжая часть
  - Граница полосы постоянного отвода
  - Тротуар
  - Газон
  - Бр 100.30.15
  - Бр 100.20.8
  - Тактильная плитка с рифами усеченных цилиндров, расположенных в линейном порядке "Внимание, наземный переход 90°"/ "Внимание, поворот налево/направо"
  - Тактильная плитка с продольными рифами "Внимание, наземный переход"/ "Внимание, движение прямо"



Изм.	Кол.уч.	Лист	№ док.	Подпись	Дата
Выполнил	Пакин			<i>[Signature]</i>	03.22
Проверил	Апехин			<i>[Signature]</i>	03.22
ГИП	Грушевенко			<i>[Signature]</i>	03.22
Н. Контр.	Чернышев			<i>[Signature]</i>	03.22

<b>1ГП/2022-ТКР-АД-3.1.2-45</b>					
Строительство автомобильных дорог в мкр. Алексеево г. Аксай					
Технологические и конструктивные решения линейного объекта Автомобильная дорога. Искусственные сооружения. 2 этап - строительство дороги по улице Семеновская					
Исполн.	П	Лист	1	Листов	1
План трассы					ООО "Гелика"

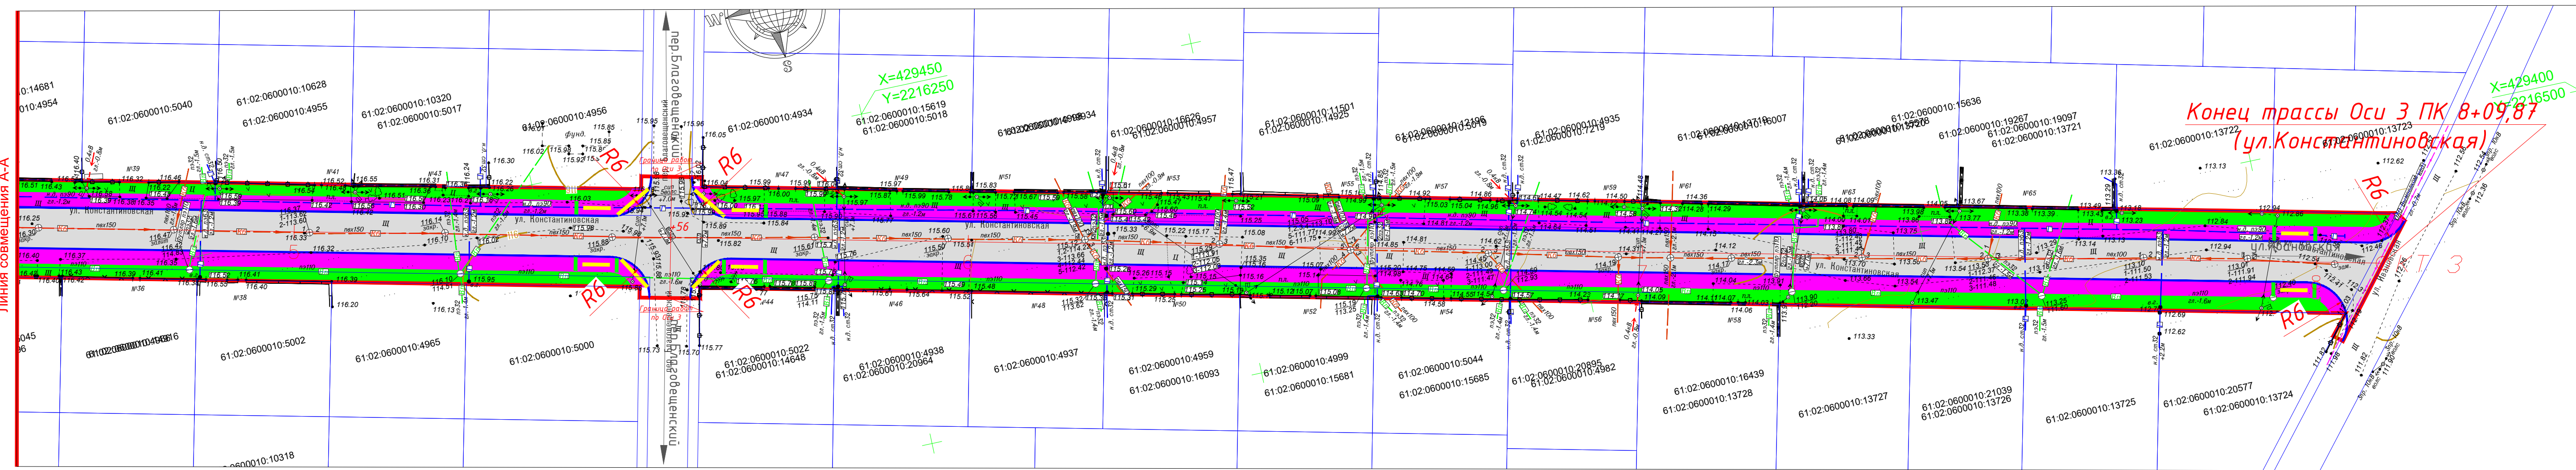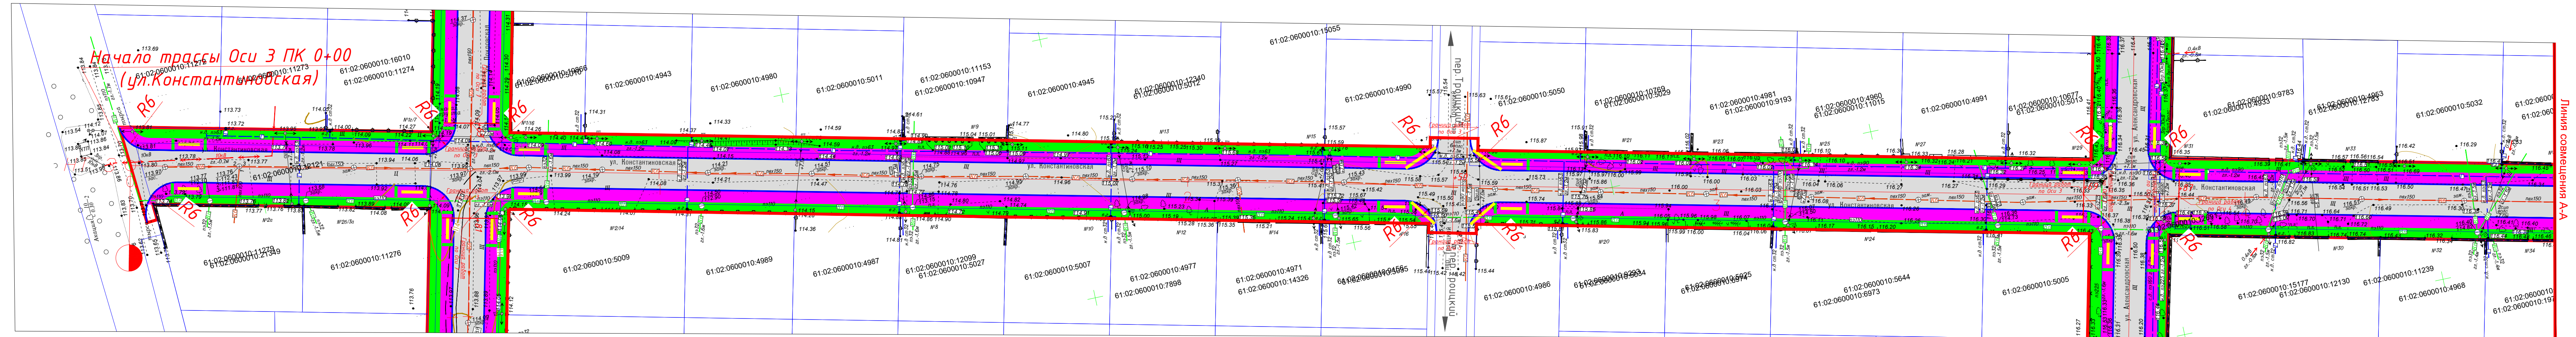

- Условные обозначения:
- Презья часть
  - Граница полосы постоянного отвода
  - Тротуар
  - Газон
  - Тактильная плитка с рифами усеченных цилиндров, расположенных в линейном порядке "Внимание, наземный переход 90°"/ "Внимание, поворот налево/направо"
  - Тактильная плитка с продольными рифами "Внимание, наземный переход"/ "Внимание, движение прямо"

ИГП/2022-ТКР-АД-3.1.3-45					
Строительство автомобильных дорог в мкр. Алексеево г. Аксай					
Изм.	Кол.уч.	Лист	№ док.	Подпись	Дата
Выполнил	Пажин				03.22
Проверил	Алехин				03.22
ГИП	Грушевенко				03.22
План трассы					000 "Гелика"
Н. Контр.	Чернышев				03.22

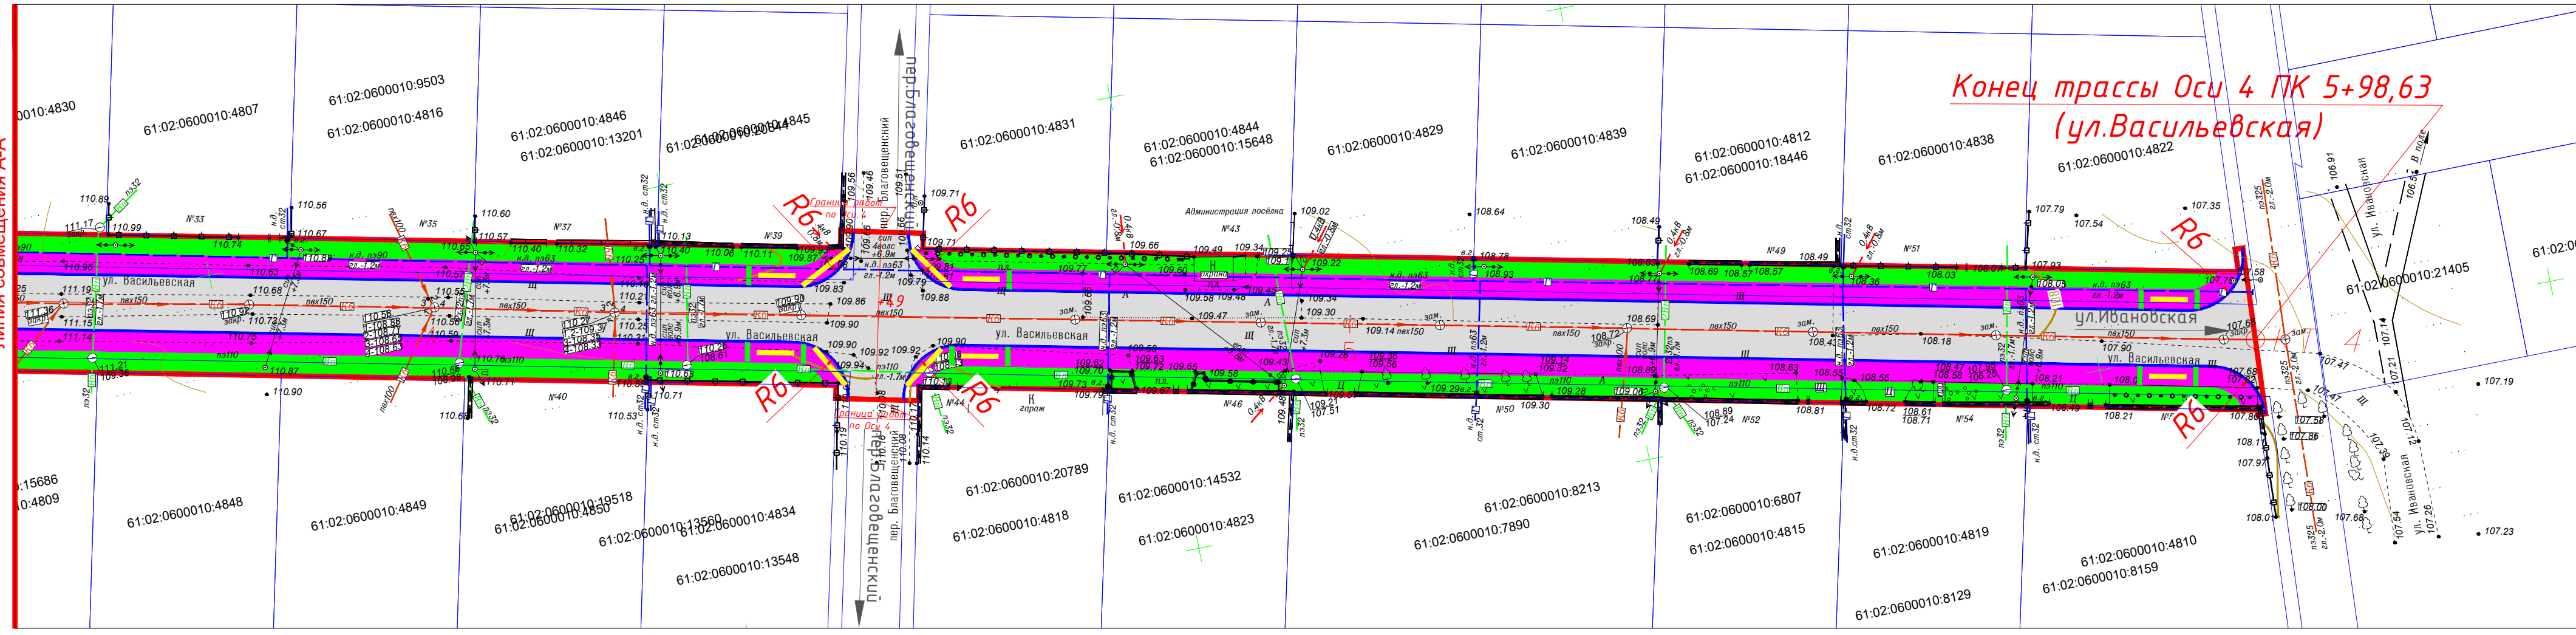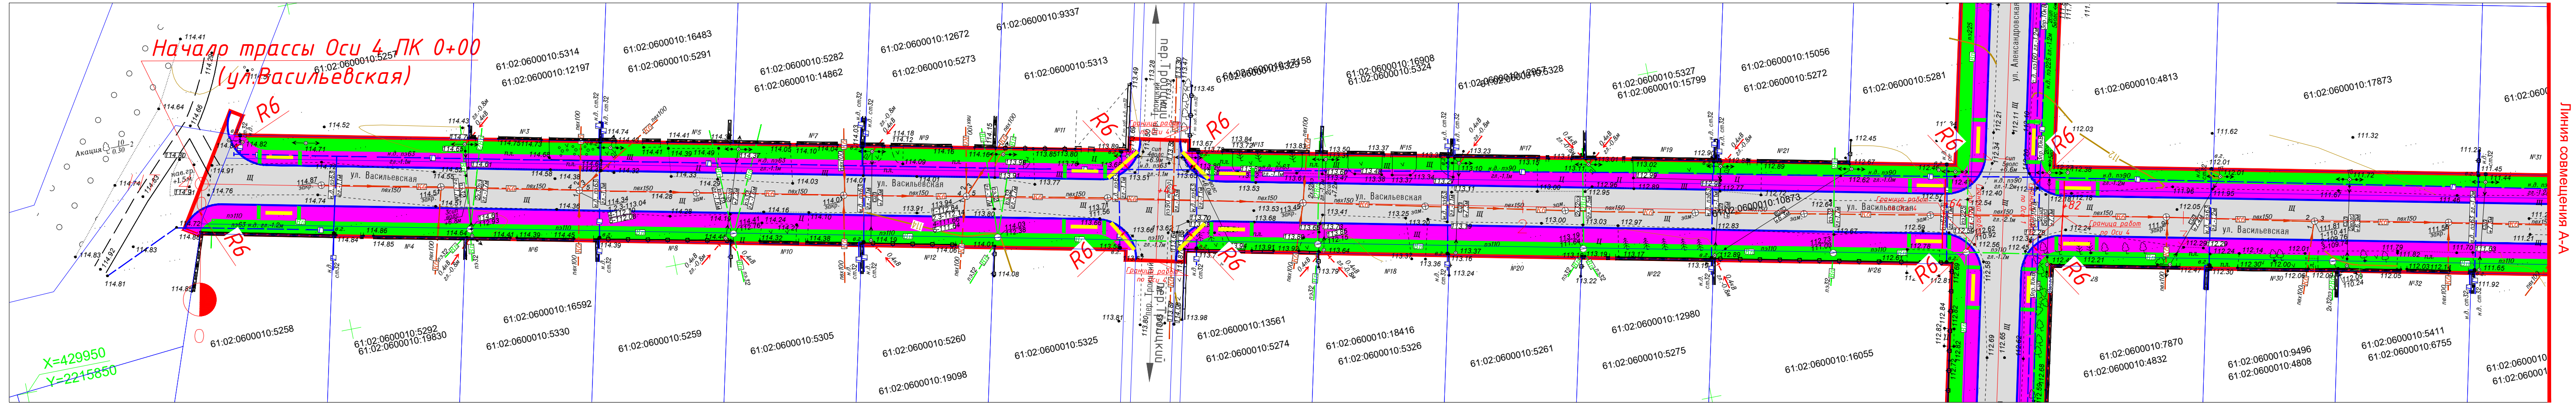

- Условные обозначения:
- Проезжая часть
  - Тротуар
  - Газон
  - Граница полосы постоянного отвода
  - Бр 100.30.15
  - Бр 100.20.8
  - Тактильная плитка с рифами усеченных цилиндров, расположенных в линейном порядке "Внимание, наземный переход 90°"/ "Внимание, поворот налево/направо"
  - Тактильная плитка с продольными рифами "Внимание, наземный переход"/ "Внимание, движение прямо"



<b>1ГП/2022-ТКР-АД-3.1.4-Ч5</b>					
Строительство автомобильных дорог в мкр. Алексеево г. Аксай					
Изм.	Кол.уч.	Лист	№ док.	Подпись	Дата
Выполнил	Пакин				03.22
Проверил	Алехин				03.22
ГИП	Грушевенко				03.22
Н. Контр.	Чернышев				03.22
				Технологические и конструктивные решения линейного объекта. Автомобильная дорога. Искусственные сооружения. 4 этап - строительство дороги по улице Васильевская.	
				Стадия	Лист
				П	1
				Листов	
				000	
				"Гелика"	

Согласовано

Взаим. №

Подпись и дата

Имя, № подл.

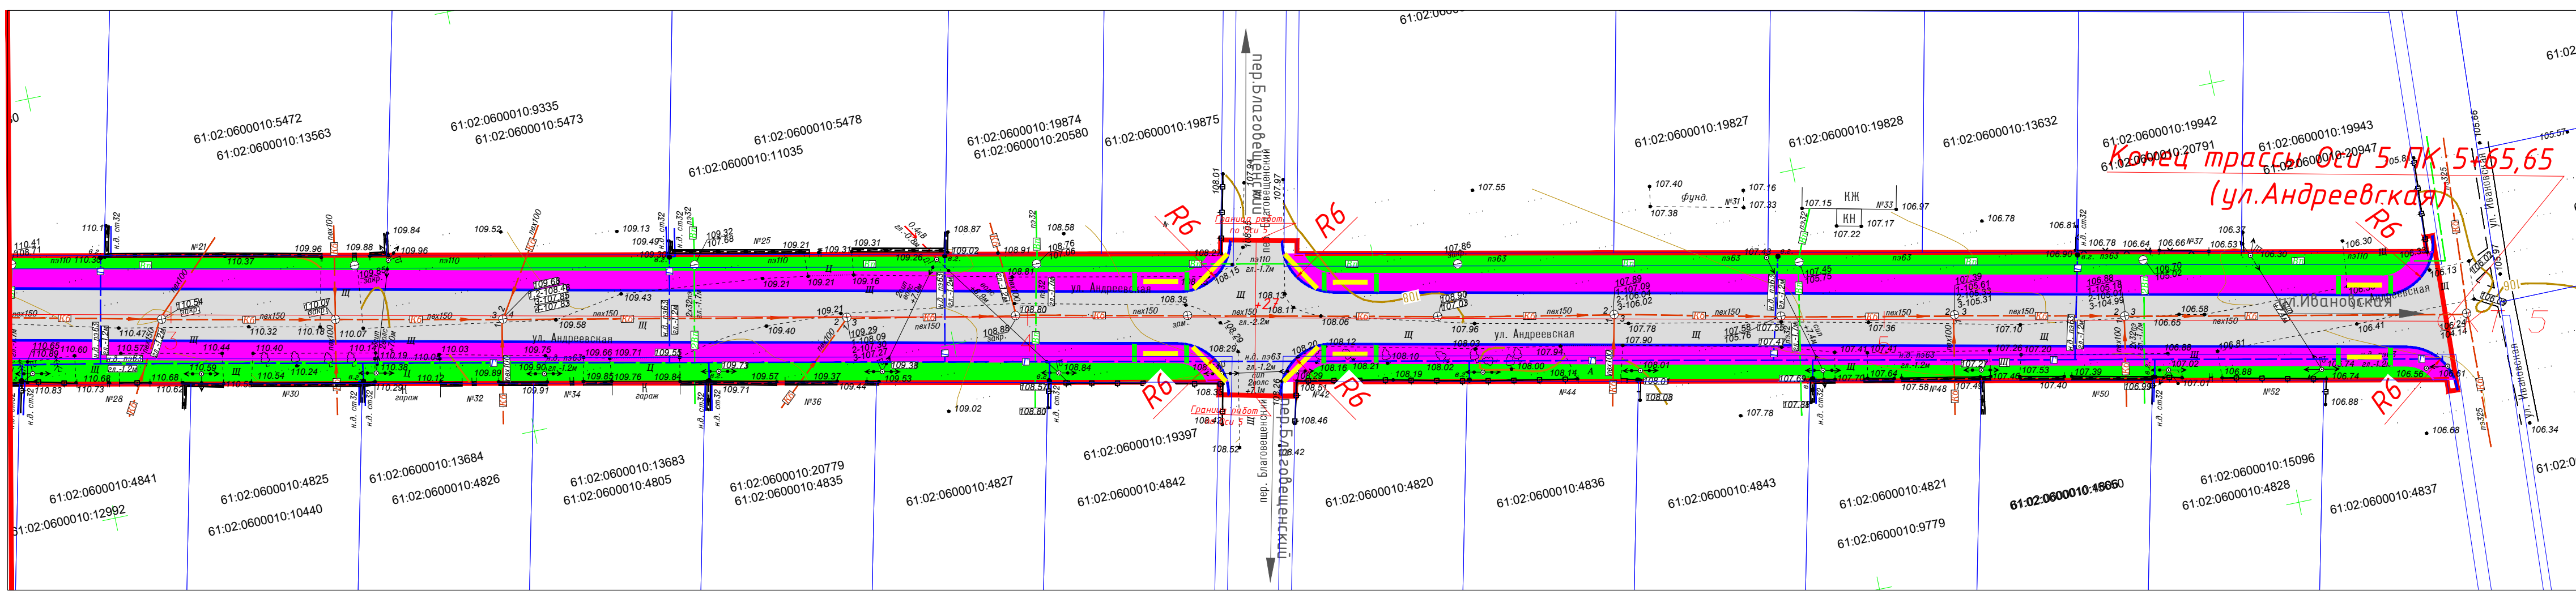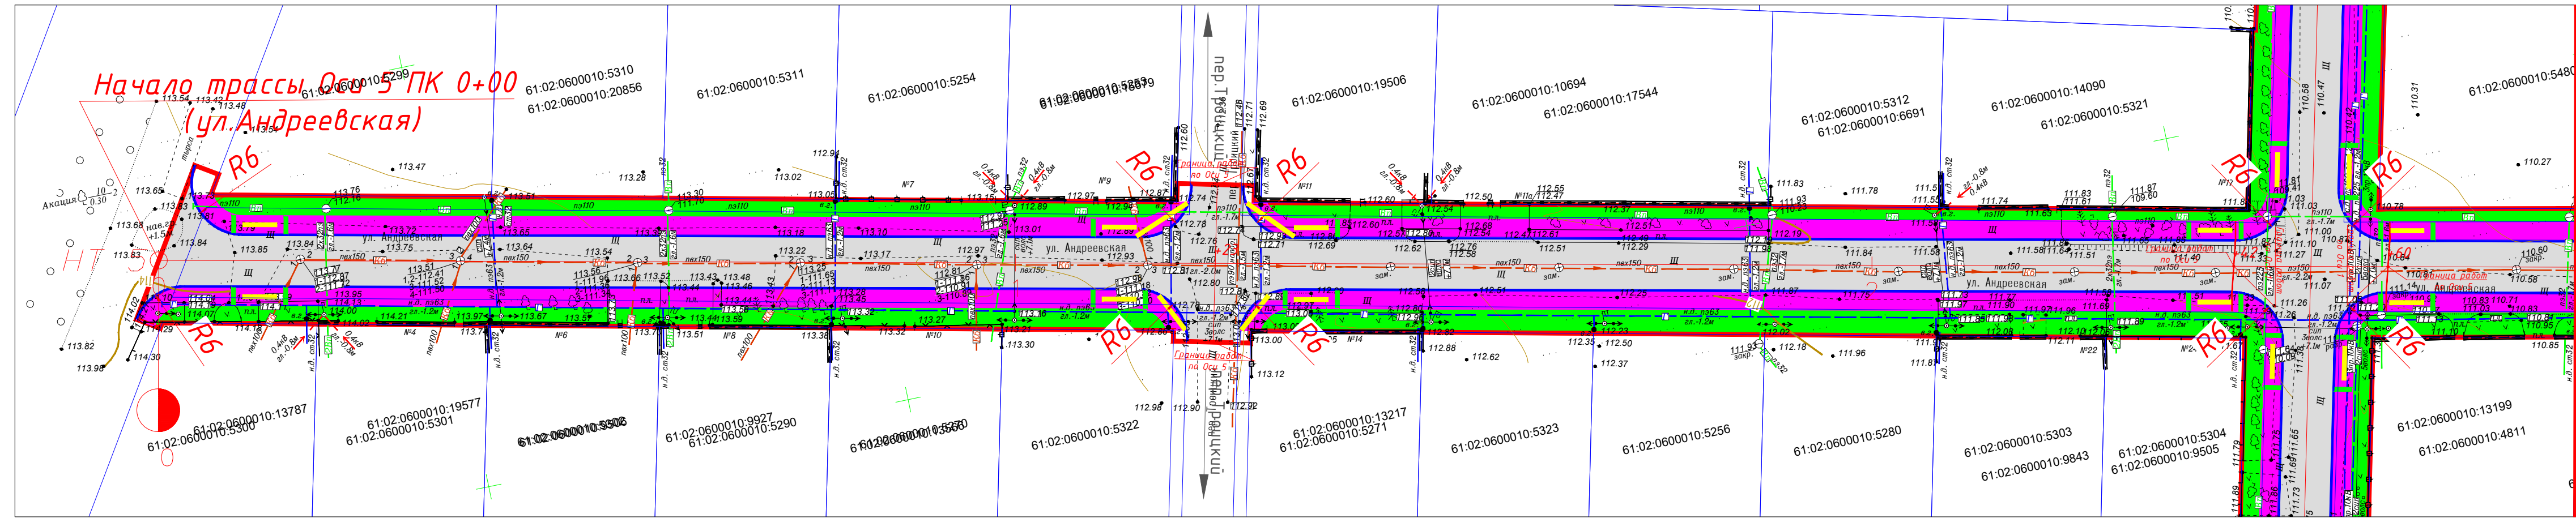

Линия совмещения А-А

Линия совмещения А-А

Конец трассы от 5+ПК 5+65,65  
(ул. Андреевская)

- Условные обозначения:
- Проезжая часть
  - Тротуар
  - Газон
  - Граница полосы постоянного отвода
  - Бр 100.30.15
  - Бр 100.20.8
  - Тактильная плитка с рифами усеченных цилиндров, расположенных в линейном порядке "Внимание, наземный переход 90°"/ "Внимание, поворот налево/направо"
  - Тактильная плитка с продольными рифами "Внимание, наземный переход"/ "Внимание, движение прямо"

Изм.	Кол.уч.	Лист	№ док.	Подпись	Дата
Выполнил	Пакин			<i>[Signature]</i>	03.22
Проверил	Алехин			<i>[Signature]</i>	03.22
ГИП	Грушевенко			<i>[Signature]</i>	03.22
Н. Контр.	Чернышев			<i>[Signature]</i>	03.22



<b>1ГП/2022-ТКР-АД-3.1.5-45</b>					
Строительство автомобильных дорог в мкр. Алексеево г. Аксай					
Технологические и конструктивные решения линейного объекта. Автомобильная дорога. Искусственные сооружения. 5 этап - строительство дороги по улице Андреевская.			Стадия	Лист	Листов
План трассы			П	1	1
ООО "Гелика"					

Согласовано

Взаим. №

Подпись и дата

Имя, № подл.

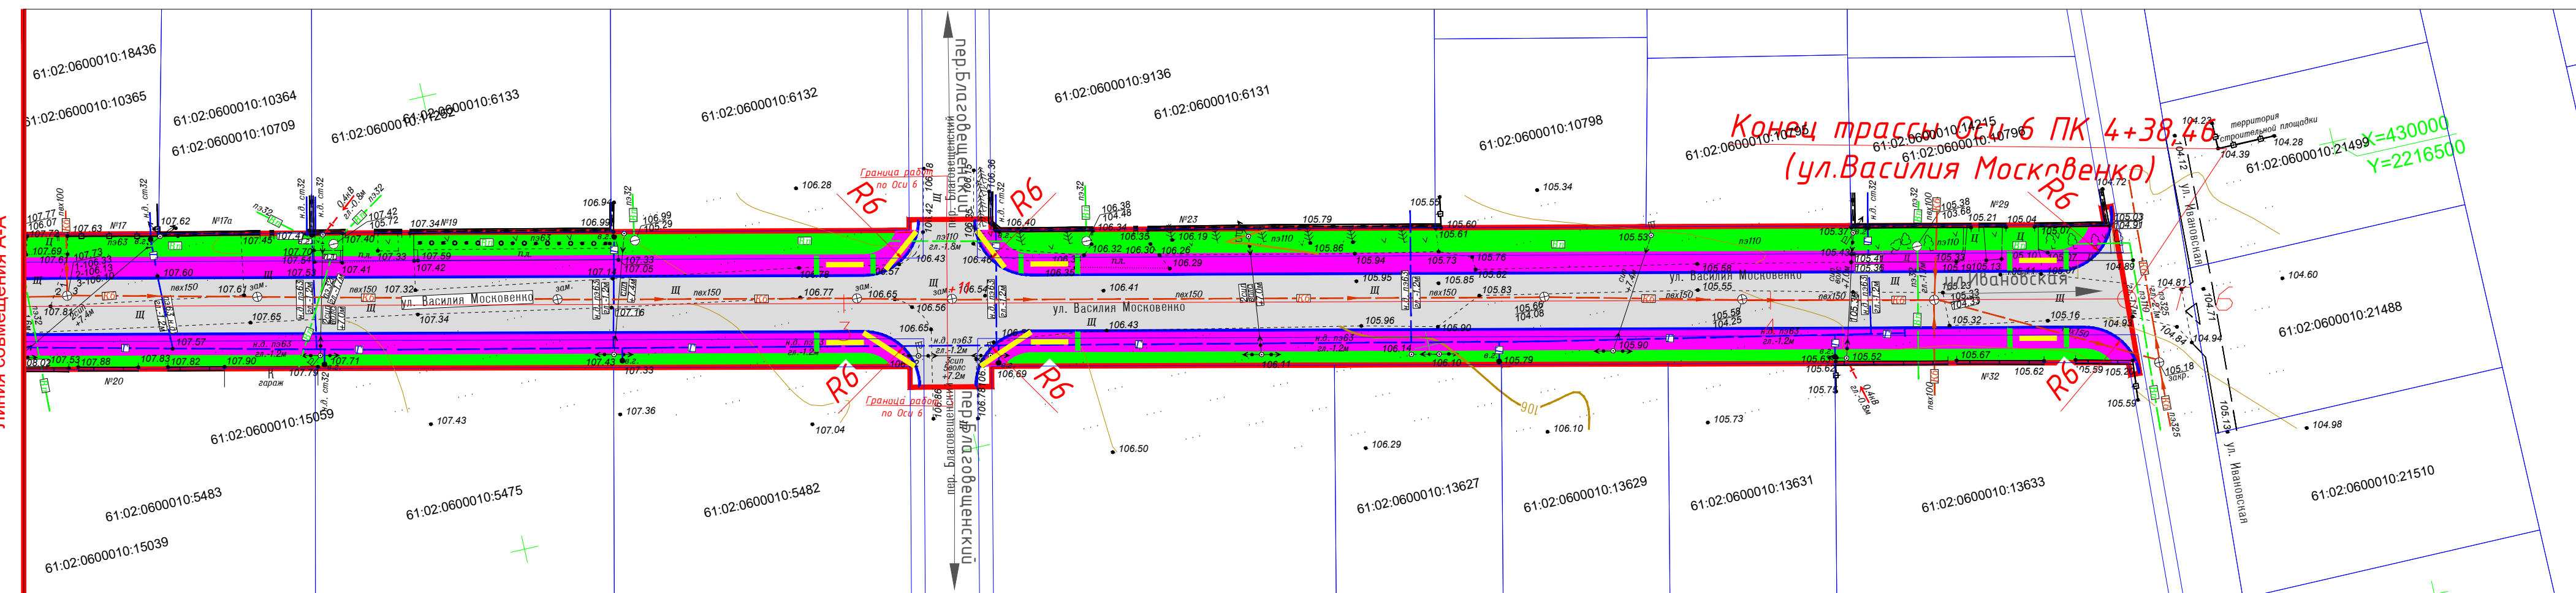
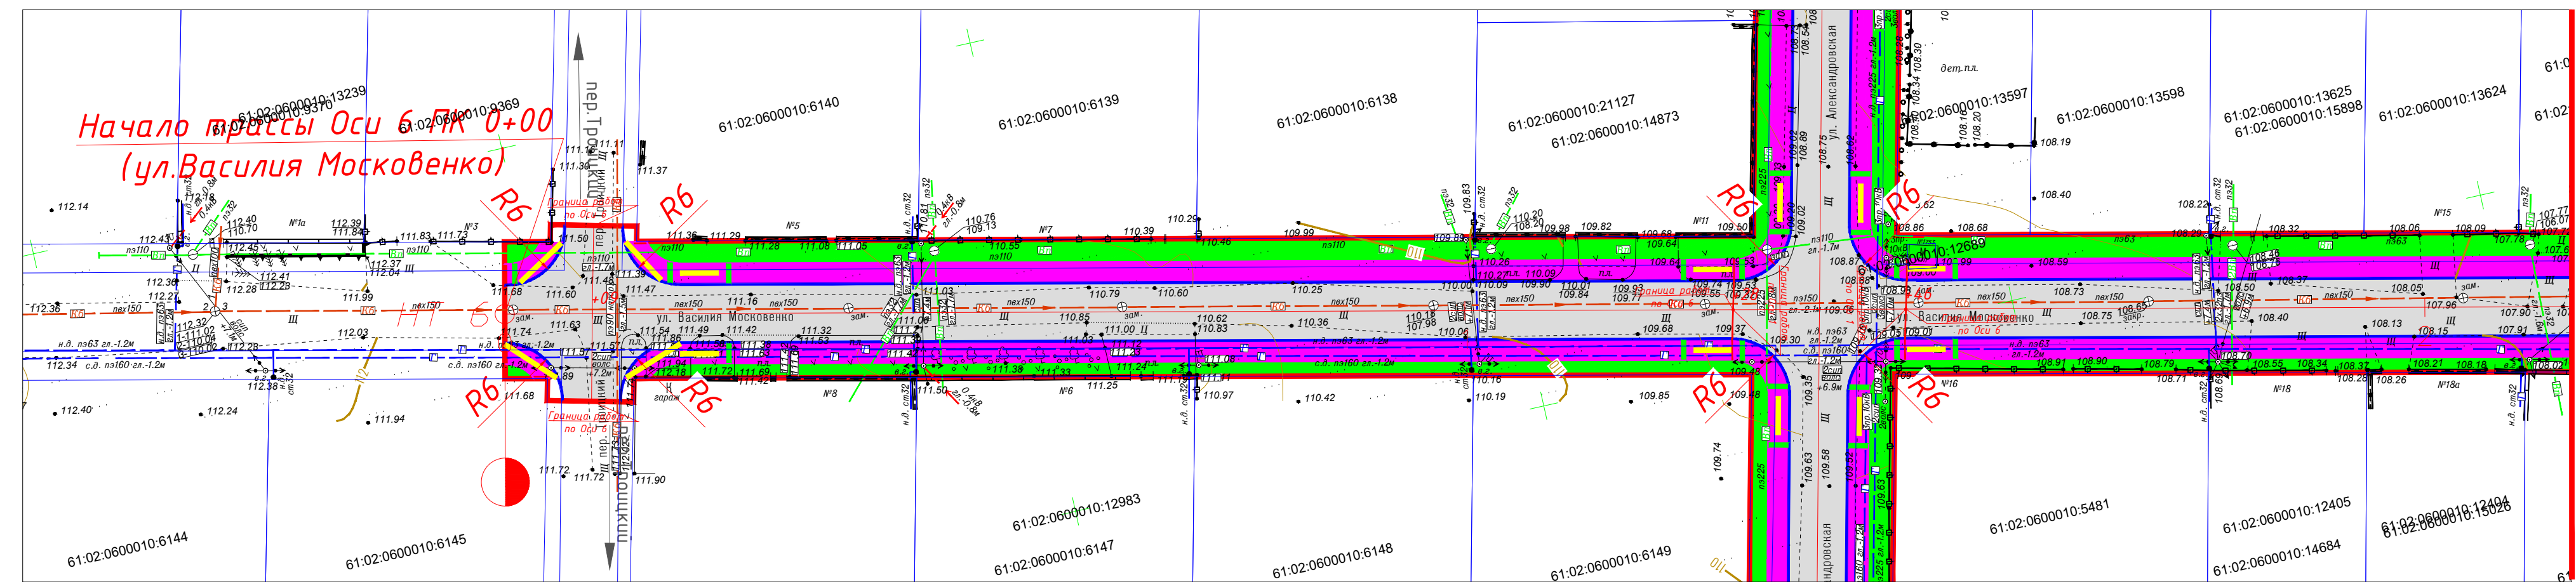


- Условные обозначения:
- Проезжая часть
  - Тротуар
  - Газон
  - Граница полосы постоянного отвода
  - Бр 100.30.15
  - Бр 100.20.8
  - Тактильная плитка с рифами усеченных цилиндров, расположенных в линейном порядке "Внимание, наземный переход 90°"/ "Внимание, поворот налево/направо"
  - Тактильная плитка с продольными рифами "Внимание, наземный переход"/ "Внимание, движение прямо"

Изм.	Кол.уч.	Лист	№ док.	Подпись	Дата
Выполнил	Пакин			<i>[Signature]</i>	03.22
Проверил	Алехин			<i>[Signature]</i>	03.22
ГИП	Грушевенко			<i>[Signature]</i>	03.22
Н. Контр.	Чернышев			<i>[Signature]</i>	03.22

<b>1ГП/2022-ТКР-АД-3.1.6-Ч5</b>					
Строительство автомобильных дорог в мкр. Алексеево г. Аксай					
Технологические и конструктивные решения линейного объекта.	Стадия	Лист	Листов		
Автомобильная дорога. Искусственные сооружения.	П	1	1		
6 этап - строительство дороги по улице Василия Московенко.					
План трассы			ООО "Гелика"		

Инь. № подл.	Подпись и дата	Взаим. инв. №	Согласовано

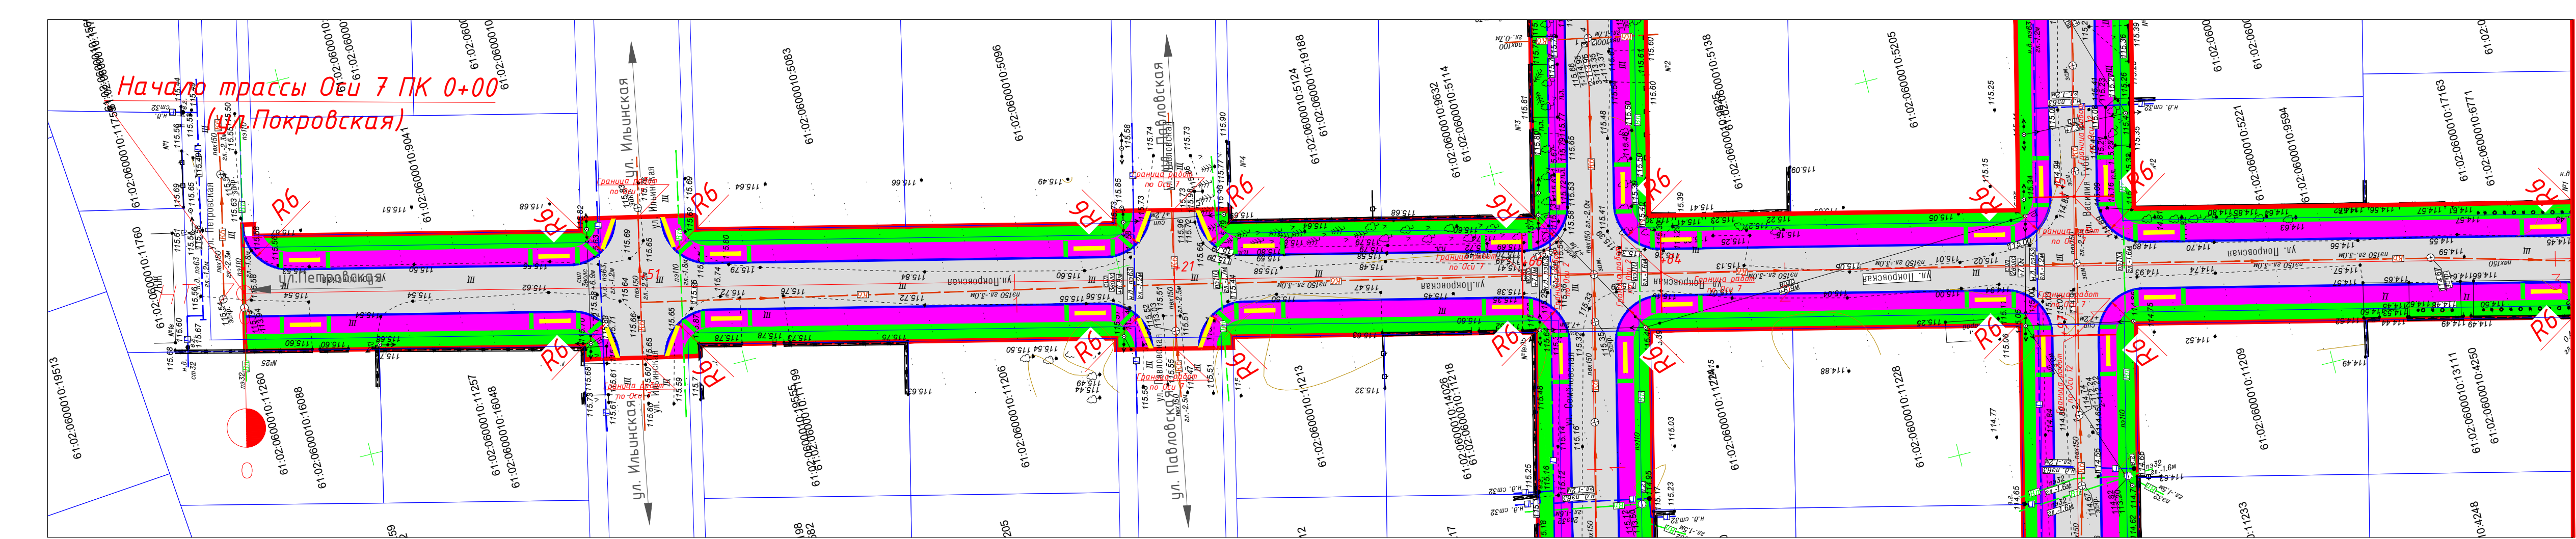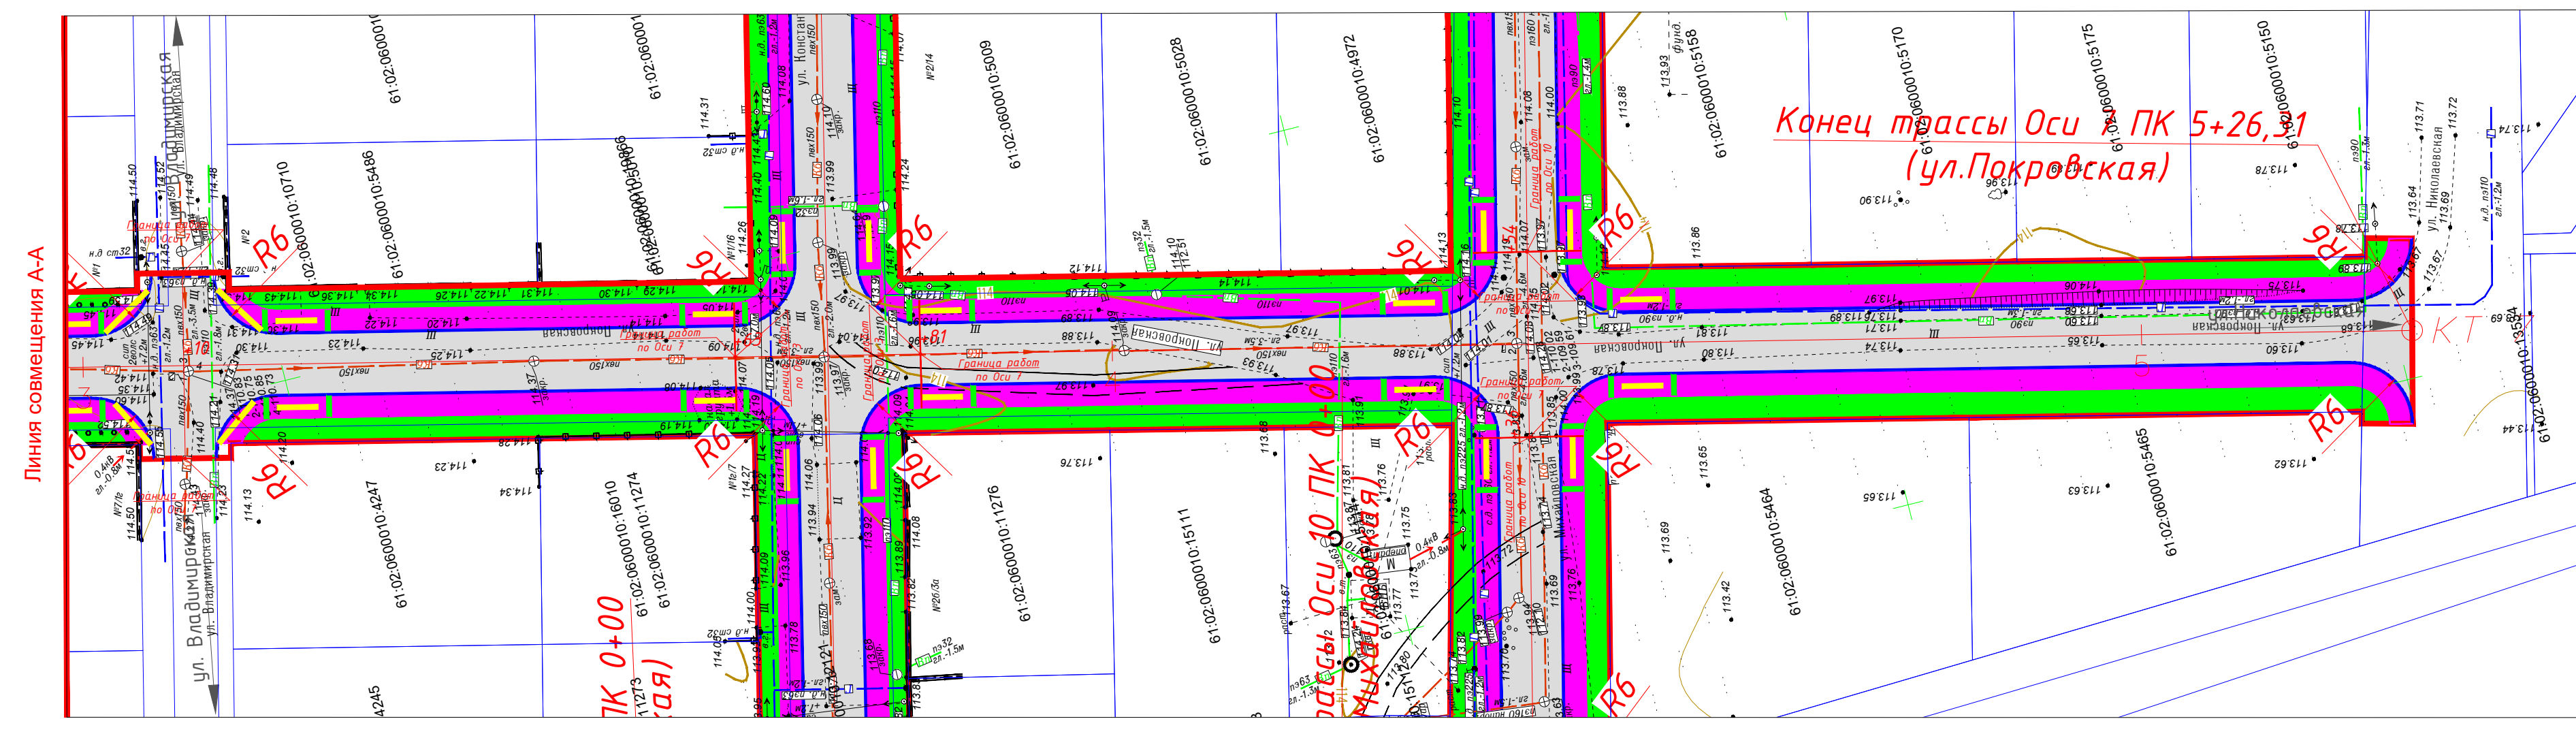

- Условные обозначения:
- Проезжая часть
  - Тротуар
  - Газон
  - Граница полосы постоянного отвода
  - Бр 100.30.15
  - Бр 100.20.8
  - Тактильная плитка с рифами усеченных цилиндров, расположенных в линейном порядке "Внимание, наземный переход 90°"/ "Внимание, поворот налево/направо"
  - Тактильная плитка с продольными рифами "Внимание, наземный переход"/ "Внимание, движение прямо"


1ГПИ/2022-ТКР-АД-3.1.7-Ч5					
Строительство автомобильных дорог в мкр. Алексеево г. Аксай					
Изм.	Кол.уч.	Лист	№ док.	Подпись	Дата
Выполнил	Пакин				03.22
Проверил	Алехин				03.22
ГИП	Грушевенко				03.22
Н. Контр.	Чернышев				03.22
Технологические и конструктивные решения линейного объекта. Автомобильная дорога. Искусственные сооружения. 7 этап - строительство дороги по улице Покровская.				Стадия	Лист
План трассы				П	1
ООО "Гелика"				Листов	1

Согласовано


Взаим. №

Подпись и дата

Инь. № подл.

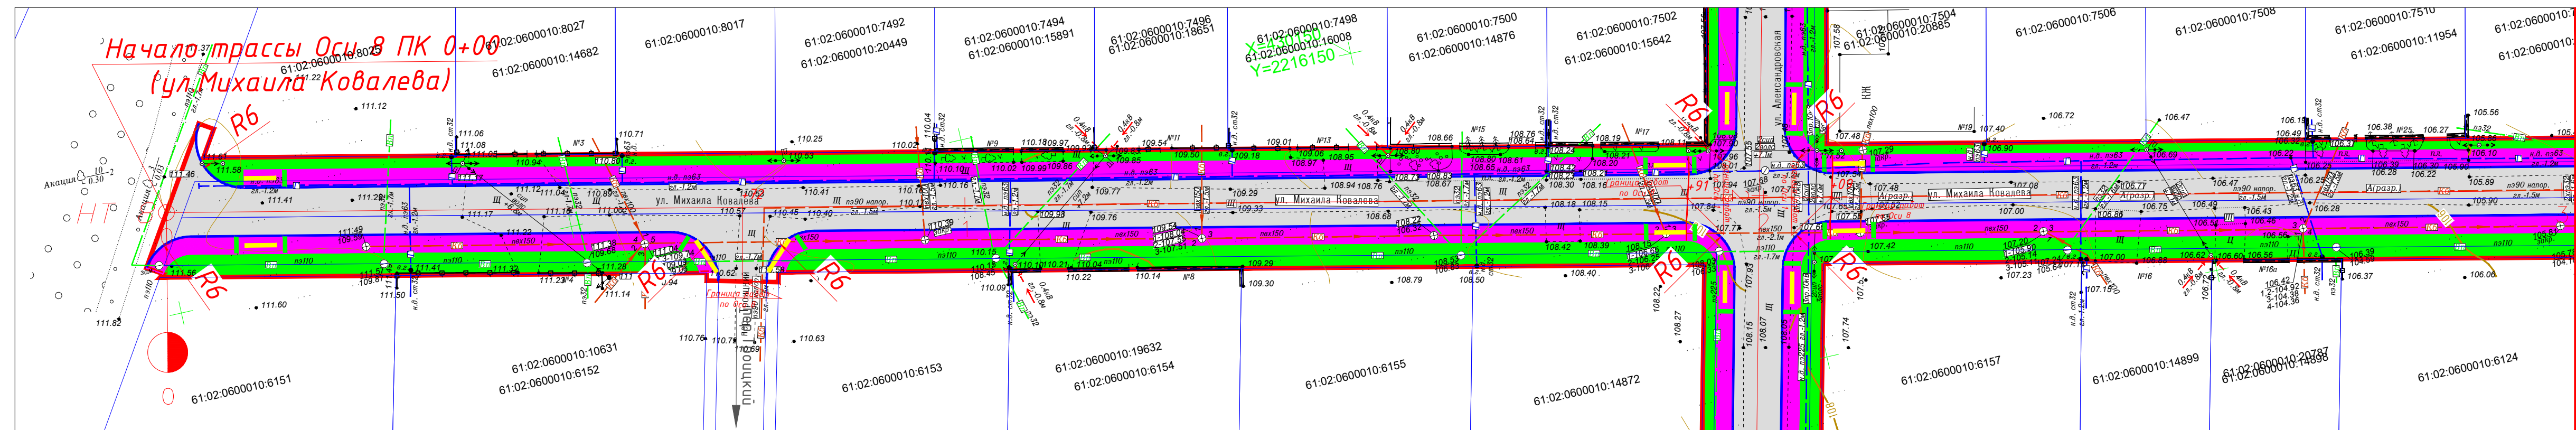

Линия совмещения А-А


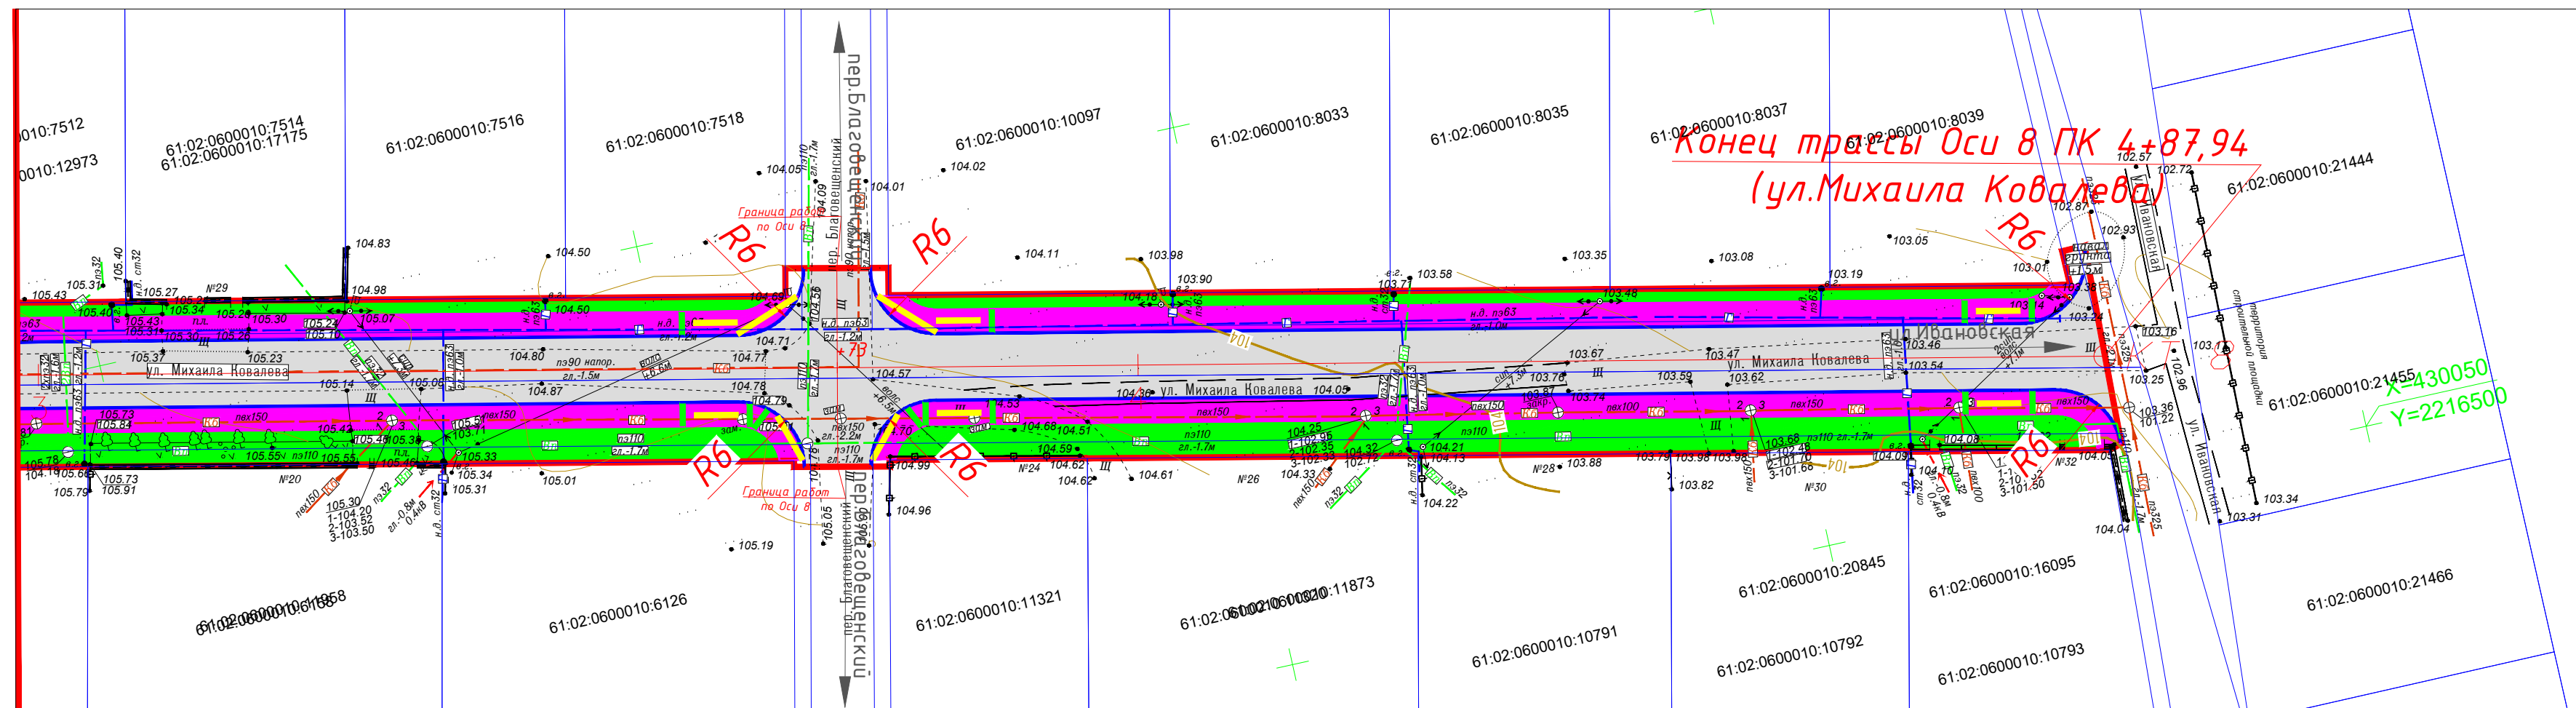


Линия совмещения А-А

- Условные обозначения:
- Проезжая часть
  - Тротуар
  - Газон
  - Граница полосы постоянного отвода
  - Бр 100.30.15
  - Бр 100.20.8
  - Тактильная плитка с рифами усеченных цилиндров, расположенных в линейном порядке "Внимание, наземный переход 90°"/ "Внимание, поворот налево/направо"
  - Тактильная плитка с продольными рифами "Внимание, наземный переход"/ "Внимание, движение прямо"



<b>1ГП/2022-ТКР-АД-3.1.8-45</b>							
Строительство автомобильных дорог в мкр. Алексеево г. Аксай							
Изм.	Кол.уч.	Лист	№ док.	Подпись	Дата		
Выполнил	Пакин			<i>[Signature]</i>	03.22		
Проверил	Алехин			<i>[Signature]</i>	03.22		
ГИП	Грушевенко			<i>[Signature]</i>	03.22		
Н. Контр.	Чернышев			<i>[Signature]</i>	03.22		
				Технологические и конструктивные решения линейного объекта. Автомобильная дорога. Искусственные сооружения. 8 этап - строительство дороги по улице Михаила Ковалева.	Стадия	Лист	Листов
				План трассы	П	1	1
				ООО "Гелика"			



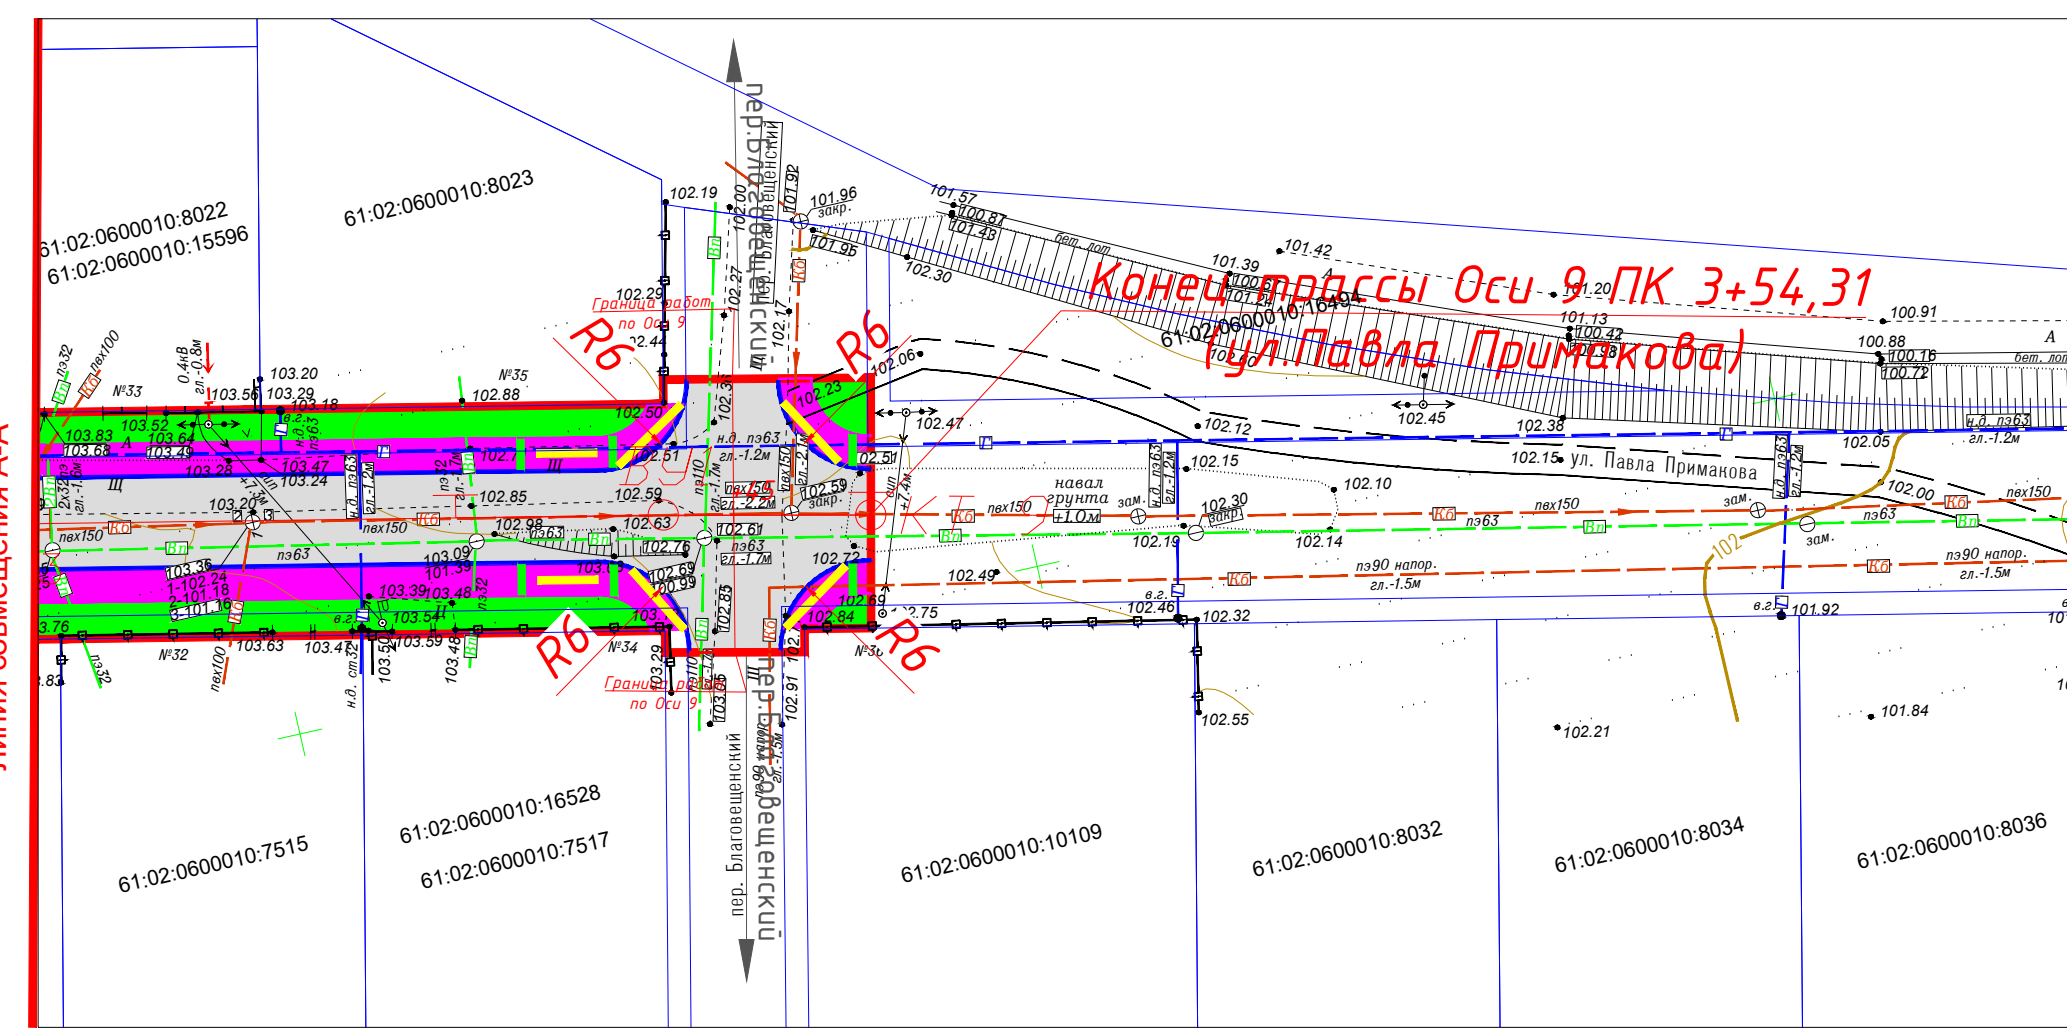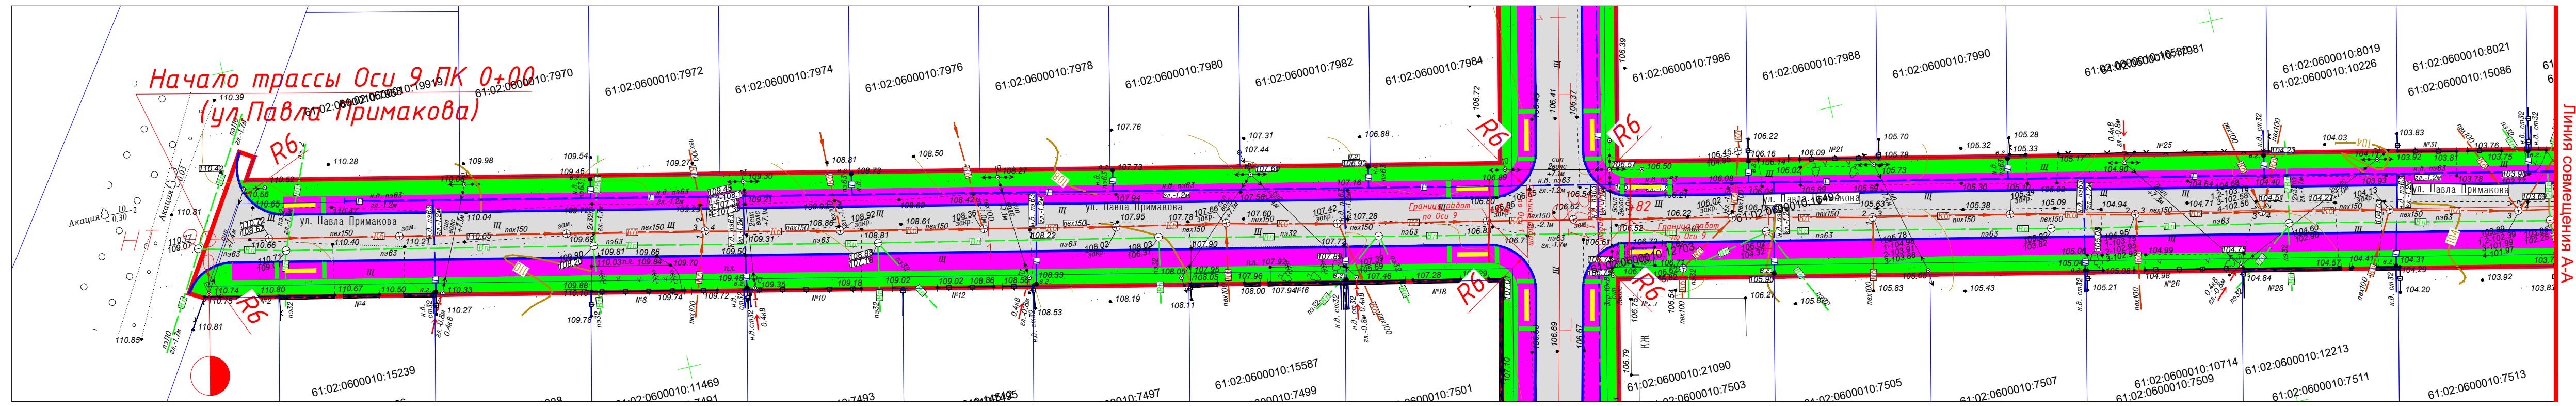

- Условные обозначения:
- Проезжая часть
  - Тротуар
  - Газон
  - Граница полосы постоянного отвода
  - Бр 100.30.15
  - Бр 100.20.8
  - Тактильная плитка с рифами усеченных цилиндров, расположенных в линейном порядке "Внимание, наземный переход 90°"/ "Внимание, поворот налево/направо"
  - Тактильная плитка с продольными рифами "Внимание, наземный переход"/ "Внимание, движение прямо"


<b>1ГП/2022-ТКР-АД-3.1.9-Ч5</b>					
Строительство автомобильных дорог в мкр. Алексеево г. Аксай					
Изм.	Кол.уч.	Лист	№ док.	Подпись	Дата
Выполнил	Пакин				03.22
Проверил	Алехин				03.22
ГИП	Грушевенко				03.22
Н. Контр.	Чернышев				03.22
Технологические и конструктивные решения линейного объекта. Автомобильная дорога. Искусственные сооружения. 9 этап - строительство дороги по улице Павла Примакова.			Стадия	Лист	Листов
План трассы			П	1	1
			ООО "Гелика"		

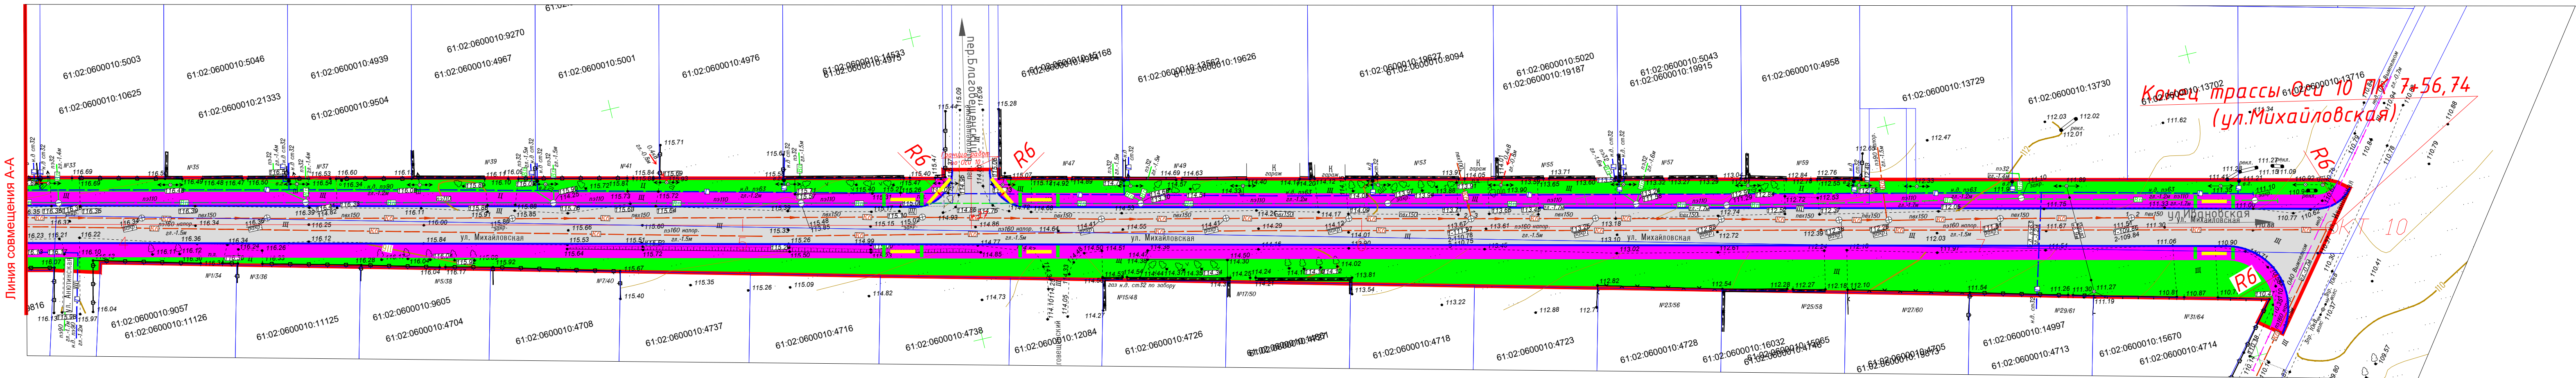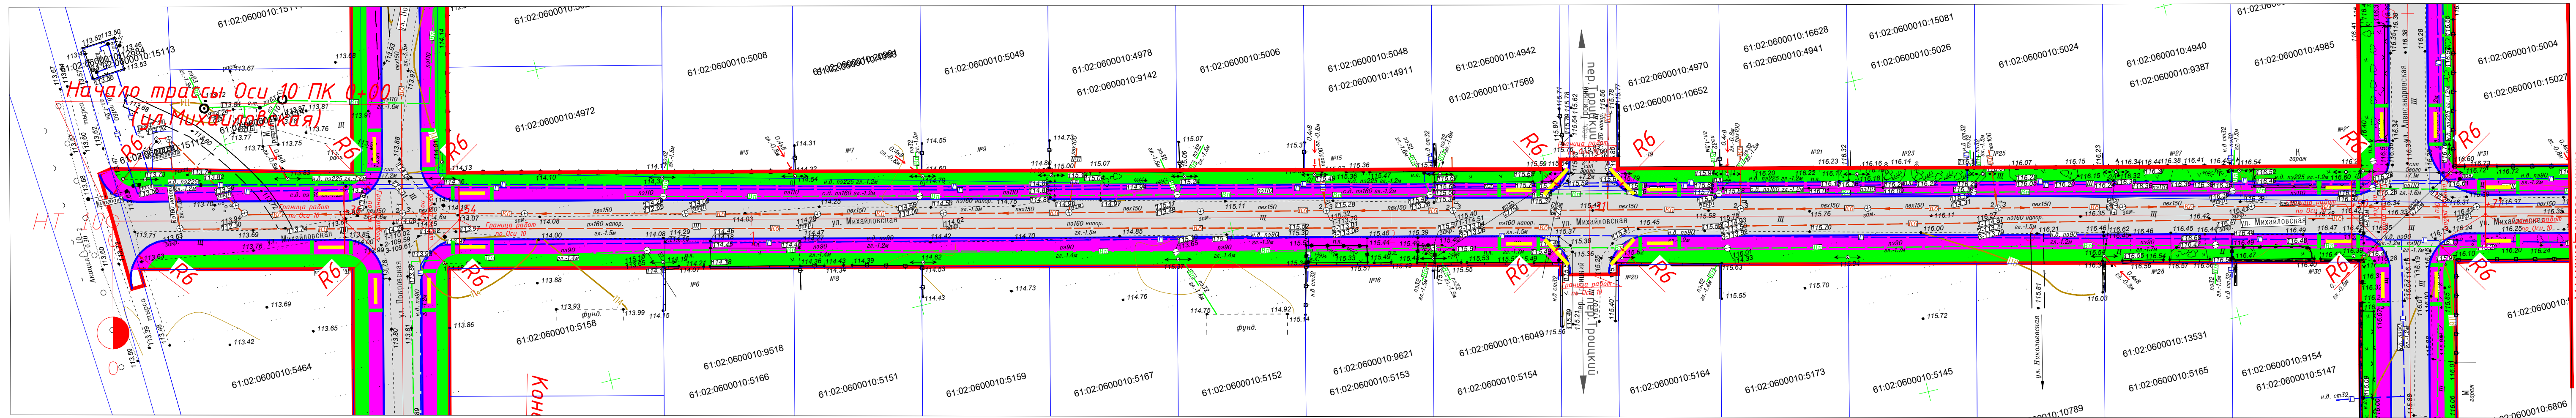

- Условные обозначения:
- Проезжая часть
  - Тротуар
  - Газон
  - Граница полосы постоянного отвода
  - Бр 100.30.15
  - Бр 100.20.8
  - Тактильная плитка с рифами усеченных цилиндров, расположенных в линейном порядке "Внимание, наземный переход 90°"/ "Внимание, поворот налево/направо"
  - Тактильная плитка с продольными рифами "Внимание, наземный переход"/ "Внимание, движение прямо"

<b>ИГП/2022-ТКР-АД-3.1.10-Ч5</b>					
Строительство автомобильных дорог в мкр. Алексеево г. Аксай					
Изм.	Кол.уч.	Лист	№ док.	Подпись	Дата
Выполнил	Пакин			<i>[Signature]</i>	03.22
Проверил	Апехин			<i>[Signature]</i>	03.22
ГИП	Грушевенко			<i>[Signature]</i>	03.22
Н. Контр.	Чернышев			<i>[Signature]</i>	03.22
План трассы					ООО "Гелика"
					Формат А4x5

Согласовано  
 Взам.инв.№  
 Подпись и дата  
 Инв.№ подл.

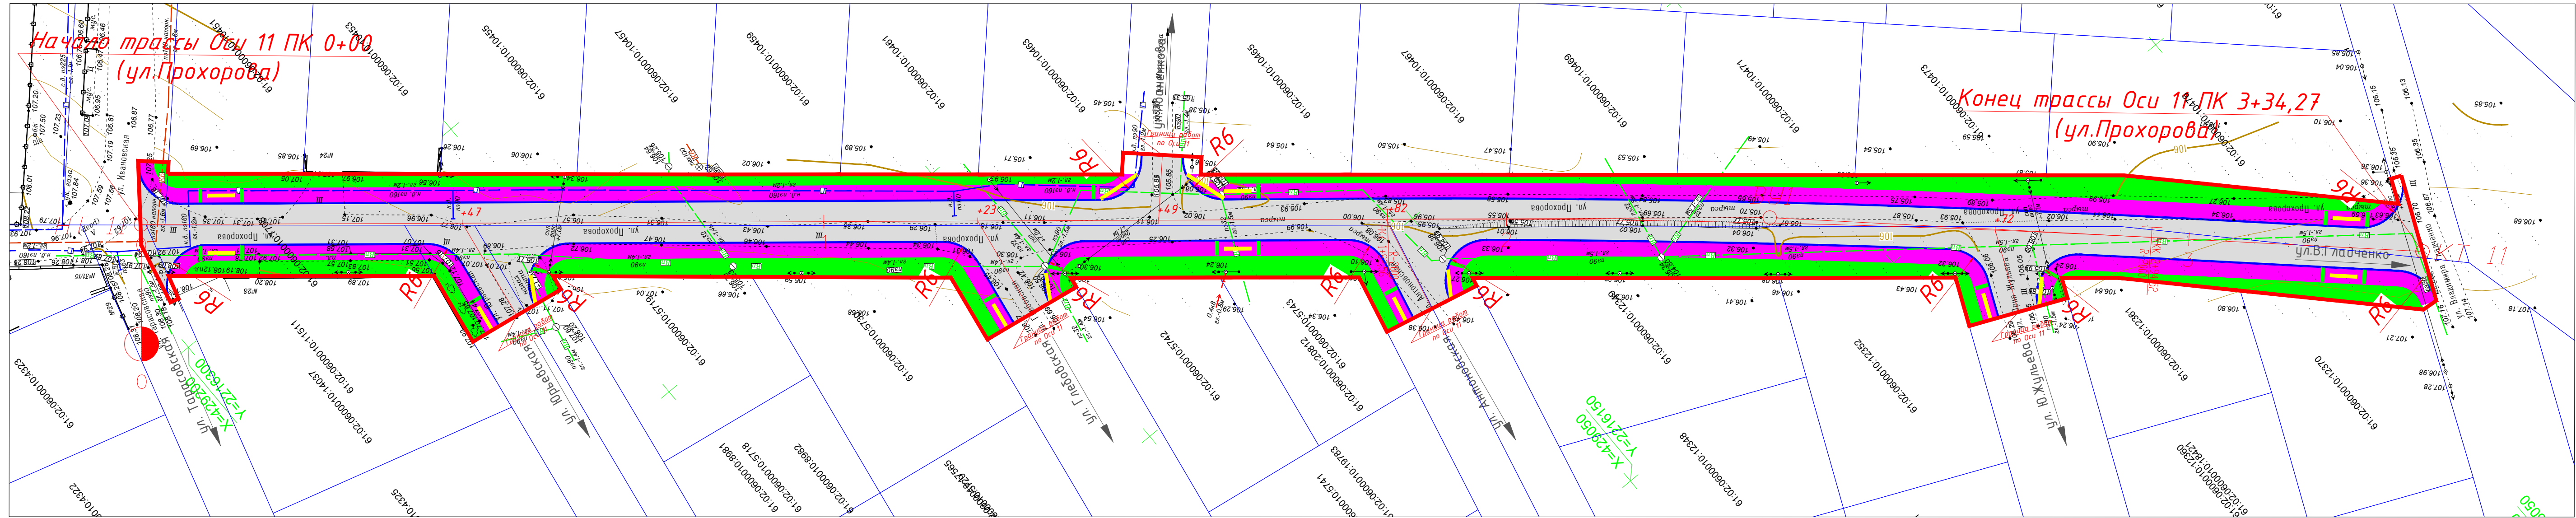

Начало трассы Оси 11 ПК 0+00  
(ул. Прохорова)

Конец трассы Оси 11 ПК 3+34,27  
(ул. Прохорова)

Условные обозначения:

- Проезжая часть
- Тротуар
- Газон
- Граница полосы постоянного отвода
- Бр 100.30.15
- Бр 100.20.8
- Тактильная плитка с рифами усеченных цилиндров, расположенных в линейном порядке "Внимание, наземный переход 90°" / "Внимание, поворот налево/направо"
- Тактильная плитка с продольными рифами "Внимание, наземный переход" / "Внимание, движение прямо"


<b>1ГП/2022-ТКР-АД-3.1.11-Ч5</b>					
Строительство автомобильных дорог в мкр. Алексеево г. Аксай					
Изм.	Кол.уч.	Лист	№ док.	Подпись	Дата
Выполнил	Пакин			<i>[Signature]</i>	03.22
Проверил	Алехин			<i>[Signature]</i>	03.22
ГИП	Грушевенко			<i>[Signature]</i>	03.22
Н. Контр.	Чернышев			<i>[Signature]</i>	03.22
Технологические и конструктивные решения линейного объекта. Автомобильная дорога. Искусственные сооружения. 11 этап - строительство дороги по улице Прохорова.				Стадия	Лист
План трассы				П	1
				Листов 1	
				ООО "Гелика"	

Согласовано

Ваши инициалы, №

Подпись и дата

Имя, № подл.

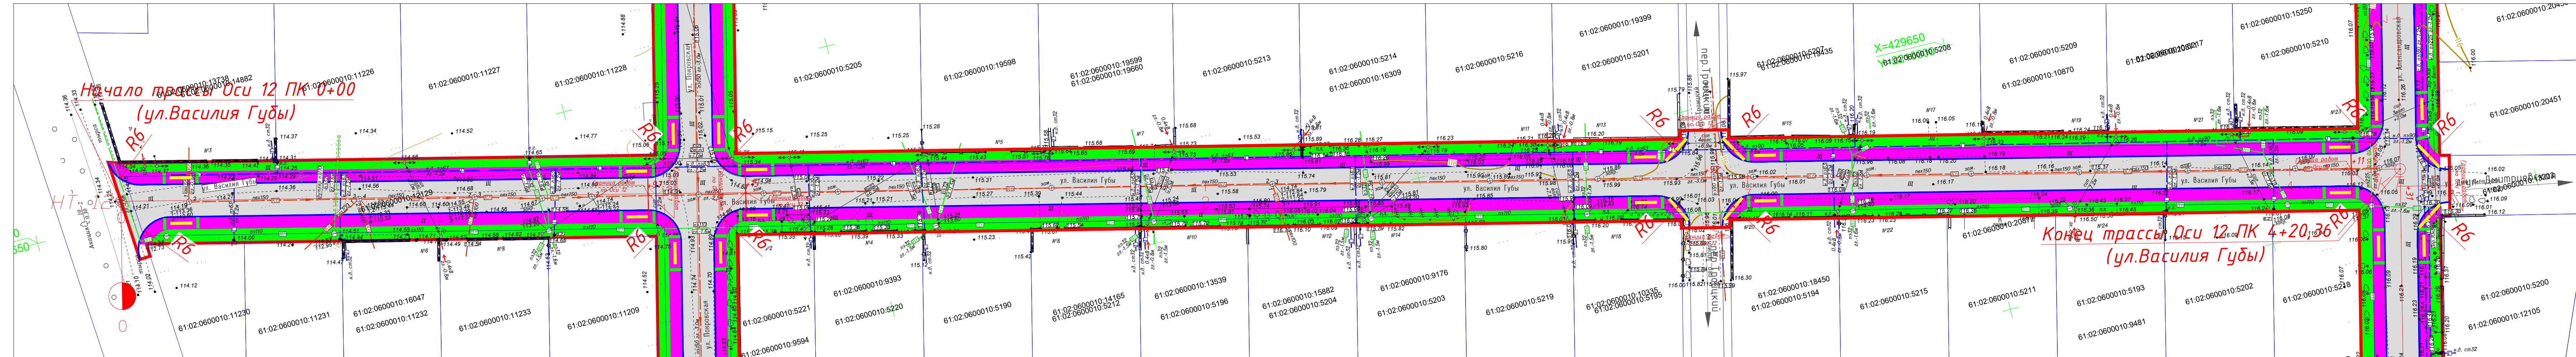

Условные обозначения:

- Проезжая часть
- Тротуар
- Газон
- Граница полосы постоянного отвода
- Бр 100.30.15
- Бр 100.20.8
- Тактильная плитка с рифами усеченных цилиндров, расположенных в линейном порядке "Внимание, наземный переход 90°"/ "Внимание, поворот налево/направо"
- Тактильная плитка с продольными рифами "Внимание, наземный переход"/ "Внимание, движение прямо"

<b>1ГП/2022-ТКР-АД-3.1.12-45</b>					
Строительство автомобильных дорог в мкр. Алексеево г. Аксай					
Изм.	Кол.уч.	Лист	№ док.	Подпись	Дата
Выполнил	Пакин			<i>[Signature]</i>	03.22
Проверил	Алехин			<i>[Signature]</i>	03.22
ГИП	Грушевенко			<i>[Signature]</i>	03.22
Н. Контр.	Чернышев			<i>[Signature]</i>	03.22
Технологические и конструктивные решения линейного объекта Автомобильная дорога. Искусственные сооружения. 12 этап - строительство дороги по улице Василия Губы				Стадия	Лист
План трассы				П	1
ООО "Гелика"				Листов	1

Согласовано


Имя, № подл., Подпись и дата, Ваим. имя, №



Условные обозначения:

- Проезжая часть
- Тротуар
- Газон
- Граница полосы постоянного отвода
- Бр 100.30.15
- Бр 100.20.8
- Тактильная плитка с рифами усеченных цилиндров, расположенных в линейном порядке "Внимание, наземный переход 90°"/ "Внимание, поворот налево/направо"
- Тактильная плитка с продольными рифами "Внимание, наземный переход"/ "Внимание, движение прямо"
- Лоток BGV-XL DN500 без крышки
- Лоток BGV-XL DN500 с крышкой
- Лоток BGV10 DN100 №10-0 с решеткой

<b>1ГП/2022-ТКР-АД-3.1.13-45</b>					
Строительство автомобильных дорог в мкр. Алексеево г. Аксай					
Изм.	Кол.уч.	Лист	№ док.	Подпись	Дата
Выполнил	Пакин			<i>[Signature]</i>	03.22
Проверил	Алехин			<i>[Signature]</i>	03.22
ГИП	Грушевенко			<i>[Signature]</i>	03.22
Н. Контр.	Чернышев			<i>[Signature]</i>	03.22
Технологические и конструктивные решения линейного объекта. Автомобильная дорога. Искусственные сооружения. 13 этап - строительство дороги по улице Иваненкова			Стадия	Лист	Листов
План трассы			П	1	1
			ООО "Гелика"		

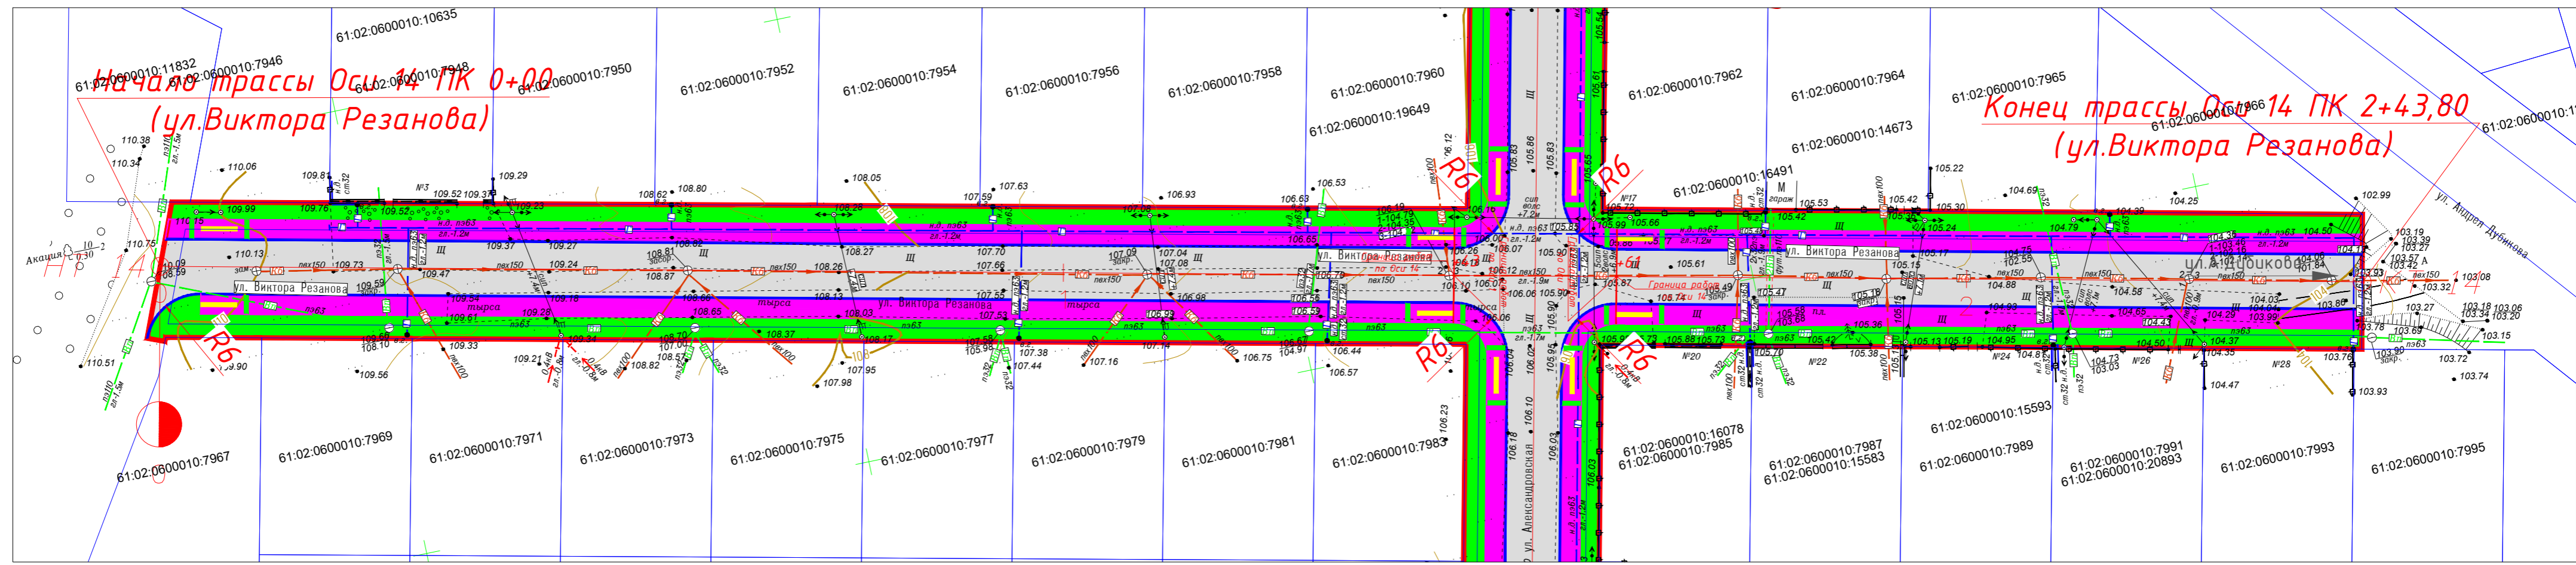


Условные обозначения:

- Проезжая часть
- Тротуар
- Газон
- Граница полосы постоянного отвода
- Бр 100.30.15
- Бр 100.20.8
- Тактильная плитка с рифами усеченных цилиндров, расположенных в линейном порядке "Внимание, наземный переход 90°"/ "Внимание, поворот налево/направо"
- Тактильная плитка с продольными рифами "Внимание, наземный переход"/ "Внимание, движение прямо"

<b>1ГП/2022-ТКР-АД-3.1.14-Ч5</b>					
Строительство автомобильных дорог в мкр. Алексеево г. Аксай					
Изм.	Кол.уч.	Лист	№ док.	Подпись	Дата
Выполнил	Пакин			<i>[Signature]</i>	03.22
Проверил	Алехин			<i>[Signature]</i>	03.22
ГИП	Грушевенко			<i>[Signature]</i>	03.22
Н. Контр.	Чернышев			<i>[Signature]</i>	03.22
Технологические и конструктивные решения линейного объекта. Автомобильная дорога. Искусственные сооружения. 14 этап - строительство дороги по улице Виктора Резанова					
План трассы			Стадия	Лист	Листов
			П	1	1
ООО "Гелика"					

Согласовано	
Взам.инв.№	
Подпись и дата	
Инв.№ подл.	

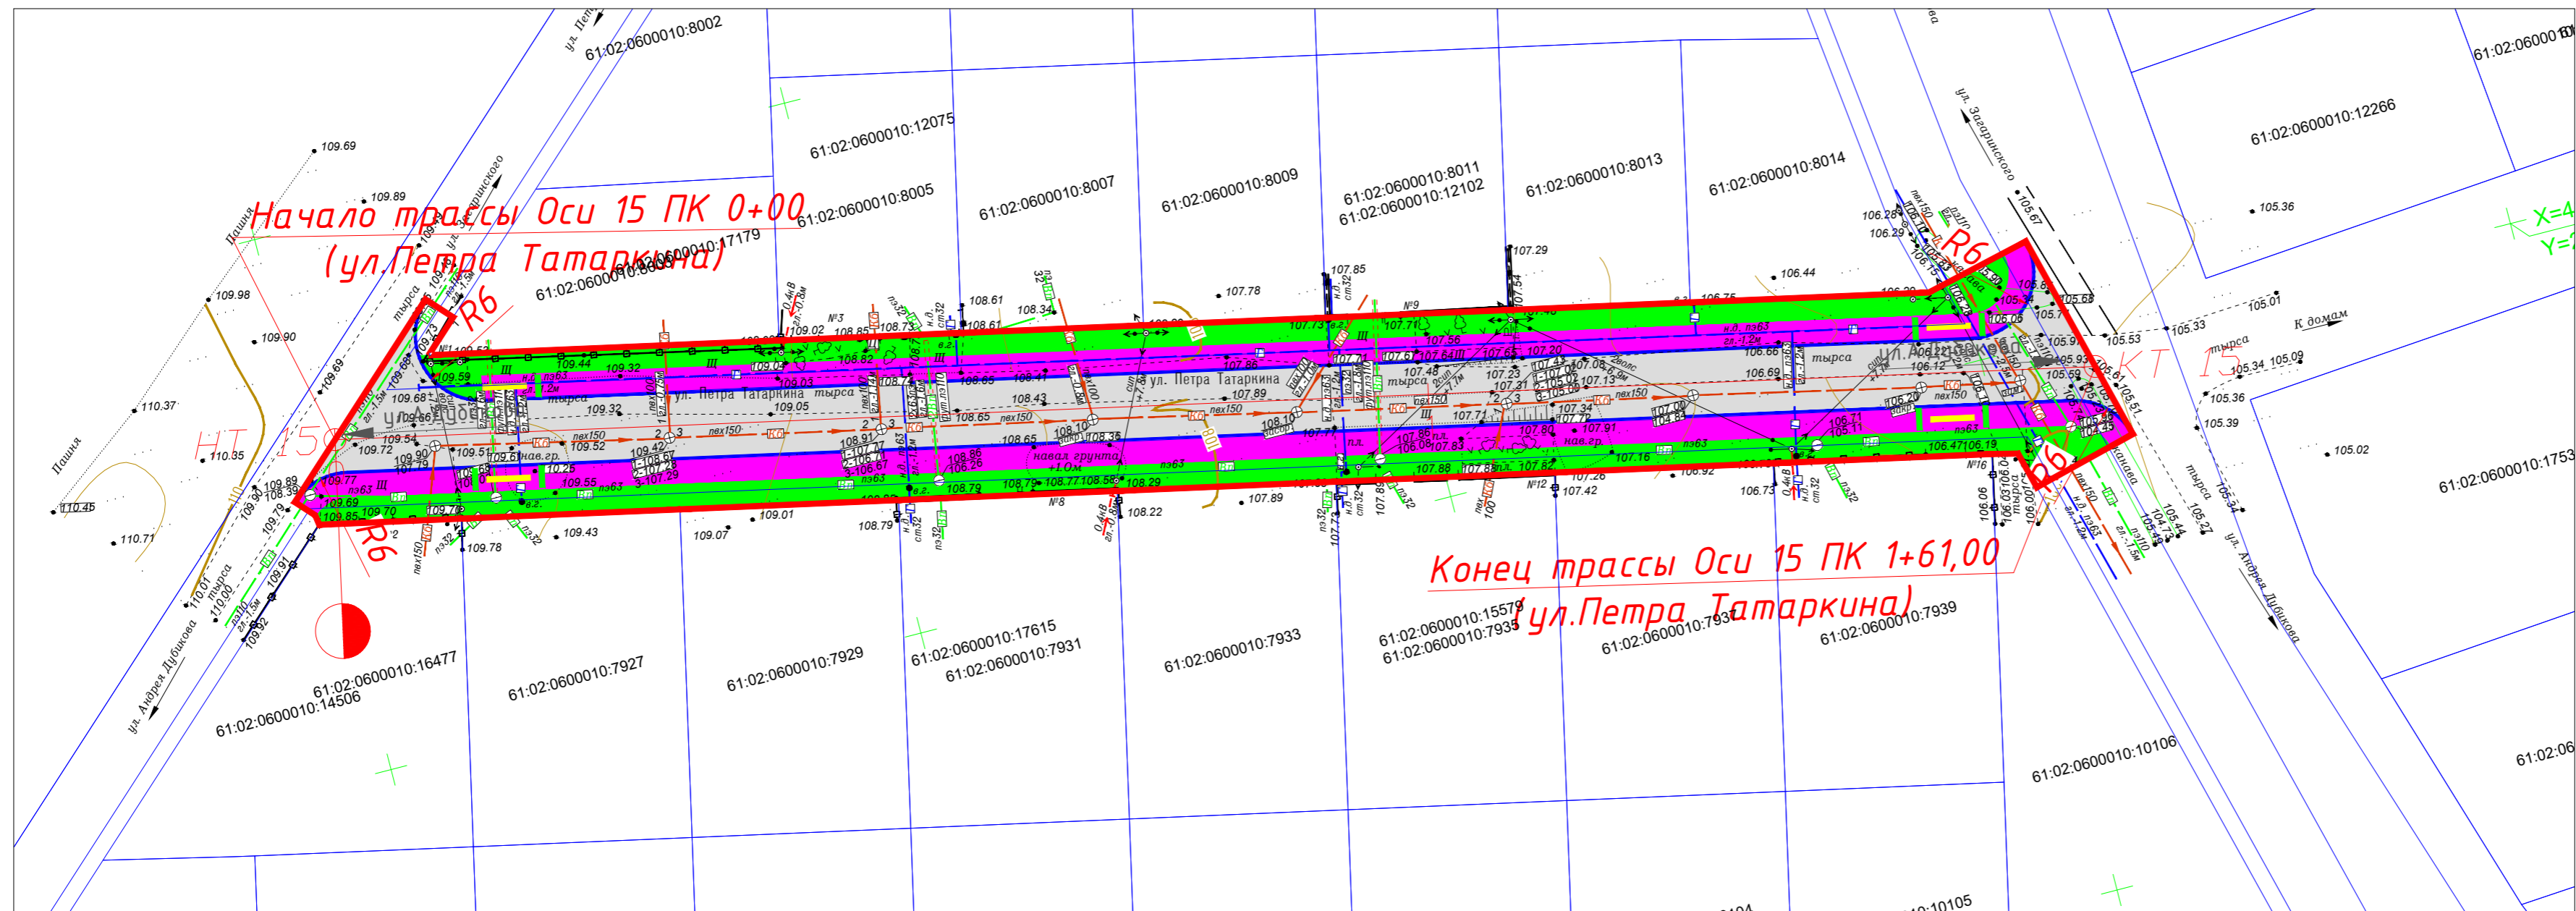

Начало трассы Оси 15 ПК 0+00  
(ул. Петра Татарикина)


Конец трассы Оси 15 ПК 1+61,00  
(ул. Петра Татарикина)

Условные обозначения:







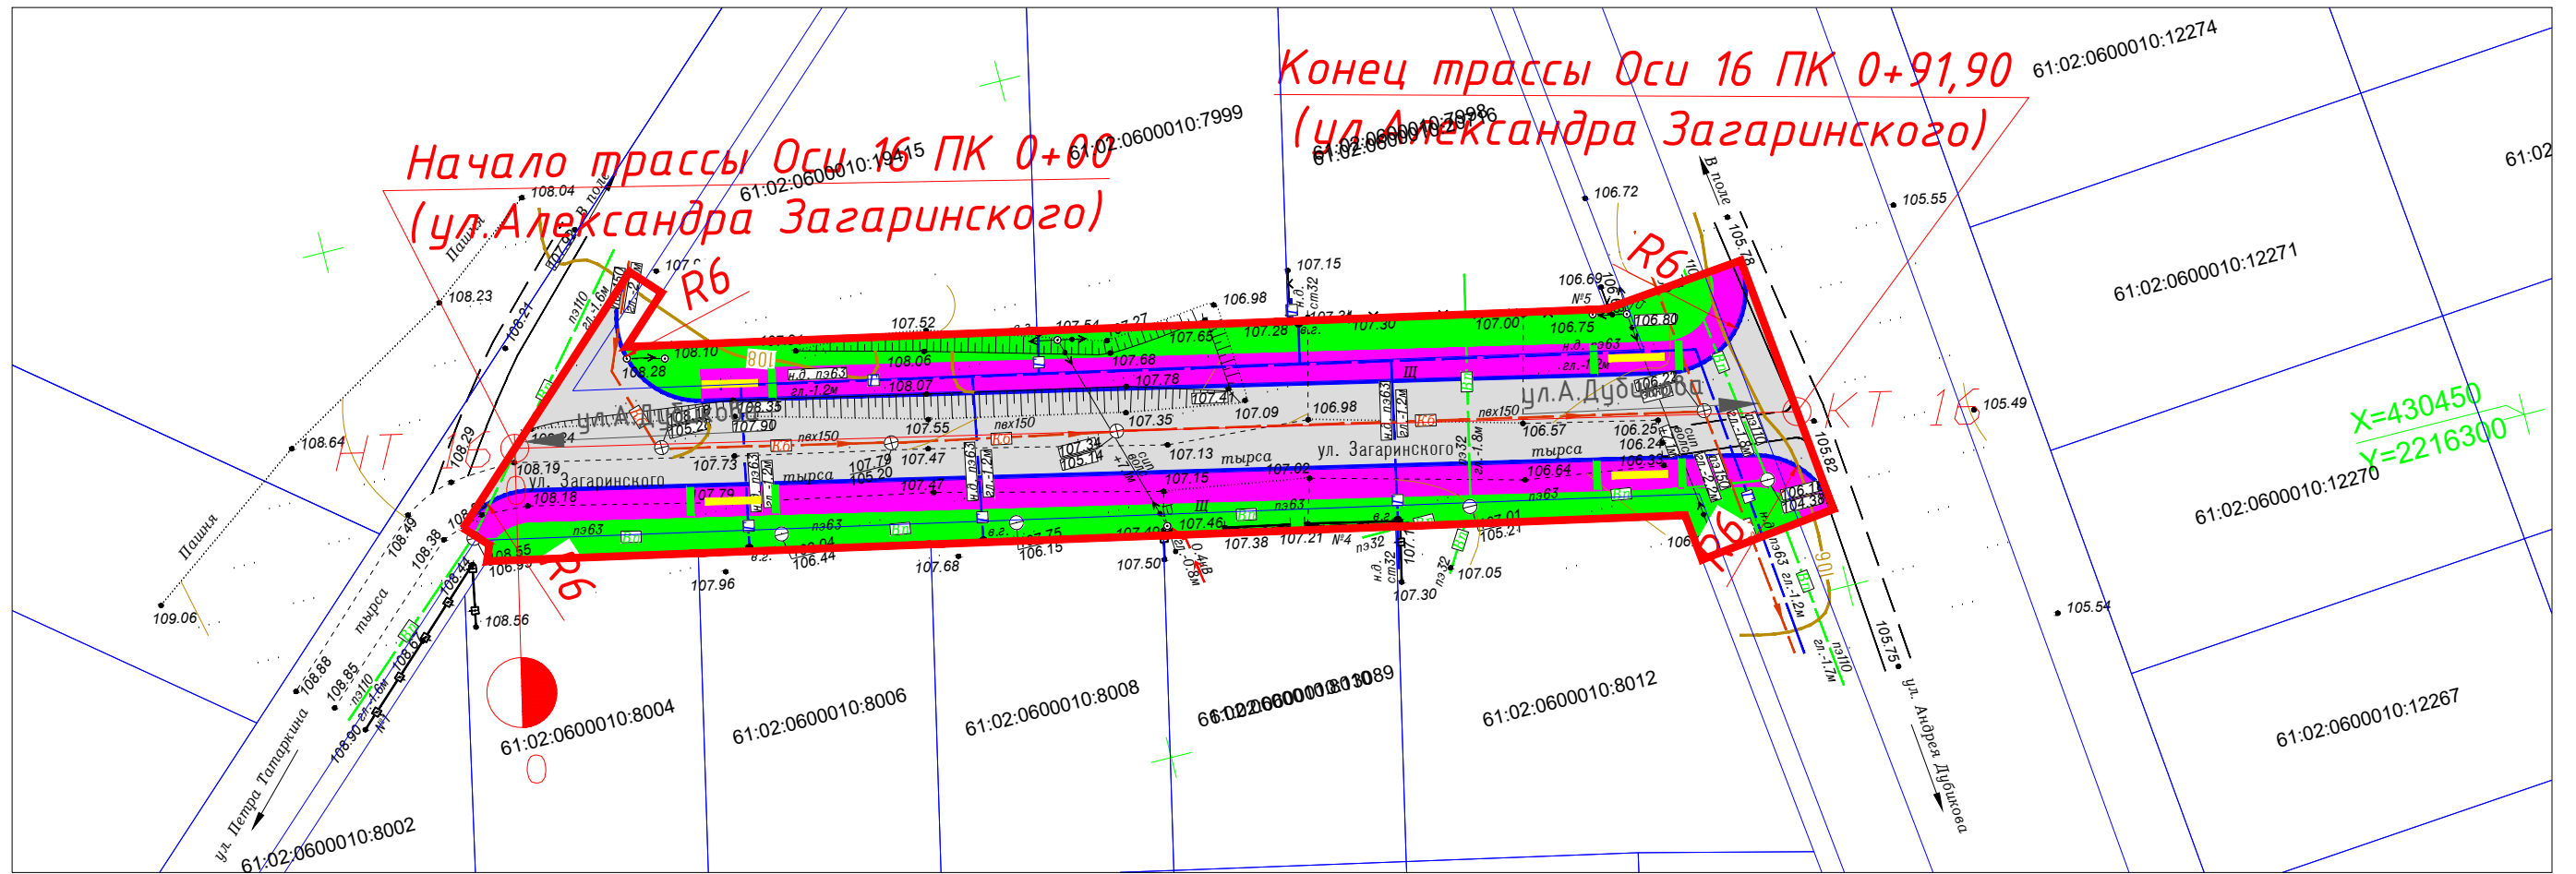

- Проезжая часть
- Тротуар
- Газон
- Граница полосы постоянного отвода
- Бр 100.30.15
- Бр 100.20.8
- Тактильная плитка с рифами усеченных цилиндров, расположенных в линейном порядке "Внимание, наземный переход 90°"/ "Внимание, поворот налево/направо"
- Тактильная плитка с продольными рифами "Внимание, наземный переход"/ "Внимание, движение прямо"





Согласовано	
Взам. инв. №	
Подпись и дата	
Инв. № подл.	

<b>1ГП/2022-ТКР-АД-3.1.15-Ч5</b>					
Строительство автомобильных дорог в мкр. Алексеево г. Аксай					
Изм.	Кол.уч.	Лист	№ док.	Подпись	Дата
Выполнил		Пакин		<i>[Signature]</i>	03.22
Проверил		Алехин		<i>[Signature]</i>	03.22
ГИП		Грушевенко		<i>[Signature]</i>	03.22
Н. Контр.		Чернышев		<i>[Signature]</i>	03.22
Технологические и конструктивные решения линейного объекта. Автомобильная дорога. Искусственные сооружения. 15 этап - строительство дороги по улице Петра Татарикина					
Стадия		Лист	Листов		
П		1	1		
План трассы					
ООО "Гелика"					



Условные обозначения:

- |   |                  |   |   |
|---|------------------|---|---|
|  | - Проезжая часть |  | - Граница полосы постоянного отвода   |
|  | - Тротуар        |  | - Бр 100.30.15  |
|  | - Газон          |  | - Бр 100.20.8   |
|   |                  |  | - Тактильная плитка с рифами усеченных цилиндров, расположенных в линейном порядке "Внимание, наземный переход 90°"/ "Внимание, поворот налево/направо" |
|   |                  |  | - Тактильная плитка с продольными рифами "Внимание, наземный переход"/ "Внимание, движение прямо"   |

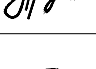						<b>1ГП/2022-ТКР-АД-3.1.16-Ч5</b>			
						Строительство автомобильных дорог в мкр. Алексеево г. Аксай			
Изм.	Кол.уч.	Лист	№ док.	Подпись	Дата	Технологические и конструктивные решения линейного объекта. Автомобильная дорога. Искусственные сооружения. 16 этап - строительство дороги по улице Александра Загаринского	Стадия	Лист	Листов
Выполнил	Пакин				03.22		П	1	1
Проверил	Алехин				03.22				
ГИП	Грушевенко				03.22				
Н. Контр.	Чернышев				03.22	План трассы	ООО "Гелика"		

Согласовано	
Взам. инв. №	
Подпись и дата	
Инв. № подл.	