


ПРОЕКТ ПЛАНИРОВКИ И МЕЖЕВАНИЯ ТЕРРИТОРИИ
 Чертеж планировки территории.
 М1:1000

УСЛОВНЫЕ ОБОЗНАЧЕНИЯ:

-  - красная линия
-  - границы проектирования
-  - з/у под размещение объектов коммунально-бытового обслуживания
-  - з/у под размещение скверов/дет. площадки
-  - з/у под размещение парковки
-  - з/у под размещение детской площадки
-  - з/у под объектов общественно-делового назначения
-  - з/у под размещение спортивной площадки
-  - существующие земельные участки под жил. застройку
-  - формируемые земельные участки под жил. застройку
-  - формируемые земельные участки перспективной под жил. застройку
-  - формируемый земельный участок для размещения дошкольных общеобразовательных учреждений
-  - автомобильные проезды (асфальтобетон, бетон)
-  - пешеходные дорожки, площадки (тротуарная плитка, асфальтобетон)
-  - наименование квартала
-  - границы з/у согласно ГКН

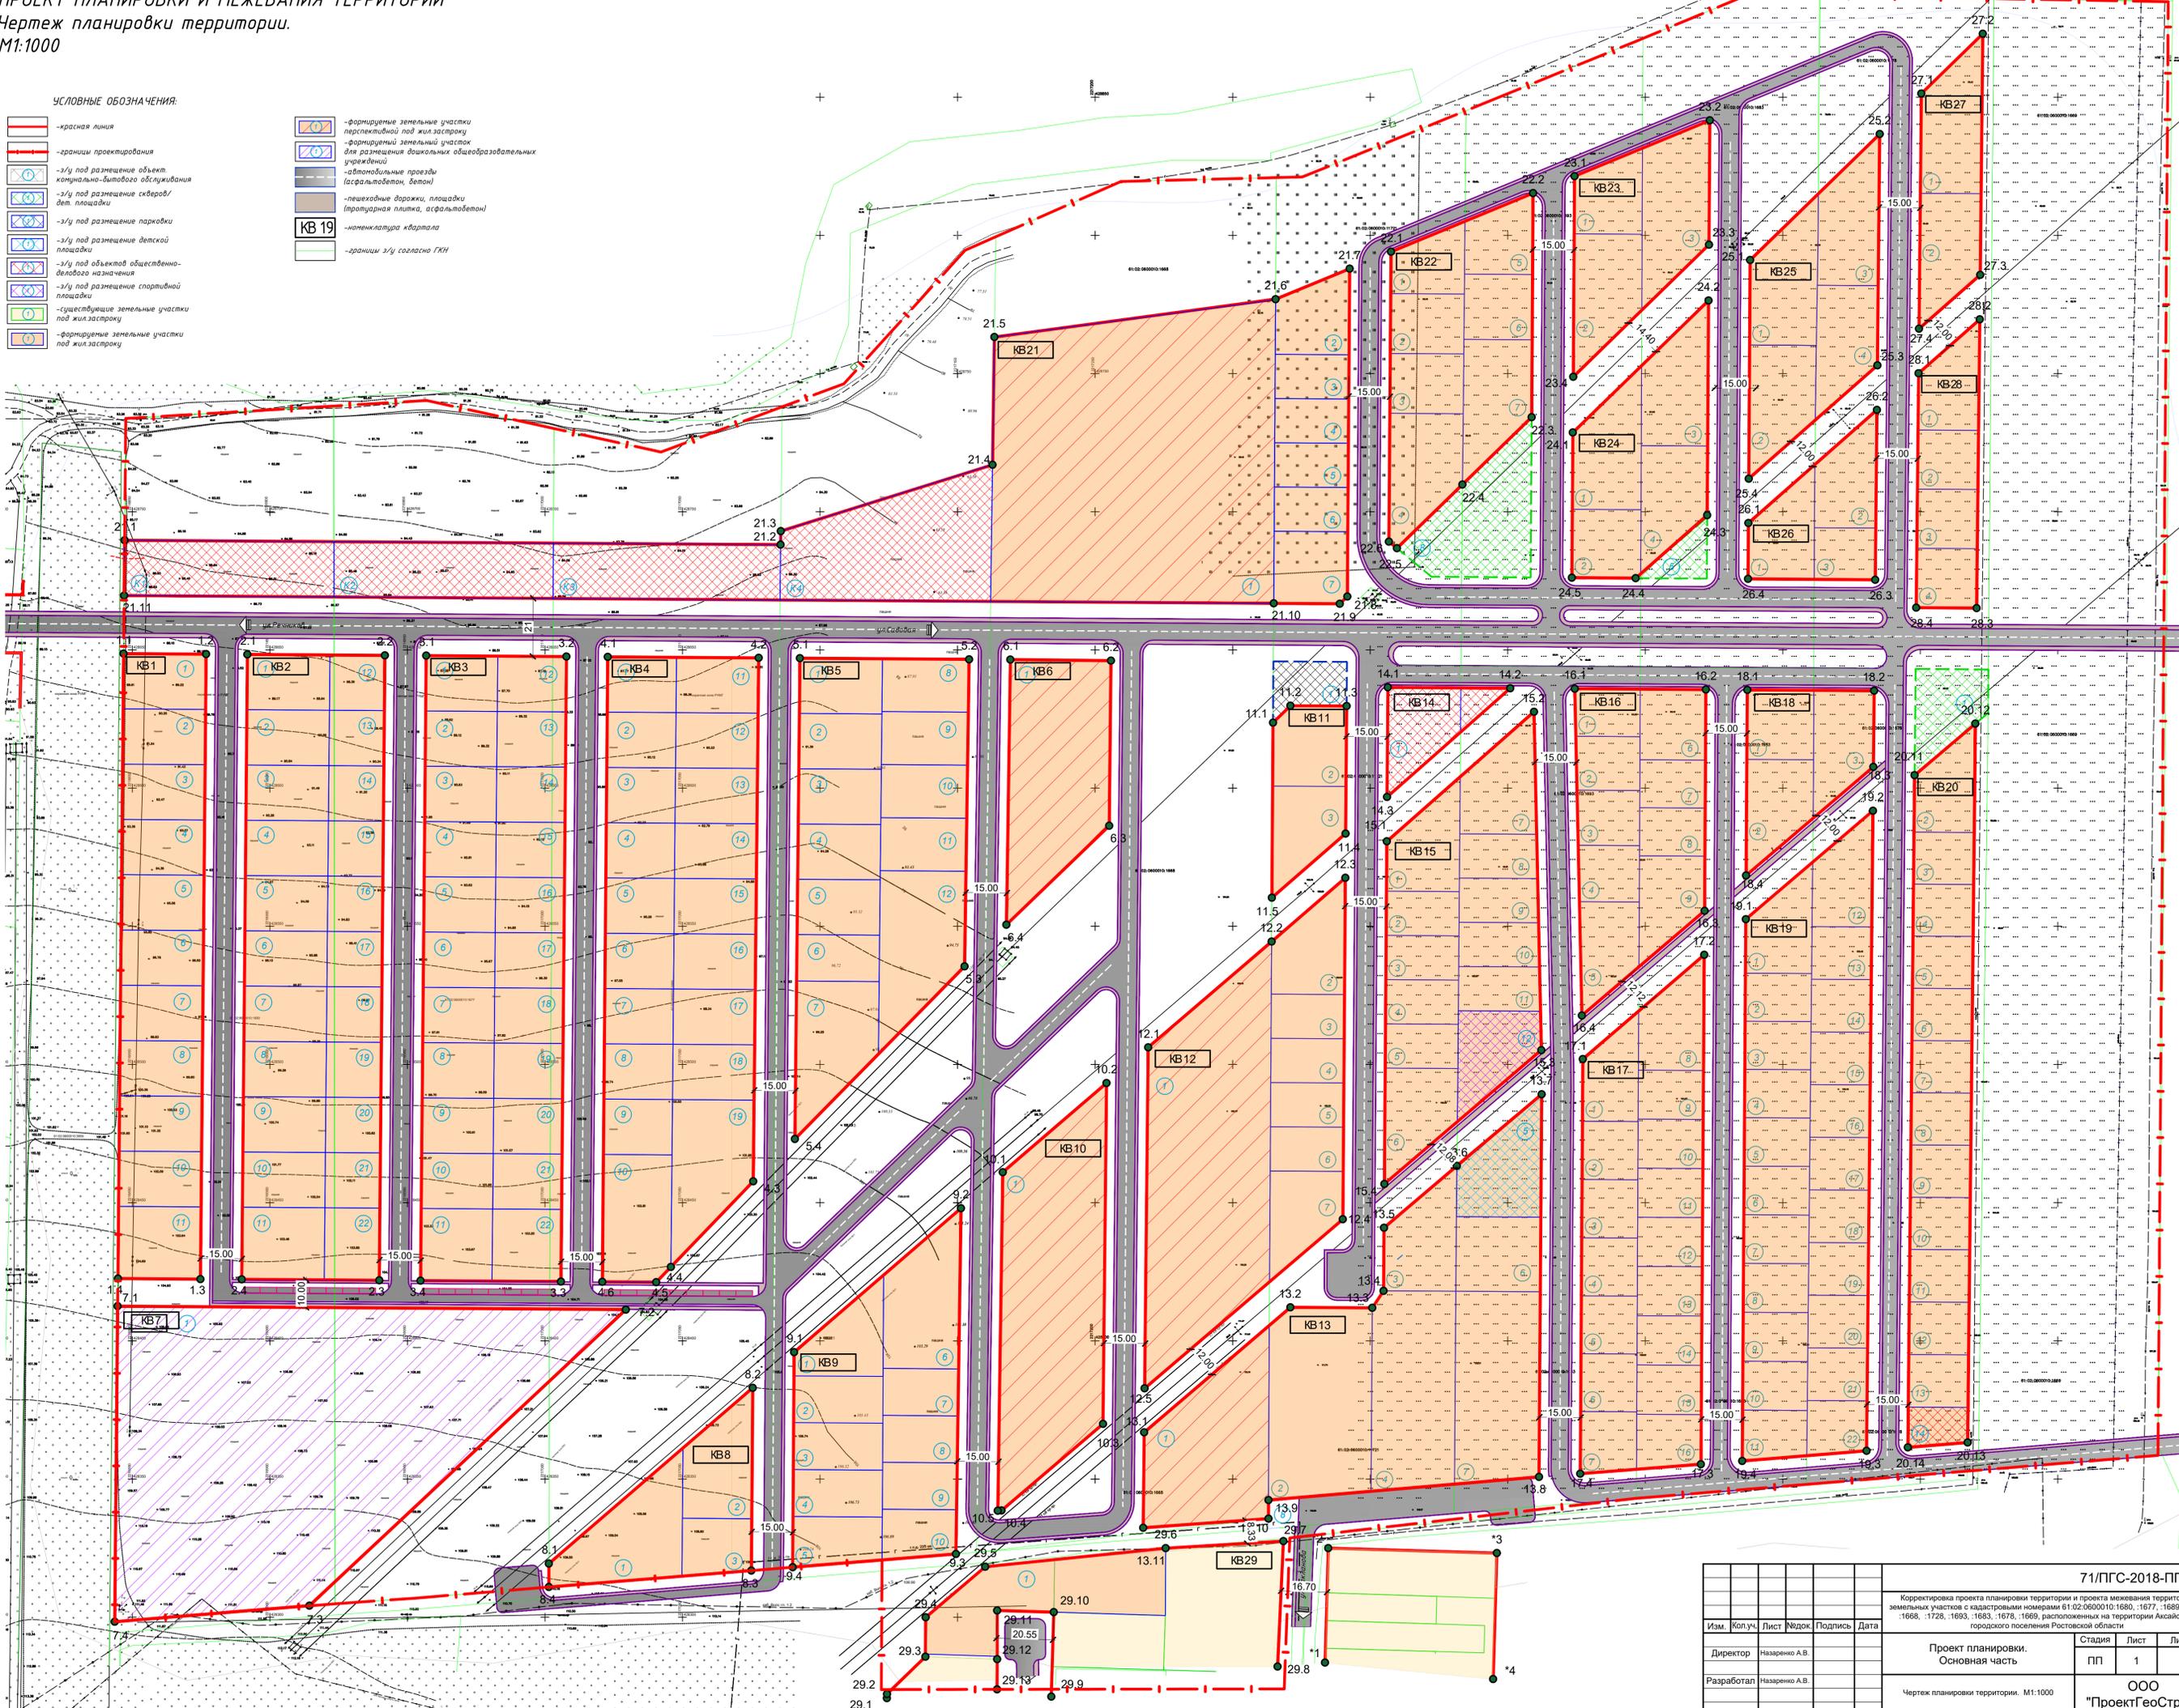


					71/ПГС-2018-ППИМ					
					Корректировка проекта планировки территории и проекта межевания территории земельных участков с кадастровыми номерами 61:02:0600010:1680, 1677, 1689, 1727, 1668, 1728, 1693, 1683, 1678, 1669, 1669, расположенных на территории Асаянского городского поселения Ростовской области					
Изм.	Колуч.	Лист	Фидок	Подпись	Дата	Проект планировки. Основная часть		Стадия	Лист	Листов
				Назаренко А.В.		Проект планировки. Основная часть		ПП	1	
					Разработал: Назаренко А.В.		Чертеж планировки территории. М1:1000		ООО "ПроектГеоСтрой"	

Имя, № подл. Подпись и дата. Взам. инв. №. Согласовано

РОССИЙСКАЯ ФЕДЕРАЦИЯ

общество с ограниченной ответственностью

"ПРОЕКТГЕОСТРОЙ"

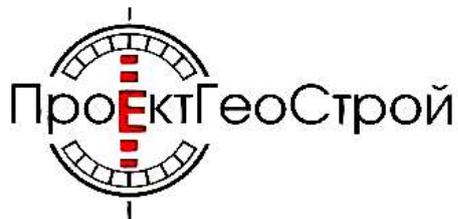

**КОРРЕКТИРОВКА ПРОЕКТА ПЛАНИРОВКИ ТЕРРИТОРИИ И ПРОЕКТА
МЕЖЕВАНИЯ ТЕРРИТОРИИ ЗЕМЕЛЬНЫХ УЧАСТКОВ С
КАДАСТРОВЫМИ НОМЕРАМИ 61:02:0600010:1680, :1677, :1689, :1727,
:1668, :1728, :1693, :1683, :1678, :1669, РАСПОЛОЖЕННЫХ НА
ТЕРРИТОРИИ АКСАЙСКОГО ГОРОДСКОГО ПОСЕЛЕНИЯ РОСТОВСКОЙ
ОБЛАСТИ**

ПРОЕКТ МЕЖЕВАНИЯ

ПМ

71/ПГС-2018/ППиМ

Том 3

Инов. № подл.	Подпись и дата	Взам. инв. №


Аксай

2018

РОССИЙСКАЯ ФЕДЕРАЦИЯ

общество с ограниченной ответственностью

"ПРОЕКТГЕОСТРОЙ"

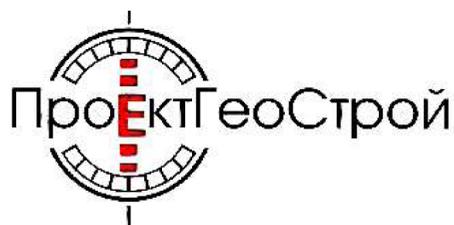

**КОРРЕКТИРОВКА ПРОЕКТА ПЛАНИРОВКИ ТЕРРИТОРИИ И ПРОЕКТА
МЕЖЕВАНИЯ ТЕРРИТОРИИ ЗЕМЕЛЬНЫХ УЧАСТКОВ С
КАДАСТРОВЫМИ НОМЕРАМИ 61:02:0600010:1680, :1677, :1689, :1727,
:1668, :1728, :1693, :1683, :1678, :1669, РАСПОЛОЖЕННЫХ НА
ТЕРРИТОРИИ АКСАЙСКОГО ГОРОДСКОГО ПОСЕЛЕНИЯ РОСТОВСКОЙ
ОБЛАСТИ**

ПРОЕКТ МЕЖЕВАНИЯ

ПМ

71/ПГС-2018/ППиМ

Том 3

Директор

Назаренко А.В.

Главный инженер проекта

Назаренко А.В.



Аксай

2018

Инв. № подл.	Подпись и дата	Взам. инв. №

Обозначение	Наименование	Стр.
1	2	3
Том 3	ПРОЕКТ МЕЖЕВАНИЯ	
	Содержание раздела «Проект межевания»	
	Запись о соблюдении технических регламентов, норм, правил, стандартов, технических условий и иных нормативных документов	
	Состав проекта	
	Пояснительная записка	
	2.1. Общие положения	
	2.2. Природно-климатические условия	
	2.3. Современное состояние и использование территории, охрана объектов культурного наследия	
	2.4. Проект межевания	
	2.5. Техничко-экономические показатели по проекту межевания	
	2.6. Каталоги координат углов поворота границ изменяемых, формируемых земельных участков	
	2.7. Каталоги координат точек углов поворота красной линии	
	Графическая часть	
Лист 1	Схема межевания территории, М1:1000	

Согласовано			

Инв. № подл.	Подпись и дата	Взам. инв. №	

						71/ПГС-2018/ППиМ		
Изм.	Кол.уч	Лист	№ док.	Подпись	Дата			
Разработал	Назаренко					Стадия	Лист	Листов
ГИП	Назаренко					П		
						ООО «ПроектГеоСтрой»		

Содержание раздела
«Проект межевания»

2. ПОЯСНИТЕЛЬНАЯ ЗАПИСКА

2.1. Общие положения

Корректировка проекта планировки территории и проекта межевания территории земельных участков с кадастровыми номерами 61:02:0600010:1680, :1677, :1689, :1727, :1668, :1728, :1693, :1683, :1678, :1669, расположенных на территории Аксайского городского поселения Ростовской области, разработан на землях сельскохозяйственного назначения в городе Аксае Аксайского района Ростовской области. Проект планировки и проект межевания территории включает в себя земельные участки с кадастровыми номерами 61:02:0600010:1680, :1677, :1689, :1727, :1668, :1728, :1693, :1683, :1678, :1669, расположенные в северо-восточной части г. Аксай Аксайского района Ростовской области. Проект Планировки и Межевания территории разработан на основании распоряжения Администрации Аксайского городского поселения № 19 от 18.01.2018 г. «О корректировке проекта планировки территории и проекта межевания территории земельных участков с кадастровыми номерами 61:02:0600010:1680, :1677, :1689, :1727, :1668, :1728, :1693, :1683, :1678, :1669, расположенных на территории Аксайского городского поселения Ростовской области,», Генерального плана Аксайского городского поселения, утвержденного Решением Собрании депутатов Аксайского городского поселения № 38 от 11.02.2009 г., в соответствии с Правилами землепользования и застройки Аксайского городского поселения, утвержденных Решением Собрании депутатов Аксайского городского поселения № 86 от 23.11.2009 г, а также в соответствии с:

- Градостроительным кодексом РФ от 29.12.2004 г. № 190-ФЗ;
- Областным законом Ростовской области от 14.01.2008г. №853-3С «О градостроительной деятельности в Ростовской области»
- Нормативами Градостроительного проектирования городских округов и поселений Ростовской области, утвержденными приказом №25 Министерства строительства, архитектуры и территориального развития РО от 06.03.13 г. №25;
- Нормативом градостроительного проектирования Аксайского городского поселения Аксайского района, утвержденных решением Собрании депутатов Аксайского городского поселения от 16.02.2017 №50;
- СНиП 11-04-2003 «Инструкция о порядке разработки, согласования, экспертизы и утверждения градостроительной документации»;
- Приказом Минрегионразвития №207 от 10.05.2011 г. «Об утверждении формы градостроительного плана земельного участка».
- СП 42.13330.2011 «Градостроительство. Планировка и застройка городских и сельских поселений» (Актуализированная редакция СНиП 2.07.01-89*);

Согласовано

Взам. инв. №

Подпись и дата

Инв. № подл.

71/ПГС-2018-ППИМ

Изм.	Кол.уч	Лист	№ док.	Подпись	Дата	71/ПГС-2018-ППИМ			
						Проект планировки и проект межевания территории	Стадия	Лист	Листов
							П		
							ООО «ПроектГеоСтрой»		
Разработал		Назаренко							
ГИП		Назаренко							

Температура самой холодной пятидневки равна -22°С, зимняя вентиляционная температура составляет -8°С. Продолжительность отопительного периода 173 дня.

Выводы:

1. Климат района умеренно континентальный с мягкой малоснежной зимой и тёплым часто жарким сухим летом.
2. По строительно-климатическому районированию, территория района относится к строительно-климатическому району ШВ.
3. На территории района отмечается обилие солнечного света и тепла.
4. Основной расход солнечного тепла приходится на испарение.
5. Территория района относится к зоне недостаточного увлажнения.
6. Наиболее устойчивым годовым ходом отличаются сильные ветры меридионального направления.
7. Холодный период отличается существенной частотой сильных ветров, общих и низовых метелей, гололёдно-изморозевых явлений, являясь весьма опасным с точки зрения перечисленных метеорологических явлений.
8. Для тёплого периода характерны конвективные явления, такие, как сильные дожди и ливни, шквалы и град.

**2.3. СОВРЕМЕННОЕ СОСТОЯНИЕ И ИСПОЛЬЗОВАНИЕ ТЕРРИТОРИИ,
ОХРАНА ОБЪЕКТОВ КУЛЬТУРНОГО НАСЛЕДИЯ**

Согласно правилам землепользования и застройки Аксайского городского поселения проектируемая территория, подлежащая планировке и межеванию, расположена в зоне Ж-1 (зона жилой застройки первого типа),

Территория граничит: с севера – земли с/х назначения; с востока – земли с/х назначения, городским кладбищем: с юга – жилая застройка по ул.Денисова, ул.Бакланова; с запада – жилая застройка, ул.Изумрудная, ул.Звездная.

Участок проектирования расположен в северо-восточной части Аксайского городского поселения. По степени пригодности отвечает санитарно-гигиеническим требованиям, не имеет негативных экологических и инженерно-геологических показателей. В настоящее время плотно застроен. Рельеф участка имеет общий уклон с юга-запада на северо-восток. По территории проходят сети электроснабжения, связи, газоснабжения.

Инв. № подл.	Взам. инв. №
	Подпись и дата

Изм.	Кол.уч	Лист	№ док.	Подпись	Дата

Основные технико-экономические показатели по территории представлены в таблице 1.

Таблица 1

Технико-экономические показатели

Наименование показателя	Участок
Общая площадь территории планировки	35,50 га
Площадь территории с особыми условиями использования территории	-
Площадь территории, планируемая для межевания	35,50

Согласно данным Генерального плана Аксайского городского поселения, утвержденного решением Собрания депутатов Аксайского городского поселения № 38 от 11.02.2009 г. территория планировки и межевания находится вне особо охраняемых природных территорий федерального, регионального и местного значения.

На проектируемой территории отсутствуют объекты археологического, культурного наследия.

Инв. № подл.	Подпись и дата	Взам. инв. №							71/ПГС-2018/ППиМ	Лист
			Изм.	Кол.уч	Лист	№ док.	Подпись	Дата		

2.4. ПРОЕКТ МЕЖЕВАНИЯ

Проект межевания разработан применительно к существующей - застроенной территории, расположенной северо-восточной части Аксайского городского поселения.

Проект выполнен в соответствии с действующими градостроительными нормативами, градостроительными регламентами землепользования и застройки, а также, ранее разработанной градостроительной документацией.

Проект межевания отражает основные градостроительные решения, заложенные в проекте планировки проектируемой территории в Аксайском городском поселении.

Проект межевания изготовлен в целях перераспределение земель и (или) земельных участков, находящихся в государственной или муниципальной собственности, а так же земельных участков, находящихся в частной собственности, для приведения границ земельных участков в соответствие с утвержденным проектом межевания территории для исключения вклинивания, вкрапливания, изломанности границ и чересполосицы.

Проектом межевания предусматривается:

-образование земельного участка под размещение детского сада, площадью з/у 1 400,00 кв.м. с видом разрешенного использования земельного участка – «Для Размещения объектов социального назначения», и передачи з/у в муниципальную собственность;

-перераспределение з/у под размещение индивидуальной жилой застройки;

-формирование з/у под размещение объектов общественно-делового назначения;

-формирование зоны размещения дорожно-транспортной сети.

Каждый земельный участок включает в себя площадь, занятую непосредственно самими сооружениями, а также прилегающую территорию с элементами благоустройства, необходимыми для обеспечения его функционирования (обслуживания).

В составе проекта приведены каталоги координат углов поворота границ формируемых участков.

Инв. № подл.	Подпись и дата	Взам. инв. №							Лист
			71/ПГС-2018/ППиМ						
Изм.	Кол.уч	Лист	№ док.	Подпись	Дата				

2.5. ТЕХНИКО-ЭКОНОМИЧЕСКИЕ ПОКАЗАТЕЛИ ПО ПРОЕКТУ МЕЖЕВАНИЯ

№ п/п	Наименование показателей	Единица измерения	По проекту	Примечание
1	Площадь проектируемой территории - всего	га	35,50	
2	Территории, подлежащие межеванию			
	в том числе:			
	- территории жилой застройки	-	28,20	
	из них:			
	территории многоэтажной застройки		-	
	территории 4-5-этажной застройки		-	
	территории малоэтажной застройки	-	-	
	в том числе:			
	малоэтажные жилые дома с приквартирными земельными участками		-	
	индивидуальные жилые дома с приусадебными земельными участками	-	-	
	- территории объектов социального и культурно-бытового обслуживания микрорайонного значения		1,4	
	- территории объектов социального и культурно-бытового обслуживания внемикрорайонного значения		-	
	- территории промышленной и коммунально-складской застройки		0-	
	- иные территории,		0,59	
	в том числе:			
3	Территории, не подлежащие межеванию		-	-
	в том числе:			
	- зеленые насаждения общего пользования	га	-	-
	- улицы, дороги, проезды, площади	га	-	-
	- прочие территории общего пользования		-	-

Инва. № подл.	Подпись и дата	Взам. инв. №

Изм.	Кол.уч	Лист	№ док.	Подпись	Дата

71/ПГС-2018/ППиМ

Лист

2.6. КАТАЛОГИ КООРДИНАТ УГЛОВ ПОВОРОТА ГРАНИЦ ИЗМЕНЯЕМЫХ, ФОРМИРУЕМЫХ ЗЕМЕЛЬНЫХ УЧАСТКОВ

<i>КООРДИНАТЫ ИЗМЕНЯЕМЫХ, ФОРМИРУЕМЫХ ЗЕМЕЛЬНЫХ УЧАСТКОВ</i>		
<i>№ кв./№ точки</i>	<i>Y, м</i>	<i>X, м</i>
кв1	ЗУ1	
1	2216846.8584	428648.6628
2	2216876.8579	428648.4608
3	2216876.6741	428628.4616
4	2216846.6747	428628.6636
	ЗУ2	
3	2216876.6741	428628.4616
4	2216846.6747	428628.6636
5	2216846.4909	428608.6644
6	2216876.4903	428608.4624
	ЗУ3	
5	2216846.4909	428608.6644
6	2216876.4903	428608.4624
7	2216876.3066	428588.4632
8	2216846.3071	428588.6652
	ЗУ4	
7	2216876.3066	428588.4632
8	2216846.3071	428588.6652
9	2216846.1234	428568.6659
10	2216876.1228	428568.4639
	ЗУ5	
9	2216846.1234	428568.6659
10	2216876.1228	428568.4639
11	2216875.9390	428548.4647
12	2216845.9396	428548.6667
	ЗУ6	
11	2216875.9390	428548.4647
12	2216845.9396	428548.6667
13	2216845.7558	428528.6675
14	2216875.7553	428528.4655
	ЗУ7	
13	2216845.7558	428528.6675
14	2216875.7553	428528.4655
15	2216875.5715	428508.4663
16	2216845.5721	428508.6683

	3У8	
15	2216875.5715	428508.4663
16	2216845.5721	428508.6683
17	2216845.3883	428488.6691
18	2216875.3877	428488.4671
	3У9	
17	2216845.3883	428488.6691
18	2216875.3877	428488.4671
19	2216875.2040	428468.4679
20	2216845.2045	428468.6699
	3У10	
19	2216875.2040	428468.4679
20	2216845.2045	428468.6699
21	2216845.0208	428448.6706
22	2216875.0202	428448.4686
	3У11	
21	2216845.0208	428448.6706
22	2216875.0202	428448.4686
23	2216874.7802	428422.3502
24	2216844.7944	428422.5520

Площадь кв.м. -6 82,06

ід разр. использования з/у- ИЖС

кв2	3У1	
25	2216891.8576	428648.3598
26	2216921.8570	428648.1578
29	2216921.6732	428628.1586
30	2216891.6738	428628.3606
	3У2	
29	2216921.6732	428628.1586
30	2216891.6738	428628.3606
31	2216891.4900	428608.3614
32	2216921.4894	428608.1594
	3У3	
31	2216891.4900	428608.3614
32	2216921.4894	428608.1594
35	2216921.3057	428588.1602
36	2216891.3063	428588.3622
	3У4	
35	2216921.3057	428588.1602
36	2216891.3063	428588.3622
37	2216891.1225	428568.3629

38	2216921.1219	428568.1609
	3Y5	
37	2216891.1225	428568.3629
38	2216921.1219	428568.1609
41	2216920.9381	428548.1617
42	2216890.9387	428548.3637
	3Y6	
41	2216920.9381	428548.1617
42	2216890.9387	428548.3637
43	2216890.7550	428528.3645
44	2216920.7544	428528.1625
	3Y7	
43	2216890.7550	428528.3645
44	2216920.7544	428528.1625
47	2216920.5706	428508.1633
48	2216890.5712	428508.3653
	3Y8	
47	2216920.5706	428508.1633
48	2216890.5712	428508.3653
49	2216890.3874	428488.3661
50	2216920.3868	428488.1641
	3Y9	
49	2216890.3874	428488.3661
50	2216920.3868	428488.1641
53	2216920.2031	428468.1649
54	2216890.2037	428468.3669
	3Y10	
53	2216920.2031	428468.1649
54	2216890.2037	428468.3669
55	2216890.0199	428448.3676
56	2216920.0193	428448.1657
	3Y11	
55	2216890.0199	428448.3676
56	2216920.0193	428448.1657
59	2216919.7930	428422.0471
60	2216889.7936	428422.2491
	3Y12	
26	2216921.8570	428648.1578
27	2216941.8566	428648.0231
28	2216941.6728	428628.0239
29	2216921.6732	428628.1586

29	2216921.0732	428628.1580
	3Y13	
28	2216941.6728	428628.0239
29	2216921.6732	428628.1586
32	2216921.4894	428608.1594
33	2216941.4890	428608.0247
	3Y14	
32	2216921.4894	428608.1594
33	2216941.4890	428608.0247
34	2216941.3053	428588.0255
35	2216921.3057	428588.1602
	3Y15	
34	2216941.3053	428588.0255
35	2216921.3057	428588.1602
38	2216921.1219	428568.1609
39	2216941.1215	428568.0263
	3Y16	
38	2216921.1219	428568.1609
39	2216941.1215	428568.0263
40	2216940.9377	428548.0271
41	2216920.9381	428548.1617
	3Y17	
40	2216940.9377	428548.0271
41	2216920.9381	428548.1617
44	2216920.7544	428528.1625
45	2216940.7540	428528.0279
	3Y18	
44	2216920.7544	428528.1625
45	2216940.7540	428528.0279
46	2216940.5702	428508.0286
47	2216920.5706	428508.1633
	3Y19	
46	2216940.5702	428508.0286
47	2216920.5706	428508.1633
50	2216920.3868	428488.1641
51	2216940.3864	428488.0294
	3Y20	
50	2216920.3868	428488.1641
51	2216940.3864	428488.0294
52	2216940.2027	428468.0302
53	2216920.2031	428468.1649

	ЗУ21	
52	2216940.2027	428468.0302
53	2216920.2031	428468.1649
56	2216920.0193	428448.1657
57	2216940.0189	428448.0310
	ЗУ22	
56	2216920.0193	428448.1657
57	2216940.0189	428448.0310
58	2216939.7926	428421.9124
59	2216919.7930	428422.0471

Площадь кв.м. -11 306,00

Вид разр. использования з/у- ИЖС

кв3	ЗУ1	
61	2216956.8563	428647.9221
62	2216982.8558	428647.7471
65	2216982.6720	428627.7479
66	2216956.6725	428627.9229
	ЗУ2	
65	2216982.6720	428627.7479
66	2216956.6725	428627.9229
67	2216956.4887	428607.9237
68	2216982.4882	428607.7487
	ЗУ3	
67	2216956.4887	428607.9237
68	2216982.4882	428607.7487
71	2216982.3045	428587.7494
72	2216956.3050	428587.9245
	ЗУ4	
71	2216982.3045	428587.7494
72	2216956.3050	428587.9245
73	2216956.1212	428567.9253
74	2216982.1207	428567.7502
	ЗУ5	
73	2216956.1212	428567.9253
74	2216982.1207	428567.7502
77	2216981.9369	428547.7510
78	2216955.9374	428547.9261
	ЗУ6	
77	2216981.9369	428547.7510
78	2216955.9374	428547.9261
79	2216955.7537	428527.9269

80	2216981.7532	428527.7518
	3Y7	
79	2216955.7537	428527.9269
80	2216981.7532	428527.7518
83	2216981.5694	428507.7526
84	2216955.5699	428507.9276
	3Y8	
83	2216981.5694	428507.7526
84	2216955.5699	428507.9276
85	2216955.3862	428487.9284
86	2216981.3856	428487.7534
	3Y9	
85	2216955.3862	428487.9284
86	2216981.3856	428487.7534
89	2216981.2510	428467.7538
90	2216955.2024	428467.9292
	3Y10	
89	2216981.2510	428467.7538
90	2216955.2024	428467.9292
91	2216955.0186	428447.9300
92	2216981.0181	428447.7549
	3Y11	
91	2216955.0186	428447.9300
92	2216981.0181	428447.7549
95	2216980.7781	428421.6365
96	2216954.7937	428421.8114
	3Y12	
62	2216982.8558	428647.7471
63	2217007.8553	428647.5788
64	2217007.6715	428627.5795
65	2216982.6720	428627.7479
	3Y13	
64	2217007.6715	428627.5795
65	2216982.6720	428627.7479
68	2216982.4882	428607.7487
69	2217007.4877	428607.5803
	3Y14	
68	2216982.4882	428607.7487
69	2217007.4877	428607.5803
70	2217007.3040	428587.5811
71	2216982.3045	428587.7494

	3У15	
70	2217007.3040	428587.5811
71	2216982.3045	428587.7494
74	2216982.1207	428567.7502
75	2217007.1202	428567.5819
	3У16	
74	2216982.1207	428567.7502
75	2217007.1202	428567.5819
76	2217006.9364	428547.5827
77	2216981.9369	428547.7510
	3У17	
76	2217006.9364	428547.5827
77	2216981.9369	428547.7510
80	2216981.7532	428527.7518
81	2217006.7527	428527.5835
	3У18	
80	2216981.7532	428527.7518
81	2217006.7527	428527.5835
82	2217006.5689	428507.5842
83	2216981.5694	428507.7526
	3У19	
82	2217006.5689	428507.5842
83	2216981.5694	428507.7526
86	2216981.3856	428487.7534
87	2217006.3852	428487.5850
	3У20	
86	2216981.3856	428487.7534
87	2217006.3852	428487.5850
88	2217006.2014	428467.5858
89	2216981.2510	428467.7538
	3У21	
88	2217006.2014	428467.5858
89	2216981.2510	428467.7538
92	2216981.0181	428447.7549
93	2217006.0667	428447.5863
	3У22	
92	2216981.0181	428447.7549
93	2217006.0667	428447.5863
94	2217005.8418	428421.4677
95	2216980.7781	428421.6365

Площадь кв.м. -11 537,67

Вид разр. использования з/у- ИЖС

кв4	3Y1	
97	2217022.8550	428647.4778
98	2217047.8545	428647.3094
101	2217047.6707	428627.3102
102	2217022.6712	428627.4785
	3Y2	
101	2217047.6707	428627.3102
102	2217022.6712	428627.4785
103	2217022.4874	428607.4793
104	2217047.4870	428607.3110
	3Y3	
103	2217022.4874	428607.4793
104	2217047.4870	428607.3110
107	2217047.3032	428587.3118
108	2217022.3037	428587.4801
	3Y4	
107	2217047.3032	428587.3118
108	2217022.3037	428587.4801
109	2217022.1199	428567.4809
110	2217047.1194	428567.3126
	3Y5	
109	2217022.1199	428567.4809
110	2217047.1194	428567.3126
113	2217046.9357	428547.3133
114	2217021.9362	428547.4817
	3Y6	
113	2217046.9357	428547.3133
114	2217021.9362	428547.4817
115	2217021.7524	428527.4825
116	2217046.7519	428527.3141
	3Y7	
115	2217021.7524	428527.4825
116	2217046.7519	428527.3141
119	2217046.5681	428507.3149
120	2217021.5686	428507.4832
	3Y8	
119	2217046.5681	428507.3149
120	2217021.5686	428507.4832
121	2217021.3849	428487.4840
122	2217046.3844	428487.3157

	3Y9	
121	2217021.3849	428487.4840
122	2217046.3844	428487.3157
126	2217046.2497	428467.3161
127	2217021.2011	428467.4848
	3Y10	
125	2217045.8280	428426.7586
126	2217046.2497	428467.3161
127	2217021.2011	428467.4848
128	2217020.8794	428421.3665
129	2217040.4884	428421.2345
	3Y11	
98	2217047.8545	428647.3094
99	2217077.7284	428647.1083
100	2217077.5190	428627.1092
101	2217047.6707	428627.3102
	3Y12	
100	2217077.5190	428627.1092
101	2217047.6707	428627.3102
104	2217047.4870	428607.3110
105	2217077.3097	428607.1102
	3Y13	
104	2217047.4870	428607.3110
105	2217077.3097	428607.1102
106	2217077.1003	428587.1111
107	2217047.3032	428587.3118
	3Y14	
106	2217077.1003	428587.1111
107	2217047.3032	428587.3118
110	2217047.1194	428567.3126
111	2217076.8909	428567.1121
	3Y15	
110	2217047.1194	428567.3126
111	2217076.8909	428567.1121
112	2217076.6815	428547.1131
113	2217046.9357	428547.3133
	3Y16	
112	2217076.6815	428547.1131
113	2217046.9357	428547.3133
116	2217046.7519	428527.3141
117	2217076.4721	428527.1140

3У17		
116	2217046.7519	428527.3141
117	2217076.4721	428527.1140
118	2217076.2627	428507.1150
119	2217046.5681	428507.3149
3У18		
118	2217076.2627	428507.1150
119	2217046.5681	428507.3149
122	2217046.3844	428487.3157
123	2217076.0533	428487.1159
3У19		
122	2217046.3844	428487.3157
123	2217076.0533	428487.1159
124	2217075.7454	428457.7104
125	2217045.8280	428426.7586
126	2217046.2497	428467.3161

Площадь кв.м. -11 723,79

Вид разр. использования з/у- ИЖС

кв5	3У1	
130	2217092.7281	428647.0073
131	2217122.7263	428646.8053
134	2217122.5277	428627.7062
135	2217122.5183	428626.8062
136	2217092.5188	428627.0082
3У2		
135	2217122.5183	428626.8062
136	2217092.5188	428627.0082
137	2217092.3076	428607.0092
138	2217122.3089	428606.8072
139	2217122.3278	428608.5071
3У3		
137	2217092.3076	428607.0092
138	2217122.3089	428606.8072
142	2217122.1257	428589.3080
143	2217122.0996	428586.8081
144	2217092.0984	428587.0102
3У4		
143	2217122.0996	428586.8081
144	2217092.0984	428587.0102
145	2217091.8892	428567.0111
146	2217121.8902	428566.8091
147	2217121.9247	428570.1089

	3Y5	
145	2217091.8892	428567.0111
146	2217121.8902	428566.8091
152	2217121.6808	428546.8101
153	2217091.6801	428547.0121
	3Y6	
151	2217121.4929	428530.0109
152	2217121.6808	428546.8101
153	2217091.6801	428547.0121
154	2217091.4924	428530.2129
	3Y7	
150	2217121.2300	428503.7591
151	2217121.4929	428530.0109
154	2217091.4924	428530.2129
155	2217090.9070	428473.0599
	3Y8	
131	2217122.7263	428646.8053
132	2217154.2156	428646.5933
133	2217153.9335	428627.4947
134	2217122.5277	428627.7062
	3Y9	
133	2217153.9335	428627.4947
134	2217122.5277	428627.7062
135	2217122.5183	428626.8062
139	2217122.3278	428608.5071
140	2217153.6483	428608.2962
	3Y10	
139	2217122.3278	428608.5071
140	2217153.6483	428608.2962
141	2217153.3639	428589.0977
142	2217122.1257	428589.3080
	3Y11	
141	2217153.3639	428589.0977
142	2217122.1257	428589.3080
143	2217122.0996	428586.8081
147	2217121.9247	428570.1089
148	2217153.0795	428569.8998
	3Y12	
146	2217121.8902	428566.8091
147	2217121.9247	428570.1089
148	2217153.0795	428569.8998

149	2217152.5697	428535.4874
150	2217121.2300	428503.7591
151	2217121.4929	428530.0109
152	2217121.6808	428546.8101

Площадь кв.м. - 8 722,33

Вид разр. использования з/у- ИЖС

кв6	ЗУ1	
308	2217169.2251	428646.4922
309	2217205.7670	428646.1117
310	2217205.1453	428586.3961
311	2217167.7842	428550.5852

Площадь кв.м. - 8 722,33

Вид разр. использования з/у- ИЖС

кв7	ЗУ1	
156	2216844.6889	428412.5525
157	2217029.4348	428411.3086
158	2216914.3895	428304.2108
159	2216843.6400	428298.4000

Площадь кв.м. -1 400,00

Вид разр. использования з/у- Объекты
социального назначения

кв8	ЗУ1	
160	2217001.4617	428319.4469
161	2217050.2040	428361.2617
164	2217050.0100	428335.8400
166	2217049.8500	428314.8700
167	2217001.4700	428310.9500
0	ЗУ2	
161	2217050.2040	428361.2617
162	2217075.5796	428383.0309
163	2217075.2000	428335.6400
164	2217050.0100	428335.8400
0	ЗУ3	
163	2217075.2000	428335.6400
164	2217050.0100	428335.8400
165	2217075.0594	428316.9101
166	2217049.8500	428314.8700

Площадь кв.м. - 2 746,53

Вид разр. использования з/у- ИЖС

KB9	3Y1	
168	2217090.6003	428395.9209
169	2217123.1368	428423.8557
172	2217122.9500	428390.0800
173	2217122.9400	428387.1500
174	2217090.5662	428387.3265
0	3Y2	
173	2217122.9400	428387.1500
174	2217090.5662	428387.3265
175	2217090.4800	428370.4600
176	2217122.8400	428370.2100
177	2217122.8600	428373.0800
0	3Y3	
175	2217090.4800	428370.4600
176	2217122.8400	428370.2100
180	2217122.7700	428356.0900
181	2217122.7500	428353.2200
182	2217090.3500	428353.4800
0	3Y4	
181	2217122.7500	428353.2200
182	2217090.3500	428353.4800
183	2217090.2200	428336.5100
184	2217122.6600	428336.2500
185	2217122.6700	428339.1200
0	3Y5	
183	2217090.2200	428336.5100
184	2217122.6600	428336.2500
188	2217122.5700	428320.7600
189	2217090.0700	428318.1300
0	3Y6	
169	2217123.1368	428423.8557
170	2217151.2738	428448.0132
171	2217150.4200	428389.8100
172	2217122.9500	428390.0800
0	3Y7	
171	2217150.4200	428389.8100
172	2217122.9500	428390.0800
173	2217122.9400	428387.1500
177	2217122.8600	428373.0800
178	2217150.1600	428372.8600
0	3Y8	

176	2217122.8400	428370.2100
177	2217122.8600	428373.0800
178	2217150.1600	428372.8600
179	2217149.9100	428355.8800
180	2217122.7700	428356.0900
0	ЗУ9	
179	2217149.9100	428355.8800
180	2217122.7700	428356.0900
181	2217122.7500	428353.2200
185	2217122.6700	428339.1200
186	2217149.6600	428338.9100
0	ЗУ10	
184	2217122.6600	428336.2500
185	2217122.6700	428339.1200
186	2217149.6600	428338.9100
187	2217149.4200	428322.9000
188	2217122.5700	428320.7600

Площадь кв.м. -6 054,42

Вид разр. использования з/у- ИЖС

кв10	ЗУ1	
312	2217166.4621	428461.0534
313	2217204.1760	428493.2994
314	2217202.8918	428369.9641
315	2217165.9730	428338.6406
316	2217164.6531	428338.5443

Площадь кв.м. -4 637,78

Вид разр. использования з/у- ИЖС

кв11	ЗУ1	
317	2217264.8265	428645.8485
318	2217291.5945	428645.6682
319	2217291.4574	428629.7003
320	2217271.0206	428629.7941
321	2217264.6898	428623.6647
	ЗУ2	
321	2217264.6898	428623.6647
320	2217271.0206	428629.7941
319	2217291.4574	428629.7003
324	2217291.2073	428600.5852
323	2217264.5494	428600.7434
322	2217264.5900	428607.4700

	ЗУ3	
323	2217264.5494	428600.7434
324	2217291.2073	428600.5852
325	2217291.0743	428583.5615
326	2217264.3011	428560.3332
327	2217264.3900	428574.3700
328	2217264.4000	428575.1200

Площадь кв.м. -1 971,1

Вид разр. использования з/у- ИЖС

кв12	ЗУ1	
329	2217219.3111	428506.2040
330	2217264.2007	428544.4779
334	2217264.1300	428533.3100
333	2217264.0806	428525.4712
335	2217263.9798	428509.4715
338	2217263.8790	428493.4718
339	2217263.7782	428477.4721
342	2217263.6773	428461.4725
343	2217263.5000	428433.3300
344	2217263.4286	428421.4521
346	2217218.0266	428382.8299
	ЗУ2	
330	2217264.2007	428544.4779
331	2217290.9813	428567.5261
332	2217290.6674	428525.3135
333	2217264.0806	428525.4712
334	2217264.1300	428533.3100
	ЗУ3	
333	2217264.0806	428525.4712
332	2217290.6674	428525.3135
336	2217290.5526	428509.3139
335	2217263.9798	428509.4715
	ЗУ4	
335	2217263.9798	428509.4715
336	2217290.5526	428509.3139
337	2217290.4378	428493.3143
338	2217263.8790	428493.4718
	ЗУ5	
338	2217263.8790	428493.4718
337	2217290.4378	428493.3143
340	2217290.3230	428477.3147
339	2217263.7782	428477.4721

	ЗУ6	
339	2217263.7782	428477.4721
340	2217290.3230	428477.3147
341	2217290.2083	428461.3151
342	2217263.6773	428461.4725
	ЗУ7	
342	2217263.6773	428461.4725
341	2217290.2083	428461.3151
345	2217290.0841	428444.0052
344	2217263.4286	428421.4521
343	2217263.5000	428433.3300

Площадь кв.м. -8 799,78

Вид разр. использования з/у- ИЖС

кв13	ЗУ1	
347	2217217.8610	428366.9274
348	2217263.3334	428405.6527
371	2217263.2600	428393.4500
369	2217263.0688	428342.4270
372	2217263.0436	428335.7010
373	2217217.5013	428332.3760
	ЗУ2	
349	2217263.3335	428405.6528
350	2217271.0336	428412.1266
351	2217300.7795	428411.9501
367	2217300.3054	428345.7860
368	2217273.6358	428343.3802
369	2217263.0688	428342.4270
370	2217263.2600	428393.4300
	ЗУ3	
353	2217305.0625	428440.9355
354	2217331.5118	428463.3379
359	2217331.3800	428451.5600
361	2217331.1660	428417.9649
352	2217304.8988	428418.1207
	ЗУ4	
351	2217300.7795	428411.9501
352	2217304.8988	428418.1207
361	2217331.1660	428417.9649
366	2217330.6542	428348.1873
367	2217300.3054	428345.7860

	ЗУ5	
355	2217331.5344	428463.3569
356	2217362.3866	428489.2378
357	2217362.0622	428444.7515
358	2217331.3627	428444.9336
360	2217331.4100	428451.4200
	ЗУ6	
358	2217331.3627	428444.9336
357	2217362.0622	428444.7515
363	2217361.8655	428417.7822
362	2217331.1439	428417.9650
	ЗУ7	
362	2217331.1439	428417.9650
363	2217361.8655	428417.7822
364	2217361.3768	428350.7841
365	2217330.6571	428348.1876

Площадь кв.м. -11 818,71

Вид разр. использования з/у- ИЖС

кв14	ЗУ1	
376	2217306.4649	428636.4398
377	2217333.0075	428636.2494
378	2217350.9235	428636.1209
379	2217332.8818	428620.2608
380	2217306.1732	428596.7897

Площадь кв.м. -881,44

Вид разр. использования з/у-

Общественно-деловая застройка

кв15	ЗУ1	
381	2217306.0653	428580.7413
382	2217332.7435	428604.1141
388	2217332.6400	428591.7000
393	2217332.4044	428562.5381
394	2217305.9359	428562.6951
	ЗУ2	
394	2217305.9359	428562.6951
393	2217332.4044	428562.5381
396	2217332.2751	428546.5386
395	2217305.8211	428546.6955
	ЗУ3	
395	2217305.8211	428546.6955
396	2217332.2751	428546.5386

401	2217332.1459	428530.5391
402	2217305.7063	428530.6959
	3Y4	
402	2217305.7063	428530.6959
401	2217332.1459	428530.5391
404	2217332.0166	428514.5396
403	2217305.5916	428514.6963
	3Y5	
403	2217305.5916	428514.6963
404	2217332.0166	428514.5396
405	2217331.8854	428498.5401
406	2217305.4768	428498.6967
	3Y6	
406	2217305.4768	428498.6967
405	2217331.8854	428498.5401
408	2217331.6893	428479.2071
407	2217305.1761	428456.7745
	3Y7	
383	2217332.7441	428604.1146
384	2217359.5788	428627.6246
385	2217360.5347	428583.2920
386	2217332.5736	428583.4579
387	2217332.6400	428591.6700
	3Y8	
386	2217332.5736	428583.4579
385	2217360.5347	428583.2920
389	2217332.4443	428567.4584
389	2217332.4443	428567.4584
	3Y9	
389	2217332.4443	428567.4584
390	2217360.8840	428567.2897
391	2217361.2333	428551.2873
392	2217332.3150	428551.4589
	3Y10	
392	2217332.3150	428551.4589
391	2217361.2333	428551.2873
398	2217361.5826	428535.2849
397	2217332.1857	428535.4594
	3Y11	
397	2217332.1857	428535.4594
398	2217361.5826	428535.2849

399	2217361.9319	428519.2826
400	2217332.0564	428519.4598
	ЗУ12	
400	2217332.0564	428519.4598
399	2217361.9319	428519.2826
411	2217362.2394	428505.1933
409	2217331.6997	428479.2159
410	2217331.8400	428492.6800

Площадь кв.м. -6 853,68

Вид разр. использования з/у- ИЖС

кв16	ЗУ1	
412	2217374.3884	428635.9707
413	2217398.1896	428635.8105
418	2217398.1136	428618.6119
419	2217374.7643	428618.7504
	ЗУ2	
419	2217374.7643	428618.7504
418	2217398.1136	428618.6119
421	2217398.0272	428599.1121
420	2217375.1900	428599.2476
	ЗУ3	
420	2217375.1900	428599.2476
421	2217398.0272	428599.1121
426	2217397.9393	428579.1622
427	2217375.6255	428579.2946
	ЗУ4	
427	2217375.6255	428579.2946
426	2217397.9393	428579.1622
429	2217397.8491	428558.7624
428	2217376.0709	428558.8916
	ЗУ5	
428	2217376.0709	428558.8916
429	2217397.8491	428558.7624
430	2217397.8100	428549.9100
432	2217397.7239	428535.3406
433	2217376.9695	428517.7216
	ЗУ6	
414	2217398.1908	428635.8105
415	2217422.0614	428635.6497
416	2217421.9458	428610.1094
417	2217398.0805	428610.2510

	3У7	
417	2217398.0805	428610.2510
416	2217421.9458	428610.1094
423	2217421.8303	428592.7597
422	2217398.0056	428592.9011
	3У8	
422	2217398.0056	428592.9011
423	2217421.8303	428592.7597
424	2217421.7145	428575.3601
425	2217397.9305	428575.5012
	3У9	
425	2217397.9305	428575.5012
424	2217421.7145	428575.3601
435	2217421.5830	428555.5952
434	2217397.7305	428535.3462
431	2217397.8200	428549.9100

Площадь кв.м. -4 594,92

Вид разр. использования з/у- ИЖС

кв17	3У1	
436	2217377.3070	428501.9771
437	2217397.6293	428519.3287
442	2217397.5600	428507.6100
441	2217397.5130	428497.9507
443	2217397.4270	428480.2509
447	2217397.4228	428479.3838
448	2217377.3160	428479.5031
	3У2	
448	2217377.3160	428479.5031
447	2217397.4228	428479.3838
446	2217397.3407	428462.5011
450	2217397.3202	428458.2841
449	2217377.1622	428458.4037
	3У3	
449	2217377.1622	428458.4037
450	2217397.3202	428458.2841
451	2217397.2544	428444.7513
455	2217397.2176	428437.1843
456	2217377.0083	428437.3042
	3У4	
456	2217377.0083	428437.3042
455	2217397.2176	428437.1843

454	2217397.1679	428426.9515
458	2217397.1156	428416.1845
457	2217376.8551	428416.3047
	3Y5	
464	2217376.7023	428395.3553
463	2217397.0137	428395.2348
462	2217396.9946	428391.3019
466	2217396.9121	428374.3350
465	2217376.5499	428374.4558
	3Y7	
465	2217376.5499	428374.4558
466	2217396.9121	428374.3350
467	2217396.9078	428373.4521
470	2217396.8111	428353.5464
471	2217376.3858	428351.9541
	3Y8	
438	2217397.6320	428519.3310
439	2217421.4771	428539.6905
440	2217421.1983	428497.8101
441	2217397.5130	428497.9507
442	2217397.5600	428507.6100
	3Y9	
441	2217397.5130	428497.9507
440	2217421.1983	428497.8101
444	2217421.0805	428480.1105
443	2217397.4270	428480.2509
	3Y10	
443	2217397.4270	428480.2509
444	2217421.0805	428480.1105
445	2217420.9624	428462.3609
446	2217397.3407	428462.5011
447	2217397.4228	428479.3838
	3Y11	
446	2217397.3407	428462.5011
445	2217420.9624	428462.3609
452	2217420.8442	428444.6111
451	2217397.2544	428444.7513
450	2217397.3202	428458.2841
	3Y12	
451	2217397.2544	428444.7513
452	2217420.8442	428444.6111

453	2217420.7258	428426.8113
454	2217397.1679	428426.9515
455	2217397.2176	428437.1843
	3У13	
454	2217397.1679	428426.9515
453	2217420.7258	428426.8113
460	2217420.6073	428409.0115
459	2217397.0814	428409.1517
458	2217397.1156	428416.1845
	3У14	
459	2217397.0814	428409.1517
460	2217420.6073	428409.0115
461	2217420.4885	428391.1625
462	2217396.9946	428391.3019
463	2217397.0137	428395.2348
	3У15	
462	2217396.9946	428391.3019
461	2217420.4885	428391.1625
468	2217420.3697	428373.3129
467	2217396.9078	428373.4521
466	2217396.9121	428374.3350
	3У16	
467	2217396.9078	428373.4521
468	2217420.3697	428373.3129
469	2217420.2503	428355.3736
470	2217396.8111	428353.5464

Площадь кв.м. -7 336,28

Вид разр. использования з/у- ИЖС

кв18	3У1	
472	2217437.1174	428635.5484
473	2217461.2960	428635.3856
478	2217461.2070	428610.2448
479	2217436.9480	428610.3887
	3У2	
479	2217436.9480	428610.3887
478	2217461.2070	428610.2448
477	2217461.1900	428605.4500
476	2217461.0323	428589.0849
480	2217436.6685	428568.4018
	3У3	
473	2217461.2960	428635.3856

474	2217483.2229	428635.2379
475	2217482.9466	428607.6886
476	2217461.0323	428589.0849
477	2217461.1900	428605.4500
478	2217461.2070	428610.2448

Площадь кв.м. -2 180,11

Вид разр. использования з/у- ИЖС

кв19	ЗУ1	
481	2217436.5632	428552.5714
482	2217460.8793	428573.2141
486	2217460.7700	428561.8700
485	2217460.6495	428549.8899
487	2217460.4787	428532.9101
488	2217436.4049	428533.0530
	ЗУ2	
488	2217436.4049	428533.0530
487	2217460.4787	428532.9101
491	2217460.4579	428530.8407
490	2217460.3037	428515.5109
489	2217436.3174	428515.6532
	ЗУ3	
489	2217436.3174	428515.6532
490	2217460.3037	428515.5109
494	2217460.2663	428511.7915
495	2217460.1287	428498.1116
496	2217436.2016	428498.2541
	ЗУ4	
496	2217436.2016	428498.2541
495	2217460.1287	428498.1116
499	2217460.0747	428492.7423
498	2217459.9527	428480.6123
497	2217436.0851	428480.7548
	ЗУ5	
497	2217436.0851	428480.7548
498	2217459.9527	428480.6123
502	2217459.8832	428473.6931
503	2217459.7767	428463.1131
504	2217435.9687	428463.2552
	ЗУ6	
504	2217435.9687	428463.2552

503	2217459.7767	428463.1131
507	2217459.6916	428454.6439
506	2217459.5997	428445.5138
505	2217435.8515	428445.6547
	3Y7	
505	2217435.8515	428445.6547
506	2217459.5997	428445.5138
510	2217459.5000	428435.5947
511	2217459.4227	428427.9146
512	2217435.7344	428428.0551
	3Y8	
512	2217435.7344	428428.0551
511	2217459.4227	428427.9146
515	2217459.3084	428416.5455
514	2217459.2447	428410.2153
513	2217435.6166	428410.3555
	3Y9	
513	2217435.6166	428410.3555
514	2217459.2447	428410.2153
518	2217459.1176	428397.4963
519	2217459.0667	428392.5161
520	2217435.4997	428392.6559
	3Y10	
520	2217435.4997	428392.6559
519	2217459.0667	428392.5161
523	2217458.9252	428378.4471
522	2217458.8887	428374.8168
521	2217435.3810	428374.9563
	3Y11	
521	2217435.3810	428374.9563
522	2217458.8887	428374.8168
526	2217458.7242	428358.4610
527	2217435.2584	428356.5435
	3Y12	
482	2217460.8793	428573.2141
483	2217482.7874	428591.8125
484	2217482.3657	428549.7611
485	2217460.6495	428549.8899
486	2217460.7700	428561.8700
	3Y13	
485	2217460.6495	428549.8899
484	2217482.3657	428549.7611

492	2217482.1747	428530.7119
491	2217460.4579	428530.8407
487	2217460.4787	428532.9101
	3Y14	
491	2217460.4579	428530.8407
492	2217482.1747	428530.7119
493	2217481.9837	428511.6626
494	2217460.2663	428511.7915
490	2217460.3037	428515.5109
	3Y15	
494	2217460.2663	428511.7915
493	2217481.9837	428511.6626
500	2217481.7927	428492.6134
499	2217460.0747	428492.7423
495	2217460.1287	428498.1116
	3Y16	
499	2217460.0747	428492.7423
500	2217481.7927	428492.6134
501	2217481.6016	428473.5642
502	2217459.8832	428473.6931
498	2217459.9527	428480.6123
	3Y17	
502	2217459.8832	428473.6931
501	2217481.6016	428473.5642
508	2217481.4106	428454.5150
507	2217459.6916	428454.6439
503	2217459.7767	428463.1131
	3Y18	
507	2217459.6916	428454.6439
508	2217481.4106	428454.5150
509	2217481.2196	428435.4658
510	2217459.5000	428435.5947
506	2217459.5997	428445.5138
	3Y19	
510	2217459.5000	428435.5947
509	2217481.2196	428435.4658
516	2217481.0285	428416.4166
515	2217459.3084	428416.5455
511	2217459.4227	428427.9146
	3Y20	
515	2217459.3084	428416.5455
516	2217481.0285	428416.4166

517	2217480.8375	428397.3674
518	2217459.1176	428397.4963
514	2217459.2447	428410.2153
	3У21	
518	2217459.1176	428397.4963
517	2217480.8375	428397.3674
524	2217480.6465	428378.3182
523	2217458.9252	428378.4471
519	2217459.0667	428392.5161
	3У22	
523	2217458.9252	428378.4471
524	2217480.6465	428378.3182
525	2217480.4646	428360.2375
526	2217458.7242	428358.4610
522	2217458.8887	428374.8168

Площадь кв.м. -9 735,04

Вид разр. использования з/у- ИЖС

кв20	3У1	
528	2217498.3029	428643.1366
529	2217524.7515	428642.9177
530	2217524.6213	428627.1851
531	2217520.0345	428623.3154
532	2217497.9170	428604.6560
	3У2	
532	2217497.9170	428604.6560
531	2217520.0345	428623.3154
534	2217519.6095	428583.9430
533	2217497.7106	428584.0730
	3У3	
533	2217497.7106	428584.0730
534	2217519.6095	428583.9430
535	2217519.4066	428565.1439
536	2217497.5221	428565.2737
	3У4	
536	2217497.5221	428565.2737
535	2217519.4066	428565.1439
538	2217519.2036	428546.3448
537	2217497.3335	428546.4745
	3У5	
537	2217497.3335	428546.4745

538	2217519.2036	428546.3448
539	2217518.9996	428527.4457
540	2217497.1440	428527.5753
	3Y6	
540	2217497.1440	428527.5753
539	2217518.9996	428527.4457
542	2217518.7957	428508.5465
541	2217496.9545	428508.6761
	3Y7	
541	2217496.9545	428508.6761
542	2217518.7957	428508.5465
543	2217518.5917	428489.6474
544	2217496.7650	428489.7769
	3Y8	
544	2217496.7650	428489.7769
543	2217518.5917	428489.6474
546	2217518.3877	428470.7482
545	2217496.5754	428470.8777
	3Y9	
545	2217496.5754	428470.8777
546	2217518.3877	428470.7482
547	2217518.1837	428451.8490
548	2217496.3859	428451.9785
	3Y10	
548	2217496.3859	428451.9785
547	2217518.1837	428451.8490
550	2217517.9792	428432.9498
549	2217496.1964	428433.0793
	3Y11	
549	2217496.1964	428433.0793
549	2217496.1964	428433.0793
550	2217517.9792	428432.9498
551	2217517.7746	428413.9509
552	2217496.0059	428414.0801
	3Y12	
552	2217496.0059	428414.0801
551	2217517.7746	428413.9509
554	2217517.5695	428394.9518
553	2217495.8153	428395.0809
	3Y13	
553	2217495.8153	428395.0809

554	2217517.5695	428394.9518
555	2217517.3644	428375.9527
556	2217495.6248	428376.0817
	ЗУ14	
556	2217495.6248	428376.0817
555	2217517.3644	428375.9527
558	2217517.2272	428363.2416
557	2217495.4782	428361.4643

Площадь кв.м. -5 492,31

Вид разр. использования з/у- ИЖС

кв21	ЗУ1	
201	2217163.3882	428763.1867
202	2217265.6519	428776.8813
205	2217265.5258	428756.9316
206	2217265.4246	428740.9319
209	2217265.3244	428724.9322
210	2217265.2223	428708.9325
213	2217265.1212	428692.9328
214	2217264.9562	428666.8382
195	2217162.72	428717.05
196	2217162.01	428667.54
	ЗУ2	
202	2217265.6519	428776.8813
203	2217292.5510	428787.9095
204	2217292.3276	428756.7726
205	2217265.5258	428756.9316
	ЗУ3	
205	2217265.5258	428756.9316
204	2217292.3276	428756.7726
207	2217292.2129	428740.7730
206	2217265.4246	428740.9319
	ЗУ4	
206	2217265.4246	428740.9319
207	2217292.2129	428740.7730
208	2217292.0981	428724.7734
209	2217265.3244	428724.9322
	ЗУ5	
209	2217265.3244	428724.9322
208	2217292.0981	428724.7734
211	2217291.9833	428708.7738
210	2217265.2223	428708.9325

	3У6	
210	2217265.2223	428708.9325
211	2217291.9833	428708.7738
212	2217291.8686	428692.7742
213	2217265.1212	428692.9328
	3У7	
213	2217265.1212	428692.9328
212	2217291.8686	428692.7742
216	2217291.7003	428669.3211
215	2217288.9784	428666.6863
214	2217264.9562	428666.8382
кв21	к1	
190	2216847.24	428689.66
191	2216923.32	428689.15
199	2216923.34	428669.15
200	2216847.05	428669.66
0	к2	
191	2216923.32	428689.15
192	2217003.08	428688.61
198	2217002.98	428668.61
199	2216923.34	428669.15
0	к3	
192	2217003.08	428688.61
193	2217085.67	428688.05
197	2217085.47	428668.06
198	2217002.98	428668.61
0	к4	
193	2217085.67	428688.05
194	2217085.75	428692.97
195	2217162.72	428717.05
196	2217162.01	428667.54
197	2217085.47	428668.06

Площадь кв.м. -21 256,08
 уд разр. использования з/у-ИЖС

кв22	3У1	
217	2217307.5956	428794.0775
218	2217334.4853	428805.1018
222	2217334.2451	428778.7504
223	2217307.4868	428778.9092
	3У2	

223	2217307.4868	428778.9092
222	2217334.2451	428778.7504
225	2217334.0477	428757.0918
224	2217307.3315	428757.2503
	3Y3	
224	2217307.3315	428757.2503
225	2217334.0477	428757.0918
233	2217333.8504	428735.4332
234	2217307.1770	428735.5914
	3Y4	
234	2217307.1770	428735.5914
233	2217333.8504	428735.4332
232	2217333.8300	428733.2000
230	2217333.5870	428709.8676
236	2217309.7459	428686.7893
235	2217306.8432	428689.1758
	3Y5	
218	2217334.4853	428805.1018
219	2217359.2529	428815.2560
220	2217359.0620	428785.8291
221	2217334.3112	428785.9760
	3Y6	
221	2217334.3112	428785.9760
220	2217359.0620	428785.8291
227	2217358.9088	428762.2028
226	2217334.0959	428762.3500
	3Y7	
226	2217334.0959	428762.3500
227	2217358.9088	428762.2028
228	2217358.7271	428734.2056
229	2217333.5883	428709.8689
231	2217333.8300	428733.1600
	3Y8	
235	2217306.8432	428689.1758
236	2217309.7459	428686.7893
230	2217333.5870	428709.8676
229	2217333.5883	428709.8689
228	2217358.7271	428734.2056
240	2217358.3372	428676.2196
239	2217333.2409	428676.3883
238	2217333.2384	428676.3884

237	2217322.3075	428676.4619
236	2217309.7459	428686.7893

Площадь кв.м. -4 919,56

Вид разр. использования з/у- ИЖС

кв23	ЗУ1	
241	2217374.2932	428821.4223
242	2217398.9872	428831.5464
249	2217398.8594	428800.3764
250	2217374.1576	428800.5230
	ЗУ2	
250	2217374.1576	428800.5230
249	2217398.8594	428800.3764
247	2217398.8500	428798.0900
252	2217398.7561	428772.9516
251	2217373.8222	428748.8155
	ЗУ3	
243	2217398.9980	428831.5507
244	2217423.4866	428841.5906
245	2217423.1871	428796.6009
246	2217398.7678	428772.9632
248	2217398.8700	428798.1600

Площадь кв.м. -2 884,44

Вид разр. использования з/у- ИЖС

кв24	ЗУ1	
253	2217373.6914	428728.6473
254	2217398.6810	428752.8373
259	2217398.6200	428736.5100
258	2217398.5669	428723.9138
260	2217398.4690	428700.7050
261	2217373.5111	428700.8530
	ЗУ2	
261	2217373.5111	428700.8530
260	2217398.4690	428700.7050
265	2217398.4300	428691.4600
264	2217398.3703	428677.5639
263	2217396.5426	428675.9627
262	2217373.3507	428676.1186
	ЗУ3	
255	2217398.6862	428752.8424

256	2217423.0528	428776.4294
257	2217422.6873	428723.7707
258	2217398.5669	428723.9138
259	2217398.6200	428736.5100
	3У4	
258	2217398.5669	428723.9138
257	2217422.6873	428723.7707
268	2217422.5357	428698.7353
264	2217398.3703	428677.5639
265	2217398.4300	428691.4600
260	2217398.4690	428700.7050
	3У5	
263	2217396.5426	428675.9627
264	2217398.3703	428677.5639
268	2217422.5357	428698.7353
267	2217422.3819	428675.7889
266	2217398.3634	428675.9595

Площадь кв.м. -3 459,25

Вид разр. использования з/у- ИЖС

кв25	3У1	
269	2217438.1504	428791.0440
270	2217462.9177	428815.0188
275	2217462.8300	428798.5700
277	2217462.1877	428760.1713
278	2217437.9459	428760.3151
	3У2	
278	2217437.9459	428760.3151
277	2217462.1877	428760.1713
281	2217461.9700	428747.1600
280	2217461.8353	428733.1658
279	2217437.6240	428711.9542
	3У3	
271	2217462.9345	428815.0350
272	2217485.2425	428836.6293
273	2217484.6926	428781.7942
274	2217462.5522	428781.9256
276	2217462.8300	428798.5100
	3У4	
274	2217462.5522	428781.9256
273	2217484.6926	428781.7942

282	2217484.4032	428752.9377
280	2217461.8353	428733.1658
281	2217461.9700	428747.1600

Площадь кв.м. -3 790,57

Вид разр. использования з/у- ИЖС

кв26	ЗУ1	
283	2217437.5172	428695.9067
284	2217461.6805	428717.0762
288	2217461.5300	428701.4400
287	2217461.5044	428694.2041
289	2217461.4382	428675.5263
290	2217437.3918	428675.7054
	ЗУ2	
284	2217461.6805	428717.0762
285	2217484.2418	428736.8423
286	2217483.8129	428694.0718
287	2217461.5044	428694.2041
288	2217461.5300	428701.4400
	ЗУ3	
287	2217461.5044	428694.2041
286	2217483.8129	428694.0718
291	2217483.6254	428675.3771
289	2217461.4382	428675.5263

Площадь кв.м. -1 890,36

Вид разр. использования з/у- ИЖС

кв27	ЗУ1	
292	2217500.3903	428851.2924
293	2217522.7286	428872.9160
294	2217522.1041	428815.0613
295	2217500.0283	428815.1923
	ЗУ2	
295	2217500.0283	428815.1923
294	2217522.1041	428815.0613
297	2217521.7871	428785.6898
296	2217499.5370	428766.1964

Площадь кв.м. -1 902,44

Вид разр. использования з/у- ИЖС

кв28	3У1	
298	2217499.3755	428750.1010
299	2217521.6133	428769.5835
300	2217521.1798	428729.4275
301	2217499.1695	428729.5581
	3У2	
301	2217499.1695	428729.5581
300	2217521.1798	428729.4275
303	2217520.9488	428708.0285
302	2217498.9549	428708.1590
	3У3	
302	2217498.9549	428708.1590
303	2217520.9488	428708.0285
304	2217520.7179	428686.6294
305	2217498.7403	428686.7599
	3У4	
305	2217498.7403	428686.7599
304	2217520.7179	428686.6294
307	2217520.4858	428665.1275
306	2217498.5249	428665.2754

Площадь кв.м. -2 081,93

Вид разр. использования з/у- ИЖС

кв29	3У1	
559	2217138.43	428299.98
560	2217160.08	428318.29
561	2217185.31	428320.87
562	2217225.70	428325.00
563	2217225.69	428323.20
564	2217225.56	428300.65
565	2217184.99	428301.85
566	2217164.44	428302.46
567	2217164.44	428285.86
568	2217138.33	428286.72

Площадь кв.м. -1 878,67

Вид разр. использования з/у- ИЖС

ПРИЛОЖЕНИЕ

Инв. № подл.	Подпись и дата	Взам. инв. №

Изм.	Кол.уч	Лист	№ док.	Подпись	Дата

71/ПГС-2018/ППиМ

Лист


СВЕДЕНИЯ О ИЗМЕНЯЕМЫХ, ФОРМИРУЕМЫХ ЗЕМЕЛЬНЫХ УЧАСТКАХ

Кадастровый номер	Площадь земельного участка кв.м.	Адрес месторасположения	Вид разрешенного использования (по докум.)	Категория земли	Условный номер изменяемого, формируемого земельного участка	Площадь изменяемого, формируемого земельного участка кв.м.	Вид разрешенного использования изменяемого, формируемого земельного участка(проект.)	Вид ограничений формируемого земельного участка	Права собственности изменяемого, формируемого земельного участка
61:02:0120110:614	878,00	Ростовская область, р-н Аксайский, з Аксай, ул Денисова, 20	Индивидуальная жилая застройка	Земли населенных пунктов	61:02:0120110:614:3У1	1 879,00	Индивидуальная жилая застройка	-	Частная собственность

КООРДИНАТЫ ИЗМЕНЯЕМЫХ, ФОРМИРУЕМЫХ ЗЕМЕЛЬНЫХ УЧАСТКОВ

61:02:0120110:614:3У1

№ точки	Y, м	X, м
559	2217138.43	428299.98
560	2217160.08	428318.29
561	2217185.31	428320.87
562	2217225.70	428325.00
563	2217225.69	428323.20
564	2217225.57	428300.65
565	2217184.99	428301.85
566	2217164.44	428302.46
567	2217164.44	428285.86
568	2217138.33	428286.72

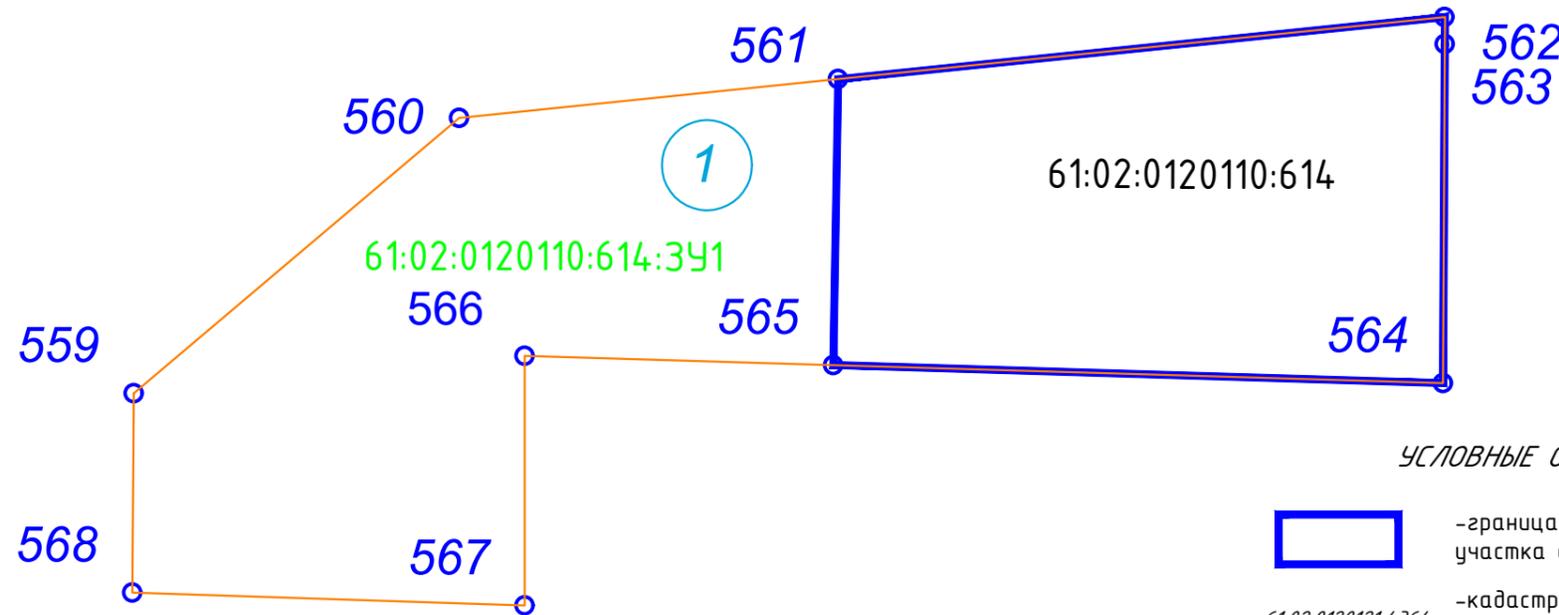

УСЛОВНЫЕ ОБОЗНАЧЕНИЯ:

-  - граница земельного участка согласно ГКН
-  - кадастровый № земельного участка согласно ГКН
-  - граница изменяемых, формируемых земельных участков
-  1 - № точ. угла поворота изменяемых, формируемых земельных участков
-  - условный кадастровый № изменяемых, формируемых земельных участков

Согласовано	
Взам. инв. №	
Подпись и дата	
Инв. № подл.	

						71/ПГС-2018-ППИМ			
						Корректировка проекта планировки территории и проекта межевания территории земельных участков с кадастровыми номерами 61:02:0600010:1680, :1677, :1689, :1727, :1668, :1728, :1693, :1683, :1678, :1669, расположенных на территории Аксайского городского поселения Ростовской области			
Изм.	Кол.уч.	Лист	№док.	Подпись	Дата	Проект межевания территории Основная часть	Стадия	Лист	Листов
							ПМ		
Директор		Назаренко А.В.			2018	Схема изменяемых, формируемых земельных участков в границах з/у с КН 61:02:0120110:614	ООО "ПроектГеоСтрой"		
Разработал		Назаренко А.В.			2018				