


ПРОЕКТ ПЛАНИРОВКИ И МЕЖЕВАНИЯ ТЕРРИТОРИИ

Чертеж красных линий. М 1:500

Чертеж дорожно-транспортной инфраструктуры, объектов инженерной инфраструктуры. М 1:500

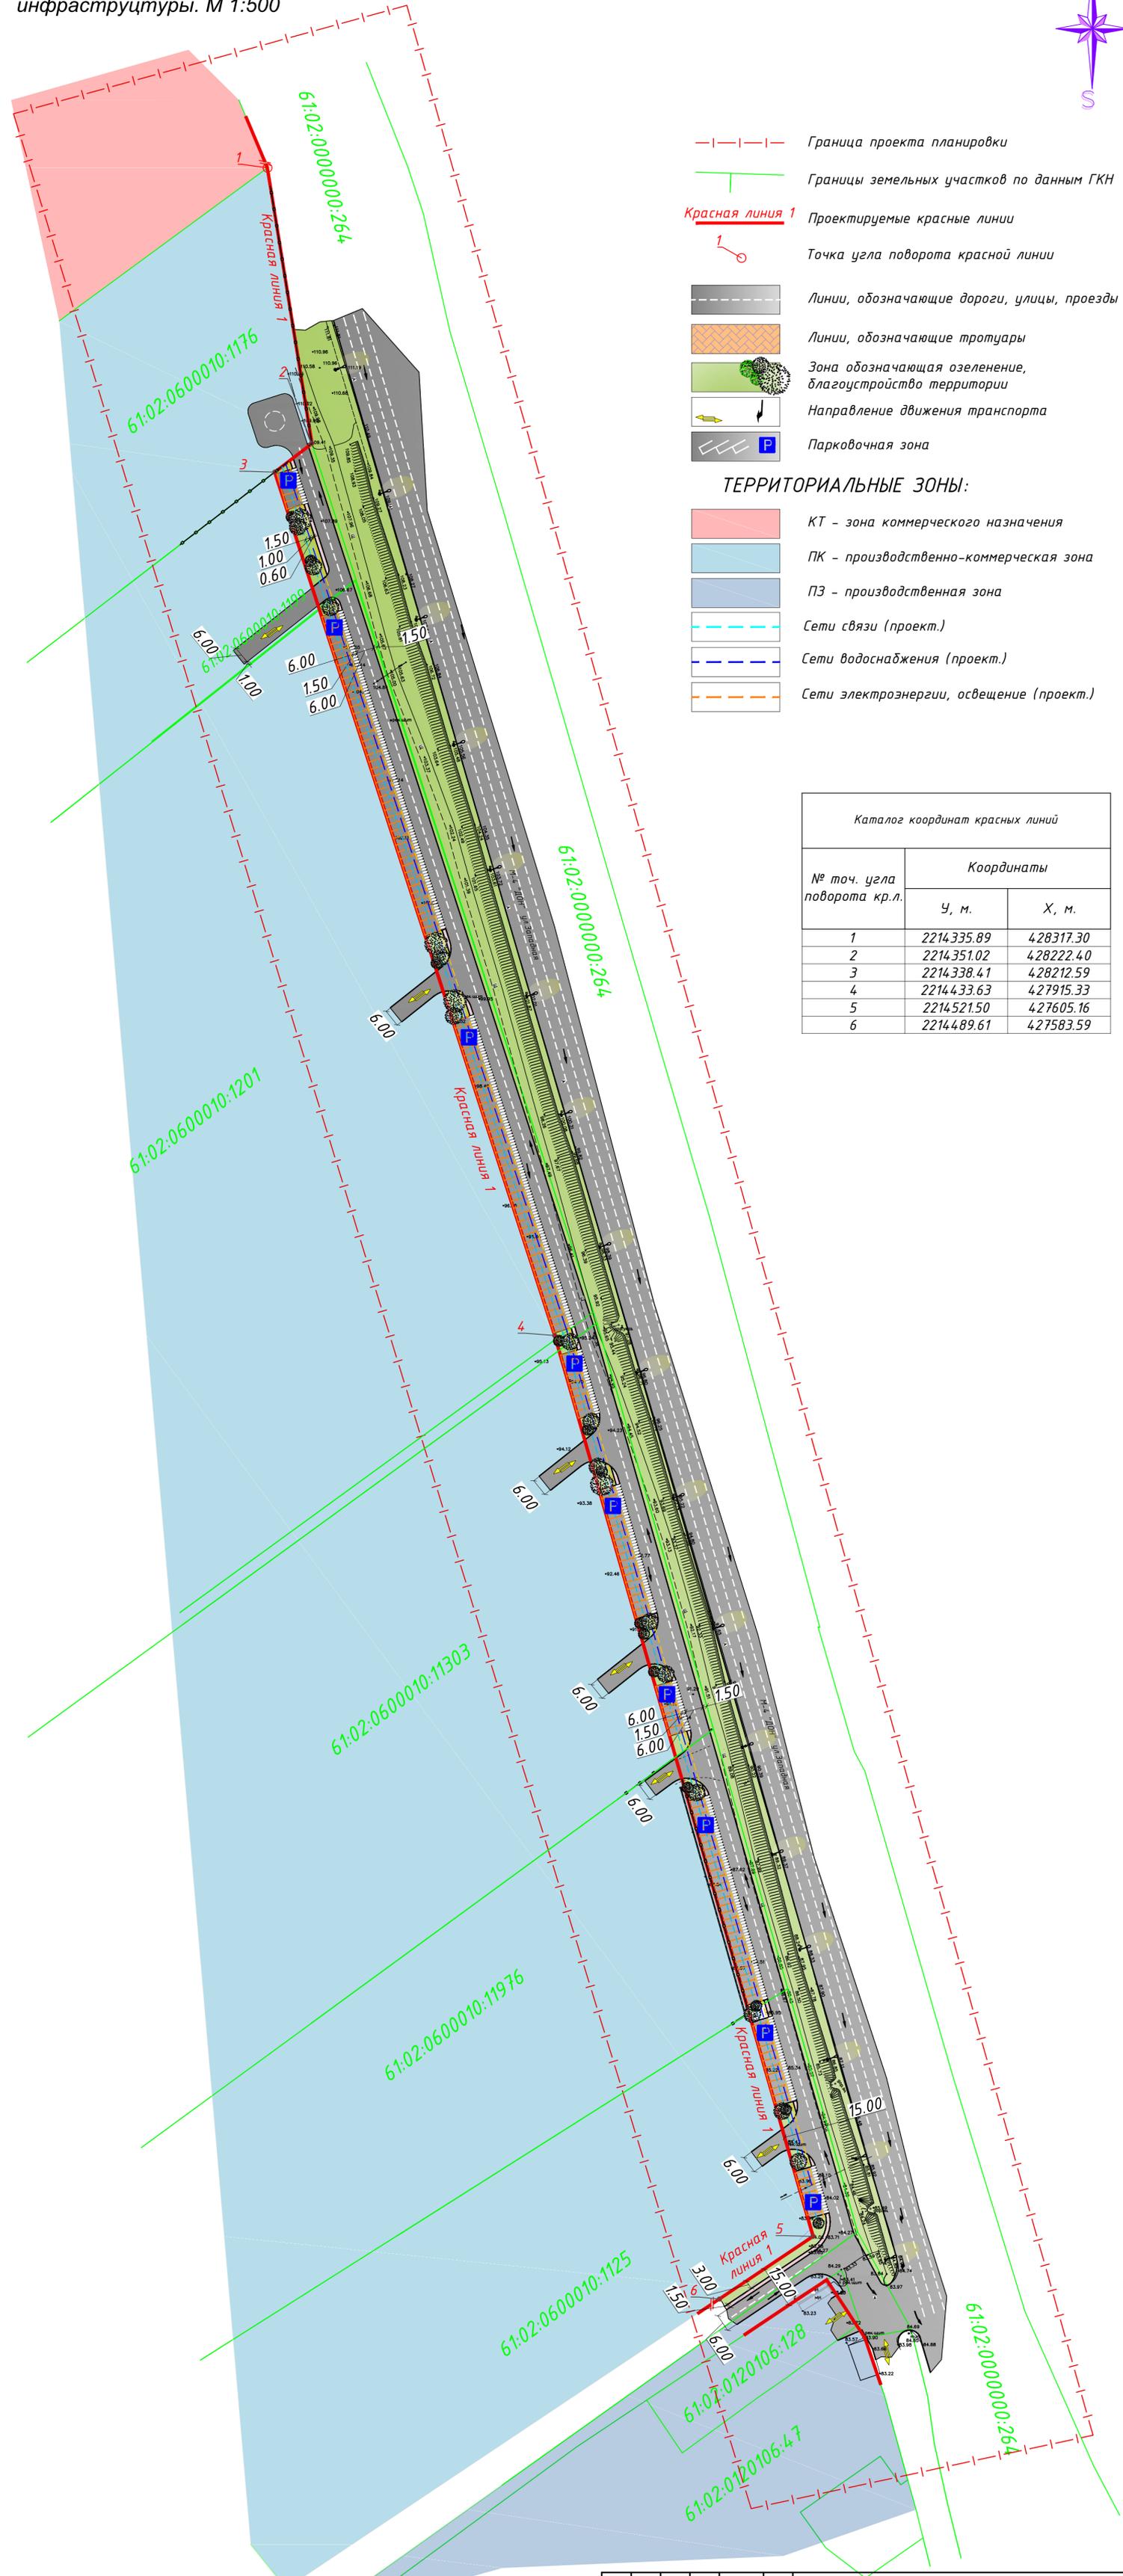

- Граница проекта планировки
- Границы земельных участков по данным ГКН
- Красная линия 1** Проектируемые красные линии
- Точка угла поворота красной линии
- Линии, обозначающие дороги, улицы, проезды
- Линии, обозначающие тротуары
- Зона обозначающая озеленение, благоустройство территории
- Направление движения транспорта
- Парковочная зона

ТЕРРИТОРИАЛЬНЫЕ ЗОНЫ:

- КТ - зона коммерческого назначения
- ПК - производственно-коммерческая зона
- ПЗ - производственная зона
- Сети связи (проект.)
- Сети водоснабжения (проект.)
- Сети электроэнергии, освещение (проект.)

Каталог координат красных линий		
№ точ. угла поворота кр.л.	Координаты	
	У, м.	Х, м.
1	2214335.89	428317.30
2	2214351.02	428222.40
3	2214338.41	428212.59
4	2214433.63	427915.33
5	2214521.50	427605.16
6	2214489.61	427583.59


Согласовано	
Взам. инв. №	
Подпись и дата	
Инв. № подл.	

					56/ПГС-2018-ППИМ
					Проект Планировки и Межевания территории линейного объекта "Подъездной путь вдоль ул. Западная, г. Ахсай, к земельным участкам с кадастровыми номерами 61:0:0600010:1125, 61:0:0600010:11976, 61:0:0600010:11303, 61:0:0600010:1201, 61:0:0600010:1199, 61:0:0600010:1176".
Изм.	Колуч.	Лист	Чедок.	Подпись	Дата
					Стадия
					Лист
					Листов
Основная часть проекта планировки и межевания (утверждаемая часть)					ППИМ
Разработал Назаренко А.В.					4
Чертеж улично-дорожной сети, элементов благоустройства М 1:500					ООО "ПроектГеоСтрой"



Координаты формируемого земельного участка под размещение линейного объекта - дорожно-транспортной сети		
:341		
Площадь: 32,05 кв.м.		
№ точ. угла поворота гр. зоны	Координаты	
	У, м.	Х, м.
1	2214527.39	427591.04
2	2214531.11	427593.55
3	2214532.06	427591.27
4	2214535.14	427582.13
5	2214537.22	427575.93
6	2214531.62	427586.33
7	2214529.68	427589.36
:342		
Площадь: 722,56 кв.м.		
№ точ. угла поворота гр. зоны	Координаты	
	У, м.	Х, м.
8	2214494.51	427576.34
9	2214528.88	427601.13
10	2214536.65	427606.73
11	2214554.84	427573.24
12	2214539.70	427570.35
5	2214537.22	427575.93
4	2214535.14	427582.13
3	2214532.06	427591.27
2	2214531.11	427593.55
1	2214527.39	427591.04
13	2214498.01	427571.17
:343		
Площадь: 785,63 кв.м.		
№ точ. угла поворота гр. зоны	Координаты	
	У, м.	Х, м.
18	2214505.01	427685.38
19	2214512.93	427690.45
10	2214536.65	427606.73
9	2214528.88	427601.13
17	2214525.58	427612.78
:344		
Площадь: 832,49 кв.м.		
№ точ. угла поворота гр. зоны	Координаты	
	У, м.	Х, м.
20	2214479.89	427774.05
21	2214487.62	427779.77
19	2214512.93	427690.45
18	2214505.01	427685.38
:345		
Площадь: 1308,63 кв.м.		
№ точ. угла поворота гр. зоны	Координаты	
	У, м.	Х, м.
22	2214440.25	427913.96
23	2214447.99	427919.66
21	2214487.62	427779.77
20	2214479.89	427774.05
:346		
Площадь: 36,25 кв.м.		
№ точ. угла поворота гр. зоны	Координаты	
	У, м.	Х, м.
24	2214439.12	427917.84
25	2214446.77	427923.47
23	2214447.99	427919.66
22	2214440.25	427913.96
:347		
Площадь: 2380,90 кв.м.		
№ точ. угла поворота гр. зоны	Координаты	
	У, м.	Х, м.
26	2214358.61	428169.21
27	2214366.15	428175.25
25	2214446.77	427923.47
24	2214439.12	427917.84
:348		
Площадь: 447,07 кв.м.		
№ точ. угла поворота гр. зоны	Координаты	
	У, м.	Х, м.
28	2214343.45	428216.52
29	2214351.02	428222.40
27	2214366.15	428175.25
26	2214358.61	428169.21
:349		
Площадь: 307,23 кв.м.		
№ точ. угла поворота гр. зоны	Координаты	
	У, м.	Х, м.
30	2214328.20	428235.61
31	2214343.82	428240.61
32	2214349.90	428221.63
33	2214344.53	428217.46
34	2214343.40	428219.50
35	2214341.63	428220.91
36	2214339.45	428221.53
37	2214337.21	428221.27
38	2214333.21	428219.99
:3410		
Площадь: 298,13 кв.м.		
№ точ. угла поворота гр. зоны	Координаты	
	У, м.	Х, м.
39	2214338.41	428212.59
28	2214343.45	428216.52
26	2214358.61	428169.21
40	2214353.59	428165.19
:3411		
Площадь: 1582,87 кв.м.		
№ точ. угла поворота гр. зоны	Координаты	
	У, м.	Х, м.
40	2214353.59	428165.19
26	2214358.61	428169.21
24	2214439.12	427917.84
42	2214433.99	427914.06
41	2214433.62	427915.35
:3412		
Площадь: 24,29 кв.м.		
№ точ. угла поворота гр. зоны	Координаты	
	У, м.	Х, м.
42	2214433.99	427914.06
24	2214439.12	427917.84
22	2214440.25	427913.96
43	2214435.09	427910.16

:3413		
Площадь: 872,52 кв.м.		
№ точ. угла поворота гр. зоны	Координаты	
	У, м.	Х, м.
43	2214435.09	427910.16
22	2214440.25	427913.96
20	2214479.89	427774.05
44	2214474.73	427770.24
:3414		
Площадь: 551,60 кв.м.		
№ точ. угла поворота гр. зоны	Координаты	
	У, м.	Х, м.
44	2214474.73	427770.24
20	2214479.89	427774.05
18	2214505.01	427685.38
45	2214499.73	427682.00
:3415		
Площадь: 596,53 кв.м.		
№ точ. угла поворота гр. зоны	Координаты	
	У, м.	Х, м.
45	2214499.73	427682.00
18	2214505.01	427685.38
17	2214525.58	427612.78
16	2214524.91	427605.59
15	2214521.31	427601.41
14	2214491.29	427581.11
47	2214489.61	427583.59
46	2214521.50	427605.16

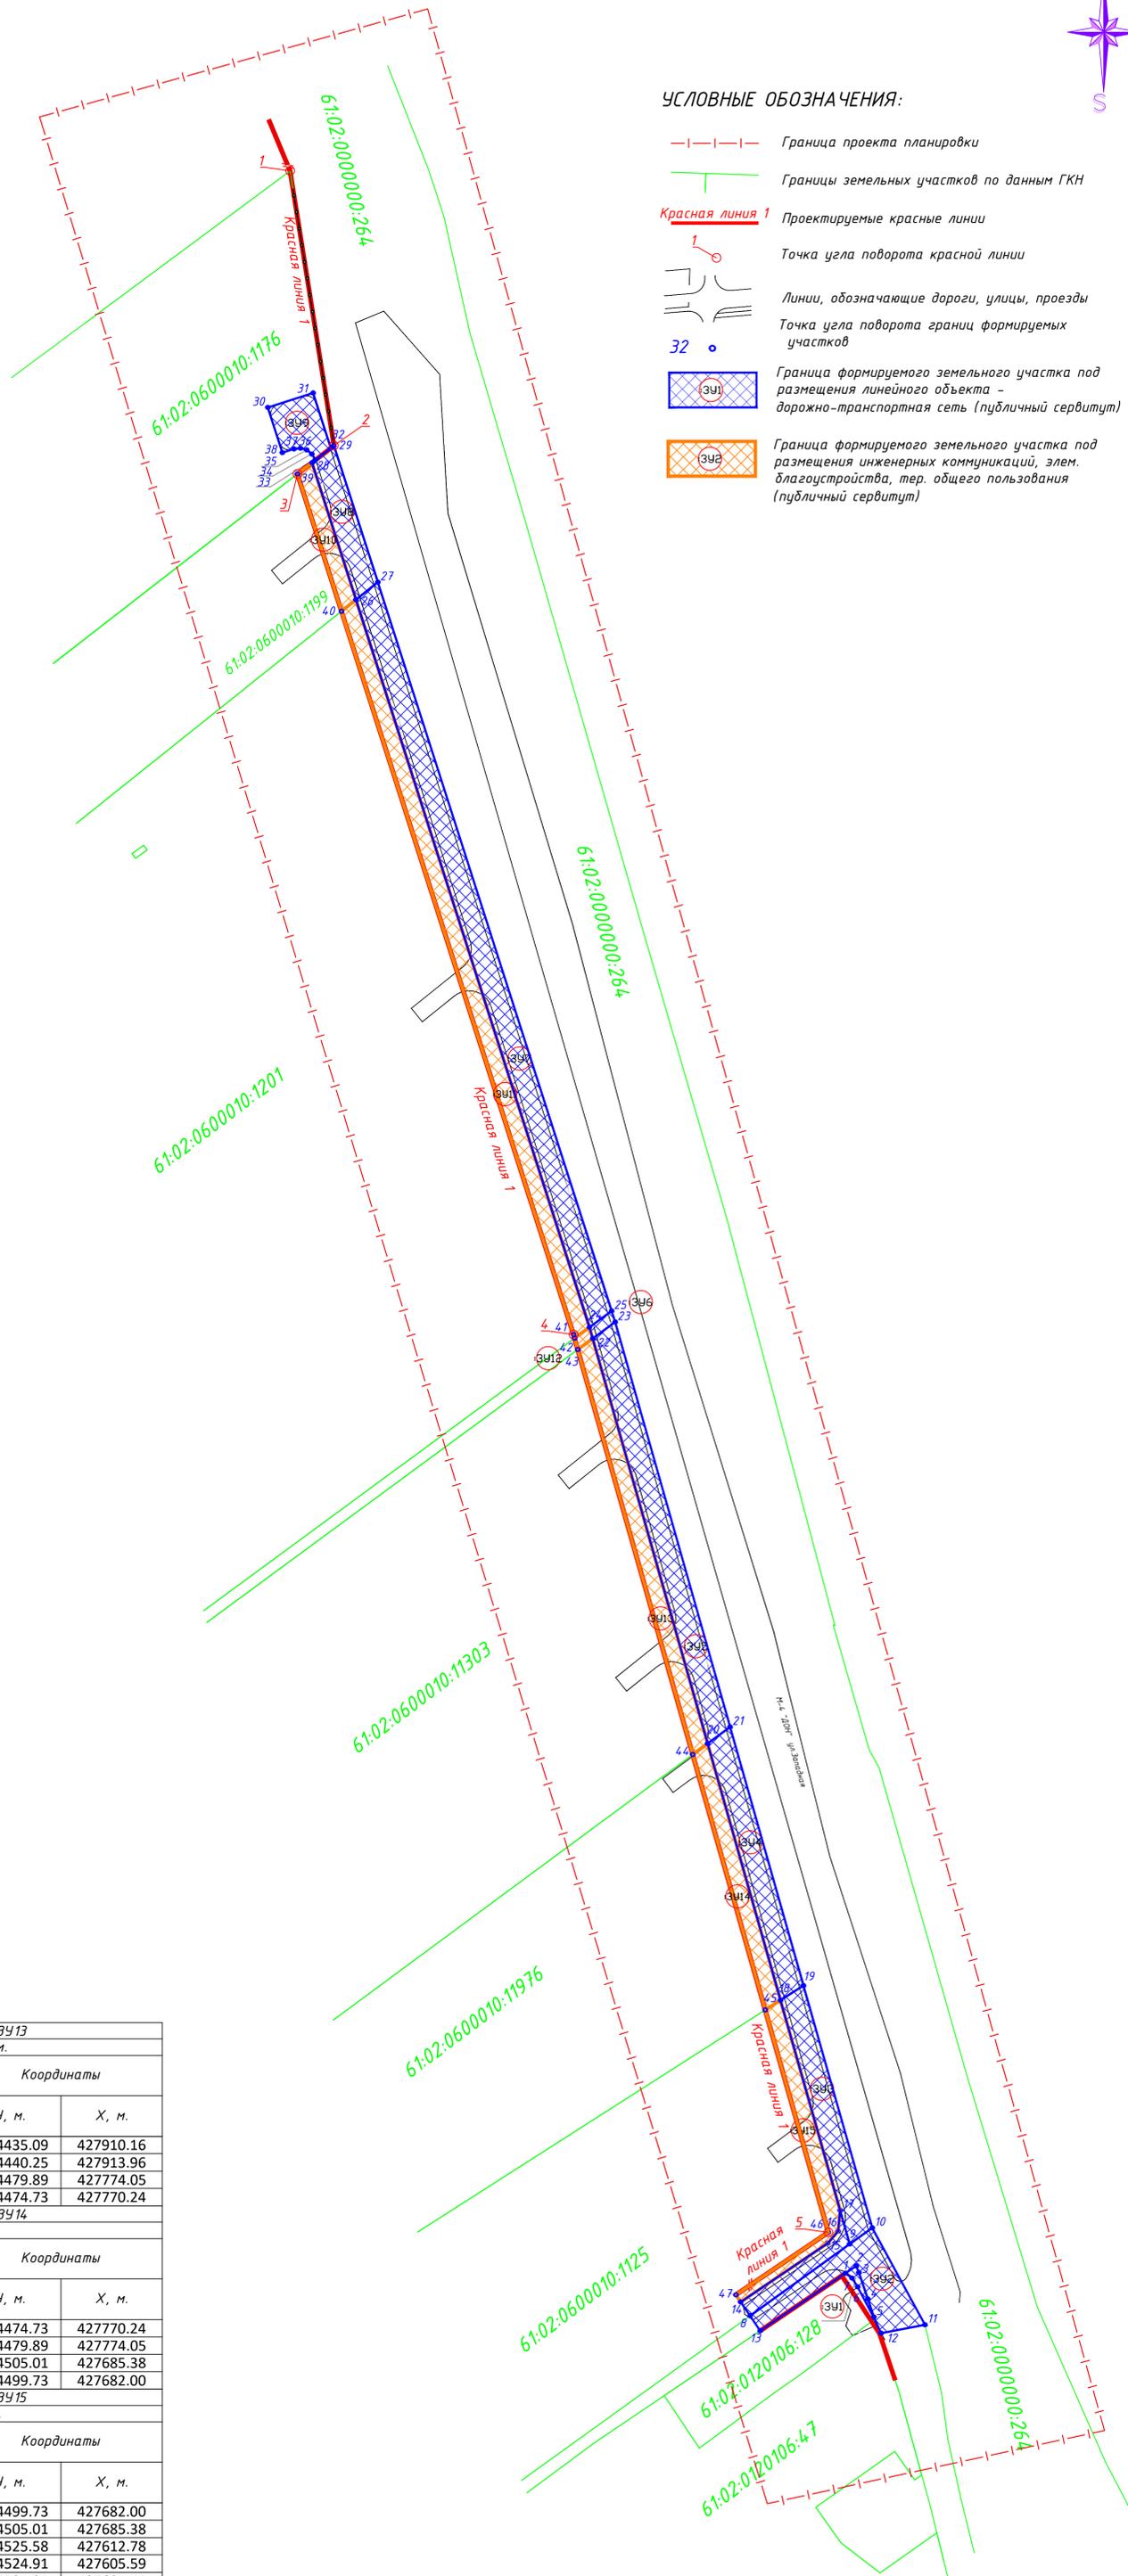

УСЛОВНЫЕ ОБОЗНАЧЕНИЯ:

- Граница проекта планировки
- Границы земельных участков по данным ГКН
- Красная линия 1
- Проектируемые красные линии
- Точка угла поворота красной линии
- Линии, обозначающие дороги, улицы, проезды
- Точка угла поворота границ формируемых участков
- Граница формируемого земельного участка под размещения линейного объекта - дорожно-транспортная сеть (публичный сервитут)
- Граница формируемого земельного участка под размещения инженерных коммуникаций, элем. благоустройства, тер. общего пользования (публичный сервитут)

					56/ПГС-2018-ППИМ			
					Проект Планировки и Межевания территории линейного объекта "Подъездной путь вдоль ул. Западная, г. Ассий, к земельным участкам с кадастровыми номерами 61:0:0600010:1125, 61:0:0600010:11976, 61:0:0600010:11303, 61:0:0600010:1201, 61:0:0600010:1199, 61:0:0600010:1176".			
Изм.	Коп.ч.	Лист	Подк.	Подпись	Дата	Стадия	Лист	Листов
						Проект Межевания территории	ППИМ	1
Разработал	Назаренов А.В.					Чертеж межевания территории М 1:500	ООО "ПроектГеоСтрой"	
ФОРМАТЛИСТА								