


Газопровод высокого давления для газификации жилой застройки в границах пр. Ленина, ул. Речников г. Аксая и Новочеркасского шоссе Ростовской области



УСЛОВНЫЕ ОБОЗНАЧЕНИЯ:

- границы земельных участков, по данным единого государственного реестра недвижимости
- 61:51:0020201:3469 - кадастровые номера земельных участков, по данным единого государственного реестра недвижимости
- 61:51:0020201 - надписи кадастровых кварталов, по данным единого государственного реестра недвижимости
- границы населенных пунктов
- ось проектируемого газопровода высокого давления
- границы территории, в отношении которой осуществляется подготовка проекта планировки и межевания
- границы зоны планируемого размещения линейного объекта

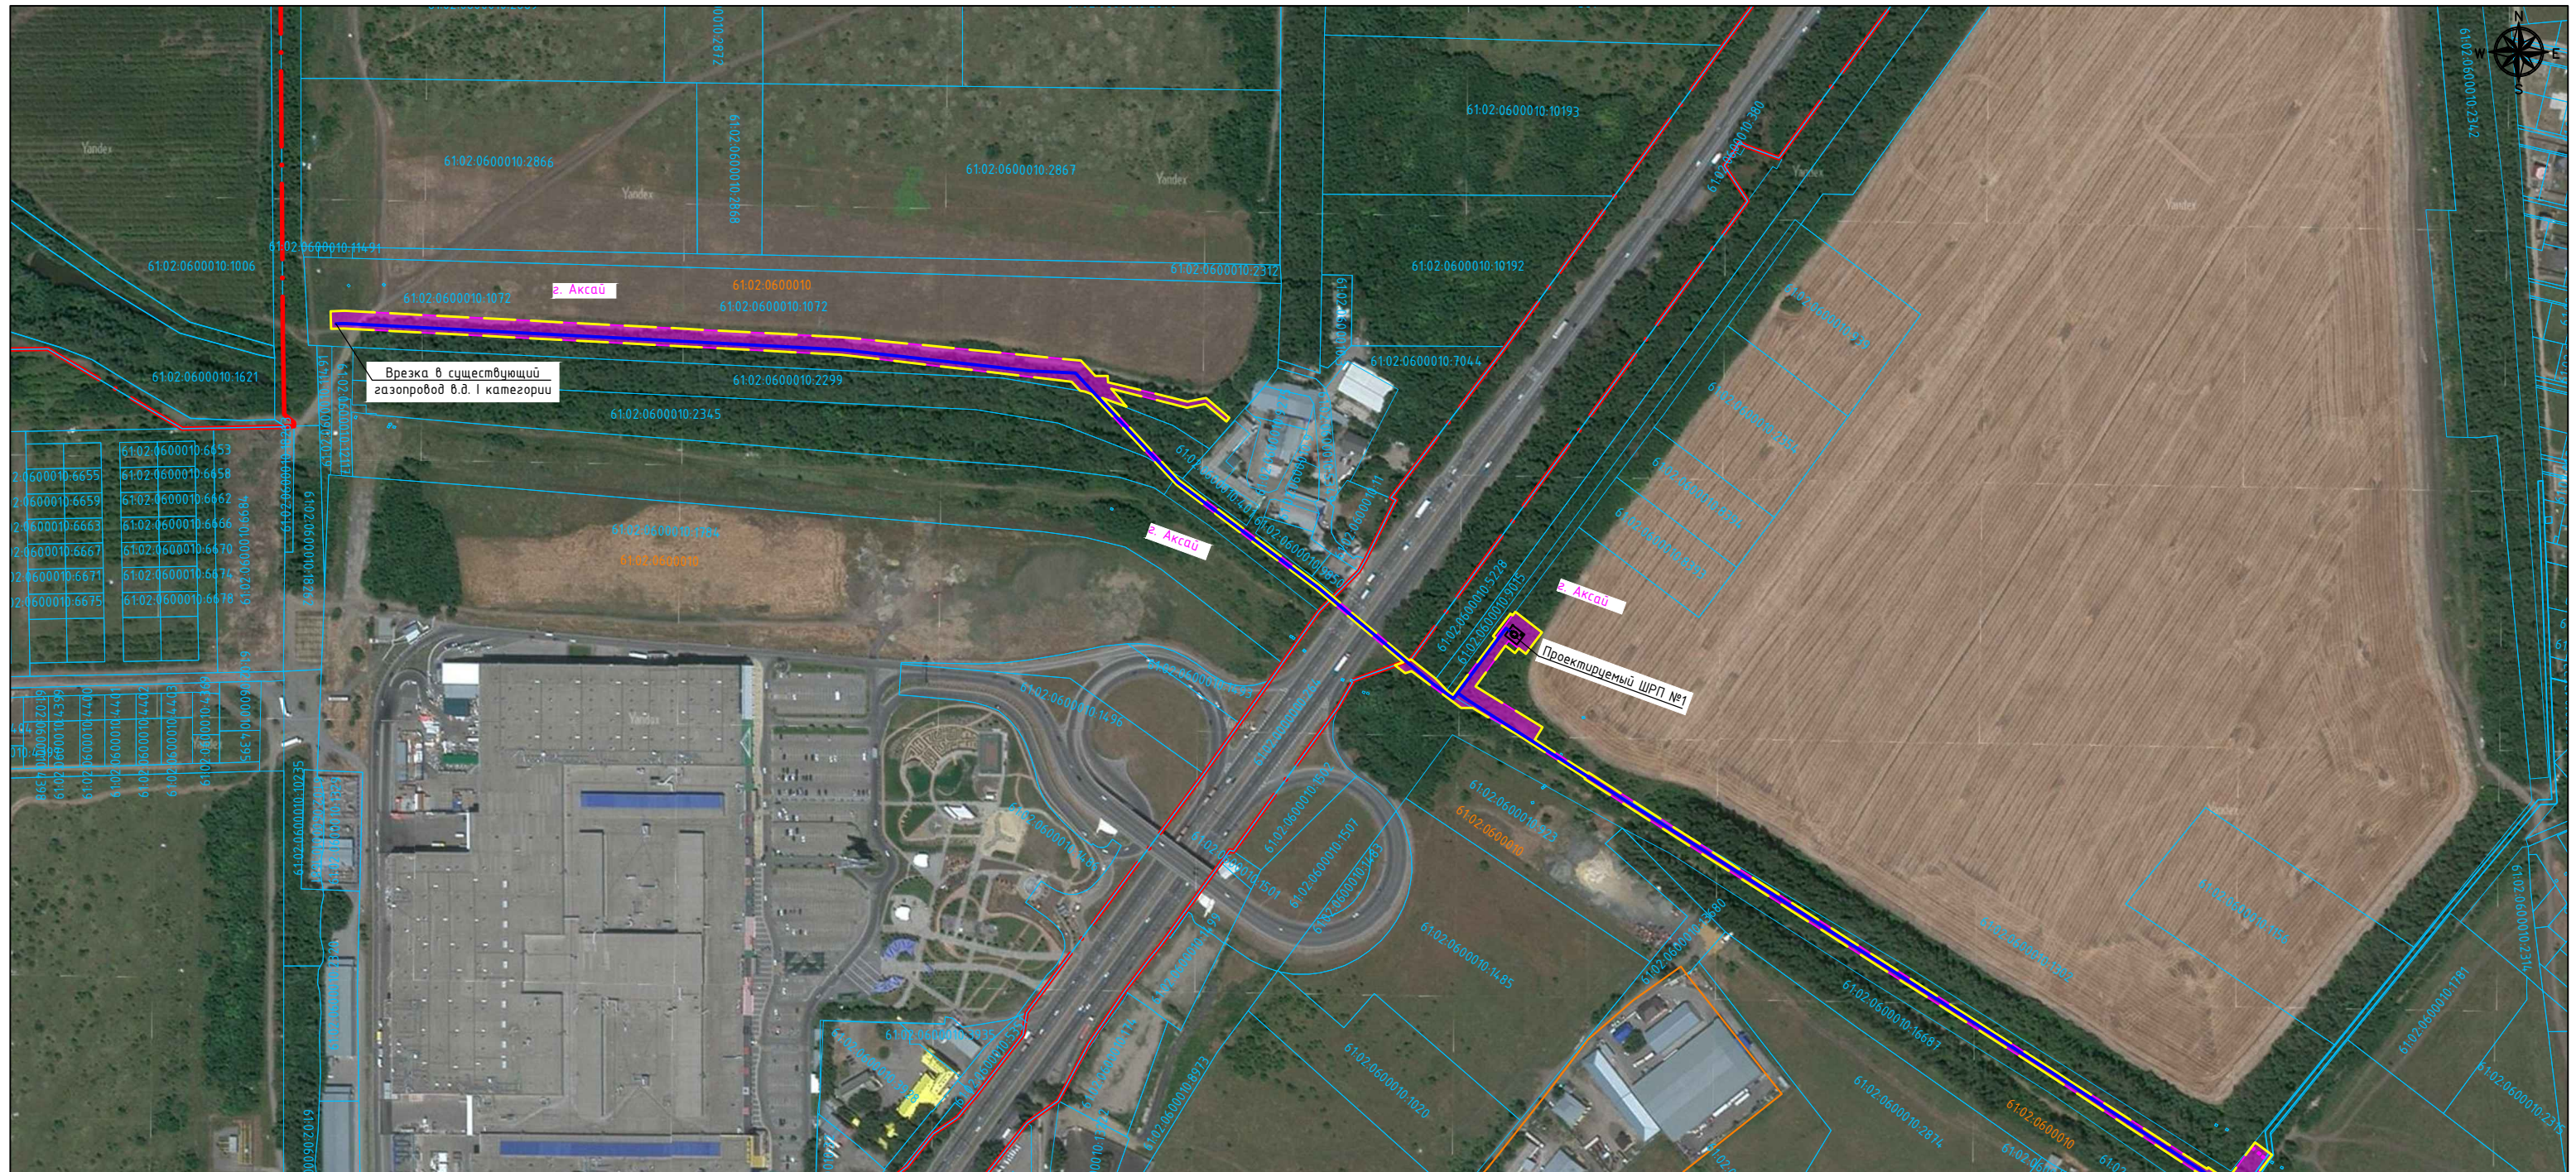