

Утверждена

Директор МБУК АТБ

(наименование документа об утверждении, включая наименования

"А.И. Магдоченский"

органов государственной власти или органов местного

Ю. В. Березунова

самоуправления, принявших решение об утверждении


или подписавших соглашение о перераспределении земельных участков)

от *11.05.2017*

№ *69*

**Схема расположения земельного участка или земельных участков
на кадастровом плане территории**

Условный номер земельного участка 61:02:0120111:1846:3У2 (передвижной аттракцион)		
Площадь земельного участка 10 м ²		
Обозначение характерных точек границ	Координаты, м	
	X	Y
1	2	3
5	427016,24	2214821,92
6	427015,46	2214826,86
7	427013,49	2214826,55
8	427014,26	2214821,61
5	427016,24	2214821,92

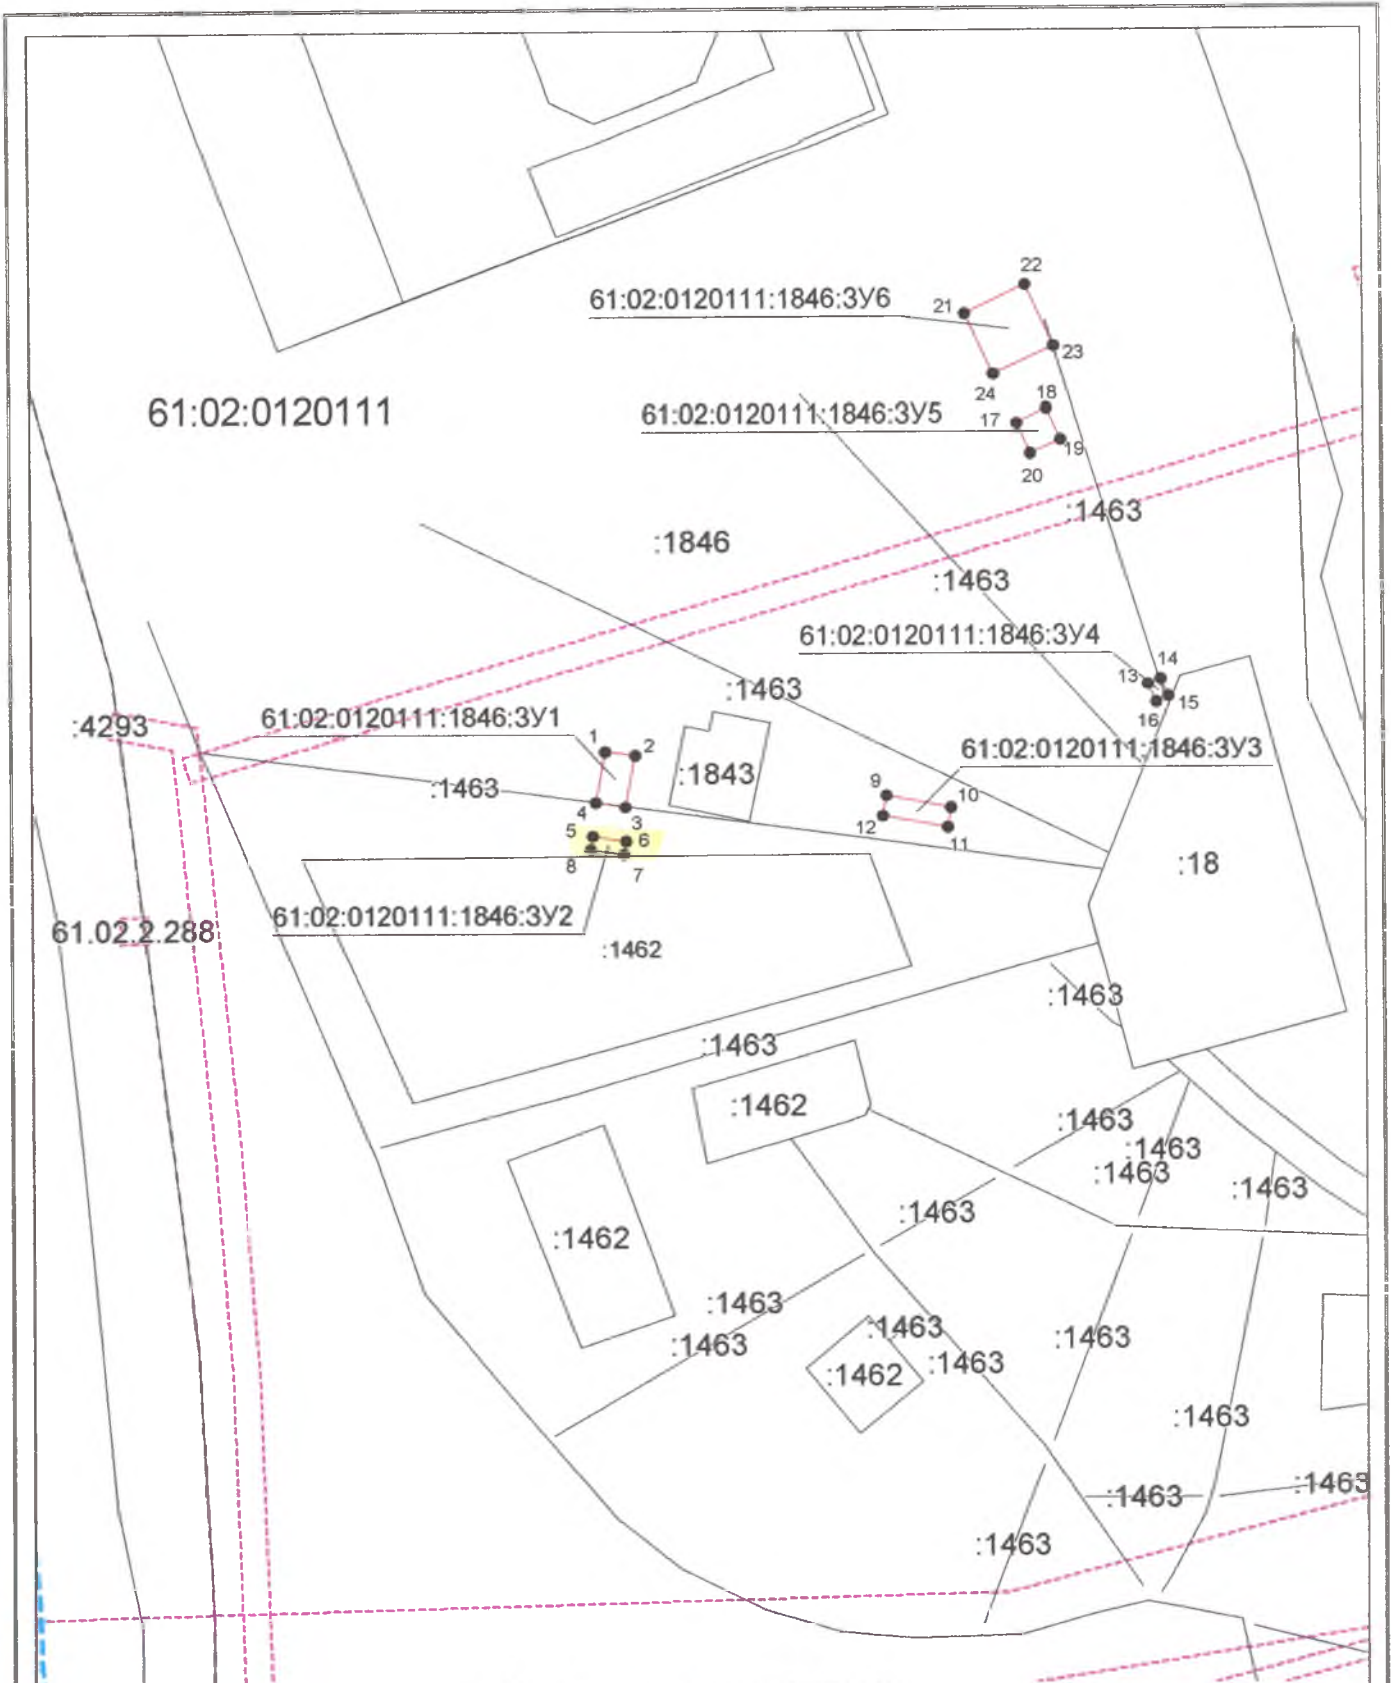

Система координат: МСК-61
 Масштаб 1:1134

Условные обозначения:

- — граница образуемого земельного участка,
- — граница учтенного земельного участка,
- - - - - граница кадастрового квартала,
- — характерная точка границы земельного участка.



Администрация Аксайского городского поселения

Муниципальное бюджетное учреждение культуры
Аксайского городского поселения

Дом культуры «Молодежный»

346720, г. Аксай, Ростовской обл.,
ул. Толпинского, 114
e-mail: dk-2007@mail.ru

тел. 8(863-50) 5-65-49
факс 8(863-50) 5-98-20

ПРИКАЗ №69

«21» мая 2020 г.

Об утверждении схем расположения земельных участков под расположения нестандартных торговых объектов

Утвердить схему расположения земельного участка или земельных участков на кадастровом плане территории, отведенного под размещение передвижного аттракциона 10 м² по адресу пер. Парковый, 2 (район склада, фасадная часть), согласно координатам в (Приложение №1).

Земельный участок включен в схему размещения нестандартных торговых объектов на территории муниципального образования «Аксайский район» Постановление Администрации Аксайского района №750 от 10.12.2019 г. (Приложение №2)

Приложение №1 –Схема расположения земельного участка или земельных участков на кадастровом плане территории.

Приложение №2 – Постановление Администрации Аксайского района №313 от 28.05.2020 г. «О внесении изменений в постановление Администрации Аксайского района от 10.12.2019 №750»

Директор МБУК АГП

«ДК «Молодежный»



Н.Б. Черноусова