
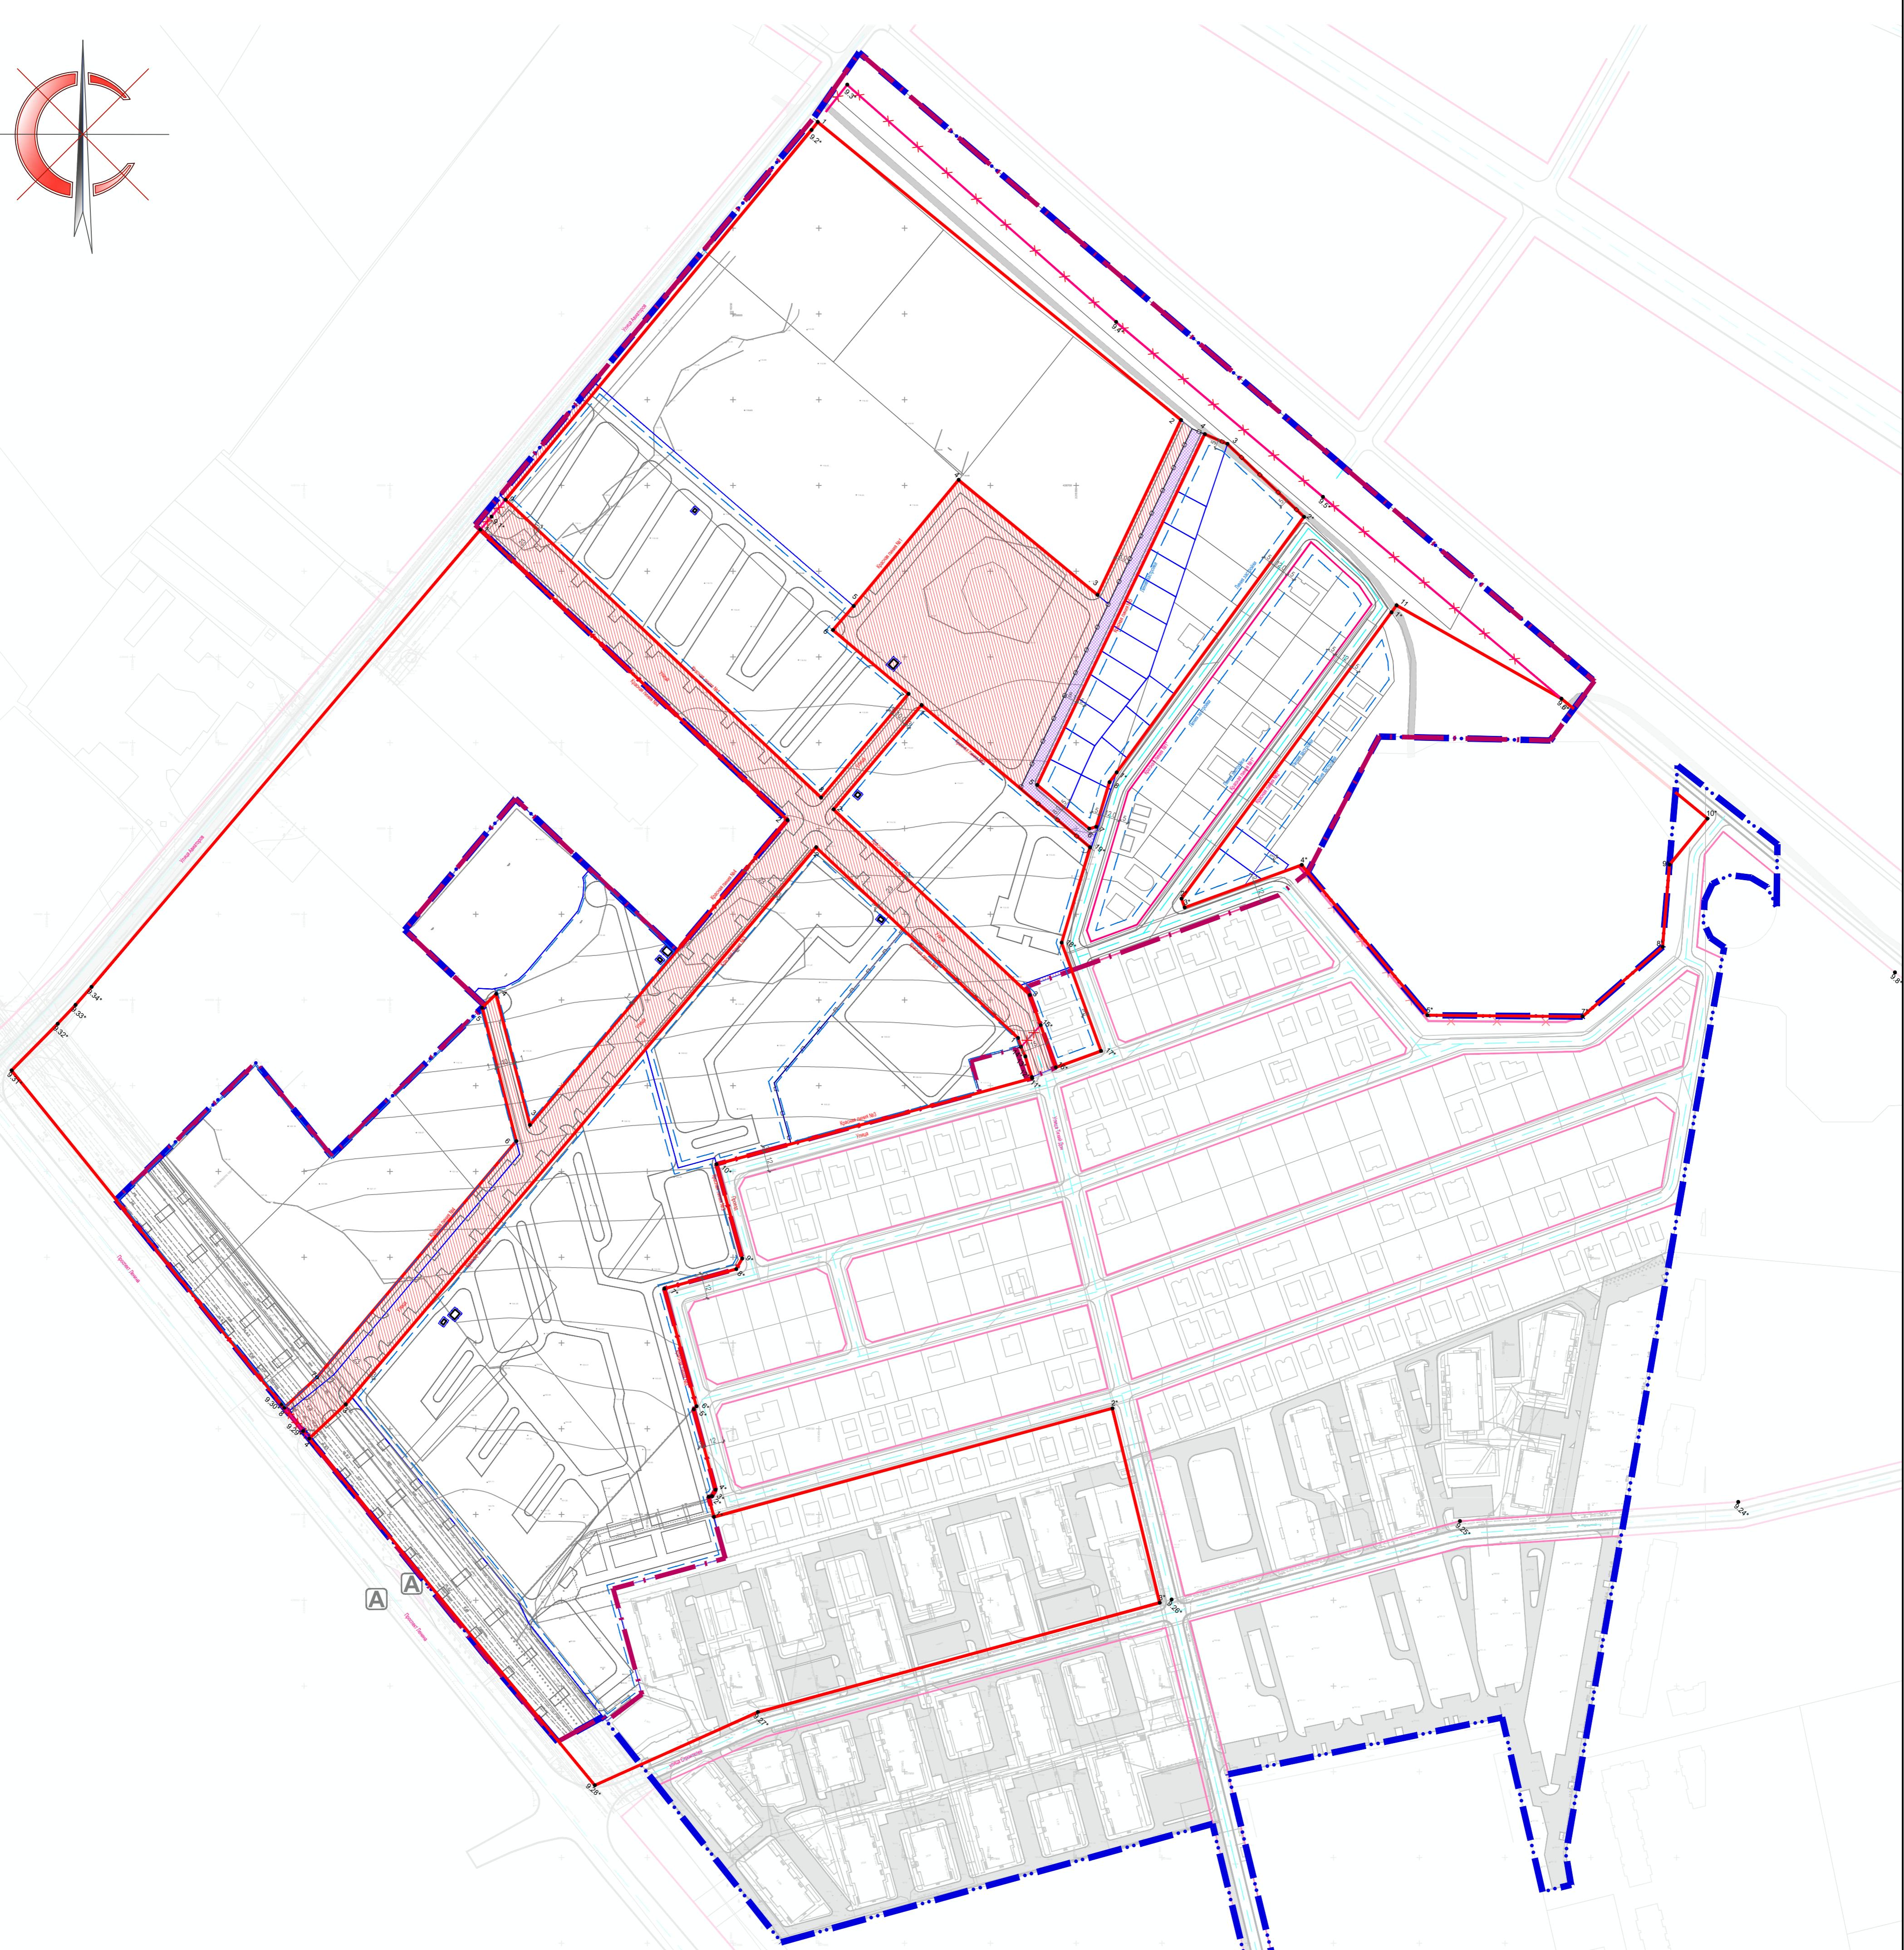


# ПРОЕКТ ПЛАНИРОВКИ ТЕРРИТОРИИ

ЧЕРТЕЖ КРАСНЫХ ЛИНИЙ, М1:1000

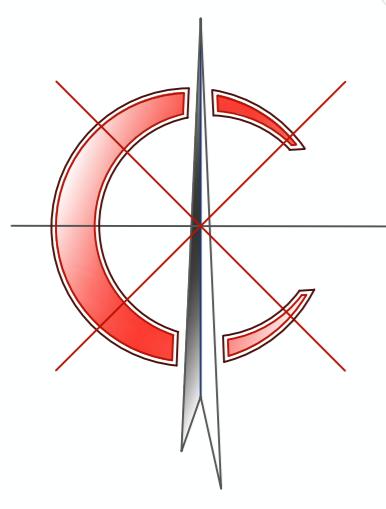

#### УСЛОВНЫЕ ОБОЗНАЧЕНИЯ

- · — · — Границы проекта планировки
- | — | — Граница территории, в пределах которой планируются изменения
- Проектируемые красные линии
- Установленные красные линии
- × — × — Участки красных линий, подлежащие отмене
- Линия застройки
- · — · — 2 Точка угла поворота красных линий
- Линии, обозначающие дороги, улицы, проезды
- Улично-дорожная сеть, границы зон действия публичных сервисов
- Улично-дорожная сеть, границы зон действия частных сервисов

КООРДИНАТЫ КРАСНОЙ ЛИНИИ №1

занесен плановой структуры, №	X, м	Y, м
1	428917.89	2215404.10
2	428738.13	2215611.08
3	428636.21	2215562.41
4	428703.21	2215481.50
5	428629.65	2215420.28
6	428615.67	2215408.21
7	428578.42	2215452.24
8	428518.04	2215401.26
9	428688.46	2215221.06
10	428691.62	2215217.27
11	428907.27	2215995.73

КООРДИНАТЫ КРАСНОЙ ЛИНИИ №2

занесен плановой структуры, №	X, м	Y, м
1	428517.96	2215459.87
2	428511.15	2215408.54
3	428402.90	221523.00
4	428385.32	2215529.29
5	428360.68	2215538.12
6	428370.24	2215564.44
7	428433.42	2215541.50
8	428488.97	2215558.08

КООРДИНАТЫ КРАСНОЙ ЛИНИИ №3

занесен плановой структуры, №	X, м	Y, м
1	428377.79	2215516.07
2	428489.08	2215398.41
3	428164.19	2215124.16
4	428144.32	2215102.94
5	427942.11	2215269.38
6	427984.79	2215364.42
7	428048.52	2215598.65
8	428161.88	2215571.11
9	428098.62	2215338.88
10	428110.20	2215335.73
11	428110.73	2215337.68
12	428114.42	2215339.78
13	428161.33	2215327.01
14	428163.09	2215328.60
15	428231.70	2215309.93
16	428243.10	2215351.81
17	428249.24	2215355.32
18	428304.23	2215340.34
19	428354.36	2215524.35
20	428354.99	2215524.20
21	428367.04	2215520.34
22	428372.60	2215517.80

КООРДИНАТЫ КРАСНОЙ ЛИНИИ №4

занесен плановой структуры, №	X, м	Y, м
1	428674.20	2215202.69
2	428504.90	2215381.67
3	428327.09	2215231.56
4	428403.55	2215211.92
5	428395.44	2215203.68
6	428171.71	2215223.64
7	428179.98	2215107.37
8	428162.25	2215088.44
9	428164.23	2215086.83
10	428358.93	2214929.42
11	428386.13	2214956.26
12	428397.13	2214966.73
13	428407.57	2214975.97

КООРДИНАТЫ КРАСНОЙ ЛИНИИ №5

занесен плановой структуры, №	X, м	Y, м
1	428532.67	2215573.60
2	428681.66	2215682.79
3	428724.21	2215638.21
4	428729.91	2215624.96
5	428525.40	2215527.32
6	428499.85	2215557.59
7	428500.99	2215561.66
8	428526.94	2215569.40

104/ПГС-2021-ППМ			
Проект планировки и проект межевания территории в г. Аксай Ростовской области, поле №57 (в границах земельных участков по ул. Строителей, пр-кт Ленина)			
Изм.	Кол.ч.	Лист	Подпись
2021	2021		Дата
Директор	Назаренко А.В.		
ГИП	Назаренко А.В.		
Разработал			
Проект планировки территории. Основная часть			
ПП1 1 Лист			
Стадия			
Чертеж красных линий. М 1:1000.			
Границы планируемых и существующих элементов планировочной структуры.			
ООО "ПроектГеоСтрой"			