

**УСЛОВНЫЕ ОБОЗНАЧЕНИЯ:**

**ТЕРРИТОРИЯ В ГРАНИЦАХ ПРОЕКТИРОВАНИЯ (СУЩЕСТВУЮЩИЕ ОБЪЕКТЫ):**

- границы земельных участков, по данным единого государственного реестра недвижимости
- границы кадастровых кварталов, по данным единого государственного реестра недвижимости
- надписи кадастровых кварталов, по данным единого государственного реестра недвижимости
- надписи кадастровых номеров земельных участков, по данным единого государственного реестра недвижимости

**ПРОЕКТИРУЕМЫЕ ОБЪЕКТЫ:**

- ось проектируемого газопровода высокого давления
- ось проектируемого газопровода среднего давления
- охранный зона проектируемого газопровода (2 метра в каждую сторону от оси газопровода)
- полоса отвода земельного участка проектируемого газопровода
- граница зоны планируемого размещения объекта капитального строительства
- котлован для наклонно-направленного бурения
- проектируемый ГРПШ
- устанавливаемые красные линии при проектировании линейного объекта
- - поворотные точки устанавливаемых красных линий и границ территории, в отношении которой осуществляется подготовка проекта планировки (полоса отвода земельного участка проектируемого газопровода)
- :341 - условный номер части зоны планируемого размещения объекта капитального строительства

**Сети инженерно-технического обеспечения и объекты инфраструктуры (существующие):**

- газопровод высокого давления, материал и диаметр трубы в мм, глубина в м
- ЛЭП низковольтная надземная 0,4 кВ
- ЛЭП низковольтная подземная 0,4 кВ, глубина в м
- ЛЭП высоковольтная надземная 10 кВ
- линии связи, глубина в м


**ПОКАЗАТЕЛИ ПРОЕКТА ПЛАНИРОВКИ ТЕРРИТОРИИ:**

Общая протяженность трассы линейного объекта – 1761,7 м.  
 Площадь образуемого земельного участка на период строительства проектируемого линейного объекта – 12542 кв.м.  
 Площадь охранной зоны проектируемого линейного объекта на период эксплуатации – 7464 кв.м.  
 Проектное решение полосы отвода и охранной зоны газопровода разработано с учетом:  
 - существующей планировочной структуры рассматриваемой территории;  
 - градостроительных норм и правил;  
 - допустимых приближений к существующим строениям, подземным и наземным коммуникациям;  
 - границ и соответствующих ограничений зон с особыми условиями использования территории.  
 образуемый земельный участок на период строительства линейного объекта необходим для обеспечения размещения строительных механизмов, хранения отвала и резерва грунта, в том числе растительного, устройства объездов, перекладки коммуникаций, площадок складирования материалов и изделий, сборки конструкций.

Охранная зона – это территория с особыми условиями использования, устанавливаемая вдоль трасс инженерных коммуникаций и вокруг других объектов инженерной инфраструктуры для обеспечения нормальных условий их эксплуатации и исключения их повреждения.

Д286-УК/19-ПП					
Изм.	Кол.уч.	Лист	№ док.	Подпись	Дата
Выполнил	Изотов Е.В.	2		<i>И.И.</i>	10.19
Проверил	Позребняк С.А.			<i>С.А.</i>	10.19

Возв. шиф. №  
 Пабли. и. в. шиф.  
 Шиф. № пабли.

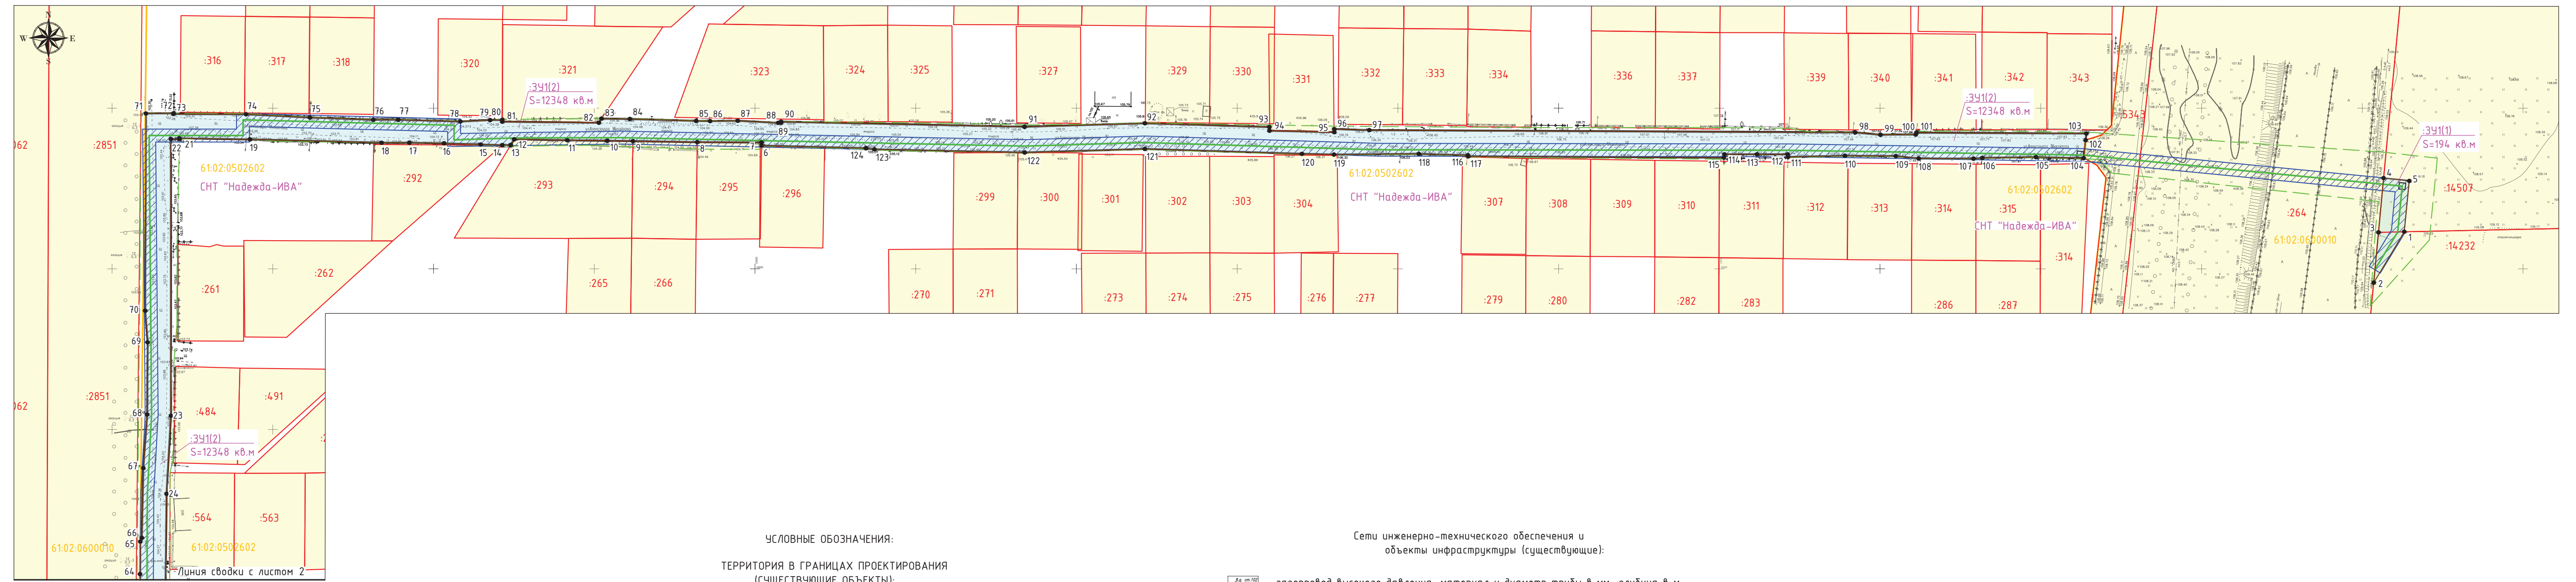

- УСЛОВНЫЕ ОБОЗНАЧЕНИЯ:**
- ТЕРРИТОРИЯ В ГРАНИЦАХ ПРОЕКТИРОВАНИЯ (СУЩЕСТВУЮЩИЕ ОБЪЕКТЫ):**
- границы земельных участков, по данным единого государственного реестра недвижимости
  - границы кадастровых кварталов, по данным единого государственного реестра недвижимости
  - надписи кадастровых кварталов, по данным единого государственного реестра недвижимости
  - надписи кадастровых номеров земельных участков, по данным единого государственного реестра недвижимости
- ПРОЕКТИРУЕМЫЕ ОБЪЕКТЫ:**
- ось проектируемого газопровода высокого давления
  - ось проектируемого газопровода среднего давления
  - охранный зона проектируемого газопровода (2 метра в каждую сторону от оси газопровода)
  - полоса отвода земельного участка проектируемого газопровода
  - граница зоны планируемого размещения объекта капитального строительства
  - котлован для наклонно-направленного бурения
  - проектируемый ГРПШ
  - устанавливаемые красные линии при проектировании линейного объекта
  - 1 - поворотные точки устанавливаемых красных линий и границ территории, в отношении которой осуществляется подготовка проекта планировки (полоса отвода земельного участка проектируемого газопровода)
  - :391 - условный номер части зоны планируемого размещения объекта капитального строительства

- Сети инженерно-технического обеспечения и объекты инфраструктуры (существующие):**
- газопровод высокого давления, материал и диаметр трубы в мм, глубина в м
  - ЛЭП низковольтная надземная 0,4 кВ
  - ЛЭП низковольтная подземная 0,4 кВ, глубина в м
  - ЛЭП высоковольтная надземная 10 кВ
  - линии связи, глубина в м

Охранная зона - это территория с особыми условиями использования, устанавливаемая вдоль трасс инженерных коммуникаций и вокруг других объектов инженерной инфраструктуры для обеспечения нормальных условий их эксплуатации и исключения их повреждения.

Д286-УК/19-ПП								
Проект планировки и проект межевания территории для строительства объекта: "Газопровод-ввод для подключения объекта: Автомобильная загонополнительная компрессорная станция (АГНС), расположенная по адресу: Ростовская обл., Аксайский р-н, пр. Аксайский (к.н. 61:02:0600010:14232)"								
Изм.	Колуч.	Лист	№ док.	Подпись	Дата	Стадия	Лист	Листов
Выполнил	Изотов Е.В.	<i>Е.В.</i>	10.19				3	
Проверил	Позребняк С.А.	<i>С.А.</i>	10.19			Чертеж красных линий. Чертеж границ зон планируемого размещения линейных объектов, М 1:1000		000 "Управляющая компания "ДонГИС"

Имя, № подл.  
 Подл. и дата  
 Выход. шиф. №