ПРОЕКТ ПЛАНИРОВКИ И МЕЖЕВАНИЯ ТЕРРИТОРИИ.
ЧЕРТЕЖ МЕЖЕВАНИЯ ТЕРРИТОРИИ.
М 1:500

Ситуационный план.

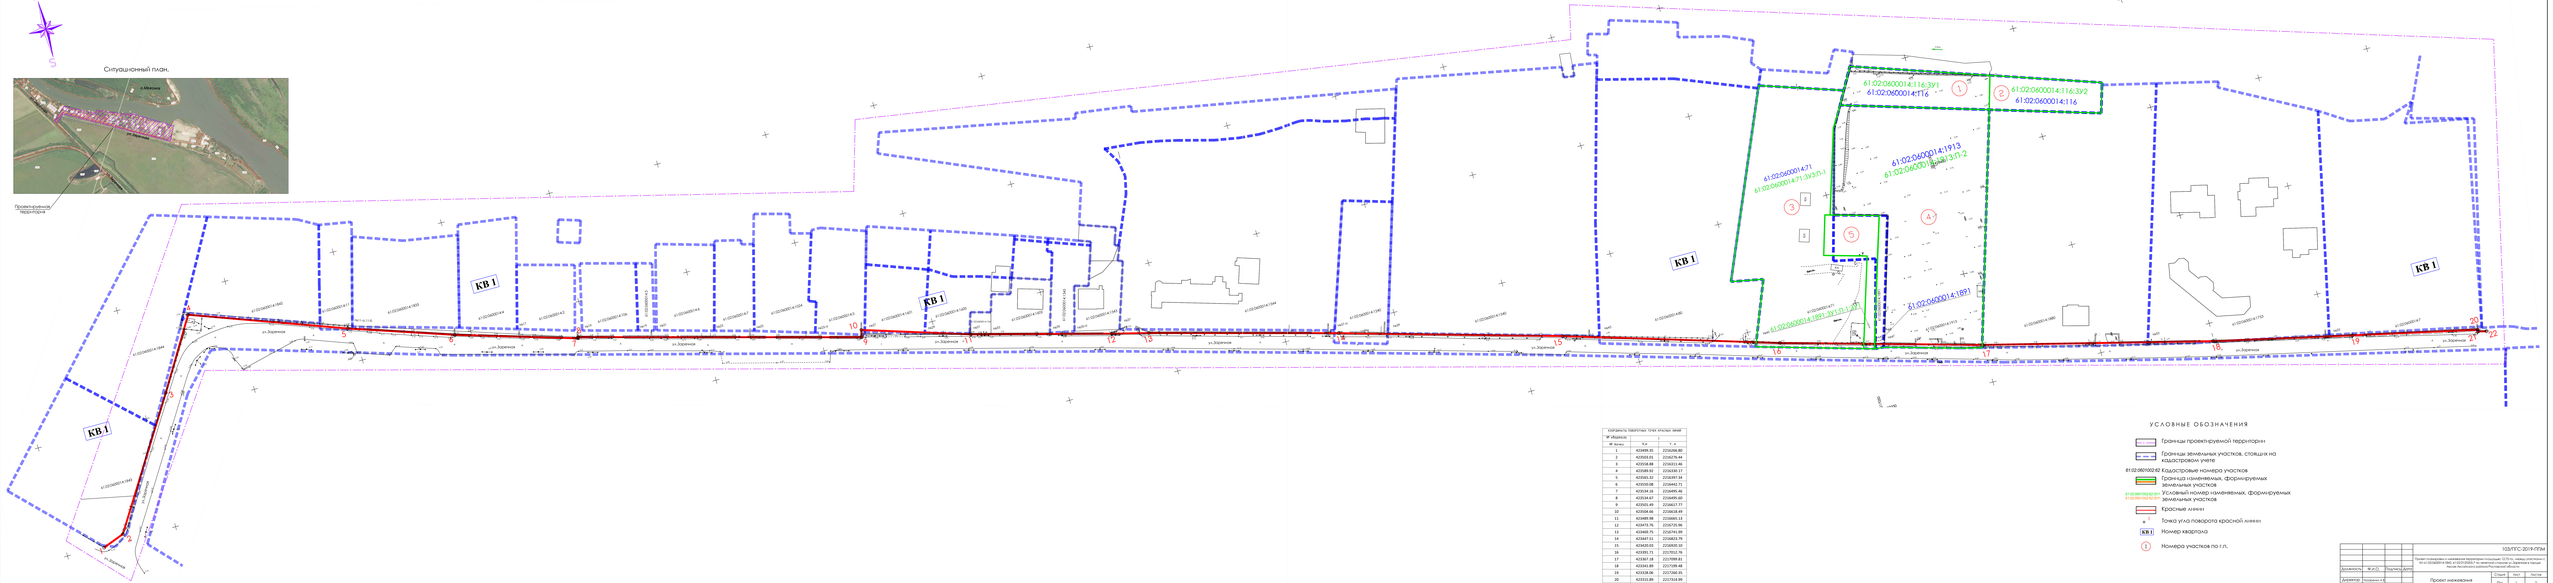

КООРДИНАТЫ ПОВОРОТНЫХ ТОЧЕК КРАСНЫХ ЛИНИЙ		
№ Абрис		
№ точки	X, м	Y, м
1	425609.20	2356266.80
2	425593.03	2356276.44
3	425593.03	2356276.44
4	425589.58	2356333.69
5	425565.32	2356397.36
6	425550.08	2356442.71
7	425524.26	2356485.46
8	425534.67	2356495.80
9	425555.69	2356527.77
10	425554.06	2356618.49
11	425489.58	2356665.13
12	425475.76	2356725.96
13	425469.75	2356741.98
14	425447.51	2356823.79
15	425435.03	2356905.50
16	425395.71	2357052.76
17	425347.18	2357098.81
18	425341.89	2357109.48
19	425328.06	2357260.35
20	425325.89	2357334.99
21	425325.08	2357354.83
22	425324.20	2357358.54

УСЛОВНЫЕ ОБОЗНАЧЕНИЯ

- Границы проектируемой территории
- Границы земельных участков, стоящих на кадастровом учете
- 61:02:0601002:82 Кадастровые номера участков
- Границы изменяемых, формируемых земельных участков
- 61:02:0601002:82:ЗУ1 61:02:0601002:82:ЗУ2 Условный номер изменяемых, формируемых земельных участков
- Красные линии
- Точка угла поворота красной линии
- КВ 1 Номер квартала
- 1 Номера участков по г.п.

							103/ПТС-2019/ПЛН
							Проект планировки с совмещением территории площадью 1,55 га, между улицами Зорянная и ул.1Строительная в МКД, в 61:02:0600014:1890, в 61:02:0600014:116 на земельном участке ул.Зорянная в городе Ростове-на-Дону (Ростовская агломерация) (Ростовская область)
Изм.	Кол.уч.	Лист	N док.	Подпись	Дата		
Разработал	Ковалева А.В.					Проект межевания	Стадия: Лист: Листов: Пр 1 1
Директор	Назарова А.В.						
Проверил	Назарова А.В.					Чертеж межевания территории. М 1:500.	ООО "ПроектГеоСервис"

Копировал:

Формат А0

Взам. инв. №

Подпись и дата

Инв. № подл.