ПРОЕКТ ПЛАНИРОВКИ И МЕЖЕВАНИЯ ТЕРРИТОРИИ
ЧЕРТЕЖ КРАСНЫХ ЛИНИЙ
М 1:2000

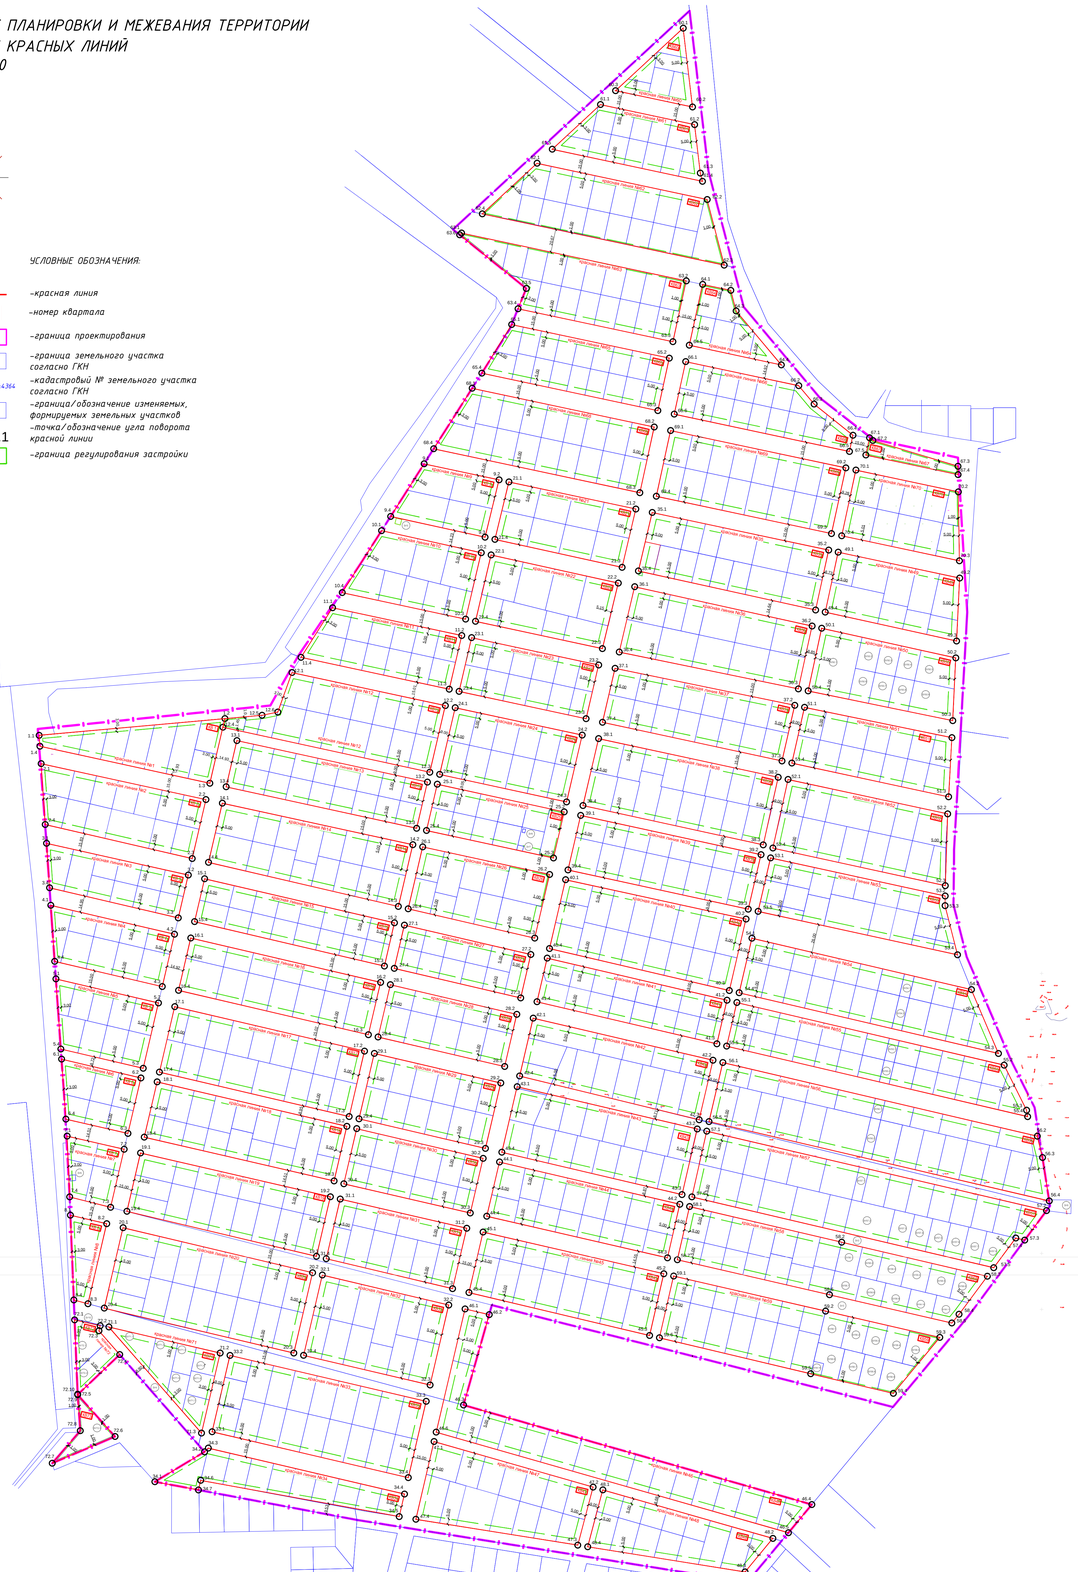

УСЛОВНЫЕ ОБОЗНАЧЕНИЯ:

- -красная линия
- КВ 1 -номер квартала
- -граница проектирования
- -граница земельного участка согласно ГКН
- 61:02:0120121:364 -кадастровый № земельного участка согласно ГКН
- 1/36 -граница/обозначение изменяемых, формируемых земельных участков
- 1.1 -точка/обозначение угла поворота красной линии
- -граница регулирования застройки

КАТАЛОГ КООРДИНАТ КРАСНЫХ ЛИНИЙ

Зл. планировочной структуры,№ 1		
№ точки	X,м	Y, м
1.1	429912.60	2215654.47
1.2	429927.45	2215820.42
1.3	429869.76	2215806.91
1.4	429902.82	2215655.14
Зл. планировочной структуры,№ 2		
№ точки	X,м	Y, м
2.1	429887.24	2215656.20
2.2	429855.15	2215803.50
2.3	429802.51	2215791.19
2.4	429832.93	2215659.91
Зл. планировочной структуры,№ 3		
№ точки	X,м	Y, м
3.1	429816.19	2215661.06
3.2	429787.78	2215787.74
3.3	429749.51	2215778.73
3.4	429776.42	2215663.77
Зл. планировочной структуры,№ 4		
№ точки	X,м	Y, м
4.1	429760.81	2215664.83
4.2	429734.96	2215775.38
4.3	429688.20	2215764.44
4.4	429710.72	2215668.31
Зл. планировочной структуры,№ 5		
№ точки	X,м	Y, м
5.1	429695.05	2215669.41
5.2	429673.59	2215761.02
5.3	429615.24	2215747.38
5.4	429632.48	2215673.83
Зл. планировочной структуры,№ 6		
№ точки	X,м	Y, м
6.1	429623.4500	2215674.4800
6.2	429606.6200	2215745.3700
6.3	429557.0700	2215733.7500
6.4	429569.8700	2215678.3100
Зл. планировочной структуры,№ 7		
№ точки	X,м	Y, м
7.1	429554.73	2215679.39
7.2	429542.94	2215730.43
7.3	429491.14	2215718.26
7.4	429500.43	2215681.74
Зл. планировочной структуры,№ 8		
№ точки	X,м	Y, м
8.1	429484.13	2215682.40
8.2	429476.52	2215714.83
8.3	429405.04	2215698.06
8.4	429408.44	2215685.44
Зл. планировочной структуры,№ 9		
№ точки	X,м	Y, м
9.1	430154.92	2215998.33
9.2	430140.64	2216065.32
9.3	430089.42	2216052.79
9.4	430107.97	2215968.45
Зл. планировочной структуры,№ 10		
№ точки	X,м	Y, м
10.1	430095.28	2215960.36
10.2	430075.56	2216049.39
10.3	430016.24	2216035.40
10.4	430039.97	2215925.17

Зл. планировочной структуры,№ 11		
№ точки	X,м	Y, м
11.1	430026.47	2215916.58
11.2	430001.63	2216031.99
11.3	429953.71	2216020.76
11.4	429982.20	2215888.40
Зл. планировочной структуры,№ 12		
№ точки	X,м	Y, м
12.1	429968.59	2215880.33
12.2	429939.08	2216017.34
12.3	429879.59	2216003.41
12.4	429919.80	2215818.63
1.2	429927.45	2215820.42
12.5	429930.44	2215853.54
12.6	429933.29	2215867.64
Зл. планировочной структуры,№ 13		
№ точки	X,м	Y, м
13.1	429907.86	2215831.16
13.2	429870.78	2216001.34
13.3	429829.50	2215991.68
13.4	429866.58	2215821.50
Зл. планировочной структуры,№ 14		
№ точки	X,м	Y, м
14.1	429851.97	2215818.10
14.2	429814.89	2215988.27
14.3	429759.73	2215975.34
14.4	429799.13	2215805.72
Зл. планировочной структуры,№ 15		
№ точки	X,м	Y, м
15.1	429784.50	2215802.30
15.2	429745.13	2215971.87
15.3	429706.54	2215962.89
15.4	429746.20	2215793.32
Зл. планировочной структуры,№ 16		
№ точки	X,м	Y, м
16.1	429731.60	2215789.92
16.2	429691.94	2215959.46
16.3	429645.26	2215948.53
16.4	429684.86	2215778.98
Зл. планировочной структуры,№ 17		
№ точки	X,м	Y, м
17.1	429670.27	2215775.57
17.2	429630.62	2215945.10
17.3	429572.16	2215931.41
17.4	429611.85	2215761.93
Зл. планировочной структуры,№ 18		
№ точки	X,м	Y, м
18.1	429603.17	2215759.89
18.2	429563.44	2215929.35
18.3	429514.66	2215917.93
18.4	429553.78	2215748.32
Зл. планировочной структуры,№ 19		
№ точки	X,м	Y, м
19.1	429539.6600	2215745.0600
19.2	429500.5300	2215914.6300
19.3	429447.3700	2215902.1700
19.4	429487.5700	2215732.8400
Зл. планировочной структуры,№ 20		
№ точки	X,м	Y, м
20.1	429472.96	2215729.44
20.2	429432.77	2215898.73
20.3	429361.02	2215881.92
20.4	429401.12	2215712.61
Зл. планировочной структуры,№ 21		
№ точки	X,м	Y, м
21.1	430138.77	2216074.13
21.2	430114.60	2216187.52
21.3	430062.48	2216175.17
21.4	430087.48	2216061.58

Зл. планировочной структуры,№ 22		
№ точки	X,м	Y, м
22.1	430073.6100	2216058.1800
22.2	430048.4300	2216171.8400
22.3	429989.9300	2216157.5900
22.4	430014.3400	2216044.2200
Зл. планировочной структуры,№ 23		
№ точки	X,м	Y, м
23.1	429999.7400	2216040.8000
23.2	429975.3100	2216154.2500
23.3	429927.3600	2216143.0100
23.4	429951.7900	2216029.5700
Зл. планировочной структуры,№ 24		
№ точки	X,м	Y, м
24.1	429937.19	2216026.14
24.2	429912.75	2216139.59
24.3	429853.06	2216125.60
24.4	429877.67	2216012.21
Зл. планировочной структуры,№ 25		
№ точки	X,м	Y, м
25.1	429868.8700	2216010.1400
25.2	429844.1300	2216123.5100
25.3	429803.0300	2216113.8800
25.4	429827.5900	2216000.4700
Зл. планировочной структуры,№ 26		
№ точки	X,м	Y, м
26.1	429812.9600	2215997.0600
26.2	429788.2900	2216110.4300
26.3	429731.4500	2216097.1100
26.4	429757.6900	2215984.1100
Зл. планировочной структуры,№ 27		
№ точки	X,м	Y, м
27.1	429743.08	2215980.72
27.2	429716.85	2216093.67
27.3	429678.07	2216084.63
27.4	429704.49	2215971.65
Зл. планировочной структуры,№ 28		
№ точки	X,м	Y, м
28.1	429689.89	2215968.23
28.2	429663.39	2216081.15
28.3	429616.83	2216070.28
28.4	429643.21	2215957.24
Зл. планировочной структуры,№ 29		
№ точки	X,м	Y, м
29.1	429628.57	2215953.86
29.2	429602.15	2216066.81
29.3	429543.72	2216053.14
29.4	429570.18	2215940.19
Зл. планировочной структуры,№ 30		
№ точки	X,м	Y, м
30.1	429561.38	2215938.14
30.2	429534.85	2216051.05
30.3	429486.08	2216039.61
30.4	429512.15	2215926.60
Зл. планировочной структуры,№ 31		
№ точки	X,м	Y, м
31.1	429498.52	2215923.41
31.2	429472.45	2216036.42
31.3	429418.50	2216023.78
31.4	429445.29	2215910.93
Зл. планировочной структуры,№ 32		
№ точки	X,м	Y, м
32.1	429430.70	2215907.46
32.2	429403.90	2216020.36
32.3	429332.52	2216003.64
32.4	429358.96	2215890.70

Зл. планировочной структуры,№ 33		
№ точки	X,м	Y, м
33.1	429358.95	2215824.96
33.2	429317.90	2216000.21
33.3	429249.75	2215984.22
33.4	429290.77	2215808.98
Зл. планировочной структуры,№ 34		
№ точки	X,м	Y, м
34.1	429246.17	2215757.84
34.2	429272.84	2215802.22
34.3	429276.21	2215805.56
34.4	429235.14	2215980.82
34.5	429215.02	2215976.11
34.6	429247.38	2215798.82
34.7	429238.81	2215796.77
Зл. планировочной структуры,№ 35		
№ точки	X,м	Y, м
35.1	430111.49	2216202.13
35.2	430077.89	2216359.75
35.3	430024.44	2216348.05
35.4	430059.27	2216189.76
Зл. планировочной структуры,№ 36		
№ точки	X,м	Y, м
36.1	430045.20	2216186.43
36.2	430010.08	2216344.91
36.3	429954.01	2216332.64
36.4	429986.92	2216172.63
Зл. планировочной структуры,№ 37		
№ точки	X,м	Y, м
37.1	429972.37	2216168.94
37.2	429939.36	2216329.43
37.3	429889.66	2216318.02
37.4	429924.21	2216157.65
Зл. планировочной структуры,№ 38		
№ точки	X,м	Y, м
38.1	429909.60	2216154.23
38.2	429875.04	2216314.67
38.3	429814.75	2216301.30
38.4	429849.87	2216140.24
Зл. планировочной структуры,№ 39		
№ точки	X,м	Y, м
39.1	429841.06	2216138.24
39.2	429805.97	2216299.30
39.3	429757.29	2216287.90
39.4	429792.38	2216126.84
Зл. планировочной структуры,№ 40		
№ точки	X,м	Y, м
40.1	429783.64	2216124.72
40.2	429748.52	2216285.90
40.3	429684.69	2216270.99
40.4	429722.20	2216110.33
Зл. планировочной структуры,№ 41		
№ точки	X,м	Y, м
41.1	429713.61	2216108.33
41.2	429676.04	2216268.90
41.3	429637.08	2216259.85
41.4	429674.66	2216099.19
Зл. планировочной структуры,№ 42		
№ точки	X,м	Y, м
42.1	429660.05	2216095.77
42.2	429622.46	2216256.43
42.3	429569.32	2216244.00
42.4	429608.36	2216083.66
Зл. планировочной структуры,№ 43		
№ точки	X,м	Y, м
43.1	429598.81	2216081.45
43.2	429561.10	2216242.36
43.3	429502.49	2216228.74
43.4	429540.31	2216067.74

Зл. планировочной структуры,№ 44		
№ точки	X,м	Y, м
44.1	429531.58	2216065.70
44.2	429493.87	2216226.75
44.3	429446.01	2216215.73
44.4	429483.20	2216054.29
Зл. планировочной структуры,№ 45		
№ точки	X,м	Y, м
45.1	429469.07	2216051.03
45.2	429431.83	2216212.46
45.3	429376.72	2216199.77
45.4	429415.04	2216038.37
Зл. планировочной структуры,№ 46		
№ точки	X,м	Y, м
46.1	429400.43	2216036.96
46.2	429395.32	2216056.50
46.3	429314.63	2216033.59
46.4	429225.78	2216344.70
46.5	429200.60	2216323.77
46.6	429290.41	2216009.14
Зл. планировочной структуры,№ 47		
№ точки	X,м	Y, м
47.1	429282.05	2216007.21
47.2	429241.36	2216149.33
47.3	429189.53	2216135.61
47.4	429212.64	2215990.97
Зл. планировочной структуры,№ 48		
№ точки	X,м	Y, м
48.1	429238.88	2216157.98
48.2	429195.56	2216309.86
48.3	429165.63	2216285.01
48.4	429188.11	2216144.50
Зл. планировочной структуры,№ 49		
№ точки	X,м	Y, м
49.1	430076.09	2216368.24
49.2	430052.96	2216476.74
49.3	429996.72	2216474.01
49.4	430022.54	2216356.67
Зл. планировочной структуры,№ 50		
№ точки	X,м	Y, м
50.1	430008.18	2216353.51
50.2	429981.64	2216473.28
50.3	429925.65	2216470.56
50.4	429952.22	2216341.37
Зл. планировочной структуры,№ 51		
№ точки	X,м	Y, м
51.1	429937.56	2216338.19
51.2	429910.49	2216469.82
51.3	429857.59	2216466.89
51.4	429887.77	2216326.81
Зл. планировочной структуры,№ 52		
№ точки	X,м	Y, м
52.1	429873.14	2216323.47
52.2	429842.43	2216466.05
52.3	429778.30	2216463.93
52.4	429811.88	2216309.87
Зл. планировочной структуры,№ 53		
№ точки	X,м	Y, м
53.1	429803.10	2216307.86
53.2	429769.10	2216463.81
53.3	429760.46	2216463.72
53.4	429716.57	2216474.83
53.5	429755.38	2216296.68
Зл. планировочной структуры,№ 54		
№ точки	X,м	Y, м

54.1	429731.42	2216291.19
54.2	429685.52	2216487.24
54.3	429628.48	2216511.43
54.4	429682.70	2216279.78
Зл. планировочной структуры,№ 55		
№ точки	X,м	Y, м
55.1	429673.97	2216277.74
55.2	429618.09	2216516.51
55.3	429577.85	2216536.55
55.4	429572.12	2216537.44
55.5	429635.03	2216268.62
Зл. планировочной структуры,№ 56		
№ точки	X,м	Y, м
56.1	429620.42	2216265.18
56.2	429554.68	2216546.06
56.3	429535.60	2216550.72
56.4	429496.78	2216556.79
56.5	429567.72	2216252.84
Зл. планировочной структуры,№ 57		
№ точки	X,м	Y, м
57.1	429559.12	2216250.83
57.2	429488.20	2216554.34
57.3	429461.87	2216534.85
57.4	429463.73	2216526.91
57.5	429437.22	2216507.17
57.6	429500.47	2216237.55
Зл. планировочной структуры,№ 58		
№ точки	X,м	Y, м
58.1	429491.84	2216235.52
58.2	429464.00	2216371.40
58.3	429429.60	2216501.50
58.4	429395.64	2216476.21
58.5	429387.84	2216469.73
58.6	429413.08	2216360.41
58.7	429444.37	2216224.59
Зл. планировочной структуры,№ 59		
№ точки	X,м	Y, м
59.1	429429.81	2216221.23
59.2	429398.49	2216357.00
59.3	429374.96	2216459.01
59.4	429325.02	2216417.50
59.5	429342.54	2216343.71
59.6	429374.64	2216208.53
Зл. планировочной структуры,№ 60		
№ точки	X,м	Y, м
60.1	430543.90	2216229.77
60.2	430473.49	2216238.08
60.3	430488.12	2216169.39
Зл. планировочной структуры,№ 61		
№ точки	X,м	Y, м
61.1	430475.69	2216155.93
61.2	430457.77	2216239.94
61.3	430414.53	2216245.04
61.4	430407.16	2216246.96
61.5	430435.81	2216112.77
Зл. планировочной структуры,№ 62		
№ точки	X,м	Y, м
62.1	430423.30	2216099.22
62.2	430390.87	2216251.19
62.3	430332.35	2216266.42
62.4	430378.10	2216050.35

Зл. планировочной структуры,№ 63		
№ точки	X,м	Y, м
63.1	430360.99	2216031.79
63.2	430318.27	2216232.49
63.3	430263.96	2216220.58
63.4	430293.39	2216082.25
63.5	430311.51	2216089.58
63.6	430359.44	2216030.11
Зл. планировочной структуры,№ 64		
№ точки	X,м	Y, м
64.1	430315.14	2216247.15
64.2	430309.80	2216272.30
64.3	430291.45	2216277.05
64.4	430243.22	2216317.47
64.5	430260.83	2216235.25
Зл. планировочной структуры,№ 65		
№ точки	X,м	Y, м
65.1	430279.29	2216076.55
65.2	430249.30	2216217.37
65.3	430202.41	2216207.10
65.4	430235.90	2216049.87
Зл. планировочной структуры,№ 66		
№ точки	X,м	Y, м
66.1	430246.17	2216232.04
66.2	430224.67	2216333.02
66.3	430208.28	2216346.76
66.4	430180.44	2216381.44
66.5	430165.96	2216378.27
66.6	430199.29	2216221.78
Зл. планировочной структуры,№ 67		
№ точки	X,м	Y, м
67.1	430178.14	2216396.29
67.2	430175.80	2216399.21
67.3	430152.73	2216475.24
67.4	430145.26	2216475.35
67.5	430162.81	2216392.94
Зл. планировочной структуры,№ 68		
№ точки	X,м	Y, м
68.1	430222.40	2216041.28
68.2	430187.76	2216203.90
68.3	430129.15	2216191.07
68.4	430168.39	2216006.90
Зл. планировочной структуры,№ 69		
№ точки	X,м	Y, м
69.1	430184.63	2216218.57
69.2	430151.30	2216375.06
69.3	430092.68	2216362.23
69.4	430126.02	2216205.74
Зл. планировочной структуры,№ 70		
№ точки	X,м	Y, м
70.1	430149.38	2216384.07
70.2	430129.87	2216475.58
70.3	430068.36	2216476.51
70.4	430090.73	2216371.40
Зл. планировочной структуры,№ 71		
№ точки	X,м	Y, м
71.1	429384.30	2215716.77
71.2	429361.02	2215816.19
71.3	429289.55	2215799.46
Зл. планировочной структуры,№ 72		
№ точки	X,м	Y, м
72.1	429390.70	2215686.15
72.2	429385.44	2215708.95
72.3	429380.91	2215707.89
72.4	429359.66	2215726.44
72.5	429323.87	2215688.88
72.6	429286.49	2215722.29
72.7	429262.69	2215666.16
72.8	429291.66	2215691.22
72.9	429323.87	2215688.85
72.10	429324.26	2215688.82

Согласовано

Взам. инв. №

Подпись и дата

Инв. № подл.

Изм.	Кол.уч.	Лист	№док.	Подпись	Дата
Директор			Гайворонский		
Разработал			Назаренко		

А/С/ПГС-2016-ППМ

Корректировка Проекта Планировки и Межевания территории, утвержденных постановлением Администрации Аксайского городского поселения от 01.10.2012 №408, от 26.01.2015 № 28

Проект Планировки территории
Основная часть

Стадия	Лист	Листов
ПП		

Чертеж красных линий
М 1:2000

ООО "ПроектГеоСтрой"

ФОРМАТ/ЛИСТА