Карта - схема планируемых тепловых сетей в зонах тепловых источников тепловой энергии Аксайского городского поселения Аксайского района Ростовской области

М 1:10000.

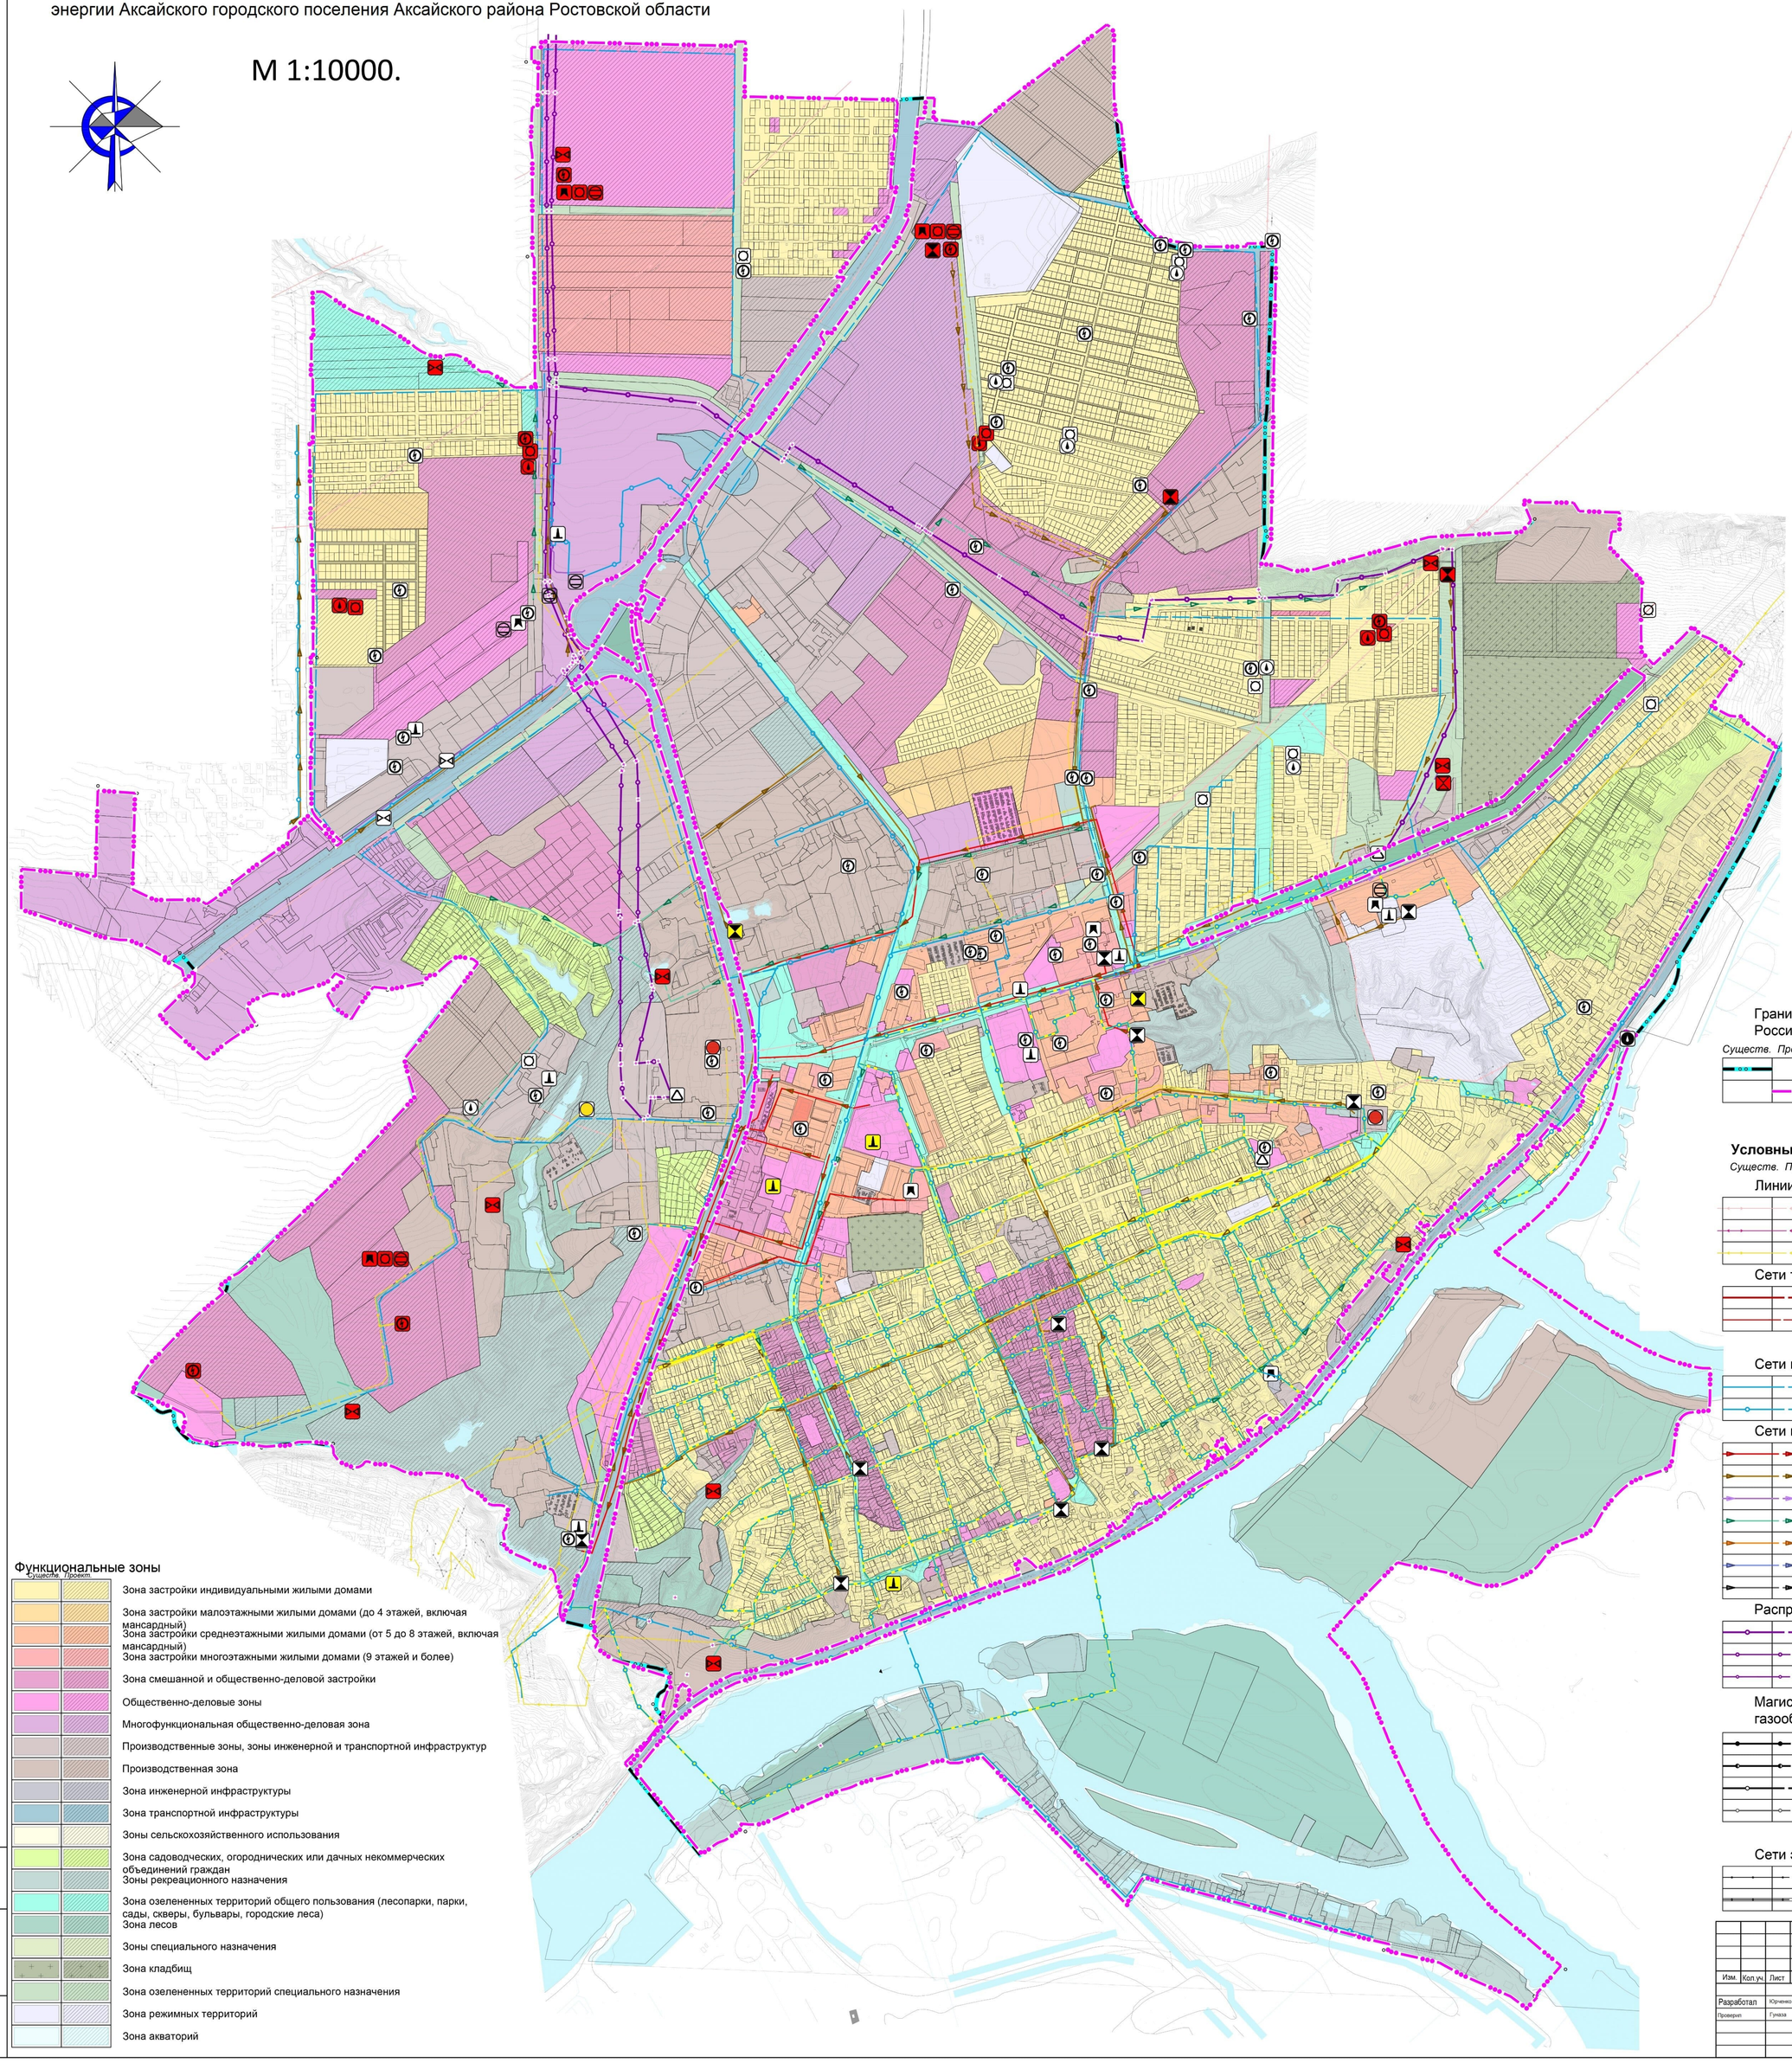

Условные обозначения:

Существ. Проект. Реконстр. Ликвидир.

Объекты добычи и транспортировки газа:

- Газораспределительная станция (ГРС)

Объекты теплоснабжения:

- Источник тепловой энергии

Объекты водоснабжения:

- Водозабор
- Водопроводные очистные сооружения
- Насосная станция
- Водонапорная башня
- Резервуар
- Артезианская скважина

Объекты водоотведения:

- Очистные сооружения (КОС)
- Очистные сооружения дождевой канализации
- Канализационная насосная станция (КНС)
- Насосная станция дождевой канализации (НСДК)

Электрические подстанции:

- Электрическая подстанция 35 кВ
- Электрическая подстанция 20 кВ
- Электрическая подстанция 10 кВ
- Электрическая подстанция 6 кВ
- Трансформаторная подстанция (ТП)
- Распределительный пункт (РП)

Границы единиц административно-территориального деления Российской Федерации

Существ. Проект.

- Граница Аксайского городского поселения
- населенного пункта "город Аксай Аксайского района Ростовской области"

Условные обозначения:

Существ. Проект. Реконстр.

Линии электропередачи (ЛЭП)

- Линии электропередачи 20 кВ
- Линии электропередачи 10 кВ
- Линии электропередачи 6 кВ

Сети теплоснабжения

- Теплопровод магистральный
- Теплопровод распределительный (квартальный)

Сети водоснабжения

- Водовод
- Водопровод

Сети водоотведения

- Канализация самотечная
- Канализация напорная
- Канализация дождевая напорная
- Канализация дождевая самотечная закрытая
- Канализация дождевая самотечная открытая
- Дренаж
- Выпуски и ливнеотводы

Распределительные трубопроводы для транспортировки газа

- Газопровод распределительный высокого давления
- Газопровод распределительный среднего давления
- Газопровод распределительный низкого давления

Магистральные трубопроводы для транспортировки жидких и газообразных углеводородов

- Магистральный нефтепровод
- Магистральный продуктопровод
- Магистральный газопровод
- Газопровод распределительный, предназначенный для транспортировки природного газа под давлением свыше 1.2 МПа и сжиженного углеводородного газа под давлением свыше 1.6 МПа

Сети электросвязи

- Линия связи
- Линейно-кабельное сооружение связи

Функциональные зоны

Существ. Проект.

- Зона застройки индивидуальными жилыми домами
- Зона застройки малоэтажными жилыми домами (до 4 этажей, включая мансардный)
- Зона застройки среднеэтажными жилыми домами (от 5 до 8 этажей, включая мансардный)
- Зона застройки многоэтажными жилыми домами (9 этажей и более)
- Зона смешанной и общественно-деловой застройки
- Общественно-деловые зоны
- Многофункциональная общественно-деловая зона
- Производственные зоны, зоны инженерной и транспортной инфраструктур
- Производственная зона
- Зона инженерной инфраструктуры
- Зона транспортной инфраструктуры
- Зоны сельскохозяйственного использования
- Зона садоводческих, огороднических или дачных некоммерческих объединений граждан
- Зоны рекреационного назначения
- Зона озелененных территорий общего пользования (лесопарки, парки, сады, скверы, бульвары, городские леса)
- Зона лесов
- Зоны специального назначения
- Зона кладбищ
- Зона озелененных территорий специального назначения
- Зона режимных территорий
- Зона акваторий

Взам. инв. №

Подп. и дата

Инв. № подл.

Изм.	Кол.уч.	Лист	№ док.	Подп.	Дата
Разработал		Юрченко			
Проверил		Гуназа			

Схемы теплоснабжения Аксайского городского поселения Аксайского района Ростовской области до 2033 года. Актуализация на 2023 год

Карта - схема планируемых тепловых сетей в зонах тепловых источников тепловой энергии

Аксайское городское поселение Аксайского района Ростовской области

Стадия	Лист	Листов
Актуализация	2	2

М 1:10000.

ООО "ЭКЦ "Диагностика и Контроль"