


Схема организации земельного участка

Ситуационный план

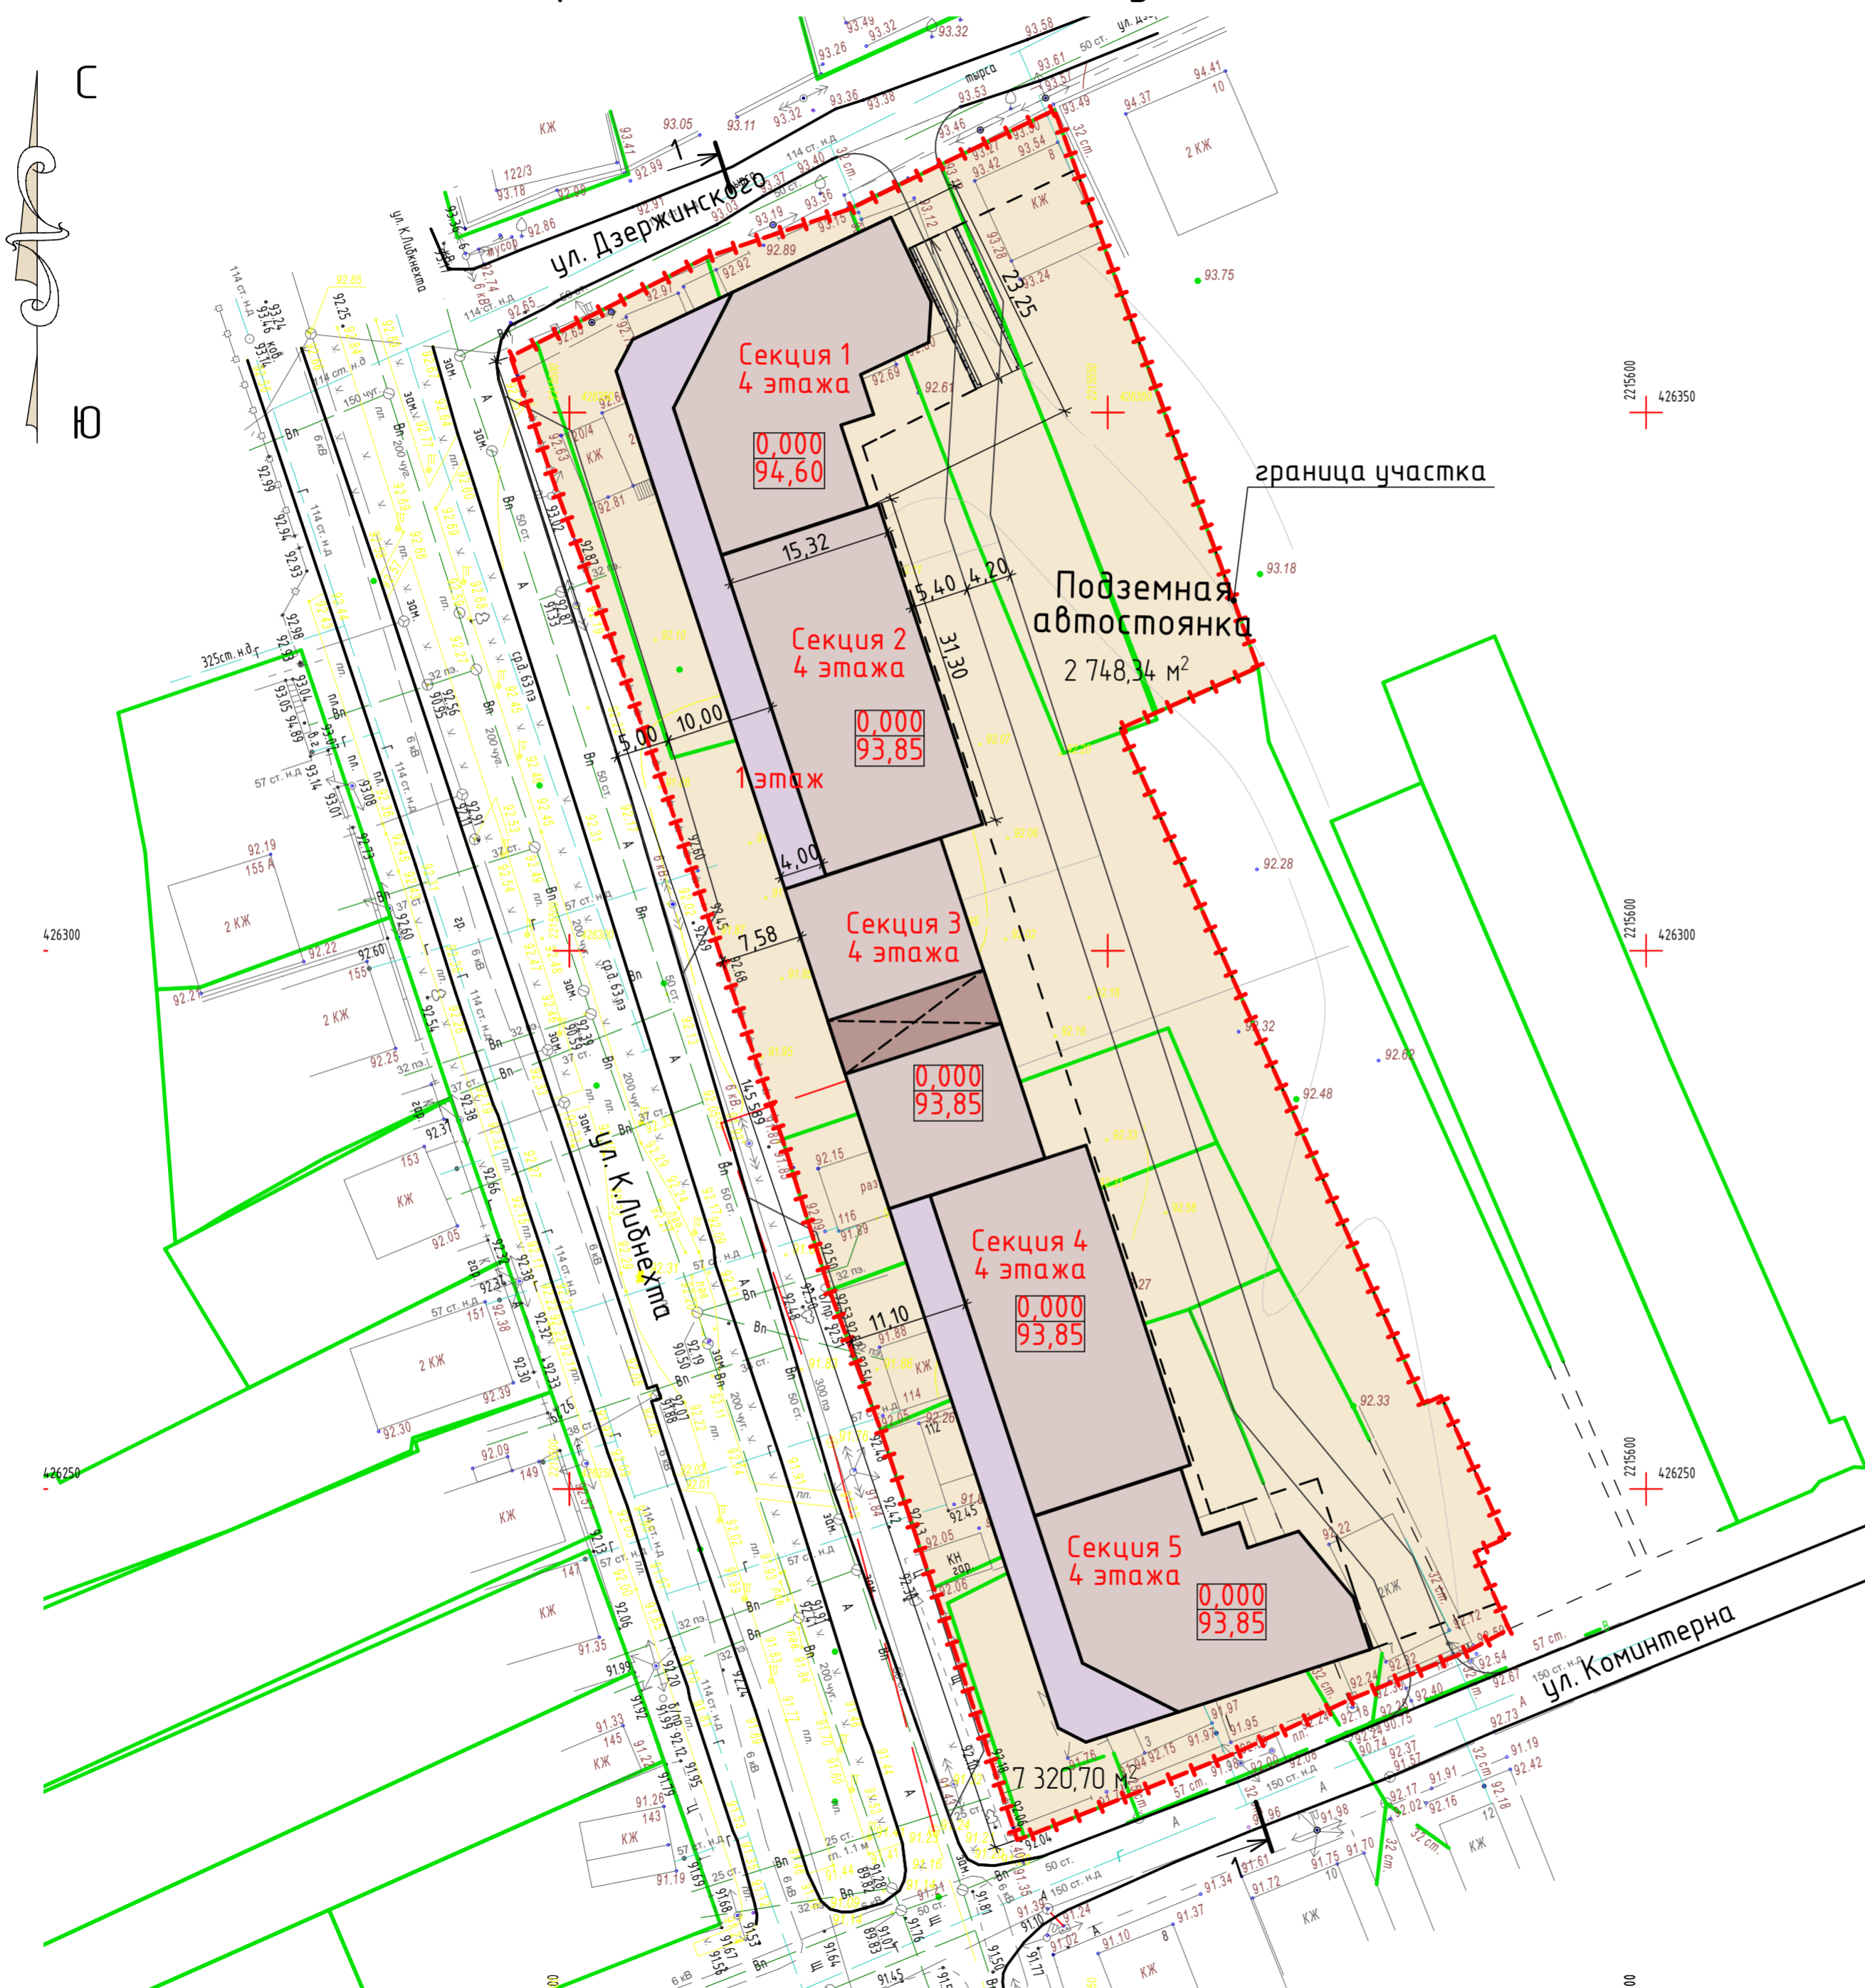

территория застройки

СОГЛАСОВАНО:

Инф. N подл.	Взамен инф. N
Подпись и дата	

					МКП-28-16			
					¼ Многоквартирное жилое здание со встроенными помещениями общественного назначения и подземной автостоянкой по адресу: ул. К. Либиха в г. Аксай, Ростовская область ½.			
Изм	Кол	Лист	№ док	Подпись	Дата	Стадия	Лист	Листов
ГАП		Касаткин А.А.				Многоквартирное жилое здание	п	1
Архитектор		Касаткин А.А.				Схема организации земельного участка		000 МКП "5 Принципов"