


СХЕМА ВОДОСНАБЖЕНИЯ, КАНАЛИЗАЦИИ И ТЕПЛОСНАБЖЕНИЯ М 1:10000

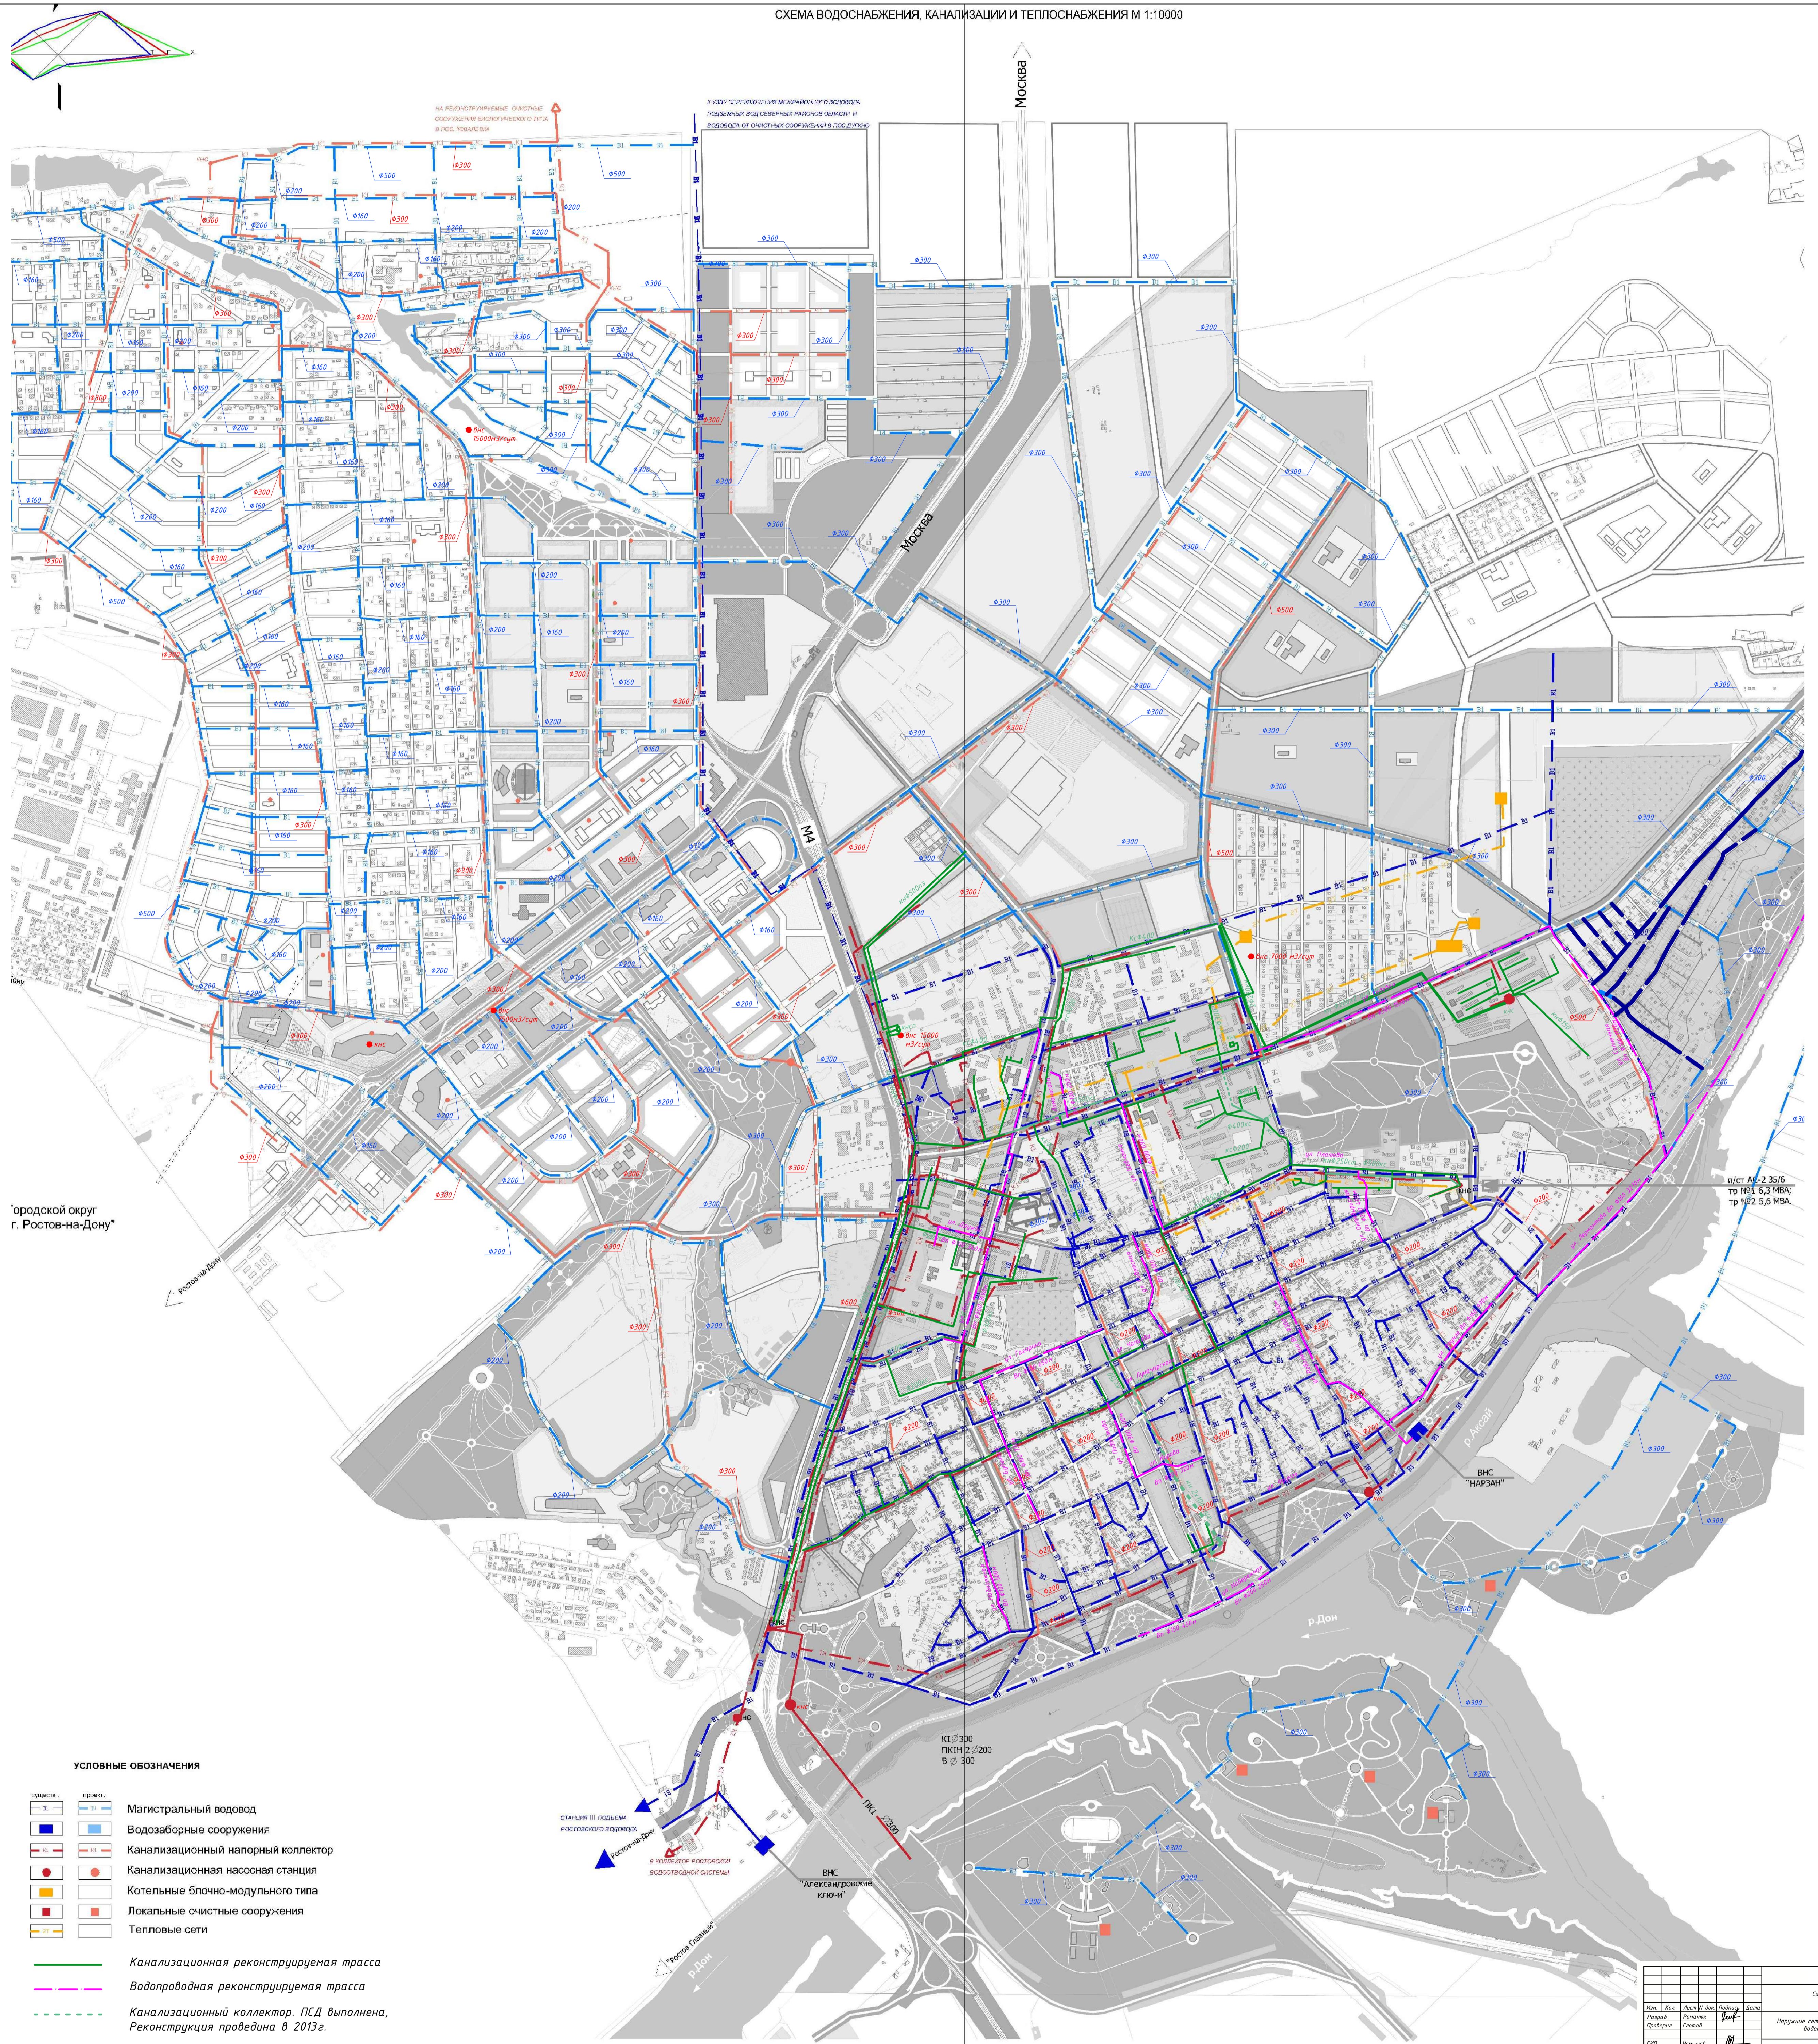

городской округ
г. Ростов-на-Дону

УСЛОВНЫЕ ОБОЗНАЧЕНИЯ

- | | |
|--|---|
| | Магистральный водовод |
| | Водозаборные сооружения |
| | Канализационный напорный коллектор |
| | Канализационная насосная станция |
| | Котельные блочно-модульного типа |
| | Локальные очистные сооружения |
| | Тепловые сети |
| | Канализационная реконструируемая трасса |
| | Водопроводная реконструируемая трасса |
| | Канализационный коллектор. П.С.Д. выполнена, Реконструкция проведена в 2013г. |

					г. Ростов-на-Дону