Разбивочный чертеж.
М 1:500

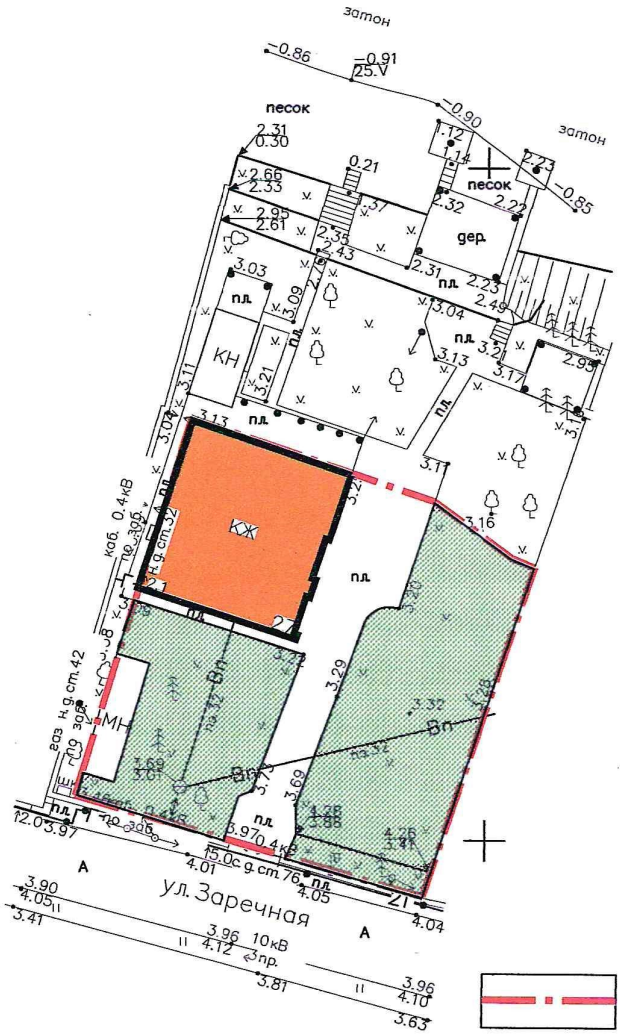

Границы земельного участка

Объект капитального строительства (существующий)

Озеленение

						02-12/25-ПЗУ			
						Реконструкция базы отдыха для эксплуатации индивидуальным жилым домом, расположенным по адресу: ул. Заречная, 27 в г. Аксае.			
Изм.	Кол.уч.	Лист	Nдок.	Подпись	Дата				
ГИП		Рощина Е. В.			01.26	Схема планировочной организации земельного участка.	стадия	лист	листов
Разработал		Рощина Е. В.						1	
						Разбивочный чертеж. М 1:500	ИП Рубан А. В.		

Копировал Формат А4