


ЧЕРТЕЖ ГРАНИЦ ЗОН ПЛАНИРУЕМОГО РАЗМЕЩЕНИЯ ЛИНЕЙНЫХ ОБЪЕКТОВ

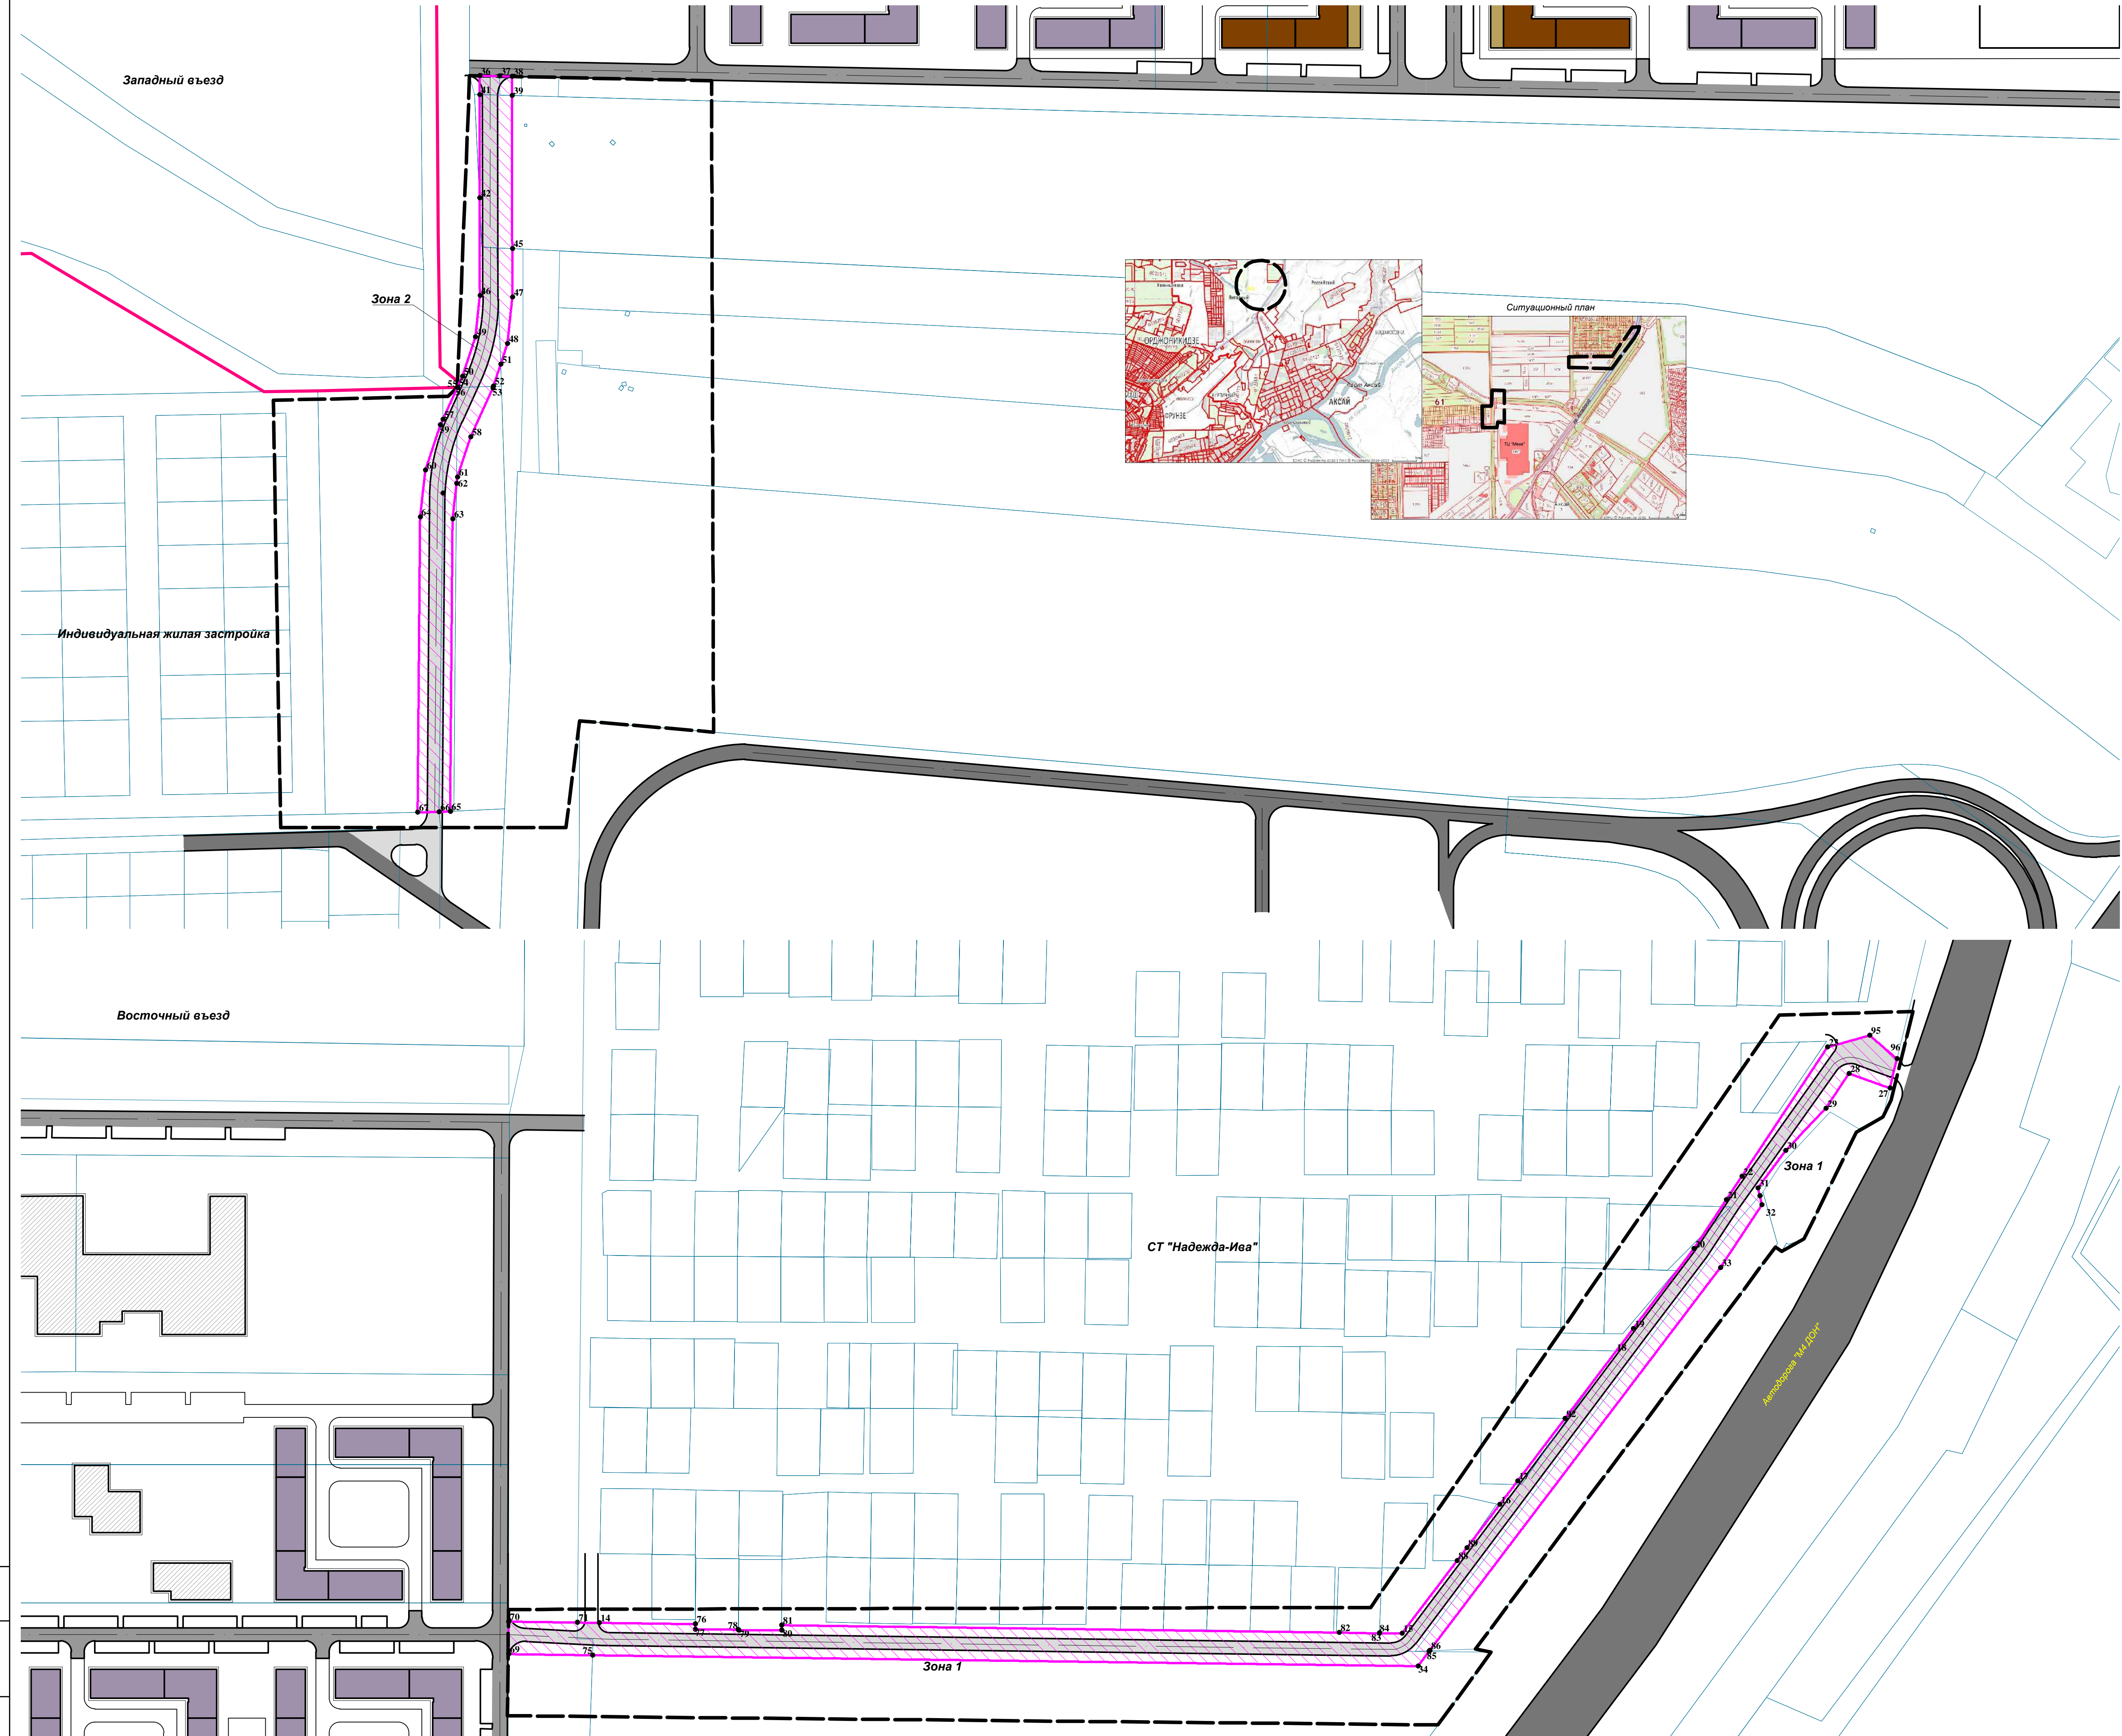

**УСЛОВНЫЕ ОБОЗНАЧЕНИЯ**

- Граница проектируемой территории
- Граница с. Аксай
- Границы учтенных земельных участков по данным ЕГРН
- Утвержденные красные линии
- Устанавливаемые красные линии
- Проезжая часть существующих улиц и проездов
- Проектируемая проезжая часть улиц и проездов
- Многоквартирная жилая застройка 3 этажа
- Многоквартирная жилая застройка 5 этажей
- Характерная точка и ее номер
- Граница зон планируемого размещения линейных объектов

**ЗОНЫ РАЗМЕЩЕНИЯ ЛИНЕЙНЫХ ОБЪЕКТОВ**

Зоны	Площадь зоны, м²	Образование из	Правообладатель	Площадь, м²
Зона 1	11444,68	Муниципальные земли	Аксайское городское поселение	7186,89
		61:02:0600010:0354(2)	Лобю Александр Николаевич	1460,58
		61:02:0600010:208	Горшачев Алексей Александрович	2068,19
Зона 2	5161,49	61:02:0600010:2851	ООО "Аксайская Нива"	529,22
		61:02:0600010:11491(2)	ООО "ИЖА Ситнер Рус Прогресс Б"	49,86
		Муниципальные земли	Аксайское городское поселение	81,87
		61:02:0600010:8083_1072	Бабеев Юрий Каримович	1044,48
		61:02:0600010:11491(1)	ООО "ИЖА Ситнер Рус Прогресс Б"	274,14
		61:02:0600010:10865	Бабеев Юрий Каримович	720,50
		61:02:0600010:10864	Бабеев Юрий Каримович	326,48
61:02:0600010:6684	Бабеев Юрий Каримович	1675,07		
61:02:0600010:10868	Бабеев Эдуард Каримович	989,09		

**КООРДИНАТЫ ХАРАКТЕРНЫХ ТОЧЕК**

№ Точки	X	Y	№ Точки	X	Y
1	429405.48	2213807.40	48	429612.59	2213906.59
2	429580.45	2213804.29	49	429615.76	2213891.84
3	429436.81	2213960.65	50	429597.54	2213883.82
4	429557.14	2213981.42	51	429603.12	2213903.46
5	429595.19	2213987.99	52	429592.90	2213900.09
6	429743.35	2213987.99	53	429591.97	2213899.82
7	429746.27	2214000.12	54	429592.47	2213883.53
8	429744.09	2214118.16	55	429592.47	2213883.50
9	429744.09	2214305.34	56	429592.41	2213883.50
10	429744.03	2214355.34	57	429577.59	2213876.78
11	429744.10	2214655.56	58	429569.58	2213889.65
12	430031.70	2214655.56	59	429575.06	2213875.46
13	430033.69	2214655.56	60	429554.31	2213868.73
14	430048.10	2214713.99	61	429551.07	2213883.46
15	430043.22	2215084.48	62	429548.06	2213883.12
16	430102.63	2215129.57	63	429531.68	2213881.27
17	430113.32	2215137.84	64	429532.59	2213886.28
18	430172.93	2215182.94	65	429536.77	2213880.15
19	430183.83	2215191.21	66	429536.52	2213875.06
20	430220.67	2215219.18	67	429536.33	2213865.14
21	430243.27	2215234.14	68	429543.61	2213876.72
22	430254.17	2215241.37	69	430033.65	2214672.16
23	430313.68	2215286.78	70	430048.65	2214672.20
24	430331.08	2215286.52	71	430048.54	2214703.97
25	430339.56	2215300.92	72	430040.70	2214703.90
26	430355.79	2215308.70	73	430040.55	2214711.07
27	430394.77	2215308.63	74	430038.14	2214711.07
28	430391.54	2215290.74	75	430033.14	2214711.07
29	430285.51	2215280.12	76	430047.52	2214738.46
30	430265.95	2215261.54	77	430045.11	2214738.44
31	430248.73	2215248.74	78	430044.94	2214728.30
32	430240.98	2215250.62	79	430044.76	2214728.36
33	430211.99	2215231.41	80	430044.75	2214728.14
34	430028.12	2215092.29	81	430046.99	2214728.16
35	430033.11	2214713.99	82	430043.60	2215055.42
36	429736.10	2213853.68	83	430043.22	2215074.05
37	429736.02	2213902.99	84	430043.36	2215074.06
38	429735.91	2213908.68	85	430034.90	2215096.99
39	429727.07	2213908.69	86	430035.27	2215097.27
40	429727.07	2213903.07	87	430035.05	2215096.65
41	429727.48	2213893.69	88	430076.71	2215109.89
42	429679.85	2213893.77	89	430082.76	2215114.49
43	429657.12	2213884.92	90	430142.41	2215119.77
44	429636.78	2213901.71			
45	429656.45	2213908.81			
46	429634.84	2213893.85			
47	429634.07	2213908.85			