


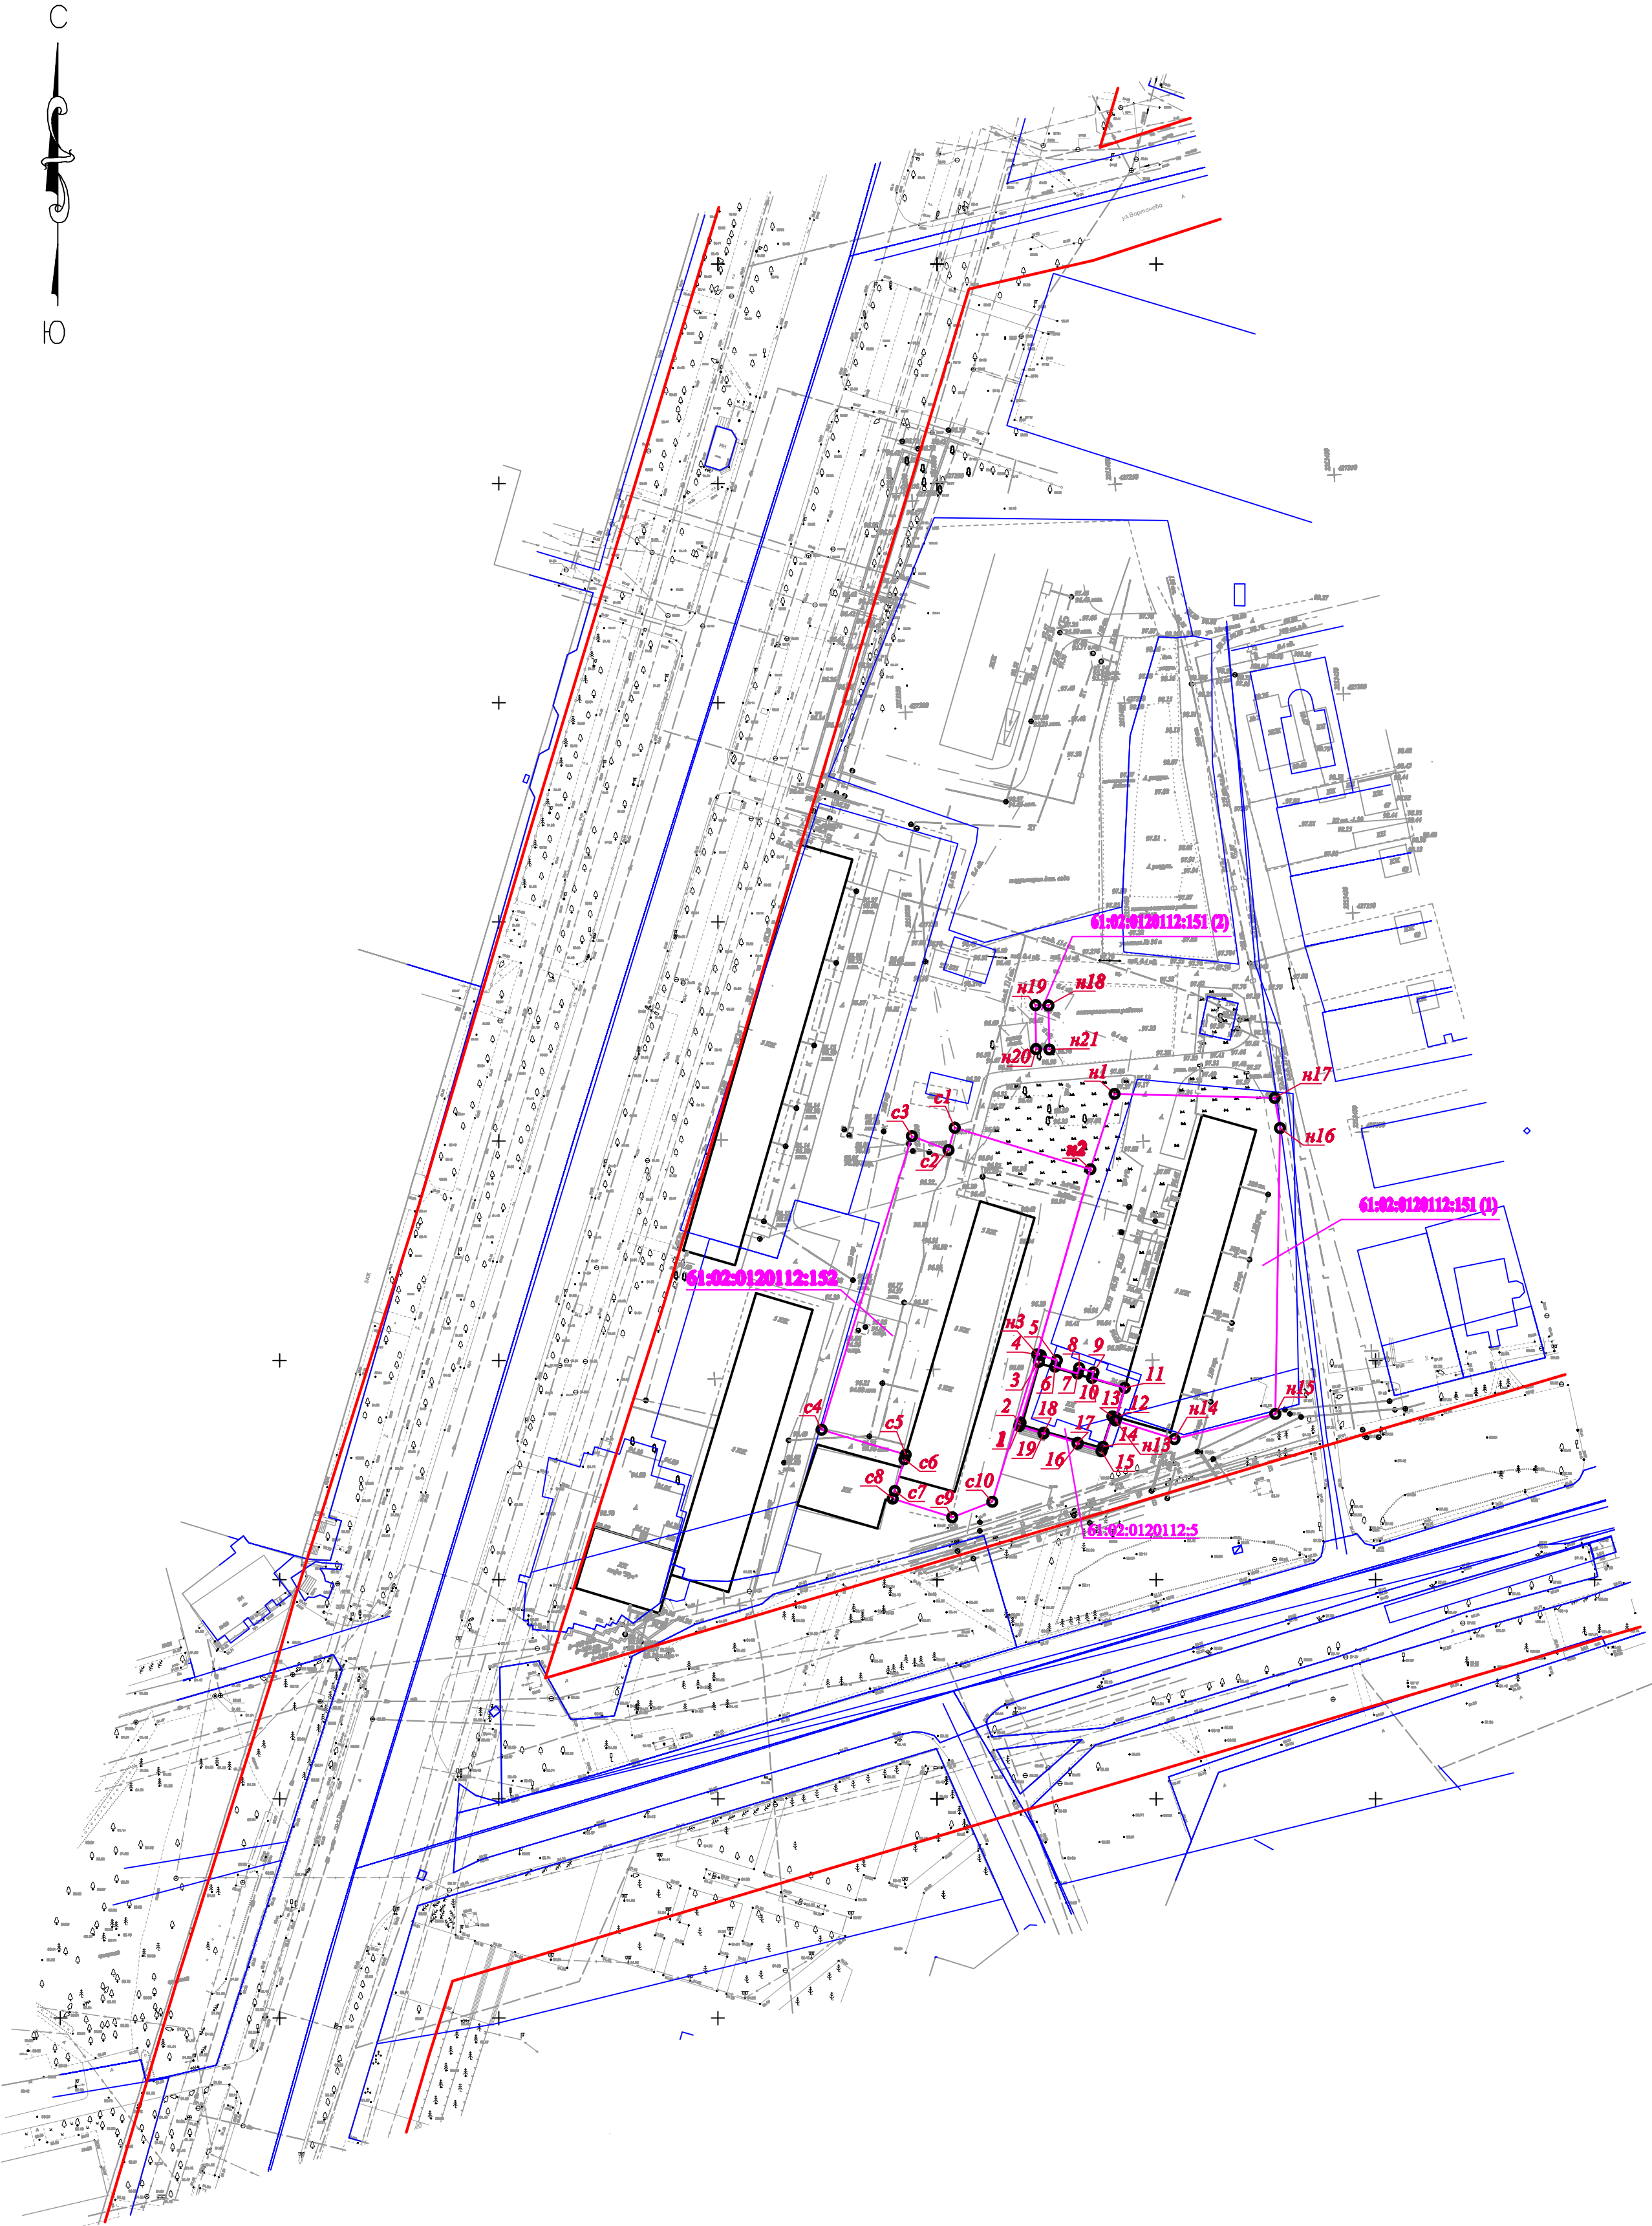

УСЛОВНЫЕ ОБОЗНАЧЕНИЯ:

- Утвержденные красные линии кварталов

Границы земельных участков

Границы измененных земельных участков
- Объекты капитального строительства

Обозначение формируемых земельных участков

Номера точек углов поворота границ земельных участков

ОБОЗНАЧЕНИЕ ЗЕМЕЛЬНОГО УЧАСТКА 61:02:0120112:151		
Площадь земельного участка 61:02:0120112:151	3433,00 кв.м.	
Вид разрешенного использования	Код 2.5 Среднеэтажная жилая застройка	
Категория земель	Земли населенных пунктов	
Обозначение характерных точек границ земельного участка 61:02:0120112:151	Координаты точек	
	X	Y
n1	427110.81	2215390.47
n2	427093.61	2215384.96
n3	427051.39	2215372.85
4	427051.16	2215373.63
5	427050.04	2215377.32
6	427048.59	2215376.91
7	427047.02	2215382.08
8	427048.28	2215382.43
9	427047.29	2215385.68
10	427046.04	2215385.33
11	427043.78	2215392.80
12	427036.94	2215390.86
n13	427036.32	2215390.68
n14	427032.04	2215404.17
n15	427037.80	2215427.16
n16	427103.00	2215428.23
n17	427109.85	2215427.01
n18	427130.95	2215375.40
n19	427131.00	2215372.40
n20	427120.95	2215372.56
n21	427120.91	2215375.58

ОБОЗНАЧЕНИЕ ЗЕМЕЛЬНОГО УЧАСТКА 61:02:0120112:5		
Площадь земельного участка 61:02:0120112:5	316,00 кв.м.	
Вид разрешенного использования	Код 4.0 Промышленность	
Категория земель	Земли населенных пунктов	
Обозначение характерных точек границ земельного участка 61:02:0120112:5	Координаты точек	
	X	Y
1	427035.04	2215368.76
2	427035.84	2215369.03
3	427049.70	2215373.22
4	427051.16	2215373.63
5	427050.04	2215377.32
6	427048.59	2215376.91
7	427047.02	2215382.08
8	427048.28	2215382.43
9	427047.29	2215385.68
10	427046.04	2215385.33
11	427043.78	2215392.80
12	427036.94	2215390.86
13	427037.24	2215389.96
14	427030.31	2215387.83
15	427029.28	2215387.51
16	427030.97	2215382.02
17	427031.21	2215382.08
18	427033.55	2215374.36
19	427033.35	2215374.29

ОБОЗНАЧЕНИЕ ЗЕМЕЛЬНОГО УЧАСТКА 61:02:0120112:152		
Площадь земельного участка 61:02:0120112:152	3278,00 кв.м.	
Вид разрешенного использования	Код 2.5 Среднеэтажная жилая застройка	
Категория земель	Земли населенных пунктов	
Обозначение характерных точек границ земельного участка 61:02:0120112:152	Координаты точек	
	X	Y
o1	427103.08	2215354.02
o2	427097.98	2215352.60
o3	427101.19	2215344.26
o4	427034.16	2215323.63
o5	427028.52	2215342.82
o6	427027.44	2215342.52
o7	427020.26	2215340.36
o8	427018.50	2215339.84
o9	427014.20	2215353.47
o10	427017.78	2215362.55
n3	427051.39	2215372.85
n2	427093.61	2215384.96

				67-2017-III		
				Проект межевания и проект планировки территории под застройку земель, расположенных по адресу: Республика Беларусь, Минский район, п. Алабу, ул. Сурган, 5.		
Должность	СНН	Подпись	Дата	Проект планировки территории	Сторона	Лист
Должность	Выполнил Т.Г.		22.17 г.		III	1
Должность				Проект межевания территории, М 1:500	АМУП "Администрация и землеустройство"	
Должность	Получил Н.Н.		22.17 г.			