

**ГЕО-метрия  
ИП Воробьева В.А.**

**Документация по разработке проекта планировки и проекта межевания территории земельного участка с кадастровым номером 61:02:0600010:25225, расположенного по адресу: Ростовская обл., Аксайский район, г. Аксай и прилегающей территории транспортной инфраструктуры**

**Проект планировки территории**

**Том I. Основная часть проекта планировки территории.**

**Дог.45/08/2023**

**2024г.**

**ГЕО-метрия  
ИП Воробьева В.А.**

**Документация по разработке проекта планировки и проекта межевания территории земельного участка с кадастровым номером 61:02:0600010:25225, расположенного по адресу: Ростовская обл., Аксайский район, г. Аксай и прилегающей территории транспортной инфраструктуры**

**Проект планировки территории**

**Том I. Основная часть проекта планировки территории**

**Дог. 45/08/2023**

Генеральный директор

В. А. Воробьева

Главный архитектор проекта

В. А. Воробьева

**2024г.**

**Заказчик: ООО «СЗ Доннефтестрой-Юг»**

**Исполнитель: «ГЕО-метрия» ИП Воробьева В.А.**

Генеральный директор «ГЕО-метрия» ИП Воробьева В.А. \_\_\_\_\_ В.А. Воробьева

**Архитектурно-планировочное решение территории:**

Главный архитектор проектов \_\_\_\_\_ В.А. Воробьева

Главный специалист \_\_\_\_\_ Е.А. Солоницкая

Руководитель архитектурной группы \_\_\_\_\_ О.И.Савинкова

**Межевание территории:**

Главный специалист \_\_\_\_\_ Е.А. Солоницкая

Руководитель архитектурной группы \_\_\_\_\_ О.И.Савинкова

## СОСТАВ И СОДЕРЖАНИЕ МАТЕРИАЛОВ ДОКУМЕНТАЦИИ ПО ПЛАНИРОВОКЕ ТЕРРИТОРИИ

(проект планировки и проект межевания территории земельного участка с кадастровым номером 61:02:0600010:25225, расположенного по адресу: Ростовская обл., Аксайский район, г. Аксай и прилегающей территории транспортной инфраструктуры)

№	Наименование документа	Масштаб
1	2	3
<b>Документация по планировке территории</b>		
<b>Том I. Основная часть проекта планировки территории</b>		
<b>Текстовая часть</b>		
1	Положения о характеристиках планируемого развития территории; Положения об очередности планируемого развития территории.	-
<b>Графическая часть</b>		
1	Чертеж планировки территории: красные линии, границы планируемых элементов планировочной структуры, границы зон планируемого размещения объектов капитального строительства.	1:2 000
<b>Том II. Материалы по обоснованию проекта планировки территории</b>		
<b>Текстовая часть</b>		
1	Обоснование определения границ зон планируемого размещения объектов капитального строительства; Обоснование соответствия планируемых параметров местоположения и назначения объектов регионального значения, объектов местного значения нормативам градостроительного проектирования и требованиям градостроительных регламентов, а также применительно к территории, в границах которой предусматривается осуществление комплексного развития территории, установленным правилами землепользования и застройки расчетным показателям минимально допустимого уровня обеспеченности территории объектами коммунальной, транспортной, социальной инфраструктур и расчетным показателям максимально допустимого уровня территориальной доступности таких объектов для населения; Перечень мероприятий по защите территории от чрезвычайных ситуаций природного и техногенного характера, в том числе по обеспечению пожарной безопасности и по гражданской обороне; Перечень мероприятий по охране окружающей среды; Обоснование очередности планируемого развития территории.	-
<b>Графическая часть</b>		
1	Фрагмент карты планировочной структуры территорий городского округа с отображением границ элементов планировочной структуры.	1:10000
2	Схема организации движения транспорта (включая транспорт общего пользования) и пешеходов, отражающая местоположение объектов транспортной инфраструктуры и учитывающая существующие и прогнозные потребности в транспортном обеспечении на территории. Схема организации улично-дорожной сети.	1:2 000
3	Схема границ зон с особыми условиями использования территории. Схема границ территорий объектов культурного наследия.	1:2 000
4	Схема, отображающая местоположение существующих объектов капитального строительства, в том числе линейных объектов, объектов, подлежащих сносу, объектов незавершенного строительства, а также проходы к водным объектам общего пользования и их береговым полосам.	1:2 000
5	Варианты планировочных и объемно-пространственных решений застройки территории в соответствии с проектом планировки территории (в отношении элементов планировочной структуры, расположенных в жилых и общественно-деловых зонах).	1:2 000
6	Схема вертикальной планировки территории, инженерной подготовки территории.	1:2 000
7	Схема зон возможного распространения завалов, эвакуации с территории застройки, ввода и передвижения сил и средств ликвидации ЧС.	1:2 000
<b>Том III. Основная часть проекта межевания территории</b>		
<b>Основная часть проекта межевания территории</b>		
<b>Текстовая часть</b>		

№	Наименование документа	Масштаб
1	2	3
1	Основная текстовая часть проекта межевания территории.	-
<b>Графическая часть</b>		
1	Чертеж межевания территории: границы планируемых элементов планировочной структуры, красные линии, границы образуемых земельных участков, условные номера образуемых земельных участков, в том числе в отношении которых предполагаются их резервирование и (или) изъятие для государственных или муниципальных нужд, границы публичных сервитутов.	1:2 000
<b>Том IV. Материалы по обоснованию проекта межевания территории</b>		
<b>Материалы по обоснованию проекта межевания территории</b>		
<b>Текстовая часть</b>		
1	Пояснительная записка	-
<b>Графическая часть</b>		
1	Чертеж межевания территории: границы существующих земельных участков, границы зон с особыми условиями использования территорий, границы территорий объектов культурного наследия, местоположение существующих объектов капитального строительства.	1:2 000
<b>Том V. Исходно-разрешительная документация</b>		
1	Исходно-разрешительная документация.	-

## СОДЕРЖАНИЕ ТОМА 1

ЧАСТЬ I. ТЕКСТОВАЯ ЧАСТЬ ОСНОВНОЙ ЧАСТИ ПРОЕКТА ПЛАНИРОВКИ ТЕРРИТОРИИ	
СПРАВКА ГЛАВНОГО АРХИТЕКТОРА ПРОЕКТА .....	7
РАЗДЕЛ 1. ПОЛОЖЕНИЯ О ХАРАКТЕРИСТИКАХ ПЛАНИРУЕМОГО РАЗВИТИЯ ТЕРРИТОРИИ.....	8
РАЗДЕЛ 2. ПОЛОЖЕНИЯ ОБ ОЧЕРЕДНОСТИ ПЛАНИРУЕМОГО РАЗВИТИЯ ТЕРРИТОРИИ.....	16
ЧАСТЬ II. ГРАФИЧЕСКАЯ ЧАСТЬ ОСНОВНОЙ ЧАСТИ ПРОЕКТА ПЛАНИРОВКИ ТЕРРИТОРИИ.....	20
1. ЧЕРТЕЖ ПЛАНИРОВКИ ТЕРРИТОРИИ: КРАСНЫЕ ЛИНИИ, ГРАНИЦЫ ПЛАНИРУЕМЫХ ЭЛЕМЕНТОВ ПЛАНИРОВОЧНОЙ СТРУКТУРЫ, ГРАНИЦЫ ЗОН ПЛАНИРУЕМОГО РАЗМЕЩЕНИЯ ОБЪЕКТОВ КАПИТАЛЬНОГО СТРОИТЕЛЬСТВА	

## СПРАВКА ГЛАВНОГО АРХИТЕКТОРА ПРОЕКТА

Технические решения, принятые при разработке проекта планировки и проекта межевания территории земельного участка с кадастровым номером 61:02:0600010:25225, расположенного по адресу: Ростовская обл., Аксайский район, г. Аксай и прилегающей территории транспортной инфраструктуры, соответствуют требованиям Генерального плана города Аксай, Правилам землепользования и застройки города Аксай, Градостроительному кодексу Российской Федерации. Проект выполнен в соответствии с действующими градостроительными и строительными нормами и правилами, с требованиями экологических, санитарно-гигиенических, противопожарных и других норм, действующих на территории Российской Федерации.

Главный архитектор проекта

В. А. Воробьева

## РАЗДЕЛ 1. ПОЛОЖЕНИЯ О ХАРАКТЕРИСТИКАХ ПЛАНИРУЕМОГО РАЗВИТИЯ ТЕРРИТОРИИ

### I. Технико-экономические показатели по проекту планировки территории

№ № п/п	Наименование показателей	Ед. изм.	Количество	Примечания
1	2	3	4	5
Территория				
1	Площадь территории в границах проекта планировки территории. Площадь территории в границах элементов планировочной структуры, в том числе:	га	55,40	
	зоны жилого назначения (ЗУ1-ЗУ5);	га	26,69	
	зоны производственного назначения;	га	-	
	зоны общественно-делового назначения;	га	-	
	зоны иного назначения (ЗУ11);	га	1,10	
	зоны коммунальной инфраструктуры (ЗУ12-ЗУ15);	га	0,27	
	зоны транспортной инфраструктуры;	га	-	
	зоны социальной инфраструктуры (ЗУ6-ЗУ10);	га	9,92	
	территории общего пользования (ЗУ16, ЗУ19, ЗУ21)	га	15,20	
2	Площадь территории общего пользования (ЗУ17, ЗУ18, ЗУ20, ЗУ22), в том числе:	га	2,22	
	зеленые насаждения общего пользования;	га	1,08	
	улицы, дороги, проезды	га	1,14	
3	Из общей территории квартала/микрорайона – территории зеленых насаждений, в том числе:	га	13,05	
	зеленые насаждения общего пользования;	га	1,75	
	озеленение зон жилого назначения;	га	5,66	
	озеленение иных зон	га	5,54	



4	Из общей территории: земли до разграничения собственности; земли федеральной собственности; земли субъектов Российской Федерации; земли муниципальной собственности; земли частной собственности; данные о правообладателе отсутствуют; площадь территорий, предполагаемых к резервированию и (или) изъятию для государственных или муниципальных нужд площадь территорий, планируемых к переходу в частную собственность	га га га га га га га	- - - - 55,40 - -	
5	Из общей территории: зоны планируемого размещения объектов: федерального значения; регионального значения; местного значения (№№ 6,7,8)	га га га га	- - - 7,7241	
6	Численность населения	человек	15056	Жилобеспеченность 40 м <sup>2</sup> /чел
7	Плотность населения	человек/га	156	165 (средняя нормативная при средней норме жилищной обеспеченности 40м <sup>2</sup> /чел)
8	Коэффициент застройки		0,15	
9	Коэффициент плотности застройки		1,20	
10	Средняя этажность	этажей	18	
Фактические показатели обеспеченности территории и территориальной доступности объектов для населения				
Коммунальной инфраструктуры				
11	Котельная (№ 12-15)	объект	4	
Транспортной инфраструктуры				
Проектируемые				

12	Количество мест автомобилей для постоянного и временного хранения в границах планировочного элемента планировочной структуры	м/м	5400	В границах микрорайона
Социальной инфраструктуры				
13	Дошкольные образовательные организации (№№ 6, 8)	мест	не менее 770	Радиус пешеходной доступности: – 500 м
14	Общеобразовательная организация (№ 7)	мест	не менее 1810	Радиус пешеходной доступности: – 500 м
15	Амбулаторно-поликлинические учреждения (во встроено-пристроенных помещениях многоэтажного многоквартирного жилого дома № 2.1, 2.5)	пос. в смену	не менее 280	Радиус пешеходной доступности: – 500 м
16	Здание многофункциональное (№ 9)	объект	1	Радиус пешеходной доступности: – 500 м

## II. Укрупненные показатели по системам инженерного обеспечения

№ № п/п	Наименование системы	Наименование показателей	Единица измерения	Количество
1	2	3	4	5
1	Водопотребление	Расчетный расход воды, в том числе:		5382,33
		на хозяйственно-бытовые нужды	куб.м/сут	
		на пожаротушение	л/с	30
2	Канализация	Расчетный расход стоков	куб.м/сут	5031,62
3	Ливневые стоки	Расчетный расход стоков	л/с	6197,8 л/с
4	Газоснабжение	Расчетный расход газа	куб.м/час	
5	Теплоснабжение	Расчетный расход тепла	Гкал/час	39,153
6	Электроснабжение	Расчетная мощность (приведено к шинам 10 кВ центра питания)	кВт	23306,4
7	Телефонизация	Телефонные № №	№№	15710
8	Радио	Радиоточки	точек	15710

### III. Характеристики объектов капитального строительства

Объекты капитального строительства жилого назначения									
№ № п/п	№ участка / кадастровый номер	№ объекта по проекту планировки территории	Наименование объекта капитального строительства	Предельное количество надземных этажей зданий, строений и сооружений	Максимальный процент застройки (%)	Максимальная площадь квартир (кв.м)	Площадь участка, <u>нормативная</u> фактическая (га)	Максимальное количество населения (человек)	Примечание
				Максимальная высота зданий, строений и сооружений (м)	Максимальный процент застройки подземной части (%)	Максимальная площадь встроенных, пристроенных, встроенно-пристроенных, помещений (%)			
1	2	3	4	5	6	7	8	9	10
<b>Планируемые</b>									
1	ЗУ1	1.1	Многоквартирный жилой дом с объектами обслуживания жилой застройки (помещениями общественного назначения) и автостоянкой	18 75	80 80	18540 15	2,3635 3,5473	464	Жилобеспеченность 40 кв.м/чел
2		1.2	Многоквартирный жилой дом с объектами обслуживания жилой застройки (помещениями общественного назначения) и автостоянкой	18 75	80 80	36770 15		919	Жилобеспеченность 40 кв.м/чел
3		1.3	Многоквартирный жилой дом с объектами обслуживания	18 75	80 80	26190 15		655	Жилобеспеченность 40 кв.м/чел

			жилой застройки (помещениями общественного назначения) и автостоянкой						
4	ЗУ2	2.1	Многоквартирный жилой дом с объектами обслуживания жилой застройки (помещениями общественного назначения) и автостоянкой	<u>18</u> 75	<u>80</u> 80	<u>36050</u> 15	<u>5,2898</u> 7,7887	901	Жилобеспеченность 40 кв.м/чел
5		2.2	Многоквартирный жилой дом с объектами обслуживания жилой застройки (помещениями общественного назначения) и автостоянкой			<u>36770</u> 15		919	Жилобеспеченность 40 кв.м/чел
6		2.3	Многоквартирный жилой дом с объектами обслуживания жилой застройки (помещениями общественного назначения) и автостоянкой	<u>18</u> 75	<u>80</u> 80	<u>36770</u> 15		919	Жилобеспеченность 40 кв.м/чел
7		2.4	Многоквартирный жилой дом с объектами обслуживания жилой застройки (помещениями общественного назначения) и автостоянкой	<u>18</u> 75	<u>80</u> 80	<u>36770</u> 15		919	Жилобеспеченность 40 кв.м/чел
8		2.5	Многоквартирный жилой дом с объектами обслуживания жилой застройки (помещениями общественного назначения) и автостоянкой	<u>18</u> 75	<u>80</u> 80	<u>36050</u> 15		901	Жилобеспеченность 40 кв.м/чел
9	ЗУ3	3.1	Многоквартирный жилой дом с объектами обслуживания жилой застройки (помещениями общественного назначения) и автостоянкой	<u>18</u> 75	<u>80</u> 80	<u>44665</u> 15	<u>3,8709</u> 5,2909	1117	Жилобеспеченность 40 кв.м/чел
10		3.2	Многоквартирный жилой дом с	18	80	44665		1117	Жилобеспеченность

			объектами обслуживания жилой застройки (помещениями общественного назначения) и автостоянкой	75	80	15			40 кв.м/чел
11		3.3	Многоквартирный жилой дом с объектами обслуживания жилой застройки (помещениями общественного назначения)	18 75	80 80	44150 15		1104	Жилобеспеченность 40 кв.м/чел
12	ЗУ4	4.1	Многоквартирный жилой дом с объектами обслуживания жилой застройки (помещениями общественного назначения) и автостоянкой	18 75	80 80	36050 15	1,5831 2,4111	901	Жилобеспеченность 40 кв.м/чел
13		4.2	Многоквартирный жилой дом	18 75	80 80	18540 15		464	Жилобеспеченность 40 кв.м/чел
14	ЗУ5	5.1	Многоквартирный жилой дом	18 75	80 80	9270 15	4,3549 7,6510	232	Жилобеспеченность 40 кв.м/чел
15		5.2	Многоквартирный жилой дом	18 75	80 80	9270 15		232	Жилобеспеченность 40 кв.м/чел
16		5.3	Многоквартирный жилой дом	18 75	80 80	9270 15		232	Жилобеспеченность 40 кв.м/чел
17		5.4	Многоквартирный жилой дом	18 75	80 80	9270 15		232	Жилобеспеченность 40 кв.м/чел
18		5.5	Многоквартирный жилой дом	18 75	80 80	9270 15		232	Жилобеспеченность 40 кв.м/чел
19		5.6	Многоквартирный жилой дом с автостоянкой	18 75	80 80	22590 15		565	Жилобеспеченность 40 кв.м/чел
20		5.7	Многоквартирный жилой дом с автостоянкой	18 75	80 80	22590 15		565	Жилобеспеченность 40 кв.м/чел
21		5.8	Многоквартирный жилой дом с автостоянкой	18 75	80 80	22590 15		565	Жилобеспеченность 40 кв.м/чел

22		5.9	Многоквартирный жилой дом с объектами обслуживания жилой застройки (помещениями общественного назначения) и автостоянкой	18 75	80 80	36050 15		901	Жилобеспеченность 40 кв.м/чел
			Всего			602150 15	17,4622 26,6890	15056	
Объекты коммунальной, транспортной, социальной инфраструктур, в том числе объекты, включенные в программы комплексного развития систем коммунальной инфраструктуры, программы комплексного развития транспортной инфраструктуры, программы комплексного развития социальной инфраструктуры и необходимых для развития территории в границах элемента планировочной структуры									
№ № п/п	№ участка / кадастровый номер	№ объекта по проекту планировки территории	Наименование объекта капитального строительства	Предельное количество надземных этажей зданий, строений и сооружений	Максимальный процент застройки (%)	Площадь земельного участка, <u>нормативная</u> фактическая (га) мин.-макс.			Примечание
				Максималь- ная высота зданий, строений и сооружений (м)	Максимальный процент застройки подземной части (%)				
1	2	3	4	5	6	7			8
Социальной инфраструктуры									
Планируемые									
23	ЗУ6	6	Детский сад	4 30	80 80	1,4630 1,6187			Вместимость не менее 385 мест
24	ЗУ7	7	Общеобразовательная школа	4 30	80 80	3,9820 4,4711			Вместимость не менее 1810 мест
25	ЗУ8	8	Детский сад	4 30	80 80	1,4630 1,6343			Вместимость не менее 385 мест
26	ЗУ9	9	Здание многофункциональное	8	80	-			



## РАЗДЕЛ 2. ПОЛОЖЕНИЯ ОБ ОЧЕРЕДНОСТИ ПЛАНИРУЕМОГО РАЗВИТИЯ ТЕРРИТОРИИ

№ № п/п	№ участка / кадастровый номер	№ объекта по проекту планировки	Наименование объекта капитального строительства	Этапы			Примечания
				проектирование	строительство	реконструкция	
1	2	3	4	5	6	7	8
<b>Объекты капитального строительства жилого назначения</b>							
1	ЗУ1	1.1	Многоквартирный жилой дом с объектами обслуживания жилой застройки (помещениями общественного назначения) и автостоянкой	1-6	1-6	-	-
		1.2	Многоквартирный жилой дом с объектами обслуживания жилой застройки (помещениями общественного назначения) и автостоянкой	1-6	1-6	-	-
		1.3	Многоквартирный жилой дом с объектами обслуживания жилой застройки (помещениями общественного назначения) и автостоянкой	1-6	1-6	-	-
	ЗУ2	2.1	Многоквартирный жилой дом с объектами обслуживания жилой застройки (помещениями общественного назначения) и автостоянкой	4-13	4-13	-	-




		2.2	Многоквартирный жилой дом с объектами обслуживания жилой застройки (помещениями общественного назначения) и автостоянкой	4-13	4-13	-	-
		2.3	Многоквартирный жилой дом с объектами обслуживания жилой застройки (помещениями общественного назначения) и автостоянкой	4-13	4-13	-	-
		2.4	Многоквартирный жилой дом с объектами обслуживания жилой застройки (помещениями общественного назначения) и автостоянкой	4-13	4-13	-	-
		2.5	Многоквартирный жилой дом с объектами обслуживания жилой застройки (помещениями общественного назначения) и автостоянкой	4-13	4-13	-	-
	ЗУ3	3.1	Многоквартирный жилой дом с объектами обслуживания жилой застройки (помещениями общественного назначения) и автостоянкой	9-19	9-19	-	-
		3.2	Многоквартирный жилой дом с объектами обслуживания жилой застройки (помещениями общественного назначения) и автостоянкой	9-19	9-19	-	-
		3.3	Многоквартирный жилой дом с объектами обслуживания жилой застройки (помещениями общественного назначения)	9-19	9-19	-	-
	ЗУ4	4.1	Многоквартирный жилой дом с объектами обслуживания жилой застройки (помещениями общественного назначения) и автостоянкой	12-21	12-21	-	-

		4.2	Многоквартирный жилой дом	12-21	12-21	-	-
	ЗУ5	5.1	Многоквартирный жилой дом	14-31	14-31	-	-
		5.2	Многоквартирный жилой дом	14-31	14-31	-	-
		5.3	Многоквартирный жилой дом	14-31	14-31	-	-
		5.4	Многоквартирный жилой дом	14-31	14-31	-	-
		5.5	Многоквартирный жилой дом	14-31	14-31	-	-
		5.6	Многоквартирный жилой дом с автостоянкой	14-31	14-31	-	-
		5.7	Многоквартирный жилой дом с автостоянкой	14-31	14-31	-	-
		5.8	Многоквартирный жилой дом с автостоянкой	14-31	14-31	-	-
		5.9	Многоквартирный жилой дом с объектами обслуживания жилой застройки (помещениями общественного назначения) и автостоянкой	14-31	14-31	-	-

Объекты коммунальной, транспортной, социальной инфраструктур, в том числе объекты, включенные в программы комплексного развития систем коммунальной инфраструктуры, программы комплексного развития транспортной инфраструктуры, программы комплексного развития социальной инфраструктуры и необходимых для развития территории в границах элемента планировочной структуры							
<b>Социальной инфраструктуры</b>							
	ЗУ6	6	Детский сад	1-16	1-16	-	-
	ЗУ7	7	Общеобразовательная школа	1-31	1-31	-	-
	ЗУ8	8	Детский сад	17-31	17-31	-	-
	ЗУ9	9	Здание многофункциональное	1-31	1-31	-	-
	ЗУ10	10	Станция скорой помощи	12-31	12-31	-	-
<b>Коммунальной инфраструктуры</b>							
	ЗУ12	12	Котельная	1	1	-	-
	ЗУ13	13	Котельная	14	14	-	-
	ЗУ14	14	Котельная	12	12	-	-
	ЗУ15	15	Котельная	4	4	-	-
<b>Объекты капитального строительства иного назначения</b>							
	ЗУ11	11	Пожарное депо	12-31	12-31	-	-

## **ЧАСТЬ II. ГРАФИЧЕСКАЯ ЧАСТЬ ОСНОВНОЙ ЧАСТИ ПРОЕКТА ПЛАНИРОВКИ ТЕРРИТОРИИ**

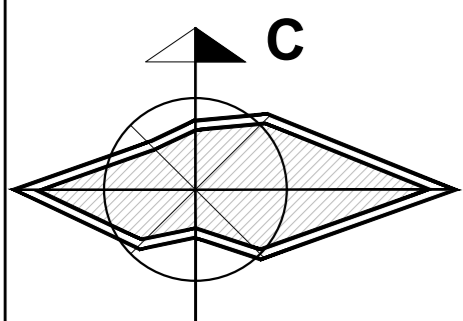

# Документация по разработке проекта планировки и проекта межевания территории земельного участка с кадастровым номером 61:02:0600010:25225, расположенного по адресу: Ростовская обл., Аксайский район, г. Аксай и прилегающей территории транспортной инфраструктуры

Чертеж планировки территории: красные линии, границы планируемых элементов планировочной структуры, границы зон планируемого размещения объектов капитального строительства М 1:2000

Каталог координат характерных точек зоны размещения объектов капитального строительства (жилого назначения № 1.1-1.3)		
№ точки	Координата X	Координата Y
1	430143.04	2215417.21
2	430155.06	2215559.70
3	429909.39	2215582.08
4	429897.29	2215437.95
1	430143.04	2215417.21

Каталог координат характерных точек зоны размещения объектов капитального строительства (социальной инфраструктуры № 6)		
№ точки	Координата X	Координата Y
1	429616.73	2215284.43
2	429824.41	2215434.07
3	429630.74	2215450.41
1	429616.73	2215284.43

Каталог координат характерных точек зоны размещения объектов капитального строительства (иного назначения № 11)		
№ точки	Координата X	Координата Y
1	429313.73	2215498.24
2	429323.68	2215616.06
3	429270.84	2215620.52
4	429196.39	2215560.06
5	429235.92	2215504.81
1	429313.73	2215498.24

Каталог координат характерных точек зоны размещения объектов капитального строительства (жилого назначения № 2.1-2.5)		
№ точки	Координата X	Координата Y
1	429845.21	2215448.36
2	429856.90	2215586.86
3	429765.01	2215595.24
4	429765.25	2215586.33
5	429583.91	2215602.86
6	429583.25	2215626.86
7	429583.38	2215628.09
8	429341.69	2215651.25
9	429328.26	2215491.99
1	429845.21	2215448.36

Каталог координат характерных точек зоны размещения объектов капитального строительства (социальной инфраструктуры № 7)		
№ точки	Координата X	Координата Y
1	429467.87	2215177.17
2	429601.77	2215273.65
3	429616.79	2215451.58
4	429429.52	2215467.39
5	429411.65	2215255.75
1	429467.87	2215177.17

Каталог координат характерных точек зоны размещения объектов капитального строительства (социальной инфраструктуры № 8)		
№ точки	Координата X	Координата Y
1	429399.09	2215273.31
2	429415.57	2215468.56
3	429249.35	2215482.60
1	429399.09	2215273.31

Каталог координат характерных точек зоны размещения объектов капитального строительства (жилого назначения № 3.1-3.3)		
№ точки	Координата X	Координата Y
1	429476.43	2215107.88
2	429478.40	2215133.89
3	429478.81	2215139.54
4	429195.27	2215535.85
5	429181.39	2215525.91
6	429161.46	2215527.53
7	429153.09	2215537.77
8	429103.39	2215497.41
9	429352.98	2215117.21
1	429476.43	2215107.88

Каталог координат характерных точек зоны размещения объектов капитального строительства (социальной инфраструктуры № 9)		
№ точки	Координата X	Координата Y
1	430325.71	2215474.76
2	430328.16	2215481.56
3	430377.24	2215528.63
4	430360.61	2215536.50
5	430230.30	2215552.83
6	430155.06	2215559.70
7	430143.04	2215417.21
8	430173.82	2215414.61
9	430189.56	2215425.96
1	430325.71	2215474.76

Каталог координат характерных точек зоны размещения объектов капитального строительства (социальной инфраструктуры № 10)		
№ точки	Координата X	Координата Y
1	429323.68	2215616.06
2	429325.92	2215642.71
3	429301.09	2215645.09
4	429270.84	2215620.52
1	429323.68	2215616.06

Каталог координат характерных точек зоны размещения объектов капитального строительства (жилого назначения № 4.1-4.2)		
№ точки	Координата X	Координата Y
1	429519.43	2215065.87
2	429597.06	2215122.43
3	429600.23	2215124.74
4	429681.61	2215182.88
5	429683.05	2215200.42
6	429582.22	2215208.71
7	429478.40	2215133.89
8	429476.43	2215107.88
9	429352.98	2215117.21
10	429416.75	2215020.06
11	429434.93	2215032.00
12	429448.91	2215012.81
13	429479.48	2215035.81
1	429519.43	2215065.87

Каталог координат характерных точек зоны размещения объектов капитального строительства (социальной инфраструктуры № 11)		
№ точки	Координата X	Координата Y
1	429323.68	2215616.06
2	429325.92	2215642.71
3	429301.09	2215645.09
4	429270.84	2215620.52
1	429323.68	2215616.06

Каталог координат характерных точек зоны размещения объектов капитального строительства (жилого назначения № 5.1-5.9)		
№ точки	Координата X	Координата Y
1	429777.34	2215128.70
2	430173.82	2215414.61
3	430143.04	2215417.21
4	429897.29	2215437.95
5	429897.09	2215435.59
6	429589.72	2215214.11
7	429697.54	2215205.26
8	429695.06	2215174.99
9	429727.76	2215131.55
1	429777.34	2215128.70

Каталог координат характерных точек зоны размещения объектов капитального строительства (жилого назначения № 6.1-6.3)		
№ точки	Координата X	Координата Y
1	429777.34	2215128.70
2	430173.82	2215414.61
3	430143.04	2215417.21
4	429897.29	2215437.95
5	429897.09	2215435.59
6	429589.72	2215214.11
7	429697.54	2215205.26
8	429695.06	2215174.99
9	429727.76	2215131.55
1	429777.34	2215128.70

Каталог координат характерных точек зоны размещения объектов капитального строительства (социальной инфраструктуры № 12)		
№ точки	Координата X	Координата Y
1	430231.98	2215404.71
2	430238.94	2215408.39
3	430231.15	2215424.93
4	430201.51	2215414.31
5	430218.61	2215397.63
1	430231.98	2215404.71

Каталог координат характерных точек зоны размещения объектов капитального строительства (социальной инфраструктуры № 13)		
№ точки	Координата X	Координата Y
1	429744.12	2215099.85
2	429777.34	2215128.70
3	429727.76	2215131.55
4	429722.97	2215127.94
1	429744.12	2215099.85

Каталог координат характерных точек зоны размещения объектов капитального строительства (социальной инфраструктуры № 14)		
№ точки	Координата X	Координата Y
1	429439.52	2215005.74
2	429448.91	2215012.81
3	429434.93	2215032.00
4	429416.75	2215020.06
5	429429.66	2215000.39
1	429439.52	2215005.74

Каталог координат характерных точек зоны размещения объектов капитального строительства (социальной инфраструктуры № 15)		
№ точки	Координата X	Координата Y
1	429181.39	2215525.91
2	429195.27	2215535.85
3	429178.90	2215558.73
4	429153.09	2215537.77
5	429161.46	2215527.53
1	429181.39	2215525.91

Каталог координат характерных точек красной линии №1, границы планируемого элемента планировочной структуры		
№ точки	Координата X	Координата Y
1	429511.67	2214909.85
2	429377.05	2214808.53
3	429158.52	2215175.21
4	429005.35	2215417.77
5	429103.39	2215497.41
6	429153.09	2215537.77
7	429178.90	2215558.73
8	429297.97	2215655.44
9	429326.77	2215652.68
10	429583.38	2215628.09
11	429583.25	2215626.86
12	429583.45	2215619.76
13	429583.91	2215602.86
14	429593.87	2215601.95
15	429765.25	2215586.33
16	429765.01	2215595.24
17	429856.90	2215586.86
18	429909.39	2215582.08
19	430155.06	2215559.70
20	430230.30	2215552.83
21	430360.61	2215536.50
22	430377.24	2215528.63
23	430338.53	2215491.51
24	430328.16	2215481.56
25	430325.71	2215474.76
26	430189.56	2215425.96
27	430173.82	2215414.61
28	429777.34	2215128.70
29	429744.12	2215099.85

Каталог координат характерных точек красной линии №2, границы планируемого элемента планировочной структуры		
№ точки	Координата X	Координата Y
1	430330.30	2215460.47
2	430231.15	2215424.93
3	430201.51	2215414.31

Каталог координат характерных точек красной линии №3.1, границы планируемого элемента планировочной структуры		
№ точки	Координата X	Координата Y
1	429764.59	2215610.34
2	430123.47	2215577.63
3	430231.98	2215577.63
4	430364.86	2215551.09
5	430388.82	2215539.74

Каталог координат характерных точек красной линии №3.2, границы планируемого элемента планировочной структуры		
№ точки	Координата X	Координата Y
1	428997.27	2215430.56
2	429098.35	2215513.24
3	429176.37	2215576.36
4	429293.30	2215670.95
5	429310.50	2215669.30
6	429584.94	2215643.05

Каталог координат характерных точек красной линии №1, границы планируемого элемента планировочной структуры		
№ точки	Координата X	Координата Y
1	429511.67	2214909.85
2	429377.05	2214808.53
3	429158.52	2215175.21
4	429005.35	2215417.77
5	429103.39	2215497.41
6	429153.09	2215537.77
7	429178.90	2215558.73
8	429297.97	2215655.44
9	429326.77	2215652.68
10	429583.38	2215628.09
11	429583.25	2215626.86
12	429583.45	2215619.76
13	429583.91	2215602.86
14	429593.87	2215601.95
15	429765.25	2215586.33
16	429765.01	2215595.24
17	429856.90	2215586.86
18	429909.39	2215582.08
19	430155.06	2215559.70
20	430230.30	2215552.83
21	430360.61	2215536.50
22	430377.24	2215528.63
23	430338.53	2215491.51
24	430328.16	2215481.56
25	430325.71	2215474.76
26	430189.56	2215425.96
27	430173.82	2215414.61
28	429777.34	2215128.70
29	429744.12	2215099.85

Каталог координат характерных точек красной линии №2, границы планируемого элемента планировочной структуры		
№ точки	Координата X	Координата Y
1	430330.30	2215460.47
2	430231.15	2215424.93
3	430201.51	2215414.31

Каталог координат характерных точек красной линии №3.1, границы планируемого элемента планировочной структуры		
№ точки	Координата X	Координата Y
1	429764.59	2215610.34
2	430123.47	2215577.63
3	430231.98	2215577.63
4	430364.86	2215551.09
5	430388.82	2215539.74

Каталог координат характерных точек красной линии №3.2, границы планируемого элемента планировочной структуры		
№ точки	Координата X	Координата Y
1	428997.27	2215430.56
2	429098.35	2215513.24
3	429176.37	2215576.36
4	429293.30	2215670.95
5	429310.50	2215669.30
6	429584.94	2215643.05

Каталог координат характерных точек красной линии №1, границы планируемого элемента планировочной структуры		
№ точки	Координата X	Координата Y
1	429511.67	2214909.85
2	429377.05	2214808.53
3	429158.52	2215175.21
4	429005.35	2215417.77
5	429103.39	2215497.41
6	429153.09	2215537.77
7	429178.90	2215558.73
8	429297.97	2215655.44
9	429326.77	2215652.68
10	429583.38	221562

**«ГЕО-метрия»  
ИП Воробьева В.А.**

**Документация по разработке проекта планировки и проекта межевания территории земельного участка с кадастровым номером 61:02:0600010:25225, расположенного по адресу: Ростовская обл., Аксайский район, г. Аксай и прилегающей территории транспортной инфраструктуры**

**Проект межевания территории**

**Том III. Основная часть проекта межевания территории**

**Дог.45/08/2023**

**2024 г.**

**«ГЕО-метрия»  
ИП Воробьева В.А.**

**Документация по разработке проекта планировки и проекта межевания территории земельного участка с кадастровым номером 61:02:0600010:25225, расположенного по адресу: Ростовская обл., Аксайский район, г. Аксай и прилегающей территории транспортной инфраструктуры**

**Проект межевания территории**

**Том III. Основная часть проекта межевания территории**

**Дог. 45/08/2023**

Генеральный директор

В. А. Воробьева

Главный архитектор проекта

В. А. Воробьева

**2024 г.**

**Заказчик: ООО «СЗ Доннефтестрой-Юг»**

**Исполнитель: «ГЕО-метрия» ИП Воробьева В.А.**

Генеральный директор «ГЕО-метрия» ИП Воробьева В.А. \_\_\_\_\_ В.А. Воробьева

**Архитектурно-планировочное решение территории:**

Главный архитектор проектов \_\_\_\_\_ В.А. Воробьева

Главный специалист \_\_\_\_\_ Е.А. Солоницкая

Руководитель архитектурной группы \_\_\_\_\_ О.И.Савинкова

**Межевание территории:**

Главный специалист \_\_\_\_\_ Е.А. Солоницкая

Руководитель архитектурной группы \_\_\_\_\_ О.И.Савинкова



## СОСТАВ И СОДЕРЖАНИЕ МАТЕРИАЛОВ ДОКУМЕНТАЦИИ ПО ПЛАНИРОВКЕ ТЕРРИТОРИИ:

(проект планировки и проект межевания территории земельного участка с кадастровым номером 61:02:0600010:25225, расположенного по адресу: Ростовская обл., Аксайский район, г. Аксай и прилегающей территории транспортной инфраструктуры)

№	Наименование документа	Масштаб
1	2	3
<b>Документация по планировке территории</b>		
<b>Том I. Основная часть проекта планировки территории</b>		
<b>Текстовая часть</b>		
1	Положения о характеристиках планируемого развития территории; Положения об очередности планируемого развития территории.	-
<b>Графическая часть</b>		
1	Чертеж планировки территории: красные линии, границы планируемых элементов планировочной структуры, границы зон планируемого размещения объектов капитального строительства.	1:2 000
<b>Том II. Материалы по обоснованию проекта планировки территории</b>		
<b>Текстовая часть</b>		
1	Обоснование определения границ зон планируемого размещения объектов капитального строительства; Обоснование соответствия планируемых параметров местоположения и назначения объектов регионального значения, объектов местного значения нормативам градостроительного проектирования и требованиям градостроительных регламентов, а также применительно к территории, в границах которой предусматривается осуществление комплексного развития территории, установленным правилами землепользования и застройки расчетным показателям минимально допустимого уровня обеспеченности территории объектами коммунальной, транспортной, социальной инфраструктур и расчетным показателям максимально допустимого уровня территориальной доступности таких объектов для населения; Перечень мероприятий по защите территории от чрезвычайных ситуаций природного и техногенного характера, в том числе по обеспечению пожарной безопасности и по гражданской обороне; Перечень мероприятий по охране окружающей среды; Обоснование очередности планируемого развития территории.	-
<b>Графическая часть</b>		
1	Фрагмент карты планировочной структуры территорий городского округа с отображением границ элементов планировочной структуры.	1:10000
2	Схема организации движения транспорта (включая транспорт общего пользования) и пешеходов, отражающая местоположение объектов транспортной инфраструктуры и учитывающая существующие и прогнозные потребности в транспортном обеспечении на территории. Схема организации улично-дорожной сети.	1:2 000
3	Схема границ зон с особыми условиями использования территории. Схема границ территорий объектов культурного наследия.	1:2 000
4	Схема, отображающая местоположение существующих объектов капитального строительства, в том числе линейных объектов, объектов, подлежащих сносу, объектов незавершенного строительства, а также проходы к водным объектам общего пользования и их береговым полосам.	1:2 000
5	Варианты планировочных и объемно-пространственных решений застройки территории в соответствии с проектом планировки территории (в отношении элементов планировочной структуры, расположенных в жилых и общественно-деловых зонах).	1:2 000
6	Схема вертикальной планировки территории, инженерной подготовки территории.	1:2 000
7	Схема зон возможного распространения завалов, эвакуации с территории застройки, ввода и передвижения сил и средств ликвидации ЧС.	1:2 000
<b>Том III. Основная часть проекта межевания территории</b>		

№	Наименование документа	Масштаб
1	2	3
<b>Основная часть проекта межевания территории</b>		
<b>Текстовая часть</b>		
1	Основная текстовая часть проекта межевания территории.	-
2	Пояснительная записка к проекту межевания территории.	-
<b>Графическая часть</b>		
1	Чертеж межевания территории: границы планируемых элементов планировочной структуры, красные линии, границы образуемых земельных участков, условные номера образуемых земельных участков, в том числе в отношении которых предполагаются их резервирование и (или) изъятие для государственных или муниципальных нужд, границы публичных сервитутов.	1:2 000
<b>Том IV. Материалы по обоснованию проекта межевания территории</b>		
<b>Материалы по обоснованию проекта межевания территории</b>		
<b>Текстовая часть</b>		
1	Пояснительная записка	-
<b>Графическая часть</b>		
1	Чертеж межевания территории: границы существующих земельных участков, границы зон с особыми условиями использования территорий, границы территорий объектов культурного наследия, местоположение существующих объектов капитального строительства.	1:2 000
<b>Том V. Исходно-разрешительная документация</b>		
1	Исходно-разрешительная документация.	-

## СОДЕРЖАНИЕ ТОМА 3

### ЧАСТЬ I. ТЕКСТОВАЯ ЧАСТЬ ОСНОВНОЙ ЧАСТИ ПРОЕКТА МЕЖЕВАНИЯ ТЕРРИТОРИИ

СПРАВКА ГЛАВНОГО АРХИТЕКТОРА ПРОЕКТА .....7

РАЗДЕЛ 1 ПЕРЕЧЕНЬ И СВЕДЕНИЯ О ПЛОЩАДИ ОБРАЗУЕМЫХ ЗЕМЕЛЬНЫХ  
УЧАСТКОВ, В ТОМ ЧИСЛЕ ВОЗМОЖНЫЕ СПОСОБЫ ИХ ОБРАЗОВАНИЯ.  
ПЕРЕЧЕНЬ И СВЕДЕНИЯ О ПЛОЩАДИ ОБРАЗУЕМЫХ ЗЕМЕЛЬНЫХ УЧАСТКОВ,  
КОТОРЫЕ БУДУТ ОТНЕСЕНЫ К ТЕРРИТОРИЯМ ОБЩЕГО ПОЛЬЗОВАНИЯ ИЛИ  
ИМУЩЕСТВУ ОБЩЕГО ПОЛЬЗОВАНИЯ, В ТОМ ЧИСЛЕ В ОТНОШЕНИИ КОТОРЫХ  
ПРЕДПОЛАГАЮТСЯ РЕЗЕРВИРОВАНИЕ И (ИЛИ) ИЗЪЯТИЕ ДЛЯ  
ГОСУДАРСТВЕННЫХ ИЛИ МУНИЦИПАЛЬНЫХ НУЖД. ВИД РАЗРЕШЕННОГО  
ИСПОЛЬЗОВАНИЯ ОБРАЗУЕМЫХ ЗЕМЕЛЬНЫХ УЧАСТКОВ В СООТВЕТСТВИИ С  
ПРОЕКТОМ ПЛАНИРОВКИ ТЕРРИТОРИИ В СЛУЧАЯХ, ПРЕДУСМОТРЕННЫХ  
ГРАДОСТРОИТЕЛЬНЫМ КОДЕКСОМ РОССИЙСКОЙ ФЕДЕРАЦИИ.....8

РАЗДЕЛ 2. СВЕДЕНИЯ О ГРАНИЦАХ ТЕРРИТОРИИ, В ОТНОШЕНИИ КОТОРОЙ  
УТВЕРЖДЕН ПРОЕКТ МЕЖЕВАНИЯ, СОДЕРЖАЩИЕ ПЕРЕЧЕНЬ КООРДИНАТ  
ХАРАКТЕРНЫХ ТОЧЕК ЭТИХ ГРАНИЦ В СИСТЕМЕ КООРДИНАТ,  
ИСПОЛЬЗУЕМОЙ ДЛЯ ВЕДЕНИЯ ЕДИНОГО ГОСУДАРСТВЕННОГО РЕЕСТРА  
НЕДВИЖИМОСТИ.....18

ЧАСТЬ II. ГРАФИЧЕСКАЯ ЧАСТЬ ОСНОВНОЙ ЧАСТИ ПРОЕКТА МЕЖЕВАНИЯ  
ТЕРРИТОРИИ.....20

1. ЧЕРТЕЖ МЕЖЕВАНИЯ ТЕРРИТОРИИ: ГРАНИЦЫ ПЛАНИРУЕМЫХ ЭЛЕМЕНТОВ  
ПЛАНИРОВОЧНОЙ СТРУКТУРЫ, КРАСНЫЕ ЛИНИИ, ГРАНИЦЫ ОБРАЗУЕМЫХ  
ЗЕМЕЛЬНЫХ УЧАСТКОВ, УСЛОВНЫЕ НОМЕРА ОБРАЗУЕМЫХ ЗЕМЕЛЬНЫХ  
УЧАСТКОВ, В ТОМ ЧИСЛЕ В ОТНОШЕНИИ КОТОРЫХ ПРЕДПОЛАГАЮТСЯ ИХ  
РЕЗЕРВИРОВАНИЕ И (ИЛИ) ИЗЪЯТИЕ ДЛЯ ГОСУДАРСТВЕННЫХ ИЛИ  
МУНИЦИПАЛЬНЫХ НУЖД, ГРАНИЦЫ ПУБЛИЧНЫХ СЕРВИТУТОВ

## СПРАВКА ГЛАВНОГО АРХИТЕКТОРА ПРОЕКТА

Технические решения, принятые при разработке проекта планировки и проекта межевания территории земельного участка с кадастровым номером 61:02:0600010:25225, расположенного по адресу: Ростовская обл., Аксайский район, г. Аксай и прилегающей территории транспортной инфраструктуры, соответствуют требованиям Генерального плана города Аксай, Правилам землепользования и застройки города Аксай, Градостроительному кодексу Российской Федерации. Проект выполнен в соответствии с действующими градостроительными и строительными нормами и правилами, с требованиями экологических, санитарно-гигиенических, противопожарных и других норм, действующих на территории Российской Федерации.

Главный архитектор проекта

В. А. Воробьева

РАЗДЕЛ 1 ПЕРЕЧЕНЬ И СВЕДЕНИЯ О ПЛОЩАДИ ОБРАЗУЕМЫХ ЗЕМЕЛЬНЫХ УЧАСТКОВ, В ТОМ ЧИСЛЕ ВОЗМОЖНЫЕ СПОСОБЫ ИХ ОБРАЗОВАНИЯ. ПЕРЕЧЕНЬ И СВЕДЕНИЯ О ПЛОЩАДИ ОБРАЗУЕМЫХ ЗЕМЕЛЬНЫХ УЧАСТКОВ, КОТОРЫЕ БУДУТ ОТНЕСЕНЫ К ТЕРРИТОРИЯМ ОБЩЕГО ПОЛЬЗОВАНИЯ ИЛИ ИМУЩЕСТВУ ОБЩЕГО ПОЛЬЗОВАНИЯ, В ТОМ ЧИСЛЕ В ОТНОШЕНИИ КОТОРЫХ ПРЕДПОЛАГАЮТСЯ РЕЗЕРВИРОВАНИЕ И (ИЛИ) ИЗЪЯТИЕ ДЛЯ ГОСУДАРСТВЕННЫХ ИЛИ МУНИЦИПАЛЬНЫХ НУЖД. ВИД РАЗРЕШЕННОГО ИСПОЛЬЗОВАНИЯ ОБРАЗУЕМЫХ ЗЕМЕЛЬНЫХ УЧАСТКОВ В СООТВЕТСТВИИ С ПРОЕКТОМ ПЛАНИРОВКИ ТЕРРИТОРИИ В СЛУЧАЯХ, ПРЕДУСМОТРЕННЫХ ГРАДОСТРОИТЕЛЬНЫМ КОДЕКСОМ РОССИЙСКОЙ ФЕДЕРАЦИИ.

Технико-экономические показатели по проекту межевания территории

№ № п/п	Наименование показателей	Единица измерения	Количество	Примечание
1	2	3	4	5
Территория				
1.	Площадь территории в границах проекта межевания территории	га	55,40	
	Площадь территории в границах элементов планировочной структуры	га	53,18	
2.	Территории, подлежащие межеванию, в том числе: образуемые земельные участки:	га	55,40	
	зоны жилого назначения (ЗУ1-ЗУ5);	га	26,69	
	зоны производственного назначения;	га	-	
	зоны общественно-делового назначения;	га	-	
	иные зоны (ЗУ11);	га	1,10	
	зоны коммунальной инфраструктуры (ЗУ12-ЗУ15);	га	0,27	
	зоны транспортной инфраструктуры;	га	-	
	зоны социальной инфраструктуры (ЗУ6-ЗУ10);	га	9,92	
	образуемые земельные участки, которые будут отнесены к	га		

	территориям общего пользования (ЗУ16-22)	га	17,42	
3.	Территории, неподлежащие межеванию	га	-	

Технико-экономические показатели по образуемым и изменяемым земельным участкам					
№ № п/п	№ участка / кадастровый номер	№ объекта по проекту планировки территории	Вид разрешенного использования земельного участка (код вида разрешенного использования земельного участка)	Площадь участка, <u>нормативная</u> фактическая, min-max, (в том числе площадь публичных сервитутов), га	Возможный способ образования земельного участка (уточняется при подготовке межевого плана)
1	2	3	4	5	6
Зоны жилого назначения					
1	ЗУ1	1.1- 1.3	Многоэтажная жилая застройка (высотная застройка) (2.6) Банковская и страховая деятельность (4.5) Обеспечение внутреннего правопорядка (8.3) Предоставление коммунальных услуг (3.1.1)	2,3635 <hr/> 3,5473	Образован в соответствии со статьей 11.4 Земельного кодекса Российской Федерации Состоит из: состава земельного участка с кадастровым номером 61:02:0600010:25225 - площадью 3,5473 га. Образование земельного участка производится в один этап путем раздела земельного участка с кадастровым номером 61:02:0600010:25225 (в соответствии со статьей 11.4 Земельного кодекса Российской Федерации) Категория земель: Земли населённых пунктов
2	ЗУ2	2.1- 2.5	Многоэтажная жилая застройка (высотная застройка) (2.6) Банковская и страховая деятельность (4.5) Обеспечение внутреннего правопорядка (8.3)	5,2898 <hr/> 7,7887	Образован в соответствии со статьей 11.4 Земельного кодекса Российской Федерации Состоит из: состава земельного участка с кадастровым номером

			Предоставление коммунальных услуг (3.1.1)		61:02:0600010:25225 - площадью 7,7887 га. Образование земельного участка производится в один этап путем раздела земельного участка с кадастровым номером 61:02:0600010:25225 (в соответствии со статьей 11.4 Земельного кодекса Российской Федерации) Категория земель: Земли населённых пунктов
3	ЗУ3	3.1-3.3	Многоэтажная жилая застройка (высотная застройка) (2.6) Банковская и страховая деятельность (4.5) Обеспечение внутреннего правопорядка (8.3) Предоставление коммунальных услуг (3.1.1)	3,8709 <hr/> 5,2909	Образован в соответствии со статьей 11.4 Земельного кодекса Российской Федерации Состоит из: состава земельного участка с кадастровым номером 61:02:0600010:25225 - площадью 5,2909 га. Образование земельного участка производится в один этап путем раздела земельного участка с кадастровым номером 61:02:0600010:25225 (в соответствии со статьей 11.4 Земельного кодекса Российской Федерации) Категория земель: Земли населённых пунктов
4	ЗУ4	4.1-4.2	Многоэтажная жилая застройка (высотная застройка) (2.6) Банковская и страховая деятельность (4.5) Обеспечение внутреннего правопорядка (8.3) Предоставление коммунальных услуг (3.1.1)	1,5831 <hr/> 2,4111	Образован в соответствии со статьей 11.4 Земельного кодекса Российской Федерации Состоит из: состава земельного участка с кадастровым номером 61:02:0600010:25225 - площадью 2,4111 га. Образование земельного участка производится в один этап путем раздела земельного участка с кадастровым номером 61:02:0600010:25225 (в соответствии со статьей 11.4 Земельного кодекса Российской Федерации) Категория земель: Земли населённых пунктов
5	ЗУ5	5.1-5.9	Многоэтажная жилая застройка (высотная застройка) (2.6) Банковская и страховая деятельность (4.5) Обеспечение внутреннего правопорядка (8.3)	4,3549 <hr/> 7,6510	Образован в соответствии со статьей 11.4 Земельного кодекса Российской Федерации Состоит из: состава земельного участка с кадастровым номером

			Предоставление коммунальных услуг (3.1.1)		61:02:0600010:25225 - площадью 7,6510 га. Образование земельного участка производится в один этап путем раздела земельного участка с кадастровым номером 61:02:0600010:25225 (в соответствии со статьей 11.4 Земельного кодекса Российской Федерации) Категория земель: Земли населённых пунктов
			Всего (жилого назначения):	17,4622	
				26,6890	
Зоны социальной инфраструктуры					
6	ЗУ6	6	Дошкольное, начальное и среднее общее образование (3.5.1) Предоставление коммунальных услуг (3.1.1)	1,4630 1,6187	Образован в соответствии со статьей 11.4 Земельного кодекса Российской Федерации Состоит из: состава земельного участка с кадастровым номером 61:02:0600010:25225 - площадью 1,6187 га. Образование земельного участка производится в один этап путем раздела земельного участка с кадастровым номером 61:02:0600010:25225 (в соответствии со статьей 11.4 Земельного кодекса Российской Федерации) Категория земель: Земли населённых пунктов
7	ЗУ7	7	Дошкольное, начальное и среднее общее образование (3.5.1) Предоставление коммунальных услуг (3.1.1)	3,9820 4,4711	Образован в соответствии со статьей 11.4 Земельного кодекса Российской Федерации Состоит из: состава земельного участка с кадастровым номером 61:02:0600010:25225 - площадью 4,4711 га. Образование земельного участка производится в один этап путем раздела земельного участка с кадастровым номером 61:02:0600010:25225 (в соответствии со статьей 11.4 Земельного кодекса Российской Федерации)



					Категория земель: Земли населённых пунктов
8	ЗУ8	8	Дошкольное, начальное и среднее общее образование (3.5.1) Предоставление коммунальных услуг (3.1.1)	1,4630 <hr/> 1,6343	Образован в соответствии со статьей 11.4 Земельного кодекса Российской Федерации Состоит из: состава земельного участка с кадастровым номером 61:02:0600010:25225 - площадью 1,6343 га. Образование земельного участка производится в один этап путем раздела земельного участка с кадастровым номером 61:02:0600010:25225 (в соответствии со статьей 11.4 Земельного кодекса Российской Федерации) Категория земель: Земли населённых пунктов
9	ЗУ9	9	Хранение автотранспорта (2.7.1) Стоянка транспортных средств (4.9.2) Объекты культурно-досуговой деятельности (3.6.1) Магазины (4.4) Бытовое обслуживание (3.3) Оказание услуг связи (3.2.3) Деловое управление (4.1) Общественное питание (4.6) Развлекательные мероприятия (4.8.1) Обеспечение занятий спортом в помещениях (5.1.2)	- <hr/> 2,0861	Образован в соответствии со статьей 11.4 Земельного кодекса Российской Федерации Состоит из: состава земельного участка с кадастровым номером 61:02:0600010:25225 - площадью 2,0861 га. Образование земельного участка производится в один этап путем раздела земельного участка с кадастровым номером 61:02:0600010:25225 (в соответствии со статьей 11.4 Земельного кодекса Российской Федерации) Категория земель: Земли населённых пунктов
10	ЗУ10	10	Стационарное медицинское обслуживание (3.4.2) Предоставление коммунальных услуг (3.1.1)	0,1000 <hr/> 0,1050	Образован в соответствии со статьей 11.4 Земельного кодекса Российской Федерации Состоит из: состава земельного участка с кадастровым номером 61:02:0600010:25225 - площадью 0,1050 га. Образование земельного участка производится в один этап путем раздела земельного участка с кадастровым номером 61:02:0600010:25225 (в соответствии со статьей 11.4 Земельного кодекса Российской Федерации)

					Федерации) Категория земель: Земли населённых пунктов
			Всего (социальной инфраструктуры):	7,1080	
				9,9152	
Иные зоны					
11	ЗУ11	11	Обеспечение внутреннего правопорядка (8.3) Предоставление коммунальных услуг (3.1.1)	- 1,1003	Образован в соответствии со статьей 11.4 Земельного кодекса Российской Федерации Состоит из: состава земельного участка с кадастровым номером 61:02:0600010:25225 - площадью 0,1003 га. Образование земельного участка производится в один этап путем раздела земельного участка с кадастровым номером 61:02:0600010:25225 (в соответствии со статьей 11.4 Земельного кодекса Российской Федерации) Категория земель: Земли населённых пунктов
			Всего (иные зоны)	- 1,1003	
Зоны коммунальной инфраструктуры					
12	ЗУ12	12	Предоставление коммунальных услуг (3.1.1)	- 0,0548	Образован в соответствии со статьей 11.4 Земельного кодекса Российской Федерации Состоит из: состава земельного участка с кадастровым номером 61:02:0600010:25225 - площадью 0,0548 га. Образование земельного участка производится в один этап путем раздела земельного участка с кадастровым номером 61:02:0600010:25225 (в соответствии со статьей 11.4 Земельного кодекса Российской Федерации) Категория земель: Земли населённых пунктов

13	ЗУ13	13	Предоставление коммунальных услуг (3.1.1)	- <hr/> 0,0868	Образован в соответствии со статьей 11.4 Земельного кодекса Российской Федерации Состоит из: состава земельного участка с кадастровым номером 61:02:0600010:25225 - площадью 0,0868 га. Образование земельного участка производится в один этап путем раздела земельного участка с кадастровым номером 61:02:0600010:25225 (в соответствии со статьей 11.4 Земельного кодекса Российской Федерации) Категория земель: Земли населённых пунктов
14	ЗУ14	14	Предоставление коммунальных услуг (3.1.1)	- <hr/> 0,0537	Образован в соответствии со статьей 11.4 Земельного кодекса Российской Федерации Состоит из: состава земельного участка с кадастровым номером 61:02:0600010:25225 - площадью 0,0537 га. Образование земельного участка производится в один этап путем раздела земельного участка с кадастровым номером 61:02:0600010:25225 (в соответствии со статьей 11.4 Земельного кодекса Российской Федерации) Категория земель: Земли населённых пунктов
15	ЗУ15	15	Предоставление коммунальных услуг (3.1.1)	- <hr/> 0,0785	Образован в соответствии со статьей 11.4 Земельного кодекса Российской Федерации Состоит из: состава земельного участка с кадастровым номером 61:02:0600010:25225 - площадью 0,0785 га. Образование земельного участка производится в один этап путем раздела земельного участка с кадастровым номером 61:02:0600010:25225 (в соответствии со статьей 11.4 Земельного кодекса Российской Федерации) Категория земель: Земли населённых пунктов

			Всего (коммунальной инфраструктуры)	- 0,2738	
Территории общего пользования					
16	ЗУ16	16	Улично-дорожная сеть (12.0.1) Благоустройство территории (12.0.2)	- 5,2471	Образован в соответствии со статьей 11.4 Земельного кодекса Российской Федерации Состоит из: состава земельного участка с кадастровым номером 61:02:0600010:25225 - площадью 5,2471 га. Образование земельного участка производится в один этап путем раздела земельного участка с кадастровым номером 61:02:0600010:25225 (в соответствии со статьей 11.4 Земельного кодекса Российской Федерации) Категория земель: Земли населённых пунктов
17	ЗУ17	17	Улично-дорожная сеть (12.0.1) Благоустройство территории (12.0.2)	- 0,9350	Образован в соответствии со статьей 11.4 Земельного кодекса Российской Федерации Состоит из: состава земельного участка с кадастровым номером 61:02:0600010:25225 - площадью 0,9350 га. Образование земельного участка производится в один этап путем раздела земельного участка с кадастровым номером 61:02:0600010:25225 (в соответствии со статьей 11.4 Земельного кодекса Российской Федерации) Категория земель: Земли населённых пунктов

18	ЗУ18	18	Улично-дорожная сеть (12.0.1) Благоустройство территории (12.0.2)	- <hr/> 0,2111	Образован в соответствии со статьей 11.4 Земельного кодекса Российской Федерации Состоит из: состава земельного участка с кадастровым номером 61:02:0600010:25225 - площадью 0,2111 га. Образование земельного участка производится в один этап путем раздела земельного участка с кадастровым номером 61:02:0600010:25225 (в соответствии со статьей 11.4 Земельного кодекса Российской Федерации) Категория земель: Земли населённых пунктов
19	ЗУ19	19	Улично-дорожная сеть (12.0.1) Благоустройство территории (12.0.2)	- <hr/> 0,1131	Образован в соответствии со статьей 11.4 Земельного кодекса Российской Федерации Состоит из: состава земельного участка с кадастровым номером 61:02:0600010:25225 - площадью 0,1131 га. Образование земельного участка производится в один этап путем раздела земельного участка с кадастровым номером 61:02:0600010:25225 (в соответствии со статьей 11.4 Земельного кодекса Российской Федерации) Категория земель: Земли населённых пунктов
20	ЗУ20	20	Улично-дорожная сеть (12.0.1) Благоустройство территории (12.0.2)	- <hr/> 0,0646	Образован в соответствии со статьей 11.4 Земельного кодекса Российской Федерации Состоит из: состава земельного участка с кадастровым номером 61:02:0600010:25225 - площадью 0,0646 га. Образование земельного участка производится в один этап путем раздела земельного участка с кадастровым номером 61:02:0600010:25225 (в соответствии со статьей 11.4 Земельного кодекса Российской Федерации) Категория земель: Земли населённых пунктов

21	ЗУ21	21	Улично-дорожная сеть (12.0.1) Благоустройство территории (12.0.2)	- <hr/> 9,8364	Образован в соответствии со статьей 11.4 Земельного кодекса Российской Федерации Состоит из: состава земельного участка с кадастровым номером 61:02:0600010:25225 - площадью 9,8364 га. Образование земельного участка производится в один этап путем раздела земельного участка с кадастровым номером 61:02:0600010:25225 (в соответствии со статьей 11.4 Земельного кодекса Российской Федерации) Категория земель: Земли населённых пунктов
22	ЗУ22	22	Улично-дорожная сеть (12.0.1) Благоустройство территории (12.0.2)	- <hr/> 1,0129	Образован в соответствии со статьей 11.4 Земельного кодекса Российской Федерации Состоит из: состава земельного участка с кадастровым номером 61:02:0600010:25225 - площадью 1,0129 га. Образование земельного участка производится в один этап путем раздела земельного участка с кадастровым номером 61:02:0600010:25225 (в соответствии со статьей 11.4 Земельного кодекса Российской Федерации) Категория земель: Земли населённых пунктов
			Всего (территории общего пользования)	- <hr/> 17,4202	
			Итого	24,5702 <hr/> 55,3985	

РАЗДЕЛ 2. СВЕДЕНИЯ О ГРАНИЦАХ ТЕРРИТОРИИ, В ОТНОШЕНИИ КОТОРОЙ УТВЕРЖДЕН ПРОЕКТ МЕЖЕВАНИЯ, СОДЕРЖАЩИЕ ПЕРЕЧЕНЬ КООРДИНАТ ХАРАКТЕРНЫХ ТОЧЕК ЭТИХ ГРАНИЦ В СИСТЕМЕ КООРДИНАТ, ИСПОЛЪЗУЕМОЙ ДЛЯ ВЕДЕНИЯ ЕДИНОГО ГОСУДАРСТВЕННОГО РЕЕСТРА НЕДВИЖИМОСТИ

№ точки	Координата X	Координата Y
1	430218.61	2215397.63
2	430231.98	2215404.71
3	430238.94	2215408.39
4	430256.53	2215417.70
5	430331.33	2215457.28
6	430330.30	2215460.47
7	430325.71	2215474.76
8	430328.16	2215481.56
9	430377.24	2215528.63
10	430388.82	2215539.74
11	430364.86	2215551.09
12	430231.91	2215567.75
13	430123.47	2215577.63
14	429764.59	2215610.34
15	429765.01	2215595.24
16	429765.25	2215586.33
17	429583.91	2215602.86
18	429583.25	2215626.86
19	429583.38	2215628.09
20	429584.94	2215643.05
21	429310.50	2215669.30
22	429293.30	2215670.95
23	429176.37	2215576.36
24	429098.35	2215513.24
25	428997.27	2215430.56
26	429005.35	2215417.77
27	429158.52	2215175.21
28	429377.05	2214808.53
29	429511.67	2214909.85
30	429439.52	2215005.74
31	429448.91	2215012.81
32	429519.43	2215065.87
33	429600.23	2215124.74
34	429681.61	2215182.88
35	429722.97	2215127.94
36	429744.12	2215099.85
37	429753.68	2215087.16
38	429778.00	2215104.70

39	429777.34	2215128.70
40	430173.82	2215414.61
41	430189.56	2215425.96
42	430201.51	2215414.31
1	430218.61	2215397.63
43	429360.11	2214912.35
44	429360.56	2214914.29
45	429359.03	2214914.64
46	429358.58	2214912.70
43	429360.11	2214912.35
47	429329.42	2214894.33
48	429331.17	2214895.30
49	429330.39	2214896.68
50	429328.66	2214895.70
47	429329.42	2214894.33
51	429033.76	2215417.67
52	429035.14	2215418.39
53	429034.21	2215420.17
54	429032.82	2215419.44
51	429033.76	2215417.67
55	429030.16	2215426.25
56	429031.53	2215427.02
57	429030.54	2215428.76
58	429029.18	2215428.00
55	429030.16	2215426.25




**ЧАСТЬ II. ГРАФИЧЕСКАЯ ЧАСТЬ ОСНОВНОЙ ЧАСТИ ПРОЕКТА  
МЕЖЕВАНИЯ ТЕРРИТОРИИ**

# Документация по разработке проекта планировки и проекта межевания территории земельного участка с кадастровым номером 61:02:0600010:25225, расположенного по адресу: Ростовская обл., Аксайский район, г. Аксай и прилегающей территории транспортной инфраструктуры

Чертеж межевания территории: границы планируемых элементов планировочной структуры, красные линии, границы образуемых земельных участков, условные номера образуемых земельных участков, в том числе в отношении которых предполагаются их резервирование и (или) изъятие для государственных или муниципальных нужд, границы публичных сервитутов М 1:2000

## УСЛОВНЫЕ ОБОЗНАЧЕНИЯ

- граница проекта межевания территории
- граница планируемого элемента планировочной структуры (микрорайон, улично-дорожная сеть)
- красные линии, утвержденные в составе проекта планировки территории
- красные линии (перспективные)
- границы образуемых земельных участков
- границы образуемых земельных участков территории общего пользования
- условный номер образуемого земельного участка
- площадь образуемого земельного участка, га
- номера характерных точек образуемых земельных участков
- номера характерных точек границы проекта межевания территории

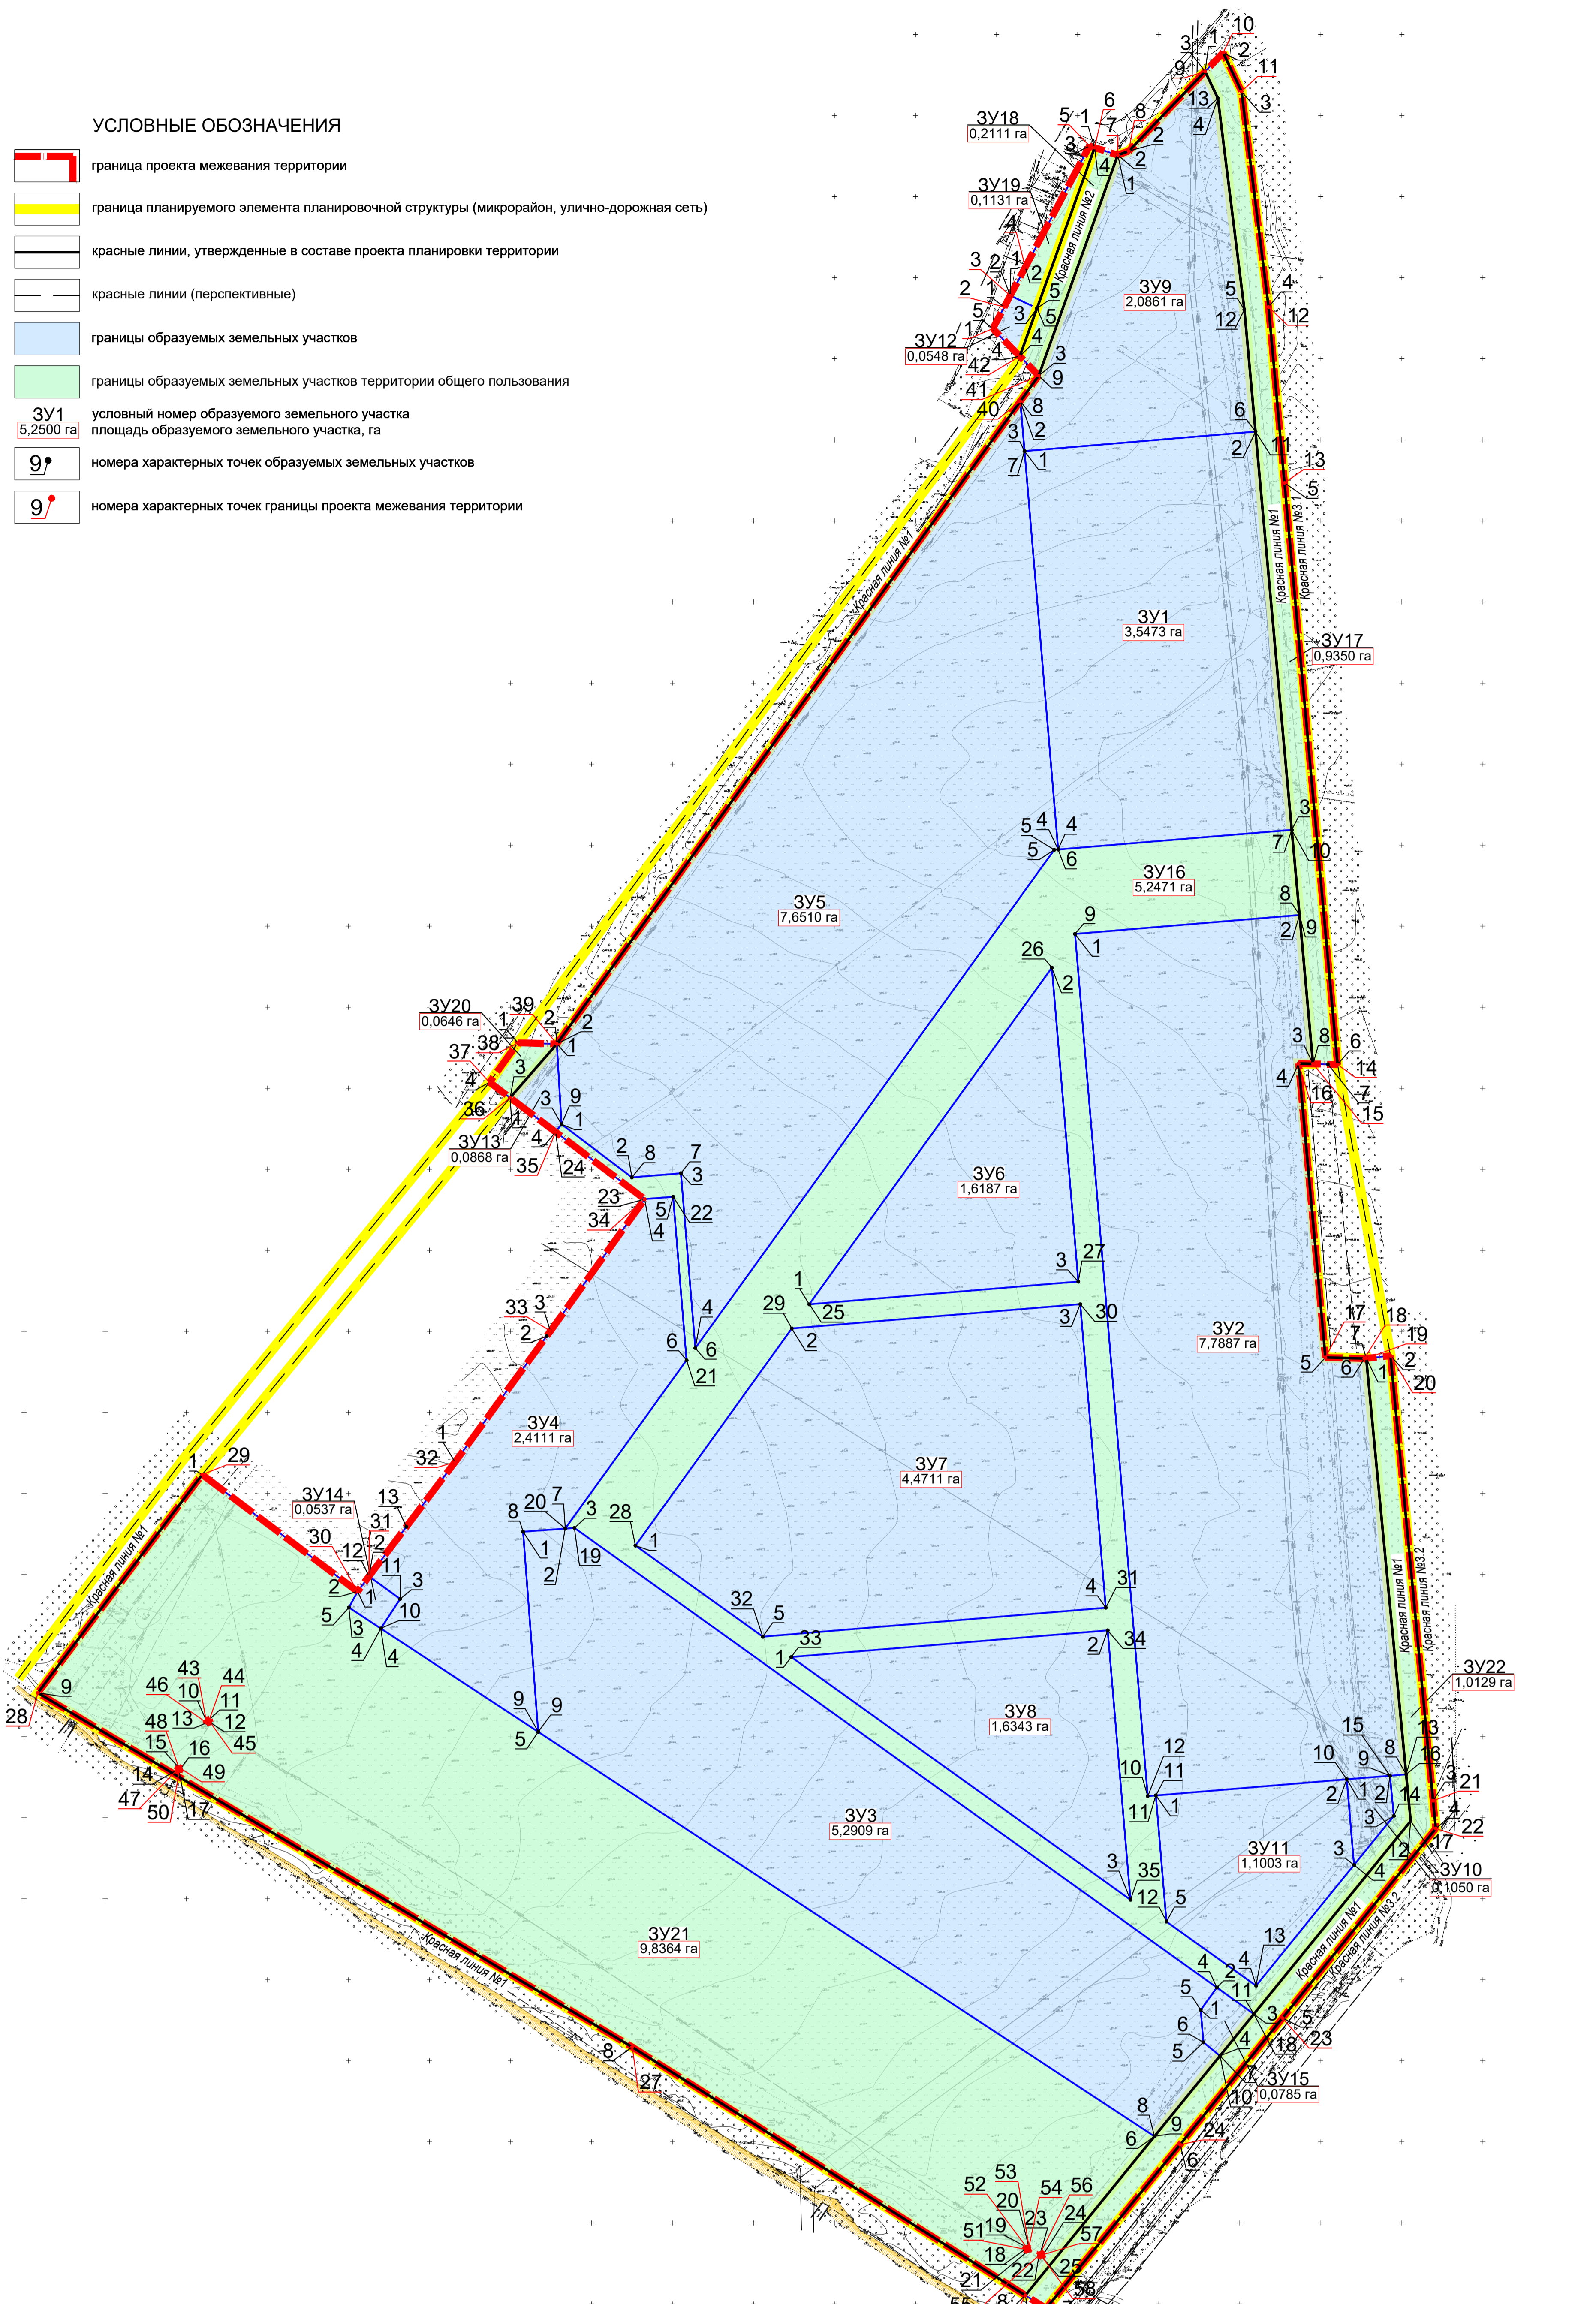

Каталог координат характерных точек образуемого земельного участка 3Y1		
№ точки	Координата X	Координата Y
1	430143.04	2215417.21
2	430155.06	2215559.70
3	429909.39	2215582.08
4	429897.29	2215437.95
5	430143.04	2215417.21
Площадь	- 3,5473 га	

Каталог координат характерных точек образуемого земельного участка 3Y2		
№ точки	Координата X	Координата Y
1	429845.21	2215448.36
2	429856.90	2215586.86
3	429765.01	2215595.24
4	429765.01	2215595.24
5	429883.91	2215602.86
6	429583.25	2215626.86
7	429583.25	2215626.86
8	429326.77	2215652.68
9	429325.92	2215642.71
10	429323.68	2215616.06
11	429313.73	2215498.24
12	429313.73	2215498.24
265	429313.73	221549