РОССИЙСКАЯ ФЕДЕРАЦИЯ

общество с ограниченной ответственностью

"ПроектГеоСтрой"

ПРОЕКТ ПЛАНИРОВКИ И ПРОЕКТ МЕЖЕВАНИЯ ТЕРРИТОРИИ В ГРАНИЦАХ ОТ УЛ. РЕЧНИКОВ ДО УЛ. БАКЛАНОВА, А ТАКЖЕ ТЕРРИТОРИЮ В ГРАНИЦАХ ОТ ПЕР. ГЕНЕРАЛЬСКОГО ДО УЛ. ПИХТОВАЯ В ГОРОДЕ АКСАЕ, АКСАЙСКОГО РАЙОНА, РОСТОВСКОЙ ОБЛАСТИ


ПРОЕКТ ПЛАНИРОВКИ

Основная часть

ПП 1

005/ПГС-2022-ППМ


Том 1

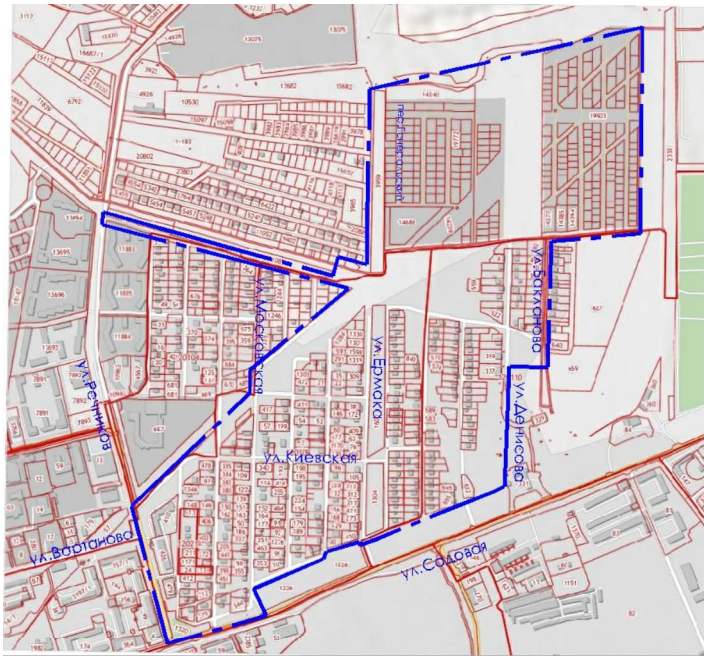

2022 г.

ПРОЕКТ ПЛАНИРОВКИ ТЕРРИТОРИИ

ЧЕРТЁЖ ПЛАНИРОВКИ ТЕРРИТОРИИ. М 1:2000

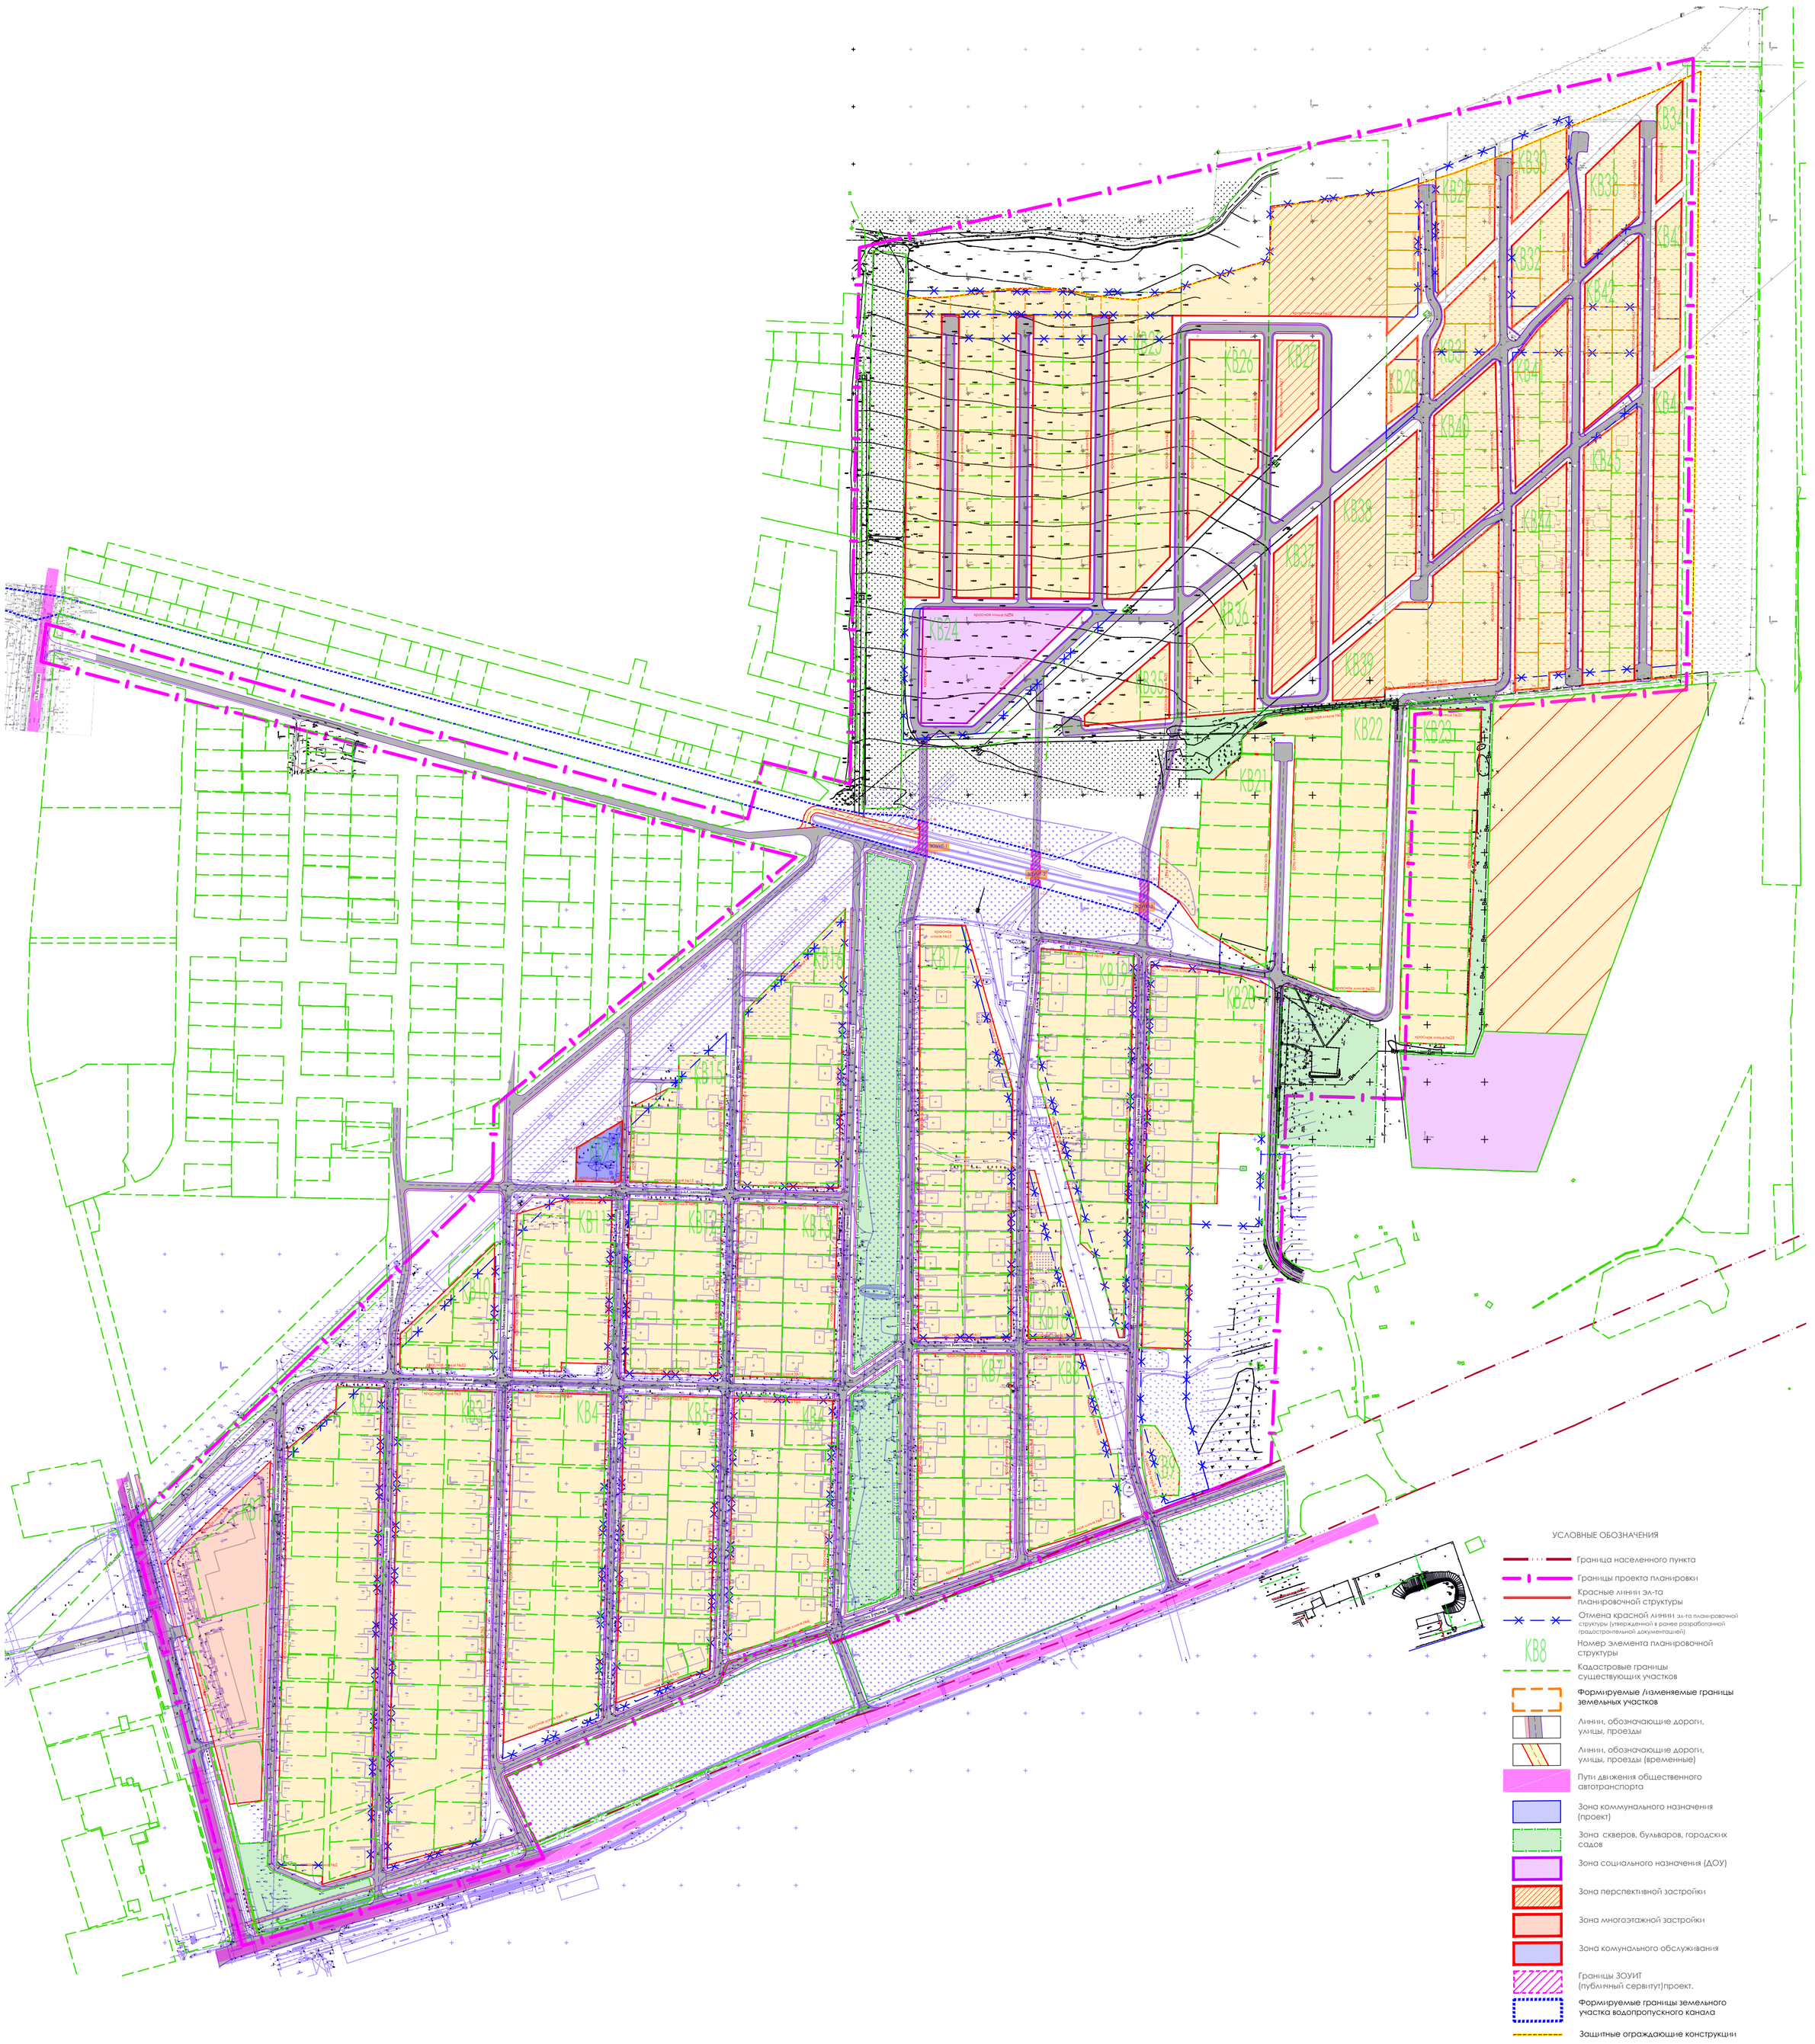
КВ1
КВ2
КВ3
КВ4
КВ5
КВ6
КВ7
КВ8
КВ9
КВ10
КВ11
КВ12
КВ13
КВ14
КВ15
КВ16
КВ17
КВ18
КВ19
КВ20
КВ21
КВ22
КВ23
КВ24
КВ25
КВ26
КВ27
КВ28
КВ29
КВ30
КВ31
КВ32
КВ33
КВ34
КВ35
КВ36
КВ37
КВ38
КВ39
КВ40
КВ41
КВ42
КВ43
КВ44
КВ45

РОССИЙСКАЯ ФЕДЕРАЦИЯ

общество с ограниченной ответственностью

"ПроектГеоСтрой"


ПРОЕКТ ПЛАНИРОВКИ И ПРОЕКТ МЕЖЕВАНИЯ ТЕРРИТОРИИ В ГРАНИЦАХ ОТ УЛ. РЕЧНИКОВ ДО УЛ. БАКЛАНОВА, А ТАКЖЕ ТЕРРИТОРИЮ В ГРАНИЦАХ ОТ ПЕР. ГЕНЕРАЛЬСКОГО ДО УЛ. ПИХТОВАЯ В ГОРОДЕ АКСАЕ, АКСАЙСКОГО РАЙОНА, РОСТОВСКОЙ ОБЛАСТИ

ПРОЕКТ МЕЖЕВАНИЯ

ПМ

005/ПГС-2022-ППМ

Том 3

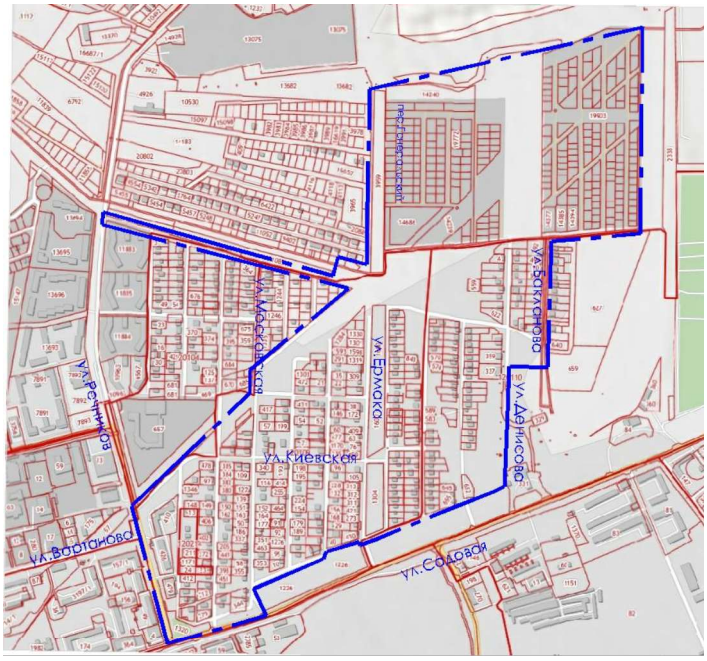

2022 г.

ПРОЕКТ МЕЖЕВАНИЯ ТЕРРИТОРИИ

ЧЕРТЁЖ МЕЖЕВАНИЯ ТЕРРИТОРИИ. М1:2000

КООРДИНАТЫ КРАСНОЙ ЛИНИИ №1		
элемент планировочной структуры, №	1	
№ точки	X, м	Y, м
1.1	427582.04	2216201.84
1.2	427669.32	2216291.99
1.3	427373.75	2216283.97
1.4	427370.72	2216256.55

КООРДИНАТЫ КРАСНОЙ ЛИНИИ №2		
элемент планировочной структуры, №	2	
№ точки	X, м	Y, м
2.1	427734.92	2216349.61
2.2	427733.70	2216388.82
2.3	427313.30	2216379.69
2.4	427300.79	2216337.13
2.5	427307.84	2216337.30
2.6	427308.51	2216325.53
2.7	427317.56	2216297.45
2.8	427680.83	2216307.32
2.9	427714.93	2216349.01

КООРДИНАТЫ КРАСНОЙ ЛИНИИ №3		
элемент планировочной структуры, №	3	
№ точки	X, м	Y, м
3.1	427732.43	2216404.11
3.2	427730.28	2216485.30
3.3	427401.72	2216476.67
3.4	427339.51	2216475.04
3.5	427317.33	2216393.33

КООРДИНАТЫ КРАСНОЙ ЛИНИИ №4		
элемент планировочной структуры, №	4	
№ точки	X, м	Y, м
4.1	427729.82	2216502.79
4.2	427727.64	2216585.04
4.3	427452.97	2216577.46
4.4	427424.20	2216494.77

КООРДИНАТЫ КРАСНОЙ ЛИНИИ №5		
элемент планировочной структуры, №	5	
№ точки	X, м	Y, м
5.1	427727.22	2216600.85
5.2	427725.10	2216681.20
5.3	427487.88	2216674.57
5.4	427459.00	2216593.03

КООРДИНАТЫ КРАСНОЙ ЛИНИИ №6		
элемент планировочной структуры, №	6	
№ точки	X, м	Y, м
6.1	427724.70	2216696.19
6.2	427722.38	2216782.19
6.3	427529.61	2216776.80
6.4	427513.44	2216730.78
6.5	427501.05	2216690.47

КООРДИНАТЫ КРАСНОЙ ЛИНИИ №7		
элемент планировочной структуры, №	7	
№ точки	X, м	Y, м
7.1	427763.30	2216856.62
7.2	427762.87	2216937.36
7.3	427585.66	2216936.47
7.4	427557.56	2216855.82

КООРДИНАТЫ КРАСНОЙ ЛИНИИ №8		
элемент планировочной структуры, №	8	
№ точки	X, м	Y, м
8.1	427762.79	2216952.36
8.2	427762.53	2217000.50
8.3	427676.31	2217024.39
8.4	427676.20	2217030.39
8.5	427637.48	2217032.06
8.6	427618.90	2217032.73
8.7	427603.68	2216992.76
8.8	427591.83	2216952.88

КООРДИНАТЫ КРАСНОЙ ЛИНИИ №9		
элемент планировочной структуры, №	9	
№ точки	X, м	Y, м
9.1	427701.08	2217050.13
9.2	427700.38	2217063.06
9.3	427680.85	2217076.45
9.4	427661.45	2217084.32
9.5	427639.88	2217083.33
9.6	427639.70	2217069.19
9.7	427637.54	2217057.93
9.8	427664.21	2217051.94

КООРДИНАТЫ КРАСНОЙ ЛИНИИ №10		
элемент планировочной структуры, №	10	
№ точки	X, м	Y, м
10.1	427780.65	2216405.27
10.2	427859.44	2216487.52
10.3	427749.52	2216486.32
10.4	427751.25	2216404.83

КООРДИНАТЫ КРАСНОЙ ЛИНИИ №11		
элемент планировочной структуры, №	11	
№ точки	X, м	Y, м
11.1	427885.20	2216506.87
11.2	427897.66	2216549.08
11.3	427896.77	2216589.90
11.4	427754.31	2216585.74
11.5	427755.55	2216545.55
11.6	427747.69	2216545.55
11.7	427748.81	2216503.29

КООРДИНАТЫ КРАСНОЙ ЛИНИИ №12		
элемент планировочной структуры, №	12	
№ точки	X, м	Y, м
12.1	427896.97	2216605.32
12.2	427894.63	2216685.54
12.3	427744.45	2216681.75
12.4	427746.63	2216601.23


КООРДИНАТЫ КРАСНОЙ ЛИНИИ №13		
элемент планировочной структуры, №	13	
№ точки	X, м	Y, м
13.1	427894.20	2216700.53
13.2	427894.20	2216700.53
13.3	427891.71	2216786.28
13.4	427741.43	2216782.34
13.5	427743.69	2216696.68

КООРДИНАТЫ КРАСНОЙ ЛИНИИ №14		
элемент планировочной структуры, №	14	
№ точки	X, м	Y, м
14.1	427942.82	2216558.78
14.2	427966.32	2216598.68
14.3	427914.46	2216597.33
14.4	427912.51	2216595.27
14.5	427913.59	2216558.01

КООРДИНАТЫ КРАСНОЙ ЛИНИИ №15		
элемент планировочной структуры, №	15	
№ точки	X, м	Y, м
15.1	427978.22	2216606.60
15.2	427994.52	2216639.16
15.3	427994.38	2216647.66
15.4	428023.03	2216647.92
15.5	428022.75	2216688.82
15.6	427910.63	2216685.95
15.7	427912.98	2216604.89

КООРДИНАТЫ КРАСНОЙ ЛИНИИ №16		
элемент планировочной структуры, №	16	
№ точки	X, м	Y, м
16.1	428061.02	2216704.79
16.2	428150.73	2216793.06
16.3	427907.96	2216787.04
16.4	427910.19	2216700.94

КООРДИНАТЫ КРАСНОЙ ЛИНИИ №17		
элемент планировочной структуры, №	17	
№ точки	X, м	Y, м
17.1	428137.08	2216858.08
17.2	428136.23	2216897.79
17.3	427992.92	2216938.89
17.4	427776.73	2216937.24
17.5	427776.86	2216856.60

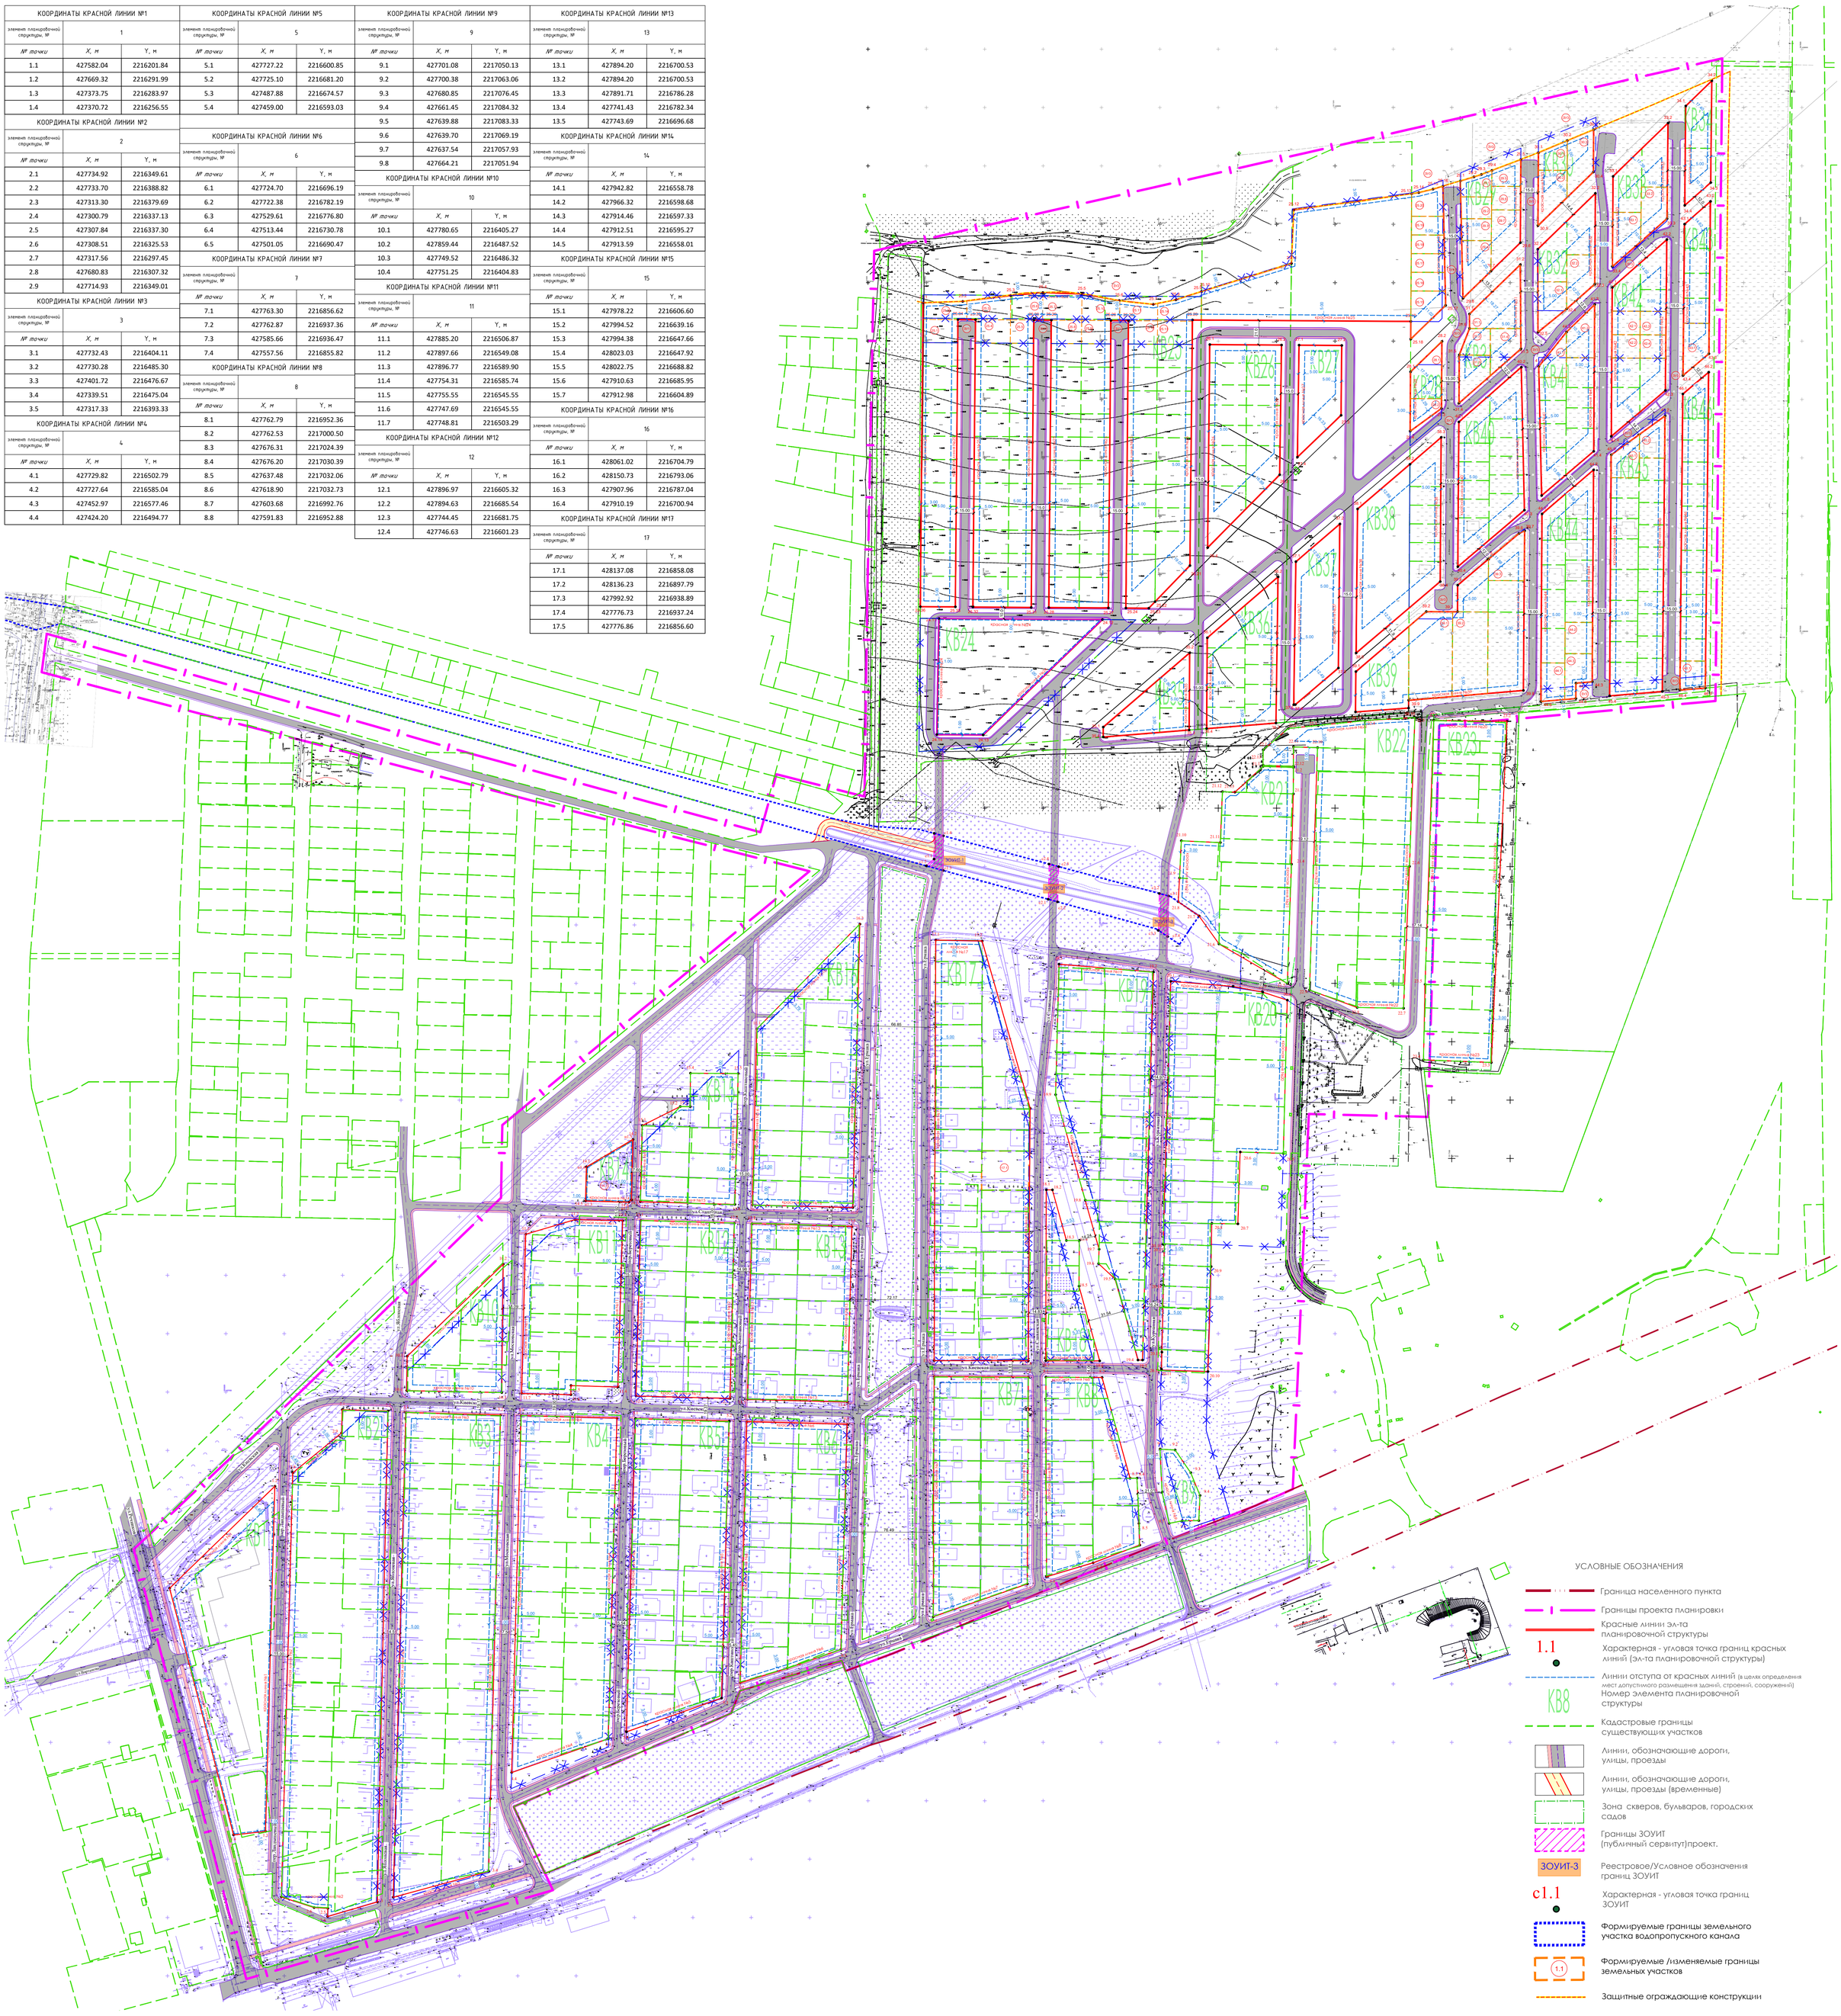

КООРДИНАТЫ КРАСНОЙ ЛИНИИ №18		
элемент планировочной структуры, №	18	
№ точки	X, м	Y, м
18.1	427923.15	2216952.74
18.2	427923.10	2216957.94
18.3	427879.79	2216969.93
18.4	427879.78	2216980.98
18.5	427840.67	2216980.76
18.6	427776.63	2216998.45
18.7	427776.71	2216952.23

КООРДИНАТЫ КРАСНОЙ ЛИНИИ №19		
элемент планировочной структуры, №	19	
№ точки	X, м	Y, м
19.1	428116.37	2216963.58
19.2	428109.75	2217044.51
19.3	427777.38	2217035.10
19.4	427777.37	2217031.23
19.5	427846.76	2217011.63
19.6	427859.96	2216997.49
19.7	427872.25	2216997.89
19.8	427914.27	2216986.07
19.9	428004.65	2216960.64

КООРДИНАТЫ КРАСНОЙ ЛИНИИ №20		
элемент планировочной структуры, №	20	
№ точки	X, м	Y, м
20.1	428101.67	2217059.32
20.2	428097.38	2217112.65
20.3	428092.52	2217137.94
20.4	428085.62	2217159.12
20.5	427954.38	2217155.75
20.6	427955.51	2217118.79
20.7	427894.00	2217116.78
20.8	427894.41	2217094.48
20.9	427857.44	2217093.84
20.10	427767.51	2217091.13
20.11	427768.75	2217051.32
20.12	427769.60	2217051.35
20.13	427784.07	2217051.70
20.14	427841.49	2217053.07
20.15	427876.37	2217053.80
20.16	427876.46	2217052.78

КООРДИНАТЫ КРАСНОЙ ЛИНИИ №21		
элемент планировочной структуры, №	21	
№ точки	X, м	Y, м
21.1	428285.72	2217138.33
21.2	428284.86	2217164.39
21.3	428262.23	2217164.32
21.4	428202.03	2217162.71
21.5	428099.82	2217159.18
21.6	428133.75	2217100.59
21.7	428157.62	2217083.58
21.8	428169.84	2217065.72
21.9	428190.12	2217066.87
21.10	428222.08	2217068.38
21.11	428220.50	2217101.73
21.12	428264.05	2217103.59
21.13	428263.73	2217114.25

КООРДИНАТЫ КРАСНОЙ ЛИНИИ №22		
элемент планировочной структуры, №	22	
№ точки	X, м	Y, м
22.1	428299.98	2217138.43
22.2	428318.29	2217160.08
22.3	428320.91	2217185.71
22.4	428325.00	2217225.70
22.5	428327.55	2217268.48
22.6	428200.13	2217263.79
22.7	428078.62	2217258.68
22.8	428079.32	2217219.01
22.9	428094.25	2217178.13
22.10	428301.85	2217184.99
22.11	428302.46	2217164.44
22.12	428285.86	2217164.39
22.13	428286.72	2217138.36

КООРДИНАТЫ КРАСНОЙ ЛИНИИ №23		
элемент планировочной структуры, №	23	
№ точки	X, м	Y, м
23.1	428325.14	2217284.50
23.2	428324.40	2217347.32
23.3	428032.25	2217333.84
23.4	428034.42	2217275.78
23.5	428099.08	2217277.16

КООРДИНАТЫ КРАСНОЙ ЛИНИИ №24		
элемент планировочной структуры, №	24	
№ точки	X, м	Y, м
24.1	428412.44	2216860.71
24.2	428411.50	2217000.76
24.3	428312.64	2216898.62
24.4	428313.01	2216858.94

КООРДИНАТЫ КРАСНОЙ ЛИНИИ №26		
элемент планировочной структуры, №	26	
№ точки	X, м	Y, м
26.1	428647.01	2217092.73
26.2	428646.59	2217154.22
26.3	428535.49	2217152.57
26.4	428473.06	2217090.91

КООРДИНАТЫ КРАСНОЙ ЛИНИИ №27		
элемент планировочной структуры, №	27	
№ точки	X, м	Y, м
27.1	428646.49	2217169.23
27.2	428646.25	2217205.77
27.3	428586.40	2217205.15
27.4	428550.59	2217167.78

КООРДИНАТЫ КРАСНОЙ ЛИНИИ №28		
элемент планировочной структуры, №	28	
№ точки	X, м	Y, м
28.1	428623.66	2217264.69
28.2	428649.73	2217291.61
28.3	428592.25	2217291.14
28.4	428572.80	2217264.39

КООРДИНАТЫ КРАСНОЙ ЛИНИИ №29		
элемент планировочной структуры, №	29	
№ точки	X, м	Y, м
29.1	428787.11	2217307.37
29.2	428790.57	2217318.94
29.3	428792.70	2217325.38
29.4	428796.11	2217334.40
29.5	428805.47	2217359.19
29.6	428734.21	2217358.73
29.7	428709.84	2217333.56
29.8	428686.69	2217309.64

КООРДИНАТЫ КРАСНОЙ ЛИНИИ №25		
элемент планировочной структуры, №	25	
№ точки	X, м	Y, м
25.1	428682.80	2216847.20
25.2	428683.96	2216881.10
25.3	428689.00	2216922.18
25.4	428691.53	2216949.71
25.5	428690.31	2216983.15
25.6	428684.68	2217015.15
25.7	428681.42	2217044.29
25.8	428685.30	2217063.59
25.9	428692.43	2217085.74
25.10	428692.43	2217085.74
25.11	428716.41	2217162.72
25.12	428762.41	2217164.72
25.13	428776.22	2217265.65
25.14	428777.13	2217271.74
25.15	428780.10	2217283.93
25.16	428782.65	2217292.47
25.17	428680.57	2217294.77
25.18	428651.70	2217264.86
25.19	428666.84	2217264.96
25.20	428668.09	2217077.95
25.21	428457.71	2217075.75
25.22	428426.76	2217045.83
25.23	428421.23	2217040.49
25.24	428421.37	2217020.88
25.25	428667.48	2217023.03
25.26	428667.58	2217008.05
25.27	428421.47	2217005.84
25.28	428421.81	2216954.79
25.29	428667.92	2216957.05
25.30	428668.02	2216942.05
25.31	428421.91	2216939.79
25.32	428422.25	2216889.79
25.33	428668.36	2216892.05
25.34	428668.46	2216877.05
25.35	428422.35	2216874.78
25.36	428422.55	2216844.79

КООРДИНАТЫ КРАСНОЙ ЛИНИИ №30		
элемент планировочной структуры, №	30	
№ точки	X, м	Y, м
30.1	428811.37	2217374.23
30.2	428821.67	2217398.95
30.3	428831.09	2217421.55
30.4	428794.78	2217421.30
30.5	428748.82	2217373.82

КООРДИНАТЫ КРАСНОЙ ЛИНИИ №31		
элемент планировочной структуры, №	31	
№ точки	X, м	Y, м
31.1	428673.20	2217315.13
31.2	428715.43	2217358.75
31.3	428643.24	2217359.18
31.4	428596.80	2217306.16
31.5	428638.15	2217306.46
31.6	428660.75	2217315.26

КООРДИНАТЫ КРАСНОЙ ЛИНИИ №32		
элемент планировочной структуры, №	32	
№ точки	X, м	Y, м
32.1	428728.65	2217373.69
32.2	428776.43	2217423.05
32.3	428698.73	2217422.53
32.4	428677.56	2217398.36
32.5	428657.61	2217373.87

КООРДИНАТЫ КРАСНОЙ ЛИНИИ №33		
элемент планировочной структуры, №	33	
№ точки	X, м	Y, м
33.1	428791.04	2217438.15
33.2	428836.63	2217485.24
33.3	428754.82	2217484.41
33.4	428713.84	2217437.62

КООРДИНАТЫ КРАСНОЙ ЛИНИИ №34		
элемент планировочной структуры, №	34	
№ точки	X, м	Y, м
34.1	428851.29	2217500.39
34.2	428872.91	2217522.72
34.3	428785.69	2217521.79
34.4	428766.20	2217499.54

КООРДИНАТЫ КРАСНОЙ ЛИНИИ №35		
элемент планировочной структуры, №	35	
№ точки	X, м	Y, м
35.1	428319.45	2217001.46
35.2	428383.03	2217075.58
35.3	428316.91	2217075.06
35.4	428310.95	2217001.44

КООРДИНАТЫ КРАСНОЙ ЛИНИИ №36		
элемент планировочной структуры, №	36	
№ точки	X, м	Y, м
36.1	428395.92	2217090.60
36.2	428448.01	2217151.27
36.3	428322.90	2217149.42
36.4	428318.13	2217090.07

КООРДИНАТЫ КРАСНОЙ ЛИНИИ №37		
элемент планировочной структуры, №	37	
№ точки	X, м	Y, м
37.1	428461.05	2217166.46
37.2	428493.30	2217204.18
37.3	428369.96	2217202.89
37.4	428338.64	2217165.97
37.5	428338.54	2217164.65

КООРДИНАТЫ КРАСНОЙ ЛИНИИ №38		
элемент планировочной структуры, №	38	
№ точки	X, м	Y, м
38.1	428506.20	2217219.31
38.2	428544.48	2217264.20
38.3	428567.53	2217290.98
38.4	428444.01	2217290.08
38.5	428382.83	2217218.03

КООРДИНАТЫ КРАСНОЙ ЛИНИИ №39		
элемент планировочной структуры, №	39	
№ точки	X, м	Y, м
39.1	428366.93	2217217.86
39.2	428418.28	2217278.17
39.3	428418.12	2217304.89
39.4	428440.94	2217305.06
39.5	428463.34	2217331.51
39.6	428485.23	2217357.61
39.7	428487.64	2217362.39
39.8	428350.78	2217361.38
39.9	428342.43	2217263.07
39.10	428335.70	2217263.04
39.11	428332.38	2217217.50

КООРДИНАТЫ КРАСНОЙ ЛИНИИ №40		
элемент планировочной структуры, №	40	
№ точки	X, м	Y, м
40.1	428580.74	2217306.07
40.2	428627.62	2217359.58
40.3	428505.19	2217362.24
40.4	428456.77	2217305.18

КООРДИНАТЫ КРАСНОЙ ЛИНИИ №41		
элемент планировочной структуры, №	41	
№ точки	X, м	Y, м
41.1	428628.26	2217374.55
41.2	428657.75	2217398.29
41.3	428681.26	2217422.42
41.4	428555.60	2217421.58
41.5	428517.72	2217376.97

КООРДИНАТЫ КРАСНОЙ ЛИНИИ №42		
элемент планировочной структуры, №	42	
№ точки	X, м	Y, м
42.1	428695.91	2217437.52
42.2	428736.84	2217484.24
42.3	428607.70	2217482.95
42.4	428568.41	2217436.67

КООРДИНАТЫ КРАСНОЙ ЛИНИИ №43		
элемент планировочной структуры, №	43	
№ точки	X, м	Y, м
43.1	428750.10	2217499.38
43.2	428769.58	2217521.61
43.3	428639.10	2217520.20
43.4	428620.53	2217498.08

КООРДИНАТЫ КРАСНОЙ ЛИНИИ №44		
элемент планировочной структуры, №	44	
№ точки	X, м	Y, м
44.1	428501.98	2217377.31
44.2	428539.69	2217421.48
44.3	428358.18	2217420.27
44.4	428357.05	2217406.33
44.5	428343.82	2217406.26
44.6	428341.37	2217376.31

КООРДИНАТЫ КРАСНОЙ ЛИНИИ №45		
элемент планировочной структуры, №	45	
№ точки	X, м	Y, м
45.1	428552.57	2217436.56
45.2	428585.94	2217482.72
45.3	428349.88	2217480.36
45.4	428346.18	2217435.19

КООРДИНАТЫ КРАСНОЙ ЛИНИИ №46		
элемент планировочной структуры, №	46	
№ точки	X, м	Y, м
46.1	428604.66	2217497.92
46.2	428623.32	2217520.03
46.3	428352.90	2217517.16
46.4	428351.11	2217495.37

Согласовано

Взам. инв. №

Подпись и дата

Инв. № подл.

Изм.	Кол.уч.	Лист	№док	Подпись	Дата
Директор		Назаренко А.В.			
ГИП		Назаренко А.В.			
Разработал					

005/ПГС-2022-ПМ1

Проект планировки и проект межевания территории в границах от ул. Речников до ул. Бакланова, а также территорию в границах от пер. Генеральского до ул. Пихтовая в городе Аксае, Аксайского района, Ростовской области


Проект межевания. Основная часть	Стадия	Лист	Листов
	П	1	2
Чертёж межевания территории. М1:2000	ООО "ПроектГеоСтрой"		

Формат А-1.

СХЕМА ИЗМЕНЯЕМЫХ, ФОРМИРУЕМЫХ ЗЕМЕЛЬНЫХ УЧАСТКОВ В ГРАНИЦАХ З/У С УН61:02:0120109:ЗУ14.1

СВЕДЕНИЯ О ИЗМЕНЯЕМЫХ, ФОРМИРУЕМЫХ ЗЕМЕЛЬНЫХ УЧАСТКОВ										
Кадастровый номер исходного з/у	Площадь исходного з/у кв.м.	Адрес месторасположения исходного	Категория земли исходного з/у	№ уч по гп.	Условный номер изменяемого, формируемого земельного участка	Площадь изменяемого, формируемого земельного участка кв.м.	Метод образования з/у	Вид разрешенного использования изменяемого, формируемого земельного участка(проект.)	Вид ограничений изменяемого, формируемого земельного участка	Права собственности изменяемого, формируемого земельного участка
61:02:0120109	-	Ростовская обл., р-н Аксайский, г. Аксай	Земли населенных пунктов	1 (кв.14)	61:02:0120109:ЗУ14.1	1630	Формирование	Предоставление коммунальных услуг	-	Частная собственность

КВ 14

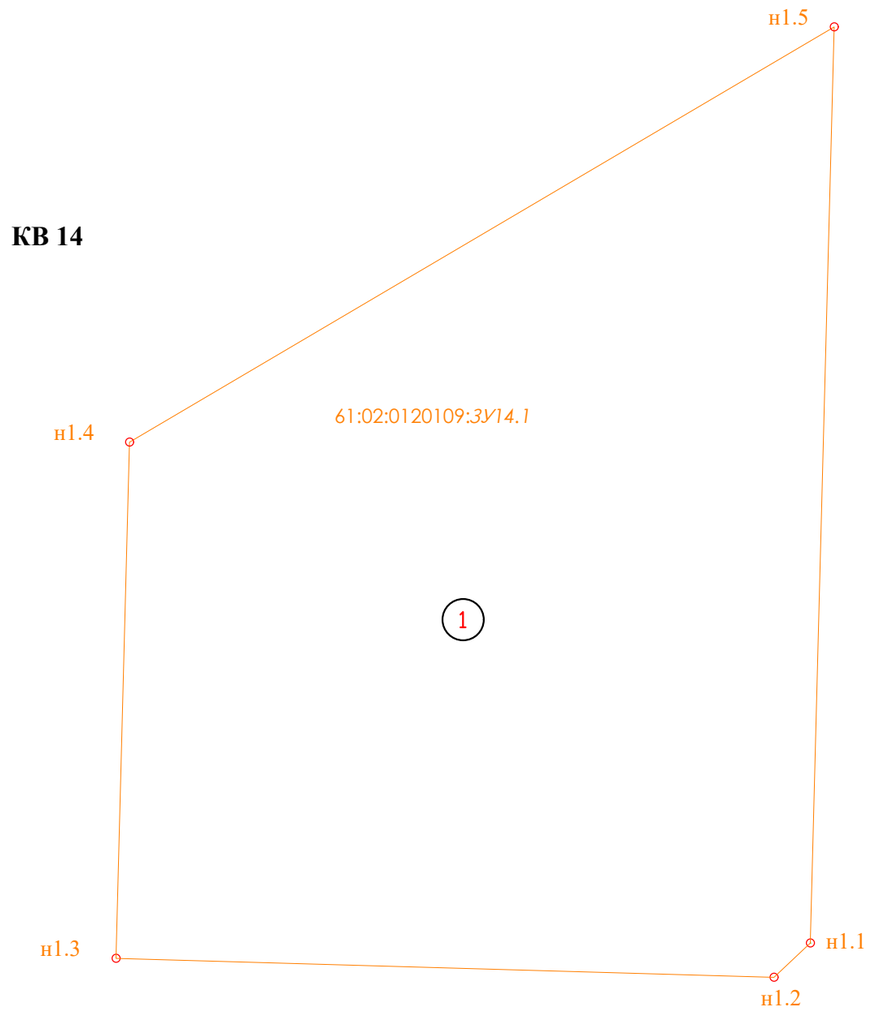

61:02:0120109:ЗУ14.1		
№ точки	X,м	Y, м
КООРДИНАТЫ ИЗМЕНЯЕМЫХ, ФОРМИРУЕМЫХ ЗЕМЕЛЬНЫХ УЧАСТКОВ		
н1.1	427914.46	2216597.33
н1.2	427912.51	2216595.27
н1.3	427913.59	2216558.01
н.14	427942.82	2216558.78
н1.5	427966.32	2216598.68

УСЛОВНЫЕ ОБОЗНАЧЕНИЯ:

- -граница земельного участка согласно ГКН
- 61:02:0120121:4364 -кадастровый № земельного участка согласно ГКН
- -граница изменяемых, формируемых земельных участков
- -граница части земельного участка образованная в результате раздела
- н1.1 -№ точ. угла поворота изменяемых, формируемых земельных участков
- 61:02:0120121:4364:ЗУ1 -условный кадастровый № изменяемых, формируемых земельных участков

Примечание:

1. Данный чертеж см. совместно с л.1, данного комплекта чертежей раздела 3 графической части "Проект межевания территории"

				005/ПГС-2022-ППМ	
				Проект планировки и проект межевания территории в границах от ул. Речников до ул. Бакланова, а также территорию в границах от пер. Генеральского до ул. Пихтовая в городе Аксае, Аксайского района, Ростовской области	
Должность	Ф.И.О.	Подпись	Дата		
Директор	Назаренко А.В			Проект межевания	Стадия: ПМ; Лист: 2; Листов:
Разработал	Назаренко А.В			Схема изменяемых, формируемых земельных участков в границах з/у с УН 61:02:0120109:ЗУ14.1	ООО "ПроектГеоСтрой"

Согласовано

Взам. инв. №


Подпись и дата

Инв. № подл.

СХЕМА ИЗМЕНЯЕМЫХ, ФОРМИРУЕМЫХ ЗОУИТ С УН61:02-С-1

СВЕДЕНИЯ О ИЗМЕНЯЕМЫХ, ФОРМИРУЕМЫХ ЗОН С ОСОБЫМИ УСЛОВИЯМИ ИСПОЛЬЗОВАНИЯ ТЕРРИТОРИИ										
Кадастровый номер исходного ЗОУИТ	Площадь исходного ЗОУИТ кв.м.	Адрес месторасположения исходного ЗОУИТ	Категория земли исходного ЗОУИТ	№ ЗОУИТ по гп.	Условный номер изменяемой, формируемой ЗОУИТ	Площадь изменяемой, формируемой ЗОУИТ кв.м.	Метод образования ЗОУИТ	Вид разрешенного использования изменяемой, формируемой ЗОУИТ(проект.)	Вид ограничений изменяемой, формируемой ЗОУИТ	Права собственности изменяемой, формируемой ЗОУИТ
-	-	Ростовская обл., р-н Аксайский, г. Аксай	Земли населенных пунктов	ЗОУИТ -1	61:02-С-1	261	Формирование	Улично-дорожная сеть	Публичный сервитут	Собственность публично-правовых образований

УН61:02-С-1		
№ точки	X,м	Y, м
КООРДИНАТЫ ИЗМЕНЯЕМЫХ, ФОРМИРУЕМЫХ ЗЕМЕЛЬНЫХ УЧАСТКОВ		
с1.1	428206.42	2216856.48
с1.2	428200.66	2216849.85
с1.3	428196.68	2216864.35
с1.4	428226.32	2216864.52
с1.5	428228.46	2216856.52

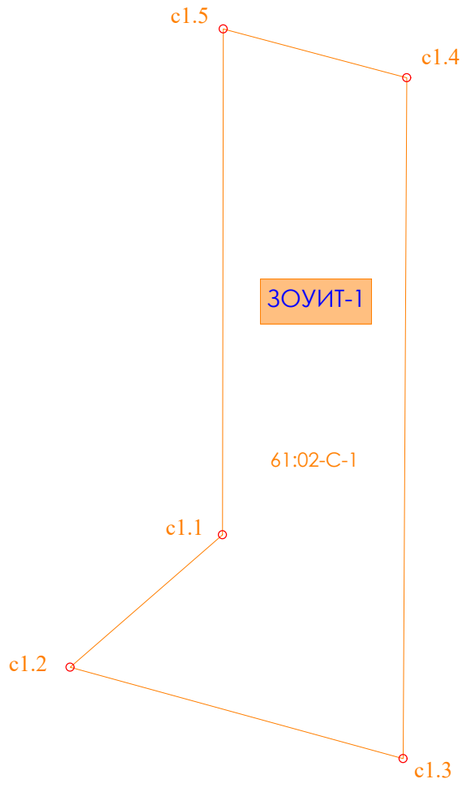

Примечание:
1. Данный чертеж см. совместно с л.1, данного комплекта чертежей раздела 3 графической части "Проект межевания территории"

УСЛОВНЫЕ ОБОЗНАЧЕНИЯ:

- *-граница ЗОУИТ согласно ГКН*
- ЗОУИТ-1 — *-№ ЗОУИТ по гп.*
- *61:02-6.128* — *-кадастровый № ЗОУИТ согласно ГКН*
- 1.1 — *-№ точ. угла поворота изменяемых, формируемых ЗОУИТ*
- *-граница изменяемых, формируемых ЗОУИТ*
- *61:02-С-1* — *-условный кадастровый № изменяемых, формируемых ЗОУИТ*

				005/ПГС-2022-ППМ	
				Проект планировки и проект межевания территории в границах от ул. Речников до ул. Бакланова, а также территорию в границах от пер. Генеральского до ул. Пихтовая в городе Аксае, Аксайского района, Ростовской области	
Должность	Ф.И.О.	Подпись	Дата		
Директор	Назаренко А.В			Проект межевания	Стадия: ПМ; Лист: 3; Листов:
Разработал	Назаренко А.В			*Схема изменяемых, формируемых ЗОУИТ с УН 61:02-1*	ООО "ПроектГеоСтрой"


А3

Согласовано | Взам. инв. № | Подпись и дата | Инв. № подл.

СХЕМА ИЗМЕНЯЕМЫХ, ФОРМИРУЕМЫХ ЗОУИТ С УН61:02-С-2

СВЕДЕНИЯ О ИЗМЕНЯЕМЫХ, ФОРМИРУЕМЫХ ЗОН С ОСОБЫМИ УСЛОВИЯМИ ИСПОЛЬЗОВАНИЯ ТЕРРИТОРИИ										
Кадастровый номер исходного ЗОУИТ	Площадь исходного ЗОУИТ кв.м.	Адрес месторасположения исходного ЗОУИТ	Категория земли исходного ЗОУИТ	№ ЗОУИТ по гп.	Условный номер изменяемой, формируемой ЗОУИТ	Площадь изменяемой, формируемой ЗОУИТ кв.м.	Метод образования ЗОУИТ	Вид разрешенного использования изменяемой, формируемой ЗОУИТ(проект.)	Вид ограничений изменяемой, формируемой ЗОУИТ	Права собственности изменяемой, формируемой ЗОУИТ
-	-	Ростовская обл., р-н Аксайский, г. Аксай	Земли населенных пунктов	ЗОУИТ -2	61:02-С-2	241	Формирование	Улично-дорожная сеть	Публичный сервитут	Собственность публично-правовых образований

УН61:02-С-2		
№ точки	X,м	Y, м
КООРДИНАТЫ ИЗМЕНЯЕМЫХ, ФОРМИРУЕМЫХ ЗЕМЕЛЬНЫХ УЧАСТКОВ		
с2.1	428171.95	2216954.54
с2.2	428169.78	2216962.48
с2.3	428199.99	2216963.20
с2.4	428202.11	2216955.26

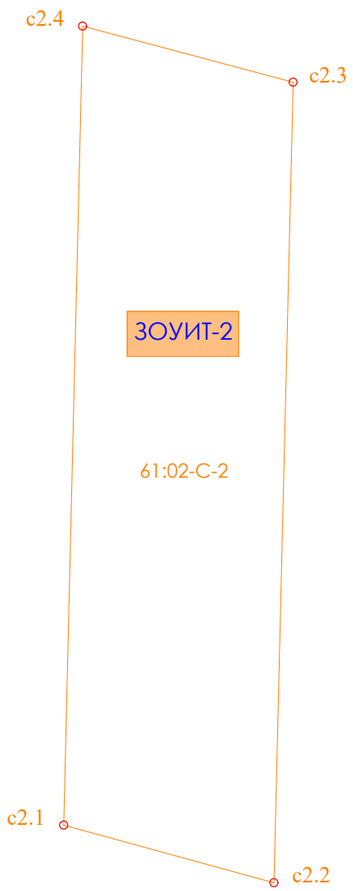

Примечание:
1. Данный чертеж см. совместно с л.1, данного комплекта чертежей раздела 3 графической части "Проект межевания территории"

УСЛОВНЫЕ ОБОЗНАЧЕНИЯ:

-граница ЗОУИТ согласно ГКН	ЗОУИТ-1 -№ ЗОУИТ по гп.
61:02-6.128 -кадастровый № ЗОУИТ согласно ГКН	1.1 -№ точ. угла поворота изменяемых, формируемых ЗОУИТ
-граница изменяемых, формируемых ЗОУИТ	61:02-С-1 -условный кадастровый № изменяемых, формируемых ЗОУИТ


				005/ПГС-2022-ППМ	
				Проект планировки и проект межевания территории в границах от ул. Речников до ул. Бакланова, а также территорию в границах от пер. Генеральского до ул. Пихтовая в городе Аксае, Аксайского района, Ростовской области	
Должность	Ф.И.О.	Подпись	Дата		
Директор	Назаренко А.В.			Проект межевания	Стадия: ПМ; Лист: 4; Листов:
Разработал	Назаренко А.В.			*Схема изменяемых, формируемых ЗОУИТ с УН 61:02-2*	ООО "ПроектГеоСтрой"

Согласовано | Взам. инв. № | Подпись и дата | Инв. № подл.

А3

СХЕМА ИЗМЕНЯЕМЫХ, ФОРМИРУЕМЫХ ЗОУИТ С УН61:02-С-2

СВЕДЕНИЯ О ИЗМЕНЯЕМЫХ, ФОРМИРУЕМЫХ ЗОН С ОСОБЫМИ УСЛОВИЯМИ ИСПОЛЬЗОВАНИЯ ТЕРРИТОРИИ										
Кадастровый номер исходного ЗОУИТ	Площадь исходного ЗОУИТ кв.м.	Адрес месторасположения исходного ЗОУИТ	Категория земли исходного ЗОУИТ	№ ЗОУИТ по гп.	Условный номер изменяемой, формируемой ЗОУИТ	Площадь изменяемой, формируемой ЗОУИТ кв.м.	Метод образования ЗОУИТ	Вид разрешенного использования изменяемой, формируемой ЗОУИТ(проект.)	Вид ограничений изменяемой, формируемой ЗОУИТ	Права собственности изменяемой, формируемой ЗОУИТ
-	-	Ростовская обл., р-н Аксайский, г. Аксай	Земли населенных пунктов	ЗОУИТ-3	61:02-С-3	266	Формирование	Улично-дорожная сеть	Публичный сервитут	Собственность публично-правовых образований

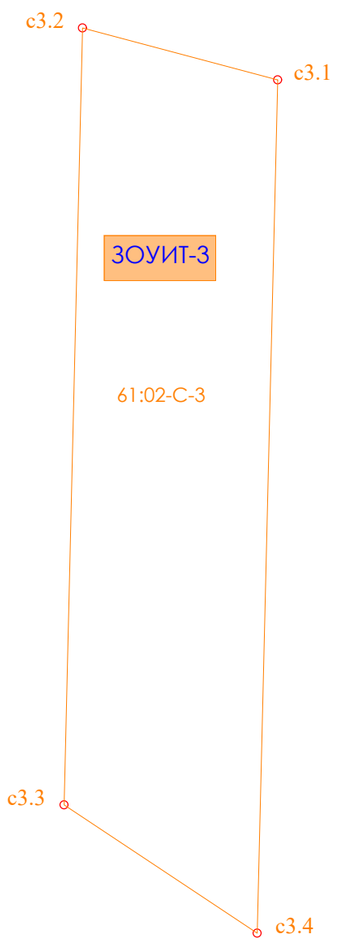

УН61:02-С-3		
№ точки	X,м	Y, м
КООРДИНАТЫ ИЗМЕНЯЕМЫХ, ФОРМИРУЕМЫХ ЗЕМЕЛЬНЫХ УЧАСТКОВ		
с3.1	428174.81	2217057.59
с3.2	428176.93	2217049.64
с3.3	428145.26	2217048.88
с3.4	428140.03	2217056.76

УСЛОВНЫЕ ОБОЗНАЧЕНИЯ:

- -граница ЗОУИТ согласно ГКН
- 61:02-6.128 -кадастровый № ЗОУИТ согласно ГКН
- -граница изменяемых, формируемых ЗОУИТ
- ЗОУИТ-1 -№ ЗОУИТ по гп.
- 1.1 -№ точ. угла поворота изменяемых, формируемых ЗОУИТ
- 61:02-С-1 -условный кадастровый № изменяемых, формируемых ЗОУИТ

Примечание:

1. Данный чертеж см. совместно с л.1, данного комплекта чертежей раздела 3 графической части "Проект межевания территории"

				005/ПГС-2022-ППМ	
				Проект планировки и проект межевания территории в границах от ул. Речников до ул. Баканова, а также территорию в границах от пер. Генеральского до ул. Пихтовая в городе Аксае, Аксайского района, Ростовской области	
Должность	Ф.И.О.	Подпись	Дата		
Директор	Назаренко А.В			Проект межевания	Стадия: ПМ; Лист: 5; Листов:
Разработал	Назаренко А.В			Схема изменяемых, формируемых ЗОУИТ с УН 61:02-3	ООО "ПроектГеоСтрой"

Согласовано | Взам. инв. № | Подпись и дата | Инв. № подл.


А3

ЧЕРТЕЖИ ГРАНИЦ ОБРАЗУЕМЫХ И (ИЛИ) ИЗМЕНЯЕМЫХ ЗЕМЕЛЬНЫХ УЧАСТКОВ/ЗОН.
ЗЕМЕЛЬНЫЙ УЧАСТОК С УН 61:02:0120109:ЗУ17.1

СВЕДЕНИЯ О ИЗМЕНЯЕМЫХ, ФОРМИРУЕМЫХ ЗЕМЕЛЬНЫХ УЧАСТКОВ										
Кадастровый номер исходного з/у	*Площадь исходного з/у кв.м.*	*Адрес месторасположения исходного*	*Категория земли исходного з/у*	*№ уч по гп.*	*Условный номер изменяемого, формируемого земельного участка*	*Площадь изменяемого, формируемого земельного участка кв.м.*	*Метод образования з/у*	*Вид разрешенного использования изменяемого, формируемого земельного участка(проект.)*	*Вид ограничений изменяемого, формируемого земельного участка*	*Права собственности изменяемого, формируемого земельного участка*
61:02:0120109	-	Ростовская обл., р-н Аксайский, г. Аксай	Земли населенных пунктов	17.1	61:02:0120109:ЗУ17.1	*1357*	Формирование	*Для индивидуального жилищного строительствастваа*	-	*Частная собственность*

61:02:0120109:ЗУ17.1		
№ точки	*X,м*	*Y, м*
КООРДИНАТЫ ИЗМЕНЯЕМЫХ, ФОРМИРУЕМЫХ ЗЕМЕЛЬНЫХ УЧАСТКОВ		
н17.1	*427956.56*	*2216897.52*
н17.2	*427956.35*	*2216937.53*
н17.3	*427956.35*	*2216938.07*
н.17.4	*427922.85*	*2216937.46*
н17.5	*427922.86*	*2216897.35*
н17.6	*427938.19*	*2216897.29*
н17.7	*427956.19*	*2216897.51*

КВ 17

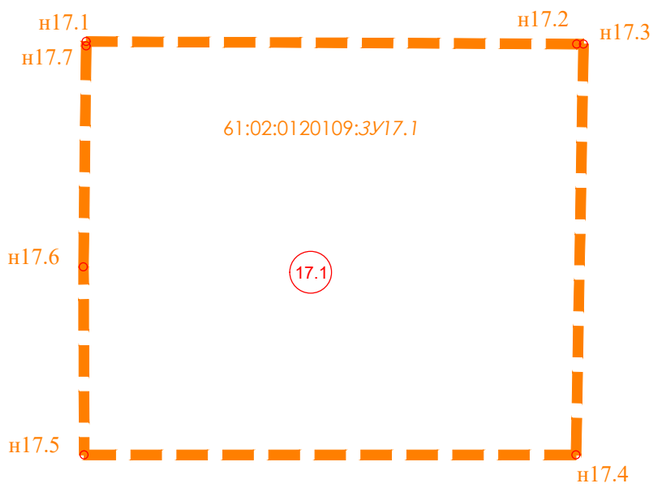

УСЛОВНЫЕ ОБОЗНАЧЕНИЯ:

- *-граница земельного участка согласно ГКН*
- *61:02:0120121:4364* *-кадастровый № земельного участка согласно ГКН*
- *-граница изменяемых, формируемых земельных участков*
- *-граница части земельного участка образованная в результате раздела*
- н1.1 *-№ точ. угла поворота изменяемых, формируемых земельных участков*
- *61:02:0120121:4364:ЗУ1* *-условный кадастровый № изменяемых, формируемых земельных участков*

Примечание:
1. Данный чертеж см. совместно с л.1, данного комплекта чертежей раздела 3 графической части "Проект межевания территории. Основная часть"

				005/ПГС-2022-ПМ2			
				Проект планировки и проект межевания территории в границах от ул. Речников до ул. Бакланова, а также территорию в границах от пер. Генеральского до ул. Пихтовая в городе Аксае, Аксайского района, Ростовской области			
Должность	Ф.И.О.	Подпись	Дата				
Директор	Назаренко А.В			Проект межевания. Основная часть.	Стадия	Лист	Листов
					ПМ	5	
Разработал	Назаренко А.В			Чертежи границ образуемых и (или) изменяемых земельных участков/зон Земельный участок с УН 61:02:0120109:ЗУ17.1	ООО "ПроектГеоСтрой"		

Согласовано | Взам. инв. № | Подпись и дата | Инв. № подл.