


РОССИЙСКАЯ ФЕДЕРАЦИЯ

общество с ограниченной ответственностью

**"ПроектГеоСтрой"**

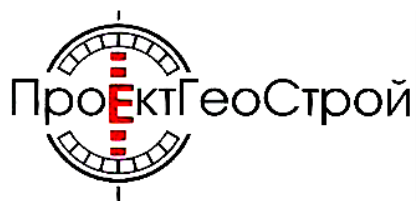

**ВНЕСЕНИЕ ИЗМЕНЕНИЙ В ПРОЕКТ ПЛАНИРОВКИ И ПРОЕКТ  
МЕЖЕВАНИЯ ТЕРРИТОРИИ ЗЕМЕЛЬНЫХ УЧАСТКОВ С  
КАДАСТРОВЫМИ НОМЕРАМИ 61:02:0600010:11952, 61:02:0600010:9949,  
61:02:0600010:6363, 61:02:0600010:6365, РАСПОЛОЖЕННЫХ ПО  
АДРЕСУ: РОСТОВСКАЯ ОБЛ., Р-Н АКСАЙСКИЙ**

***ПРОЕКТ ПЛАНИРОВКИ***


***Основная часть***

***133/ПГС-2022-ПП1***

***Том 1***

2022 г.



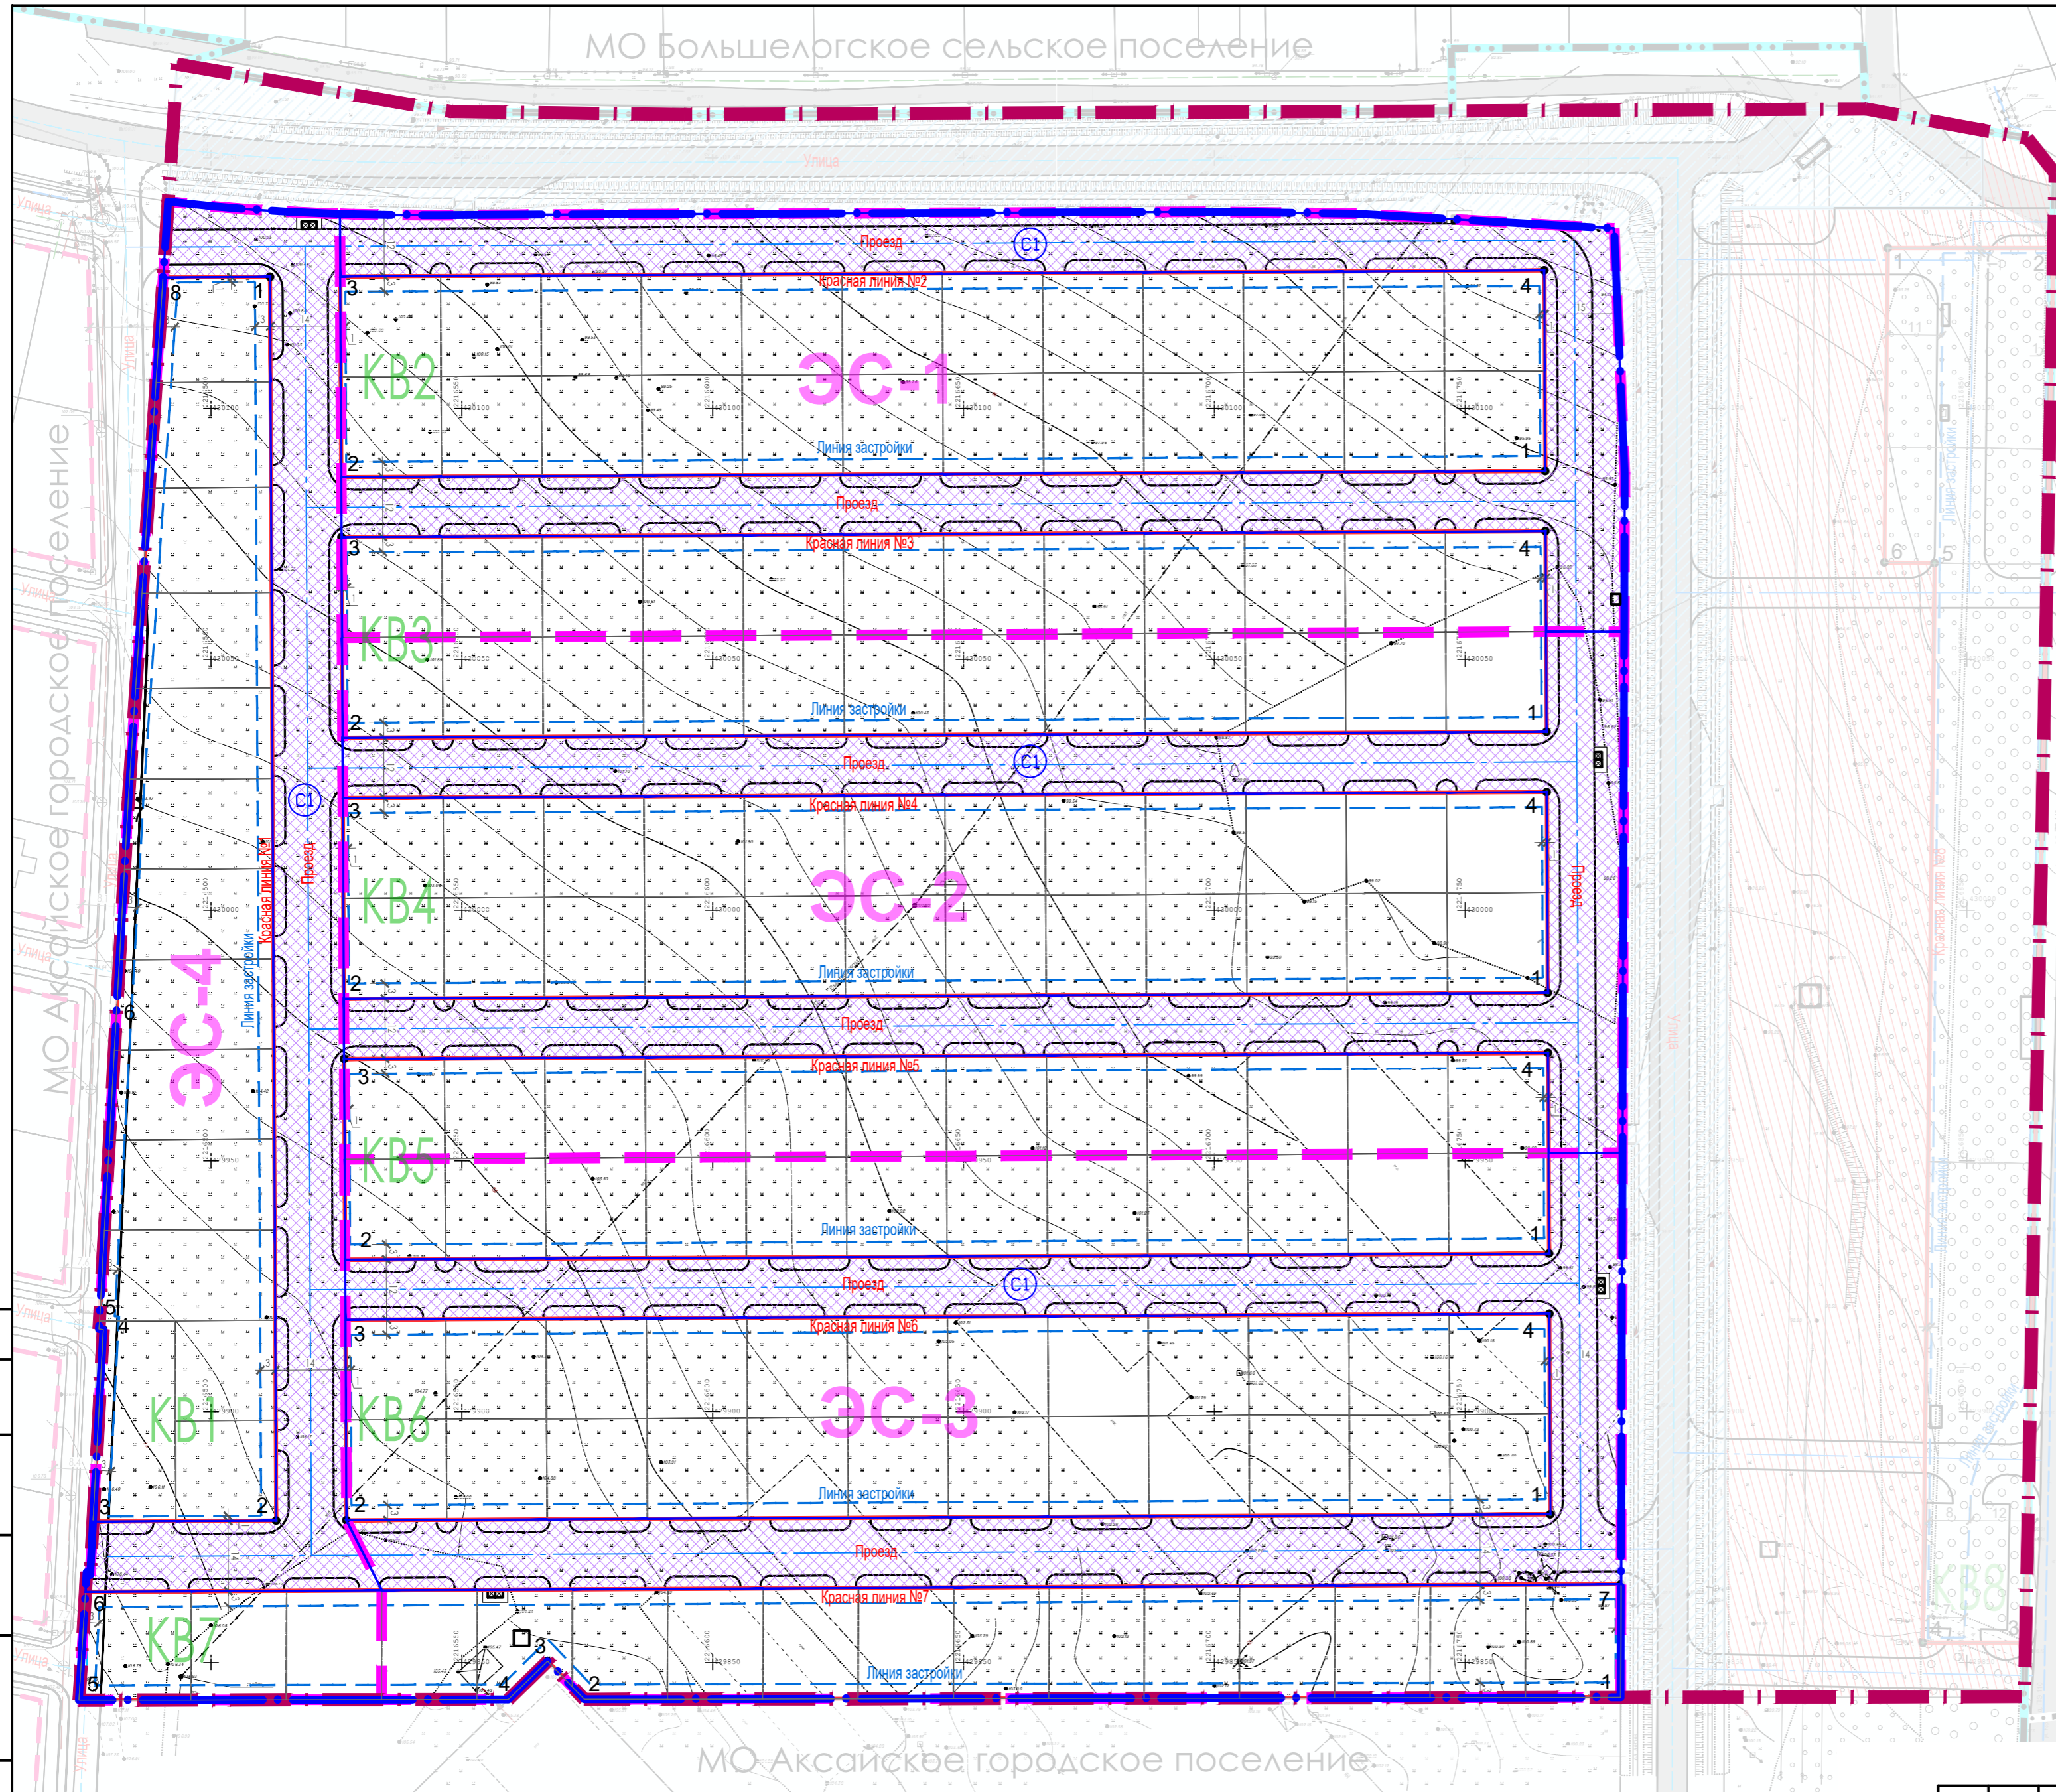

КООРДИНАТЫ КРАСНОЙ ЛИНИИ №1

элемент планировочной структуры, №	1	
№ точки	X, м	Y, м
1	430126.27	2216511.77
2	429878.28	2216513.00
3	429878.10	2216476.48
4	429916.40	2216478.53
5	429916.53	2216477.67
6	429976.76	2216481.01
7	430022.34	2216483.54
8	430126.17	2216490.45

КООРДИНАТЫ КРАСНОЙ ЛИНИИ №6

элемент планировочной структуры, №	6	
№ точки	X, м	Y, м
1	429879.54	2216766.99
2	429878.35	2216527.00
3	429918.35	2216526.80
4	429919.54	2216766.80

КООРДИНАТЫ КРАСНОЙ ЛИНИИ №2

элемент планировочной структуры, №	2	
№ точки	X, м	Y, м
1	430087.54	2216765.96
2	430086.35	2216525.96
3	430126.34	2216525.77
4	430127.54	2216765.76

КООРДИНАТЫ КРАСНОЙ ЛИНИИ №7

элемент планировочной структуры, №	7	
№ точки	X, м	Y, м
1	429843.03	2216780.99
2	429842.64	2216574.40
3	429850.28	2216567.11
4	429842.61	2216559.28
5	429842.47	2216473.69
6	429864.09	2216474.97
7	429865.61	2216781.07

КООРДИНАТЫ КРАСНОЙ ЛИНИИ №3

элемент планировочной структуры, №	3	
№ точки	X, м	Y, м
1	430035.54	2216766.22
2	430034.35	2216526.22
3	430074.35	2216526.02
4	430075.54	2216766.02

КООРДИНАТЫ КРАСНОЙ ЛИНИИ №8

элемент планировочной структуры, №	8	
№ точки	X, м	Y, м
1	430132.00	2216834.24
2	430132.00	2216867.30
3	429853.93	2216861.68
4	429853.93	2216841.21
5	430069.22	2216843.57
6	430069.33	2216833.57

- УСЛОВНЫЕ ОБОЗНАЧЕНИЯ
- Границы населенного пункта
  - Границы проекта планировки
  - Территория жилого района, в границах которой планируются изменения
  - Красная линия №1
  - Красные линии существующие
  - Линия застройки
  - Линии регулирования застройки, линии отступа от красных линий в целях определения мест допустимого размещения зданий, строений, сооружений
  - KB5
  - 2
  - Точка угла поворота красных линий
  - Линии, обозначающие дороги, улицы, проезды
  - Улично-дорожная сеть, границы зон действия частных сервитутов
  - Этап строительства жилого района

Согласовано  
Взам. инв. №  
Подпись и дата  
Инв. № подл.

КООРДИНАТЫ КРАСНОЙ ЛИНИИ №4

элемент планировочной структуры, №	4	
№ точки	X, м	Y, м
1	429983.54	2216766.48
2	429982.35	2216526.48
3	430022.35	2216526.28
4	430023.54	2216766.28

КООРДИНАТЫ КРАСНОЙ ЛИНИИ №5

элемент планировочной структуры, №	5	
№ точки	X, м	Y, м
1	429931.54	2216766.74
2	429930.35	2216526.74
3	429970.35	2216526.54
4	429971.54	2216766.54

					133/ПГС-2022-ППМ					
					Проект внесения изменений в проект планировки и проект межевания территории земельных участков с кадастровыми номерами 61:02:0600010:11952, 61:02:0600010:9949, 61:02:0600010:6363, 61:02:0600010:6365, расположенных по адресу: Ростовская обл., р-н Аксайский					
Изм.	Кол.уч.	Лист	№подк.	Подпись	Дата	Проект планировки территории. Основная часть		Стадия	Лист	Листов
				Назаренко А.В.	2022			ПП1	1	4
Директор	Назаренко А.В.				2022					
ГИП	Назаренко А.В.				2022					
Разработал						Чертеж красных линий, М 1:1000. Границы планируемых и существующих элементов планировочной структуры.		ООО "ПроектГеоСтрой"		