


Проектируемая территория

УСЛОВНЫЕ ОБОЗНАЧЕНИЯ

- Границы проектируемой территории
- Границы земельных участков, стоящих на кадастровом учете
- Граница изменяемых, формируемых земельных участков
- Обозначение образуемого земельного участка
- Красные линии (утвержденные)
- Номера кварталов
- Номера участков
- Кадастровые номера участков
- Площадь участков
- Территория перспективного развития общественно-деловой застройки
- Территория перспективного развития
- Территория для размещения объектов легкой промышленности
- Территория производственно-коммерческой деятельности
- Зона спортивной культуры и спорта
- Зона зеленых насаждений общего пользования
- Зона инженерной инфраструктуры
- Объект строительства (сущ.)
- Объект строительства (проект.)

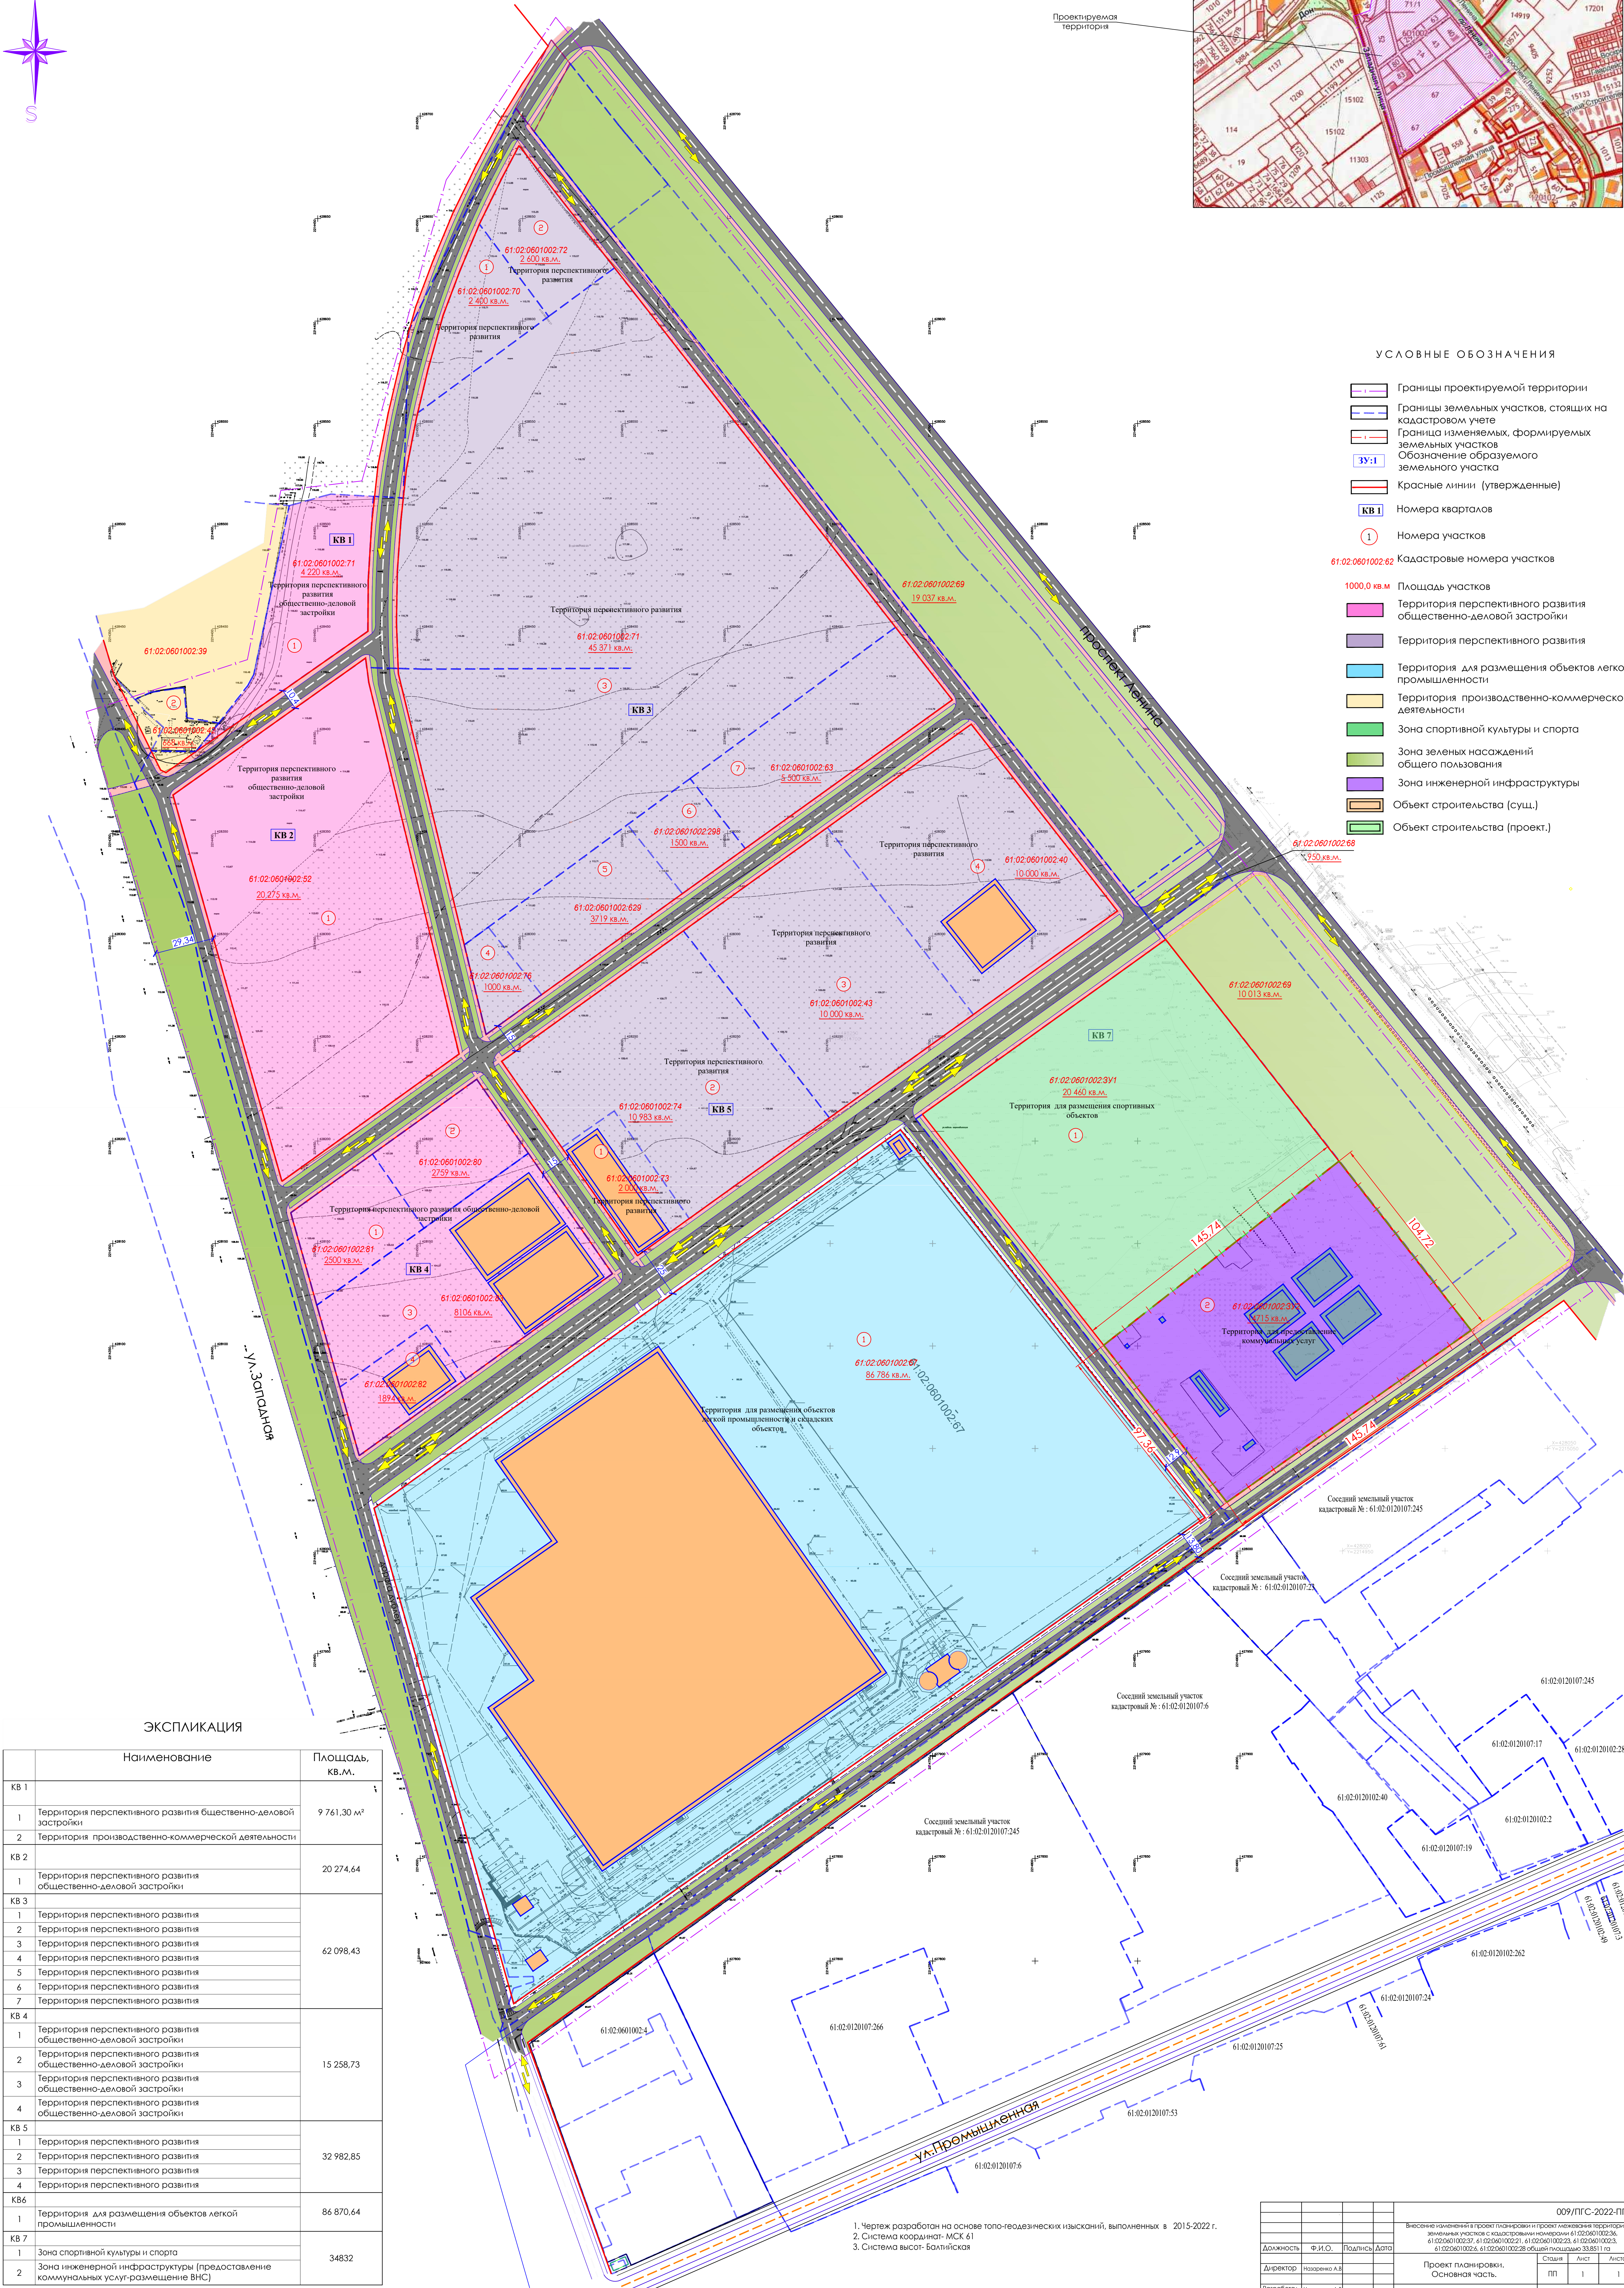

ЭКСПЛИКАЦИЯ

Наименование	Площадь, кв.м.
КВ 1	
1 Территория перспективного развития общественно-деловой застройки	9 761,30 м ²
2 Территория производственно-коммерческой деятельности	
КВ 2	
1 Территория перспективного развития общественно-деловой застройки	20 274,64
КВ 3	
1 Территория перспективного развития	
2 Территория перспективного развития	
3 Территория перспективного развития	62 098,43
4 Территория перспективного развития	
5 Территория перспективного развития	
6 Территория перспективного развития	
7 Территория перспективного развития	
КВ 4	
1 Территория перспективного развития общественно-деловой застройки	
2 Территория перспективного развития общественно-деловой застройки	15 258,73
3 Территория перспективного развития общественно-деловой застройки	
4 Территория перспективного развития общественно-деловой застройки	
КВ 5	
1 Территория перспективного развития	
2 Территория перспективного развития	32 982,85
3 Территория перспективного развития	
4 Территория перспективного развития	
КВ 6	
1 Территория для размещения объектов легкой промышленности	86 870,64
КВ 7	
1 Зона спортивной культуры и спорта	34832
2 Зона инженерной инфраструктуры (предоставление коммунальных услуг-размещение ВНС)	

1. Чертеж разработан на основе топо-геодезических изысканий, выполненных в 2015-2022 г.
 2. Система координат - МСК 61
 3. Система высот - Балтийская

009/ПГС-2022-ППМ			
Внесено изменений в проект планировки и проект межевания территории			
Должность	Ф.И.О.	Подпись	Дата
Директор	Назарено А.В.		
Разработчик	Назарено А.В.		
Проект планировки, Основная часть.			Листов 1
Чертеж планировки территории, М 1:1000.			Листов 1
ООО "ПроектГеоСтрой"			